



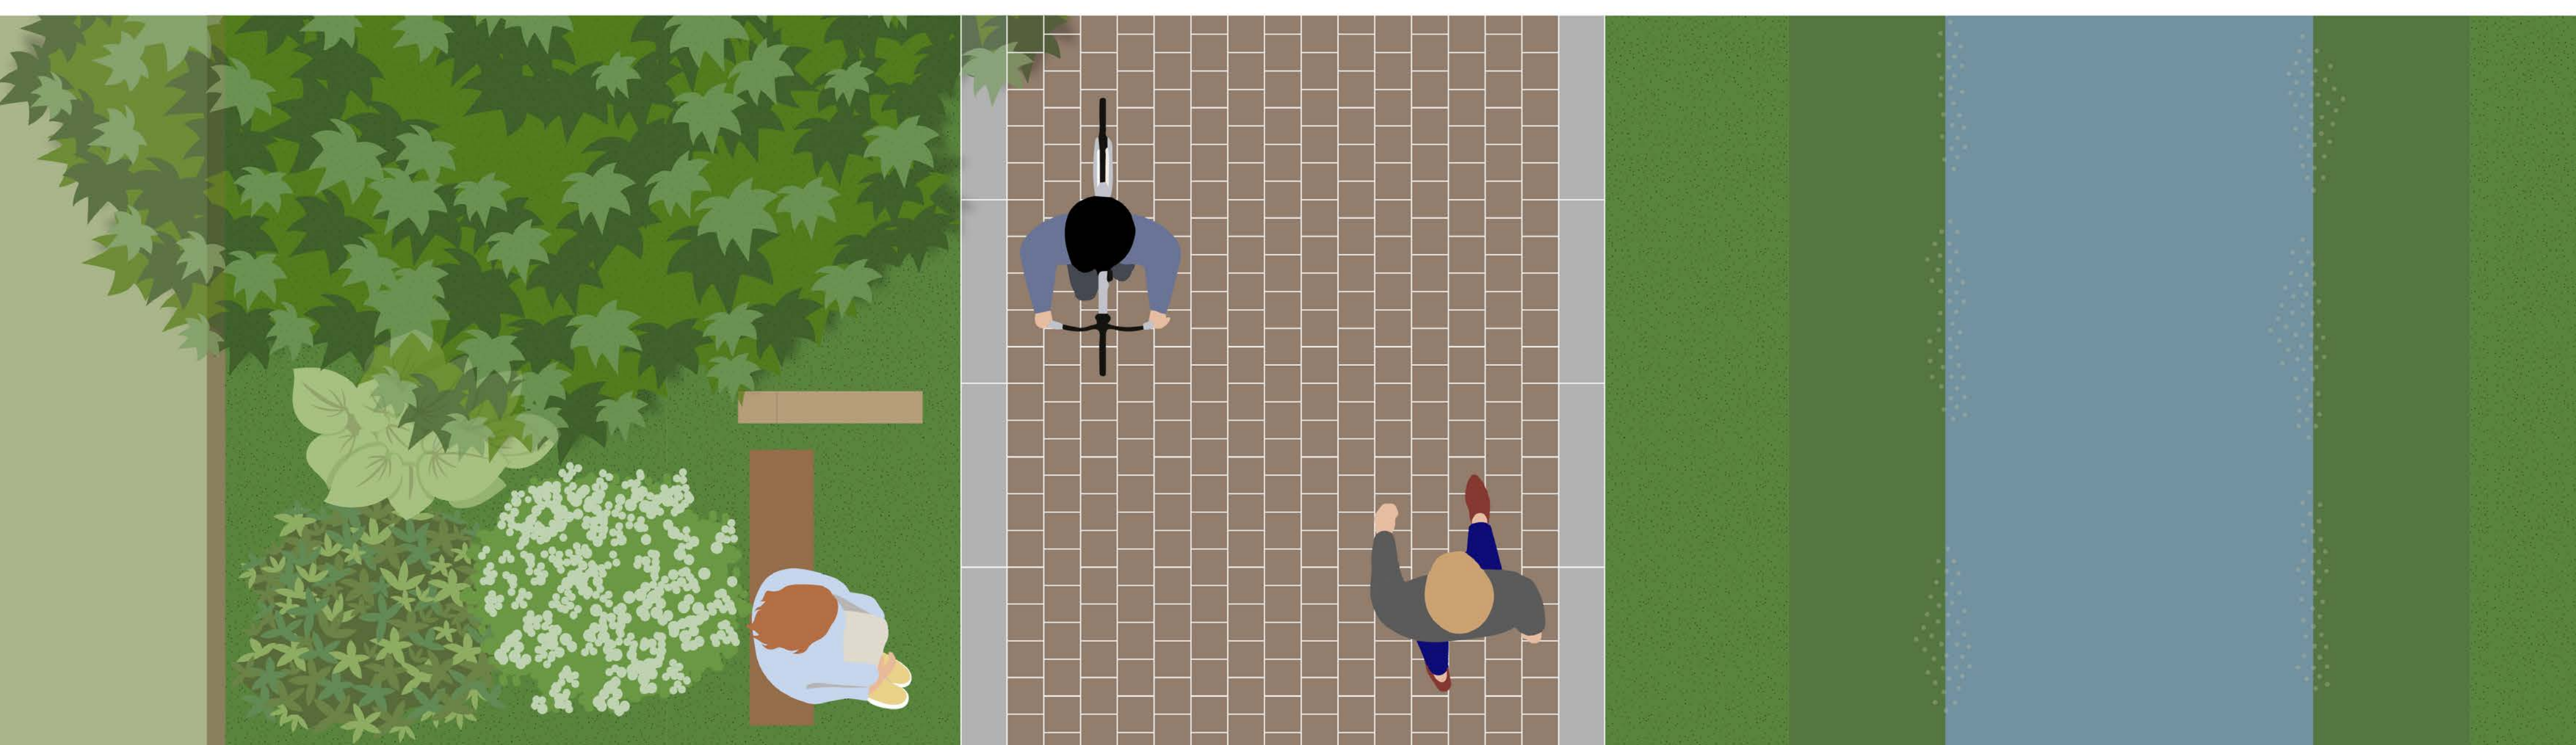

Mogelijke inrichtingselementen: passend bij de identiteit van een spoorlijn en/of Stadshaven

Kenmerken en aandachtspunten

- Symmetrische indeling, refererend aan een spoorlijn (voormalige Havenlijn);
- Smal profiel met gecombineerd fiets- en voetpad;
- Minimale inbreuk op het aanwezige groen. Kansen voor behoud van zoveel mogelijk bomen met goede inpasbaarheid in de aanwezige groenstructuren;
- Minimaal oppervlak aan verharding;
- Mogelijke conflictsituaties door snelheidsverschillen tussen fietsers en voetgangers;

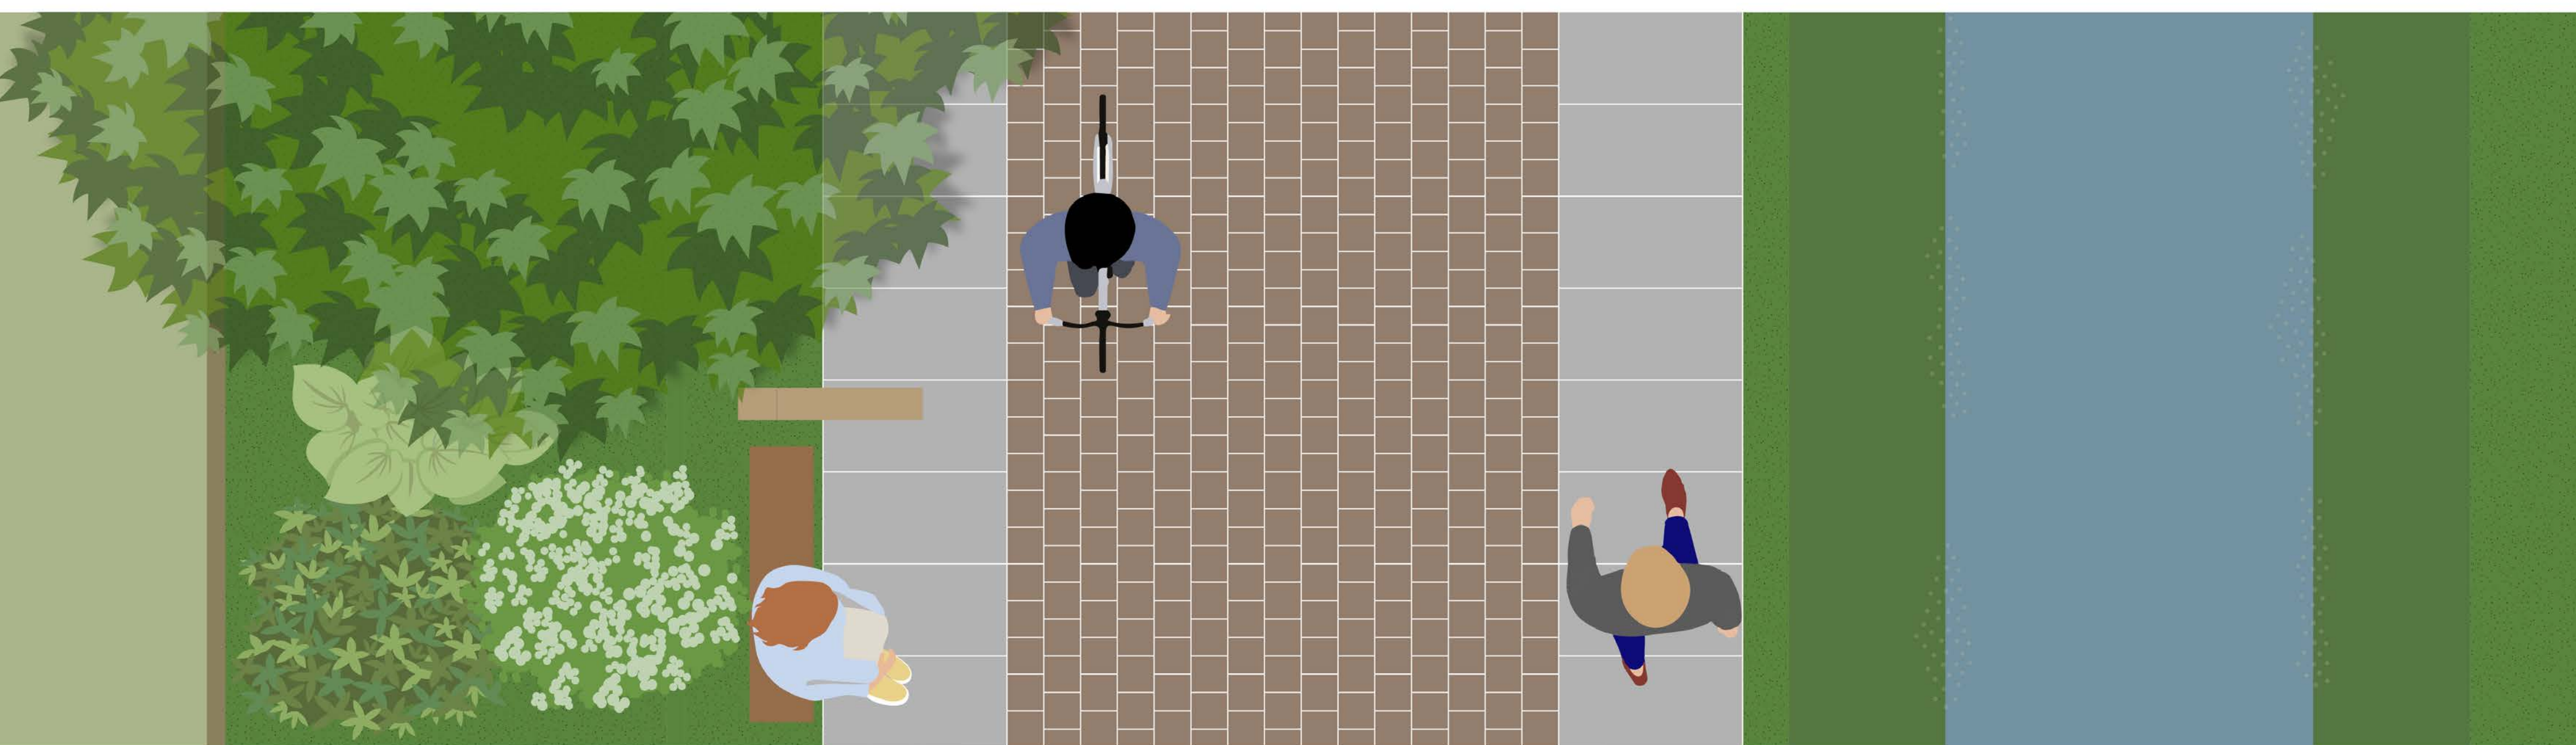

Mogelijke inrichtingselementen: passend bij de identiteit van een spoorlijn en/of Stadshaven

Kenmerken en aandachtspunten

- Symmetrische indeling, refererend aan een spoorlijn (voormalige Havenlijn);
- Breder profiel met fietspad en loopstroken aan de zijkanten;
- Inbreuk op het aanwezige groen. Mogelijk bomen te kappen voor een goede inpasbaarheid in de aanwezige groenstructuren;
- Groter oppervlak aan verharding, meer ruimte nodig voor waterberging;
- Scheiding tussen verkeersstromen met minder conflictsituaties;