verbreden bestaand fietspad
(asuche verbreding) c.m.
definitieve aanleg fietspad)

aanbrengen palen:
- 1x Re-Flex fietspadpaal (afneembaar)
[Veliqoe o.g.]
- 2x diamantkoppaal
- weglijnmarkering Akerrrt,
totale lengte 11 m [Veliqoe o.g.]

opnemen en herplaatsen verkeersbordpaal met borden J24 en OB506

verzet dik punt ophogen weg Doornsteeg tot na de inrijding met de fietspaden

Doornsteeg

verbreden bestaand fietspad

aanbrengen palen:
- 1x Re-Flex fietspadpaal (afneembaar)
[Veliqoe o.g.]
- 2x diamantkoppaal
- weglijnmarkering Akerrrt,
totale lengte 11 m [Veliqoe o.g.]

opnemen en herplanten boom na aanvullen berm

bestaande verkeersbordpaal met borden G11 en OB506

Groenstaete

2 4 6 8 10 12 14 16 18

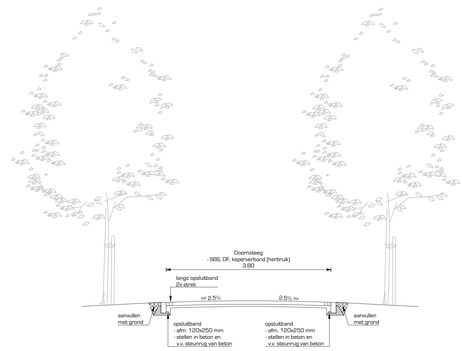

Principeprofiel A-A

Schaal: 1:50

aanbrengen palen:
- 1x Re-Flex fietspadpaal (afneembaar)
[Veliqoe o.g.]
- 2x diamantkoppaal
- markering van betonstraatstenen, KF, wit,
breedte 210-600 mm, totale lengte 25 m

aanbrengen palen:
- 1x Re-Flex fietspadpaal (afneembaar)
[Veliqoe o.g.]
- 1x diamantkoppaal
- weglijnmarkering Akerrrt,
totale lengte 11 m [Veliqoe o.g.]

bestaande verkeersbordpaal met borden G11 en OB506

aanbrengen palen:
- 1x Re-Flex fietspadpaal (afneembaar)
[Veliqoe o.g.]
- 2x diamantkoppaal
- weglijnmarkering Akerrrt,
totale lengte 11 m [Veliqoe o.g.]

Doornsteeg

18 4 2 1 3 5 7 9

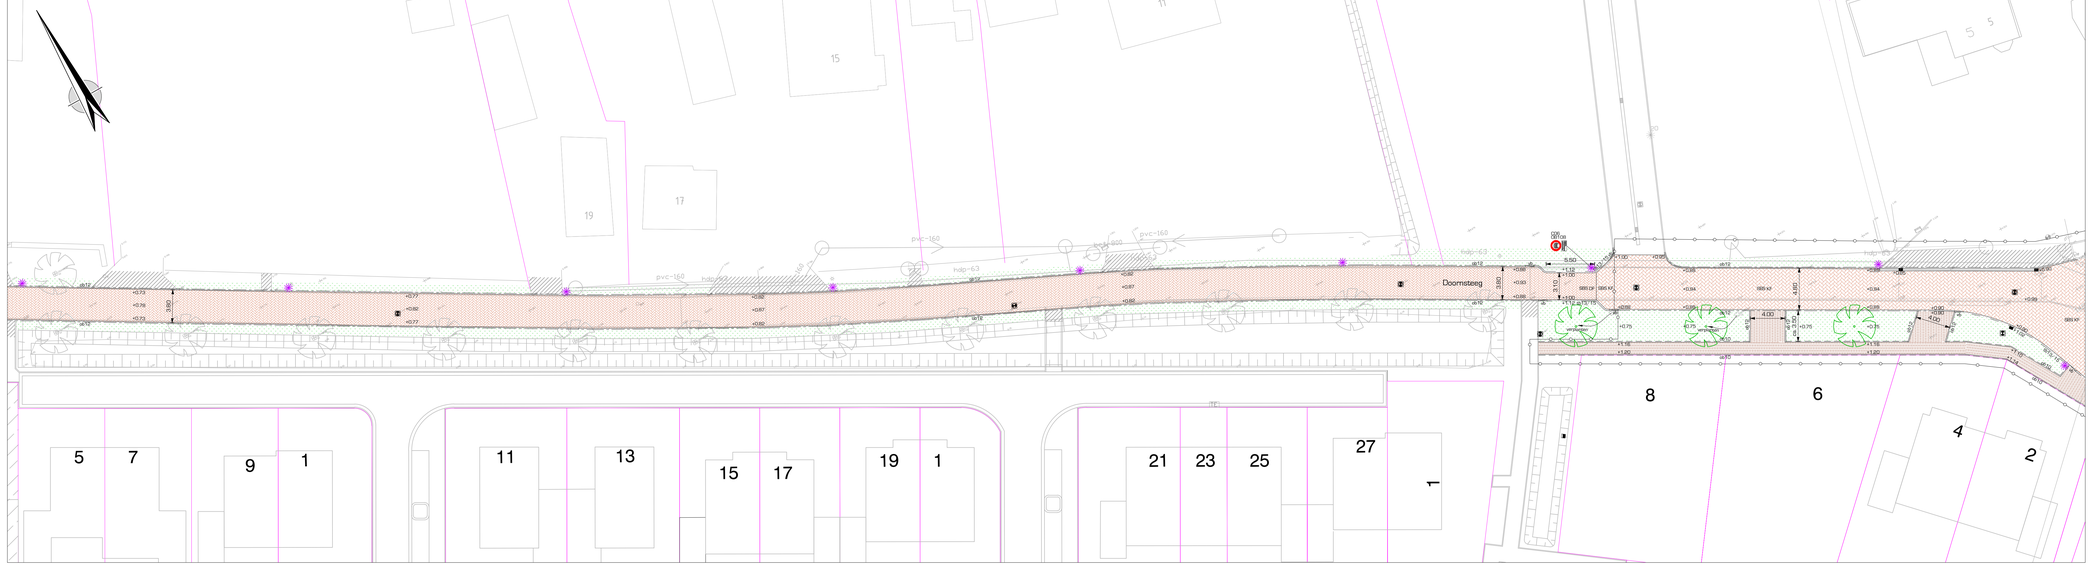

Legenda

- Rijweg Doornsteeg
  - straatbaksteinen, DF, keperverband
  - kleur: noodbruin [herbruik]
- Omgeving tankstation
  - straatbaksteinen, KF, keperverband
  - kleur: noodbruin [herbruik]
- Markering verkeersplateau 3D km
  - betonstraatstenen, KF
  - hoogte 0.10 m
- Rijweg Holkerweg
  - betonstraatstenen, KF, keperverband
  - kleur: paars [herbruik]
- Voetpad Doornsteeg
  - straatbaksteinen, DF, halfsteenverband
  - type: Arregon (noodbruin bont)
- Verkeersplateau Holkerweg
  - betonstraatstenen, dubbelklinker, halfsteensverband
  - type: Geosteint 395 geel (deels herbruik)
- Voetpad Holkerweg
  - betonstraatstenen, dubbelklinker, halfsteensverband
  - kleur: grijs (deels herbruik)
- Voetpad Beekhoven
  - straatbaksteinen, KF, ellebooggverband
  - kleur: noodbruin [herbruik]
- Afsluiting [knip] weg Doornsteeg
  - straatbaksteinen, DF, halfsteensverband
  - kleur: noodbruin [herbruik]
- Aansluitingen fietspad
  - asfalt
  - kleur: rood
- Herstraten elementenverhardingen
  - diverse typen / verbanden
- Kantopsluiting Doornsteeg
  - opsluitband 120x250 mm [herbruik]
  - kleur: grijs
- Kantopsluiting wegversmalling Doornsteeg
  - trotoirband 130/ 150x250 mm
  - kleur: grijs
- Kantopsluiting [verkeersplateau] Holkerweg en Doornsteeg
  - trotoirband 130/ 150x250 mm
  - kleur: antraciet
- Kantopsluiting middeneiland t.h.v. tankstation
  - trotoirband 293/ 300x250 mm
  - kleur: antraciet
- Kantopsluiting [verkeersplateau] Holkerweg en Doornsteeg
  - opsluitband 150x250 mm
  - kleur: antraciet
- Kantopsluiting vlietpaden
  - opsluitband 100x200 mm
  - kleur: antraciet
- Kantopsluiting [verhoogbanden]
  - type conform aansluitend profiel
- Bestaande inspectieput
  - ophogen putrand met deksel
- Straatstek
  - afm. 300x450 mm
- Trottoirkolk
  - afm. 350x450 mm
- Lichtmast
  - te verplaatsen
- Nieuwe lichtmast weg Doornsteeg
  - door derden
- Gras / gazon
  - inzaaien gras
- Bestaande boom
  - te handhaven
- Nieuwe boom
  - soorten n.t.b.
- Projectgrens 'Smink Vastgoed'

Uitgangspunten:
- Meetnetwerg in meters, met een nauwkeurigheid in centimeters
- Hoogtepeilen in meters t.o.v. NAP
- B.o.b. hoogtes nieuw in meters t.o.v. NAP

opdrachtgever
Gemeente Nijkerk

project
Heninrichting weg Doornsteeg

omschrijving
Definitief ontwerp nieuwe situatie (blad 1 van 2)
Overzichtstekening en pnncipeprofiel

DRONG
OMGEVING & TECHNIEK
post Anthonie Fokkerstraat 4
3772 MR Barneveld
digitaal E. info@drong.nl
W. www.drong.nl
telecom T. 0342 - 76 00 88

schaal	1:250 / 1:50
projectnr.	17 021 03
bestelnr.	-
getekend	JWN
gecontr.	DM
datum	17-05-2021
tekeningnr.	1802103-WEG-00-03-001

Definitief

bestand: 1802103-WEG-00-03.DWG

formaat: A0