




- LEGENDA**

 - werkgrans
 - bestaande situatie
 - kadastrale grens
 - bestaand hekwerk op kademuur
 - bestaande hoogte t.o.v. NAP
 - nieuwe hoogte t.o.v. NAP
 - streefpeil hoogte t.o.v. NAP
 - aanbrengen reëlia beschoning schot 250x1000 mm, dikte 25 mm, incl. aanbrengen hardhouten paal 40x40 mm, lengte 2,50 m, h.o.h. 1,25 m, conform principe detail
 - nieuw aan te leggen talud
 - ontgraven grond
 - aanvullen ophoging 200 mm aanvullen zeet zand, A-kwaliteit gem. 300 mm aanvullen grond
 - opbreken bestaande uitstroombaan PVC ø400 mm
 - opbreken bestaande uitstroombaan
 - aanbrengen uitstroombaan beton ø500 mm
 - Beton ø1000
 - toekomstige duiker (door waterschap)
 - aanbrengen betonnen uitstroombaan, talud 1:2, type GU-1
 - aanbrengen HWA-inspectieput, incl. afmeting, putdiepte en putnummer
 - bestaande duiker
 - bestaande fontein

LEGENDA K&L

 - Perleiding
 - Enexis laagspanning
 - Enexis middenspanning
 - Enexis laagdruk gas
 - Enexis Hogedruk gas
 - Data kabel
 - Gem. Groningen riool vrijverval
 - WBGR waterleiding/densleiding
 - Veiligheidszone

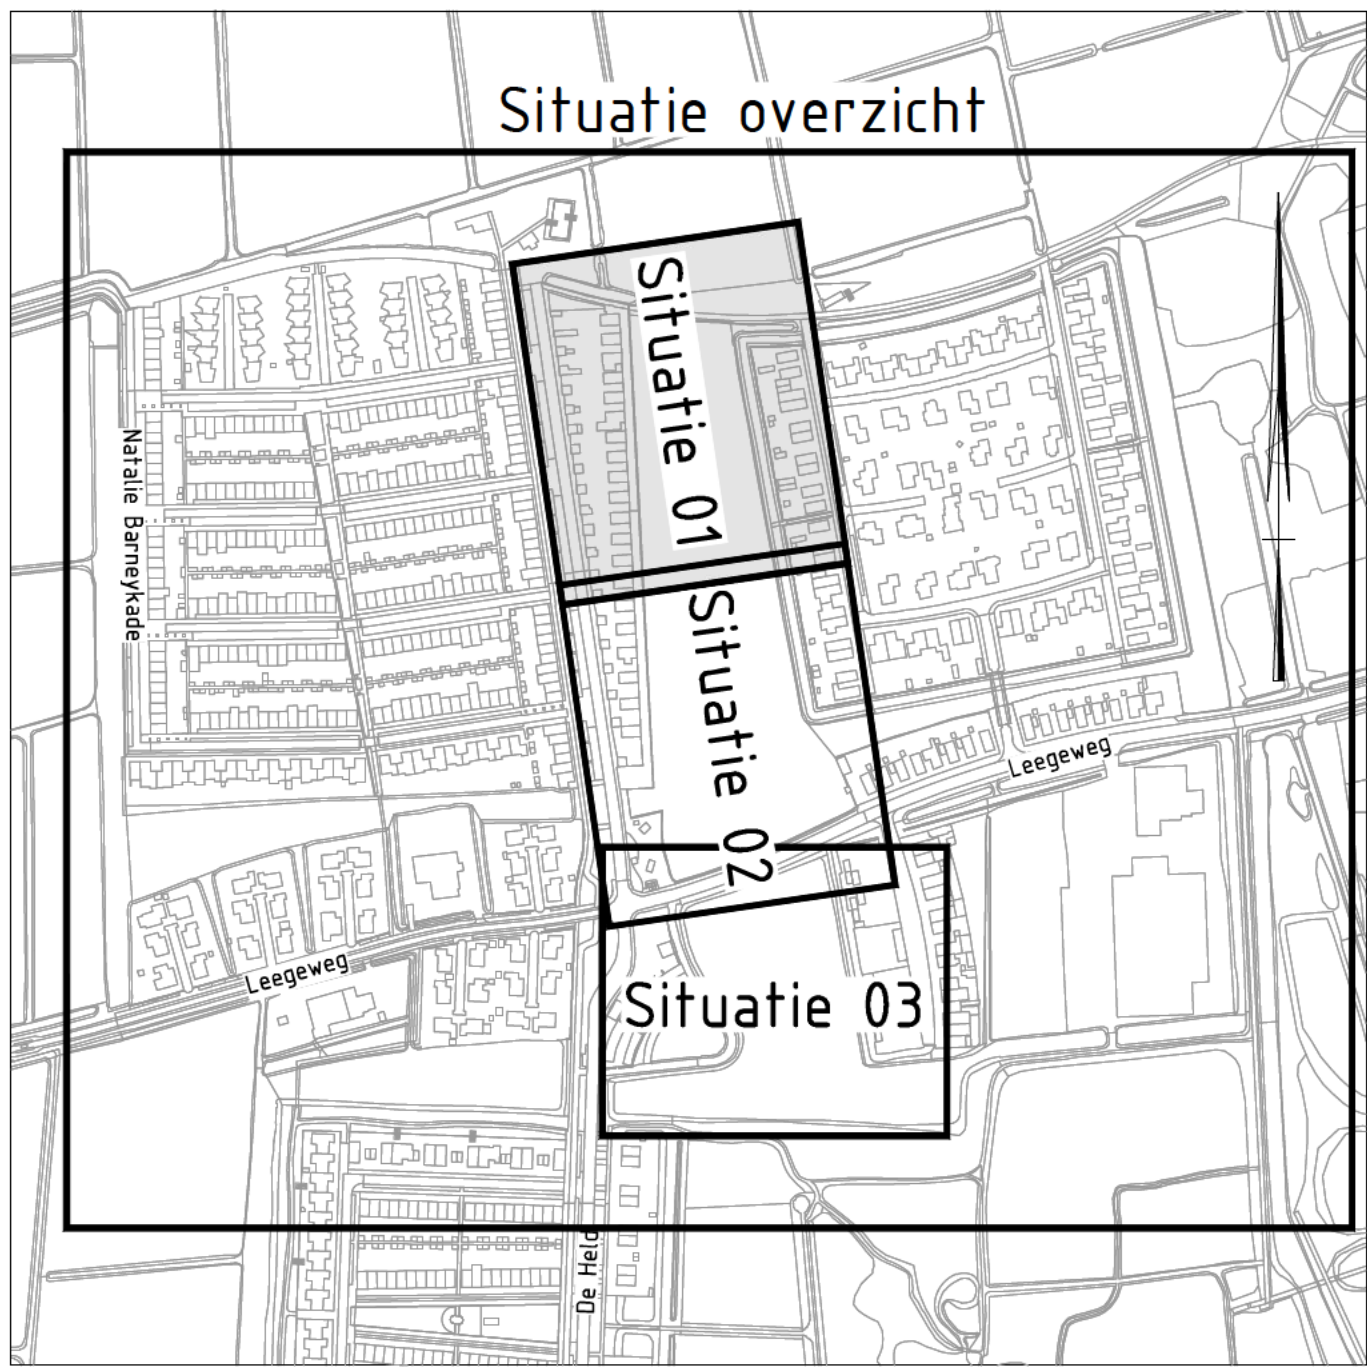

SITUATIE OVERZICHT
schaal n.v.t.

0 2 4 6 8m
Schaal 1:200

DEFINITIEF

Deze tekening blijft het eigendom van de Suikerzijde en mag zonder schriftelijke toestemming niet worden gepubliceerd, noch aan derden worden verstrekt, of ter inzage worden gegeven. De afbeelding is gebaseerd op de bestaande situatie en kan wijzigingen ondergaan. Het is de verantwoordelijkheid van de gebruiker om de juistheid van de gegevens te controleren.

Werk	NATUURCOMPENSATIE MERODEGRAFT			Directie De Suikerzijde Energieweg 9 9743 AH Groningen t : 085 016 16 23 e : info@desuikerzijde.nl
Project	BESTEK			
Beheer	Situatietekening			
Ontwerper	19-12-2024		Coördinator	19-12-2024
Tekenaar	AS		Schaker	19-12-2024
Revisie	02		Tekening	1:200
Totaal bladen	06			03

DSZ-02-2024-02