




Dwarsprofiel DP-01
Schaal 1:100

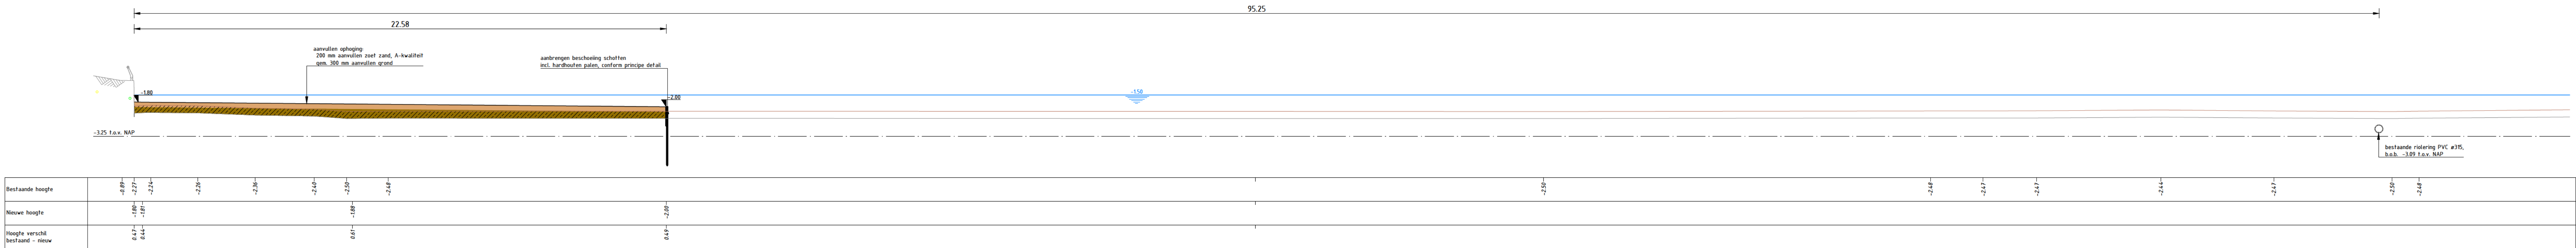


Dwarsprofiel DP-02
Schaal 1:100

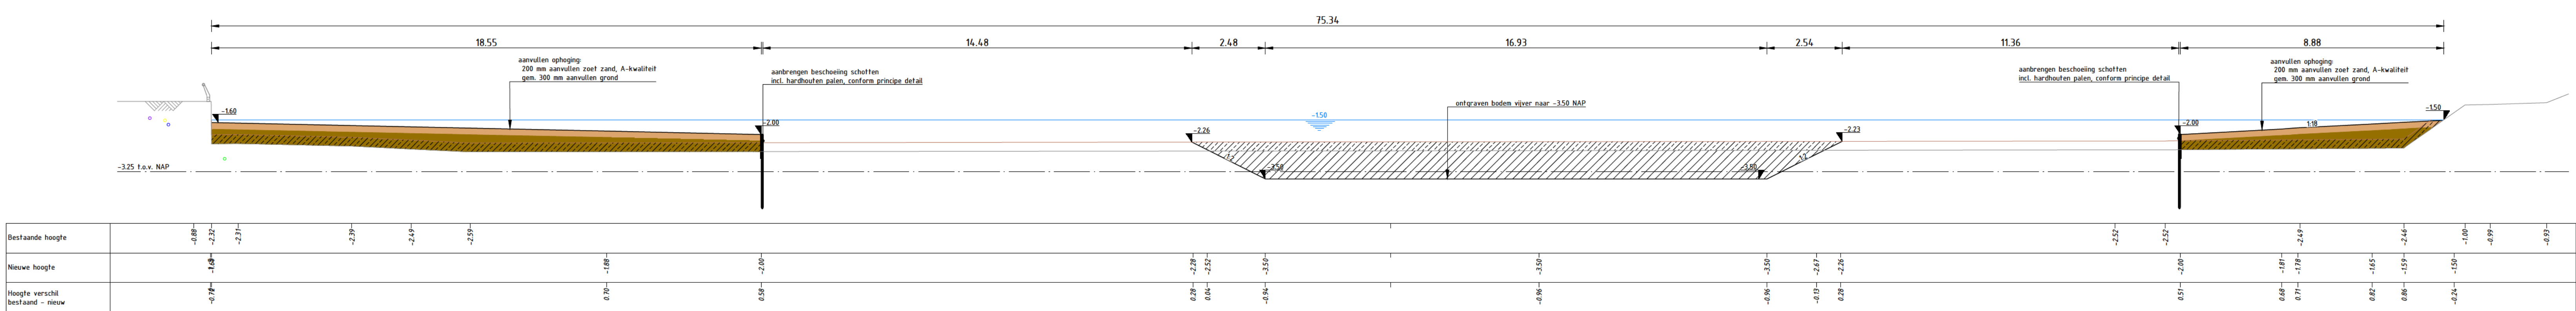


Dwarsprofiel DP-03
Schaal 1:100

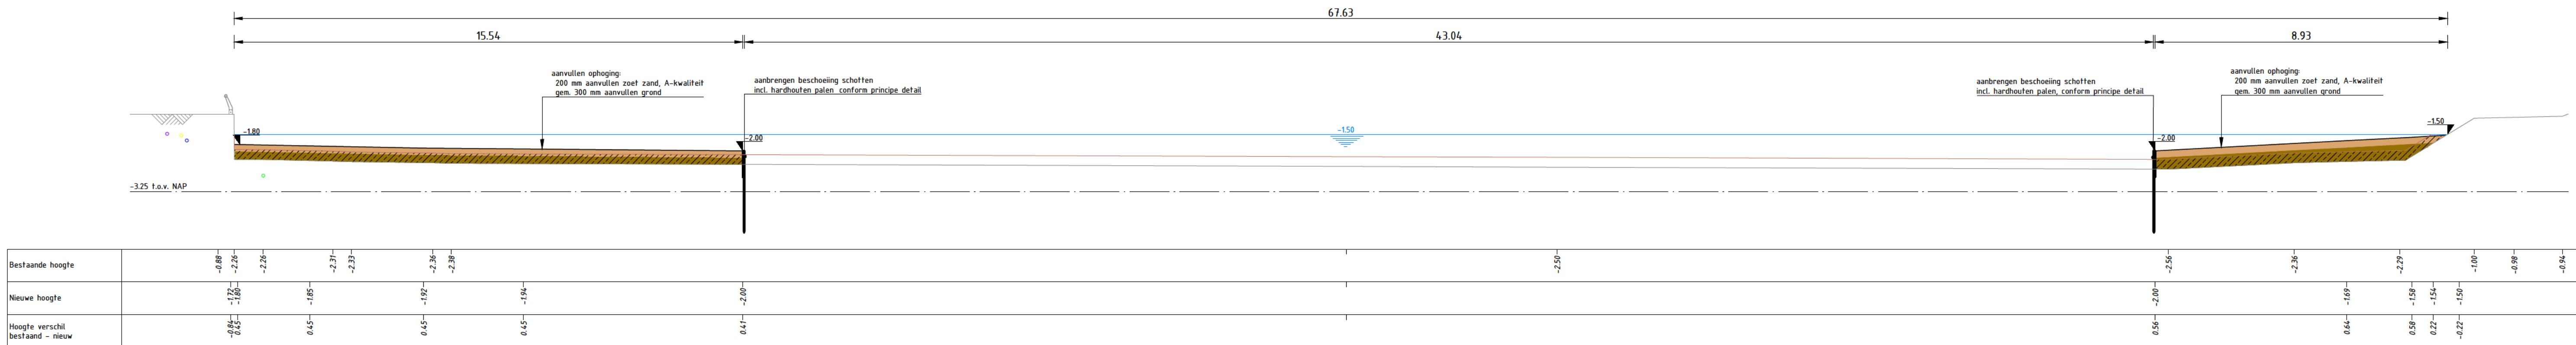


Dwarsprofiel DP-04
Schaal 1:100

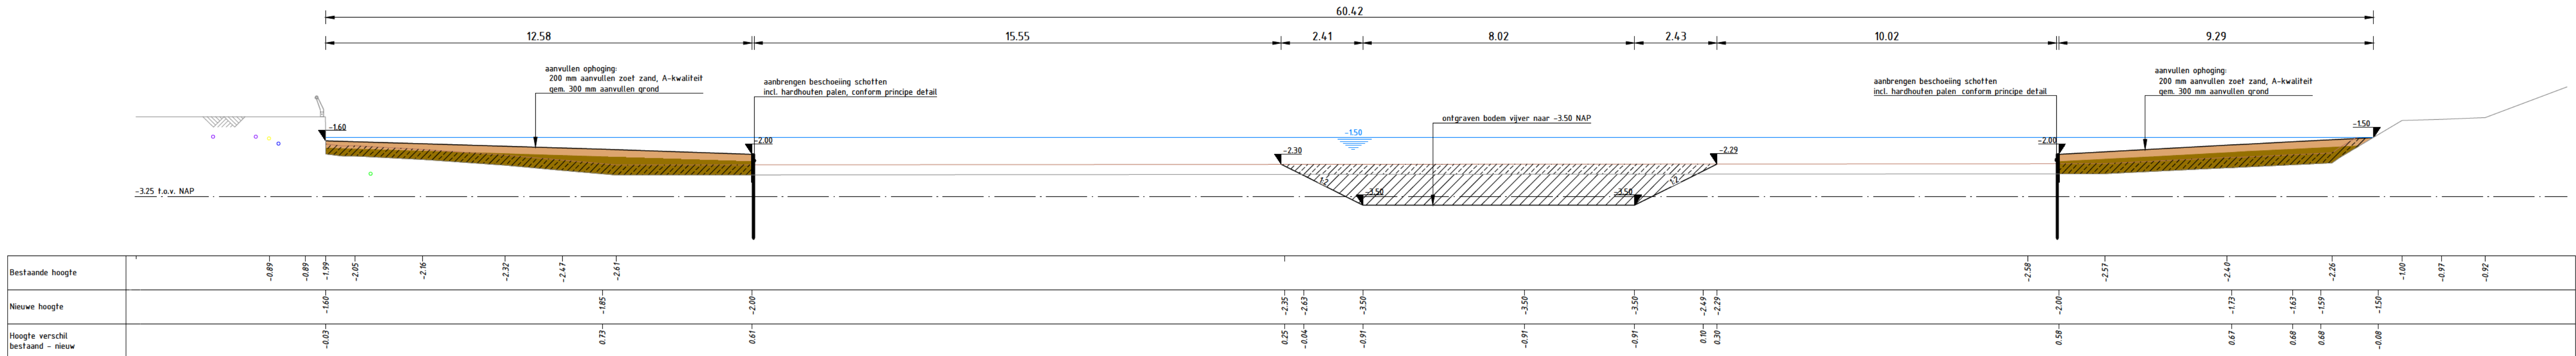

Dwarsprofiel DP-05
Schaal 1:100

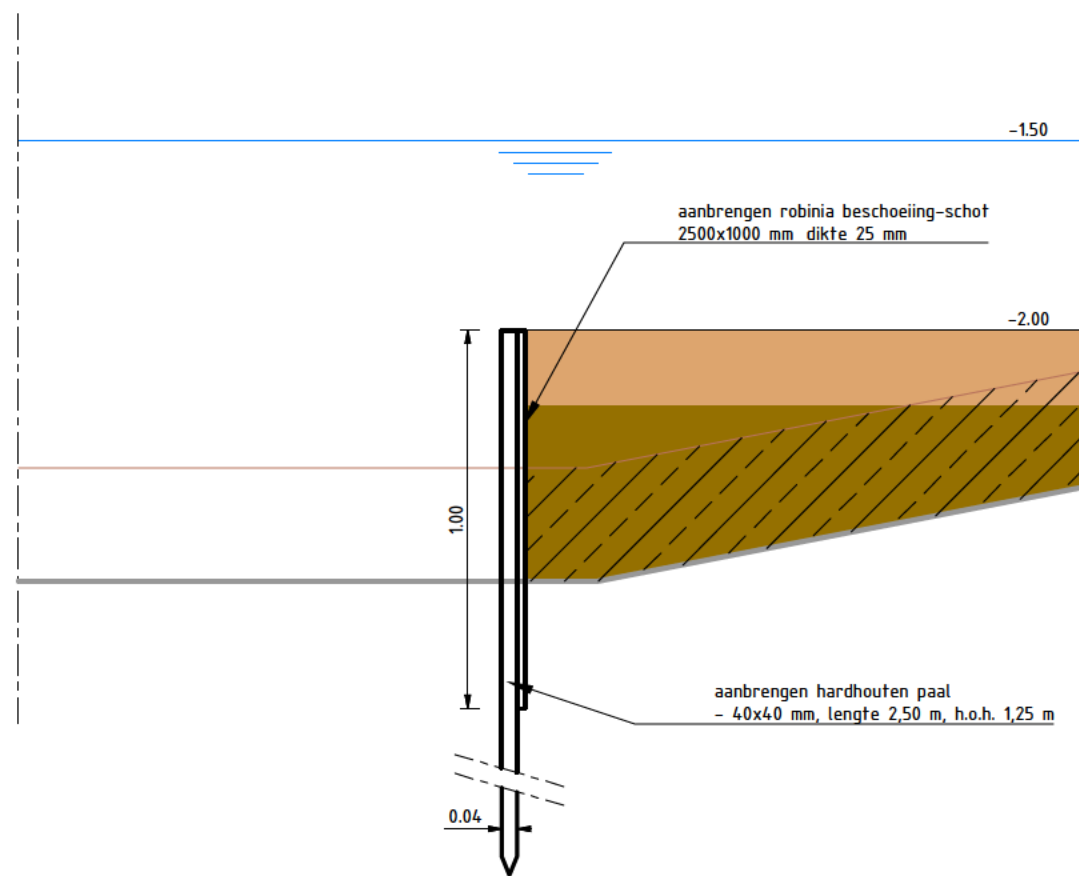

Principle detail 01: Paal-schot beschoeiing (zij aanzicht)
schaal 1:20

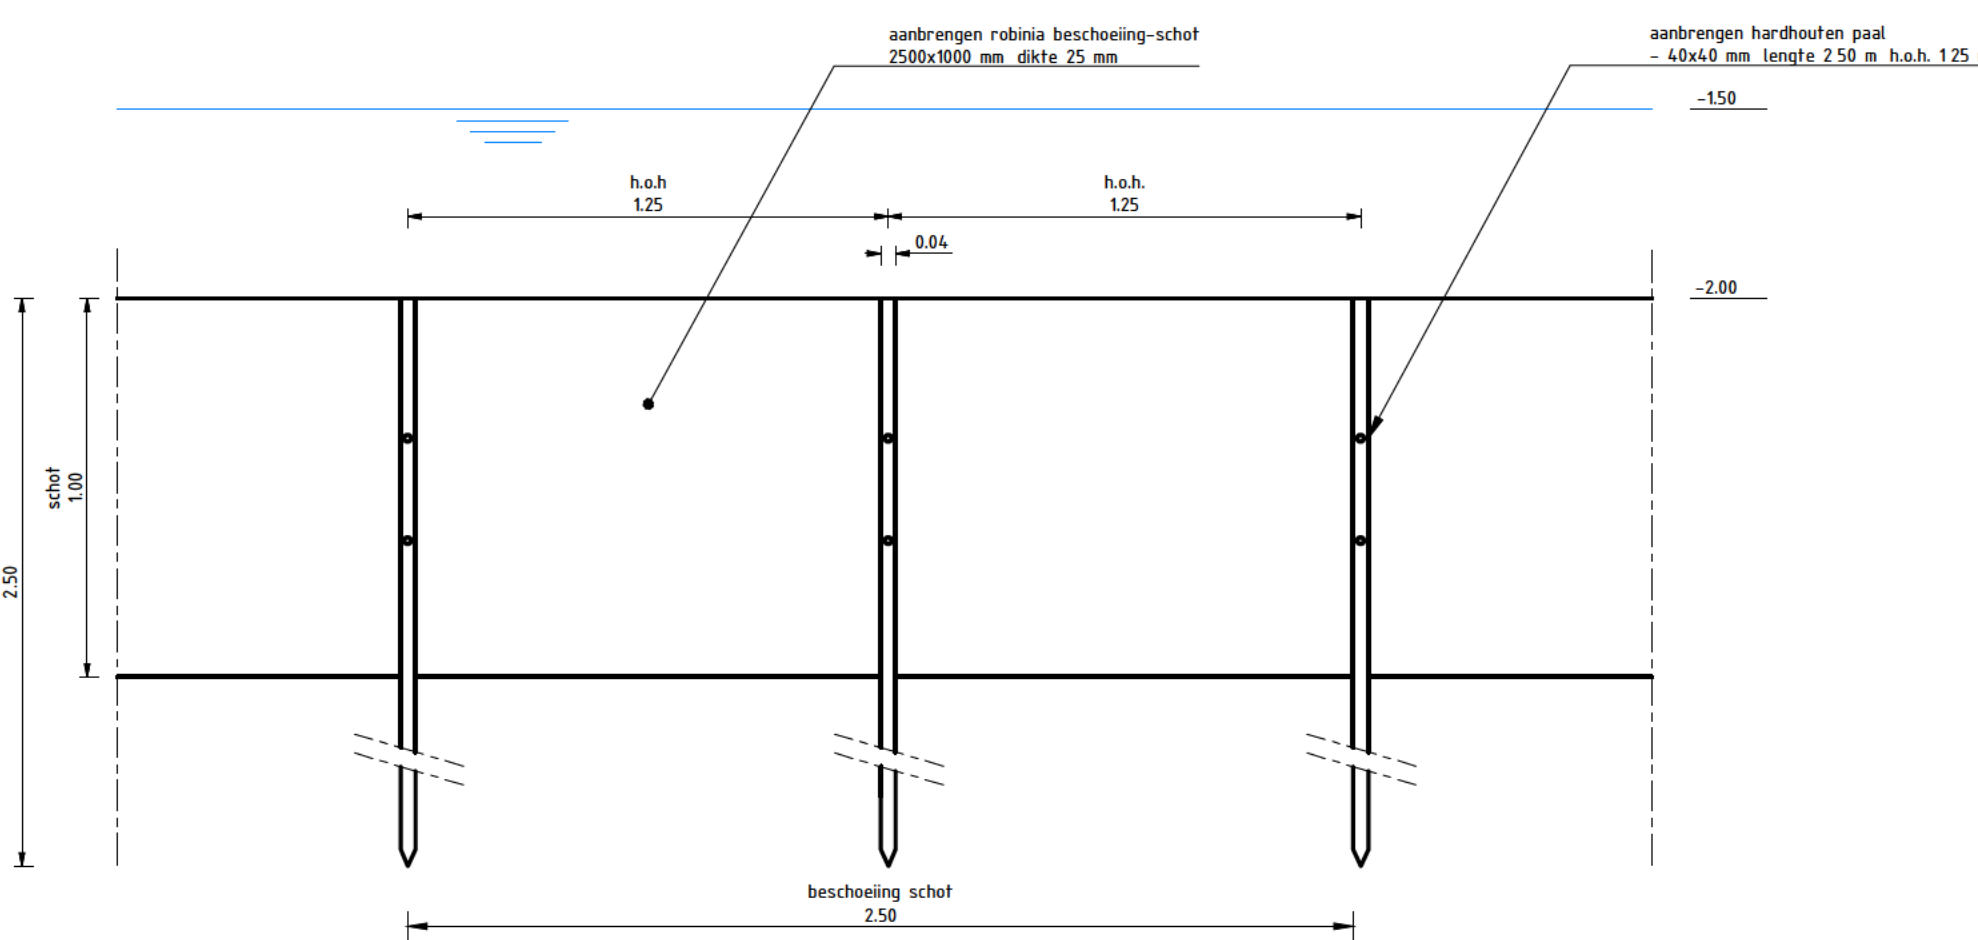

Principle detail 02: Paal-schot beschoeiing (vooraanzicht)
schaal 1:20

LEGENDA DWARSPROFIEL

- nieuwe hoogte t.o.v. NAP
- bestaande situatie
- bestaande bovenkant sliblaag
- nieuwe situatie
- streeppeil t.o.v. NAP
- onvergraven grond
- aanvullen zoet zand, a-kwaliteit
- aanvullen grond
- ontgraven slib
- bestaande lagedruk gas, conform KLIC
- bestaande laagspanning, conform KLIC
- bestaande waterleiding, conform KLIC
- bestaande data kabel, conform KLIC

0 1 2 3 4m
Schaal 1:100

Staat: DEFINITIEF

Deze tekening blijft het eigendom van de Suikerzijde en mag zonder schriftelijke toestemming niet worden gepubliceerd, noch aan derden worden verstrekt, of ter inzage worden gegeven. De afgeleverde gegevens zijn de tekening worden alleen ter informatie verstrekt, aan het heraan geen rechten ontlenen. © De Suikerzijde B.V.

Werk: **NATUURCOMPENSATIE MERODEGRAFT**

Project: **BESTEK**

Datum: 19-12-2024
Geautoriseerd: **DSZ-02-2024**
Teken: 19-12-2024
Formaat: A3
Blad: 06
Totaal bladen: 06

Locatie: IAP2-044
Beoordeling: DSZ-02-2024
Schaal: 1:100
Vrijgave: 03
Tekenings: DSZ-02-2024-06

Directie De Suikerzijde
Energieleegweg 9
8743 AH Groningen
t : 085 016 16 23
e : info@desuikerzijde.nl

WOMEN | LEREN | WERKEN | LEVEN