




- LEGENDA**
- werkgrans
 - bestaande situatie
 - kadastrale grens
 - bestaand hekwerk op kademuur
 - bestaande hoogte t.o.v. NAP
 - nieuwe hoogte t.o.v. NAP
 - streefpeil hoogte t.o.v. NAP
 - aanbrengen reëlia beschouwing schot 250x1000 mm, dikte 25 mm, incl. aanbrengen hardhouten paal 40x40 mm, lengte 2,50 m, h.o.h. 1,25 m, conform principe detail
 - nieuw aan te leggen talud
 - ontgraven grond
 - aanvullen ophoging 200 mm aanvullen zeet zand, A-kwaliteit gem. 300 mm aanvullen grond
 - opbreken bestaande uitstroombaan PVC ø400 mm
 - opbreken bestaande uitstroombaan
 - aanbrengen uitstroombaan beton ø500 mm
 - Beton ø1000
 - toekomstige duker (door waterschap)
 - aanbrengen betonnen uitstroombaan, talud 1:2, type GU-1
 - aanbrengen HWA-inspectieput, incl. afmeting, putdiepte en putnummer
 - bestaande duker
 - bestaande fontein
- LEGENDA K&L**
- Perleiding
 - Enexis laagspanning
 - Enexis middenspanning
 - Enexis laagdruk gas
 - Enexis Hogedruk gas
 - Data kabel
 - Gem. Groningen riool vrijverval
 - WBGR waterleiding/densleiding
 - Veiligheidszone

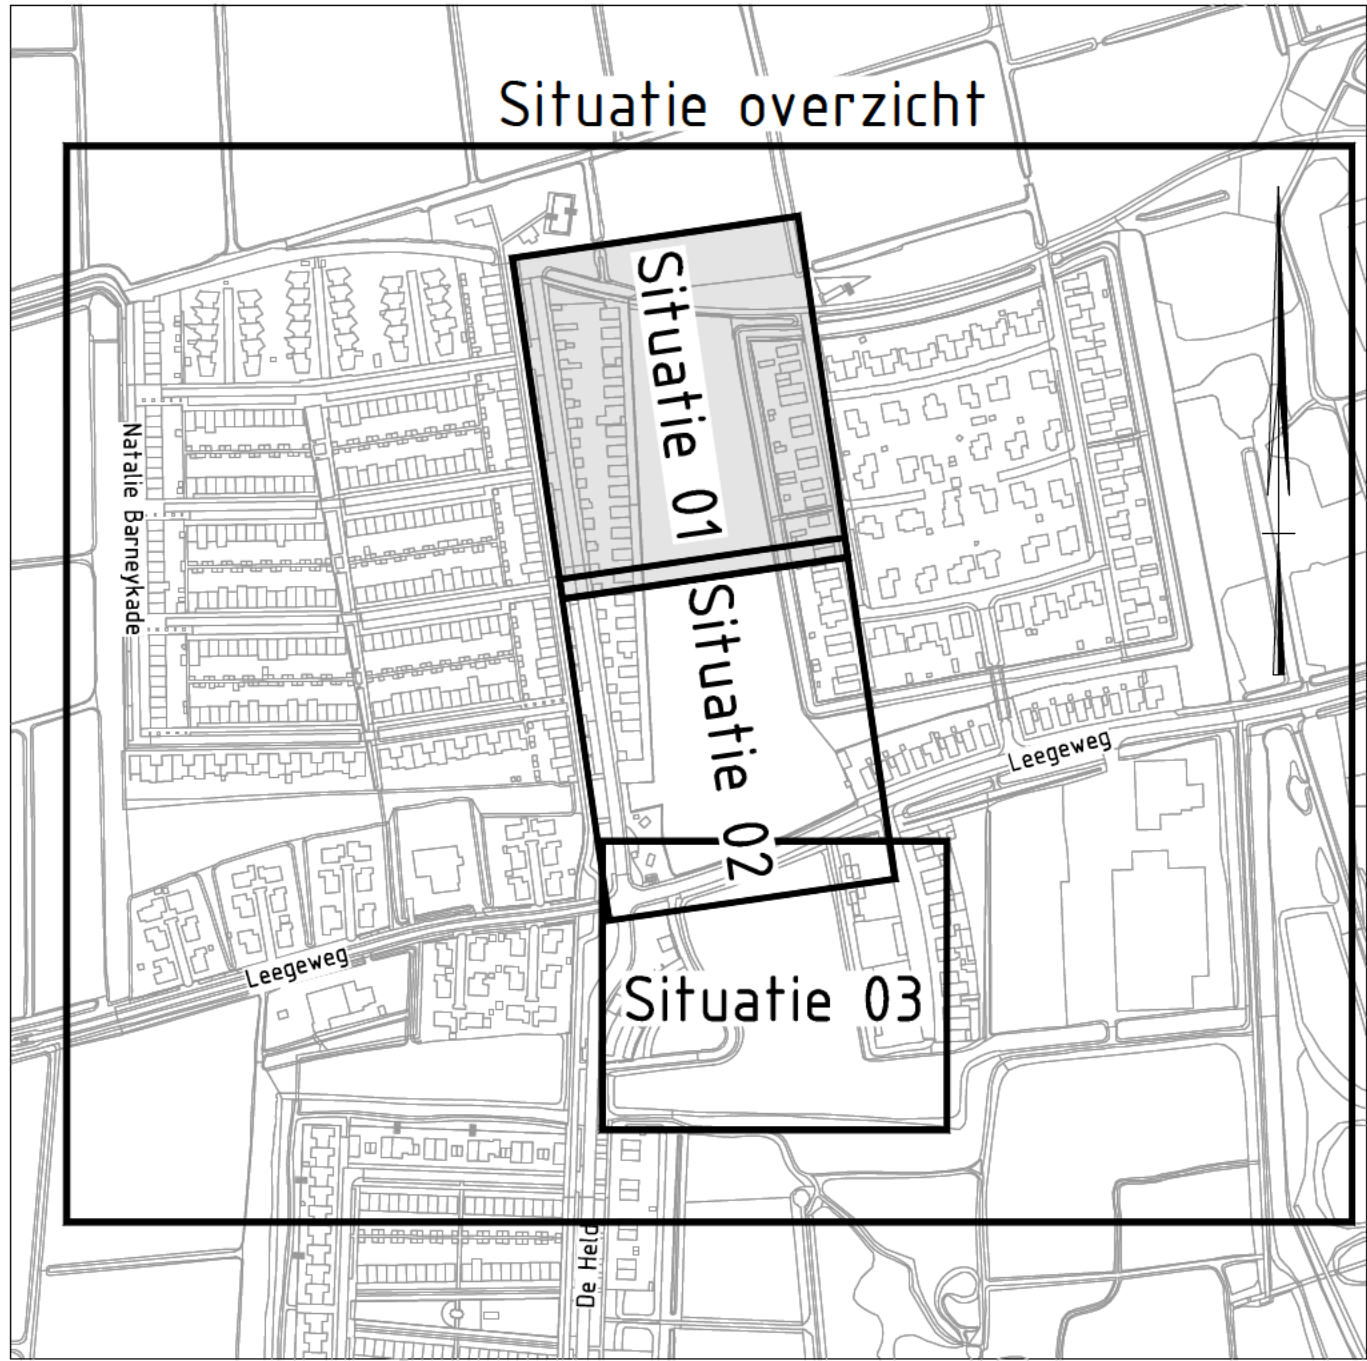

SITUATIE OVERZICHT
schaal n.v.t.

0 2 4 6 8m
Schaal 1:200

DEFINITIEF

Deze tekening blijft het eigendom van de Suikerzijde en mag zonder schriftelijke toestemming niet worden gepubliceerd, noch aan derden worden verstrekt, of ter inzage worden gegeven. De afgeleverde gegevens zijn de tekening worden alleen ter informatie verstrekt, van het heraan gaan meten en/of meten is de Suikerzijde B.V.

Werk: **NATUURCOMPENSATIE MERODEGRAFT**

DE SUIKER ZIJDE
v.w.o.n. | leren | werken | leven

Directie De Suikerzijde
Energieweg 9
9743 AH Groningen
t : 085 016 16 23
e : info@desuikerzijde.nl

Project: BESTEK	Opdracht: DSZ-04
Behever: Situatieketting	Behever: DSZ-02-2024
Datum: 19-12-2024	Datum: 19-12-2024
Tekenaar: AS	Schaal: 1:200
Blad: 02	Wissel: 03
Totaal bladen: 06	Tekening: DSZ-02-2024-02

SITUATIE 01
schaal 1:200