




LEGENDA

- werkgrens
- bestaande situatie
- kadastrale grens
- 0.50 diepte ontgraving t.o.v. maaiveld
- 0.50 hoogte ophoging t.o.v. maaiveld
- nieuw aan te leggen talud

Hoogte tabel bestaande situatie

| Nummer | Minimum Hoogte | Maximum Hoogte | Kleur          |
|--------|----------------|----------------|----------------|
| 1      | -1.500         | -1.250         | Red            |
| 2      | -1.250         | -1.000         | Orange         |
| 3      | -1.000         | -0.750         | Yellow         |
| 4      | -0.750         | -0.500         | Light Green    |
| 5      | -0.500         | -0.250         | Green          |
| 6      | -0.250         | 0.000          | Light Blue     |
| 7      | 0.000          | 0.250          | Blue           |
| 8      | 0.250          | 0.500          | Dark Blue      |
| 9      | 0.500          | 0.750          | Very Dark Blue |
| 10     | 0.750          | 1.000          | Black          |
| 11     | 1.000          | 1.250          | Dark Purple    |

negatieve waarde betreft ontgravingdiepte t.o.v. DTM (vaste zandlaag),  
positieve waarde betreft ophoging t.o.v. DTM (vaste zandlaag).

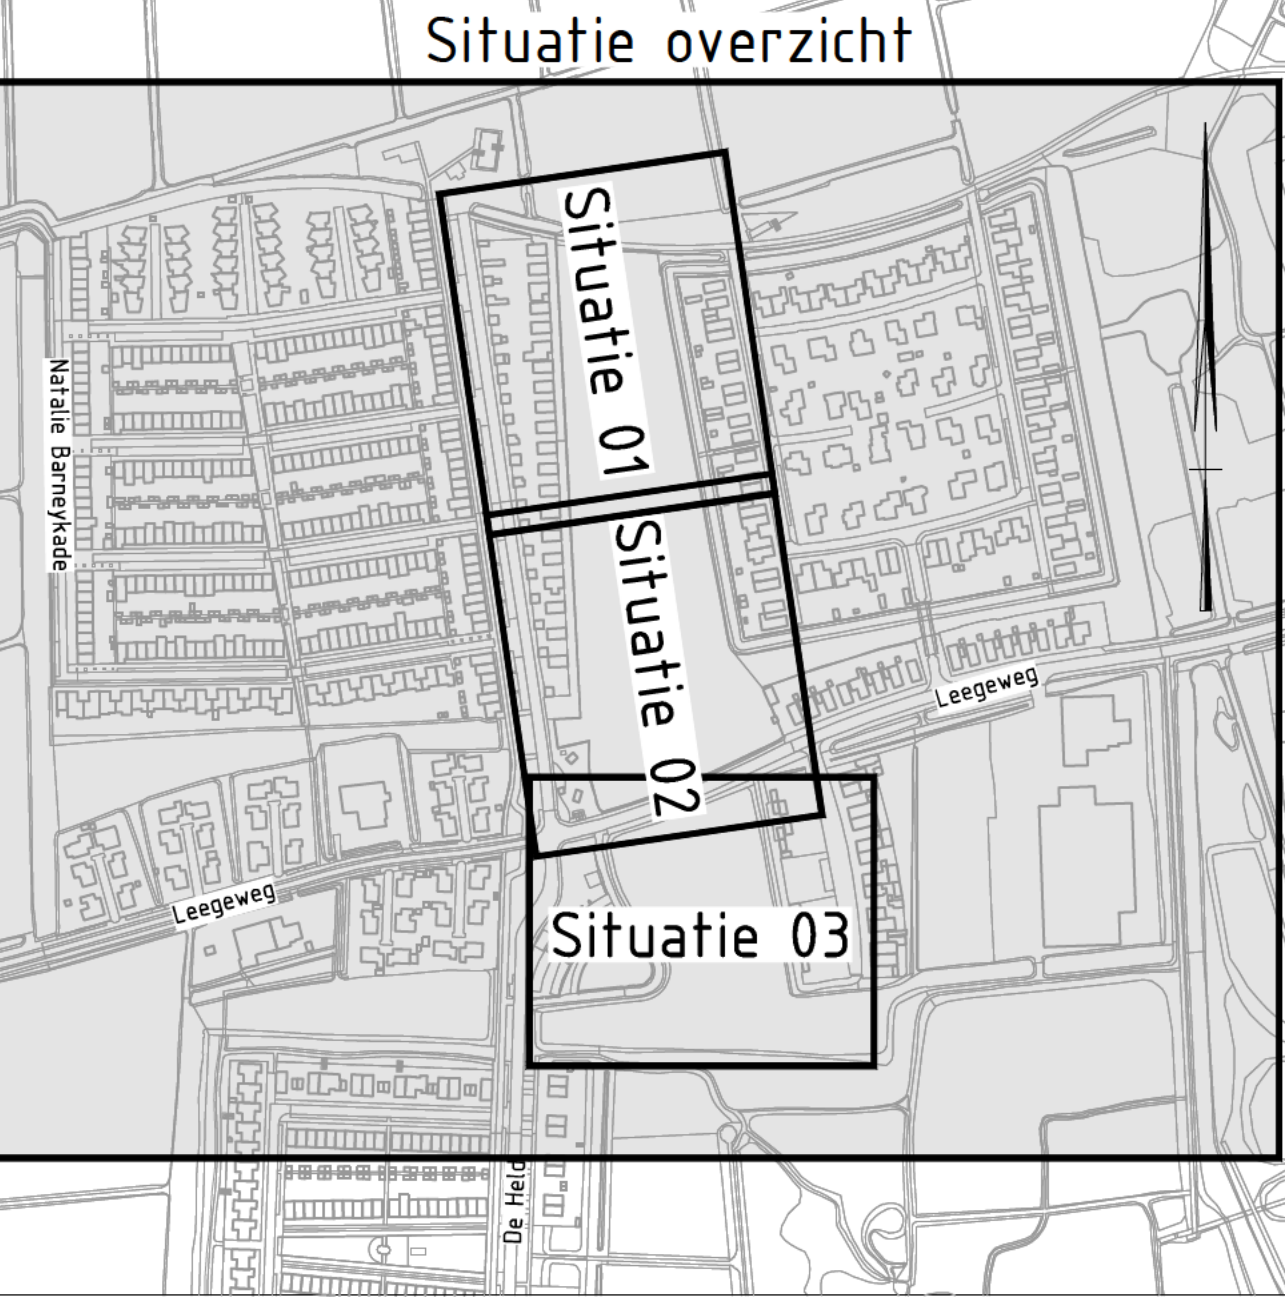

SITUATIE OVERZICHT  
schaal n.v.t.

Status: DEFINITIEF

Deze tekening blijft het eigendom van de Suikerzijde en mag zonder schriftelijke toestemming niet worden gepubliceerd, noch aan derden worden verstrekt, of ter inzage worden gegeven. De Suikerzijde aanvaardt geen aansprakelijkheid voor schade van welke aard ook voortvloeiende uit het gebruik van deze tekening.

Werk: **NATUURCOMPENSATIE MERODEGRAFT**

DE SUIKER ZIJDE  
Directie De Suikerzijde  
Energieplein 9  
8743 AH Groningen  
t : 085 016 16 23  
e : info@desuikerzijde.nl

Project: **BESTEK**

Bevat: **Overzichtstekening  
Grondwerk en analyse**

|                              |                                 |
|------------------------------|---------------------------------|
| Ontwerper: <b>DSZ</b>        | Client: <b>IAPZ-044</b>         |
| Datum: <b>19-12-2024</b>     | Beoordelaar: <b>DSZ-02-2024</b> |
| Geplaatst: <b>19-12-2024</b> | Schaal: <b>1:750</b>            |
| Formaat: <b>A3</b>           | Wissel: <b>03</b>               |
| Blad: <b>05</b>              | Tekening: <b>DSZ-02-2024-05</b> |
| Totaal bladen: <b>06</b>     |                                 |

SITUATIE OVERZICHT  
schaal 1:750