




Dwarsprofiel DP-01
Schaal 1:100

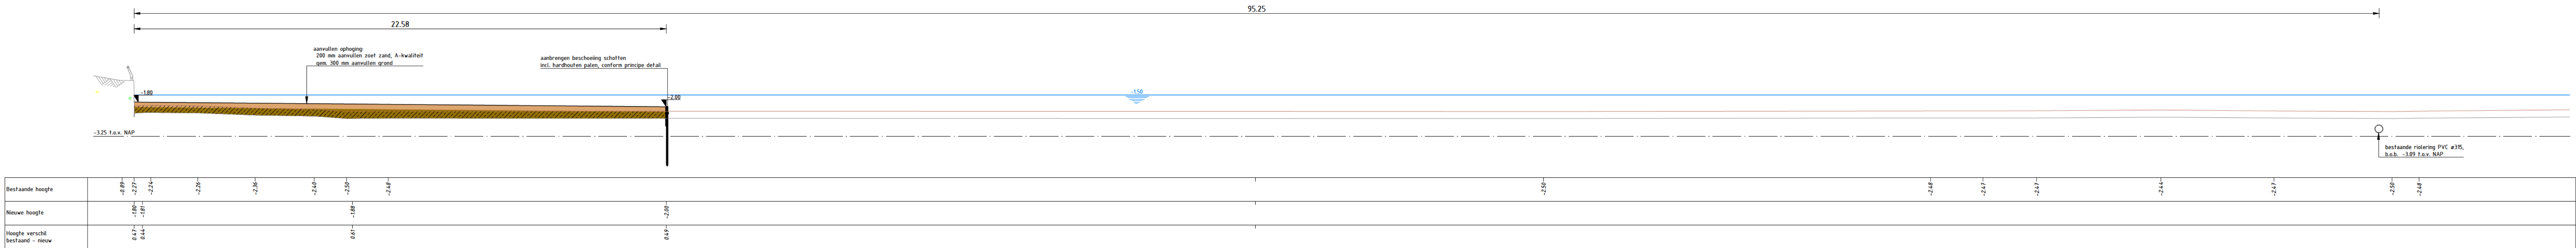


Dwarsprofiel DP-02
Schaal 1:100

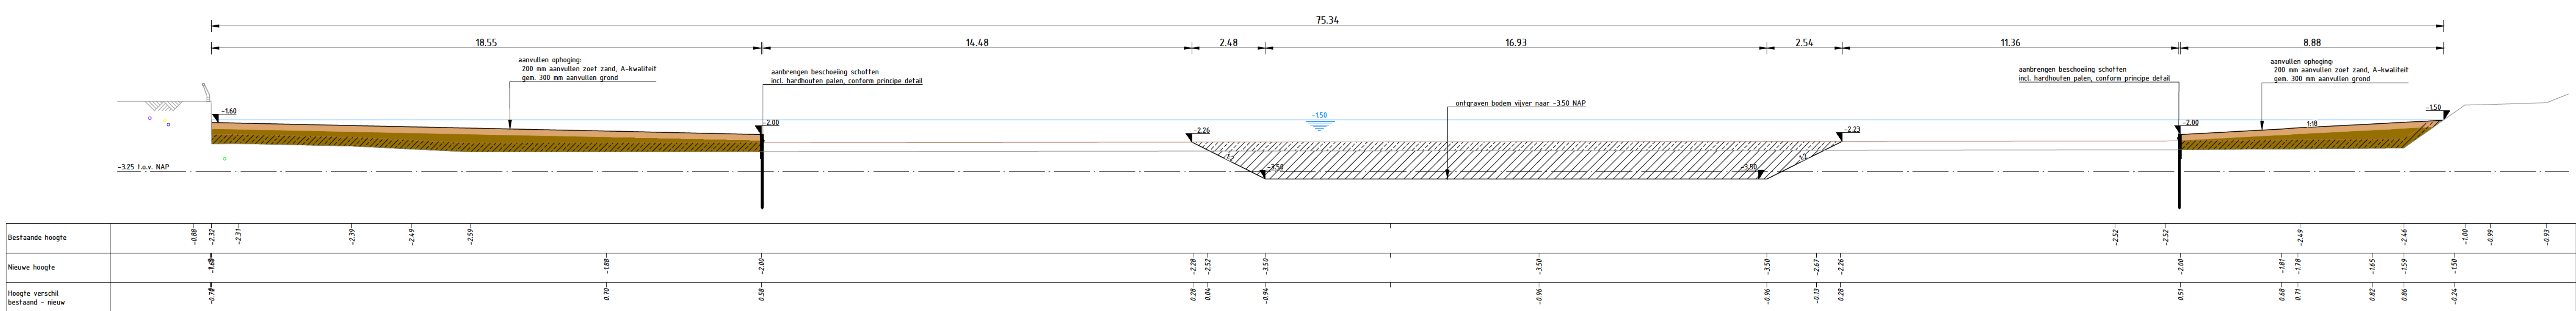


Dwarsprofiel DP-03
Schaal 1:100

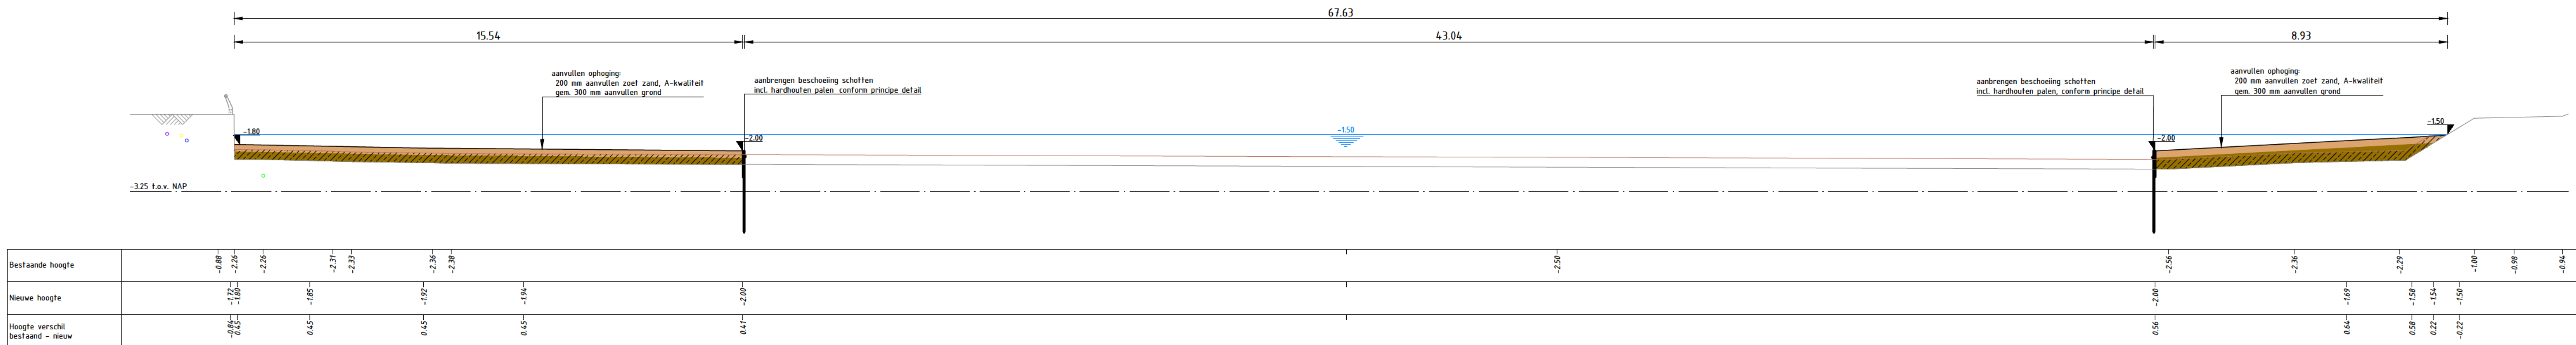


Dwarsprofiel DP-04
Schaal 1:100

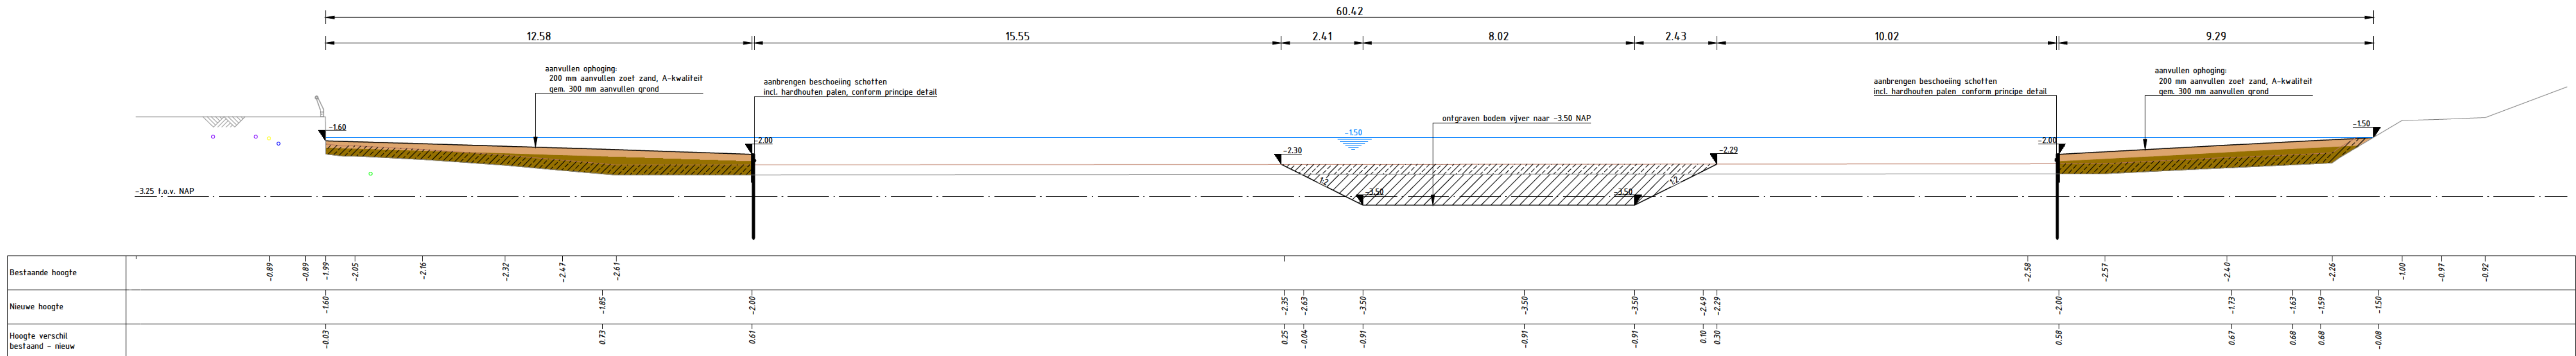

Dwarsprofiel DP-05
Schaal 1:100

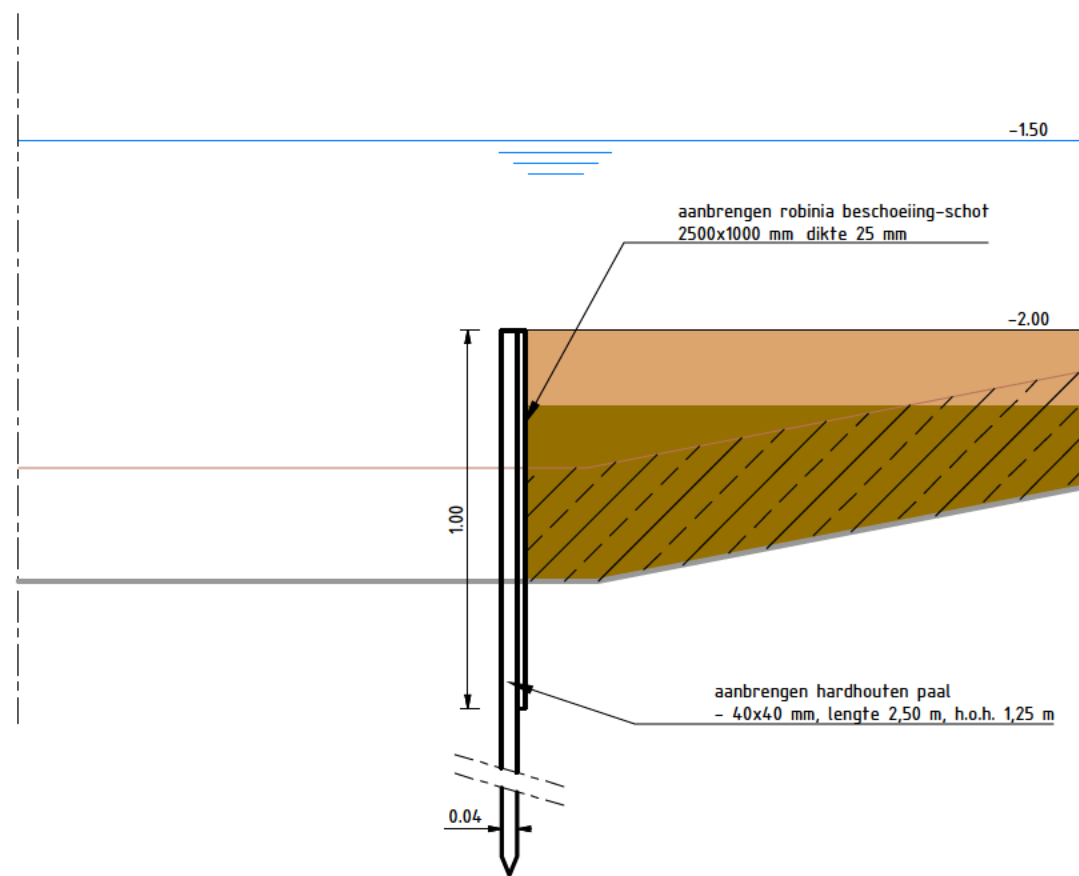

Principle detail 01: Paal-schot beschoeiing (zij aanzicht)
schaal 1:20

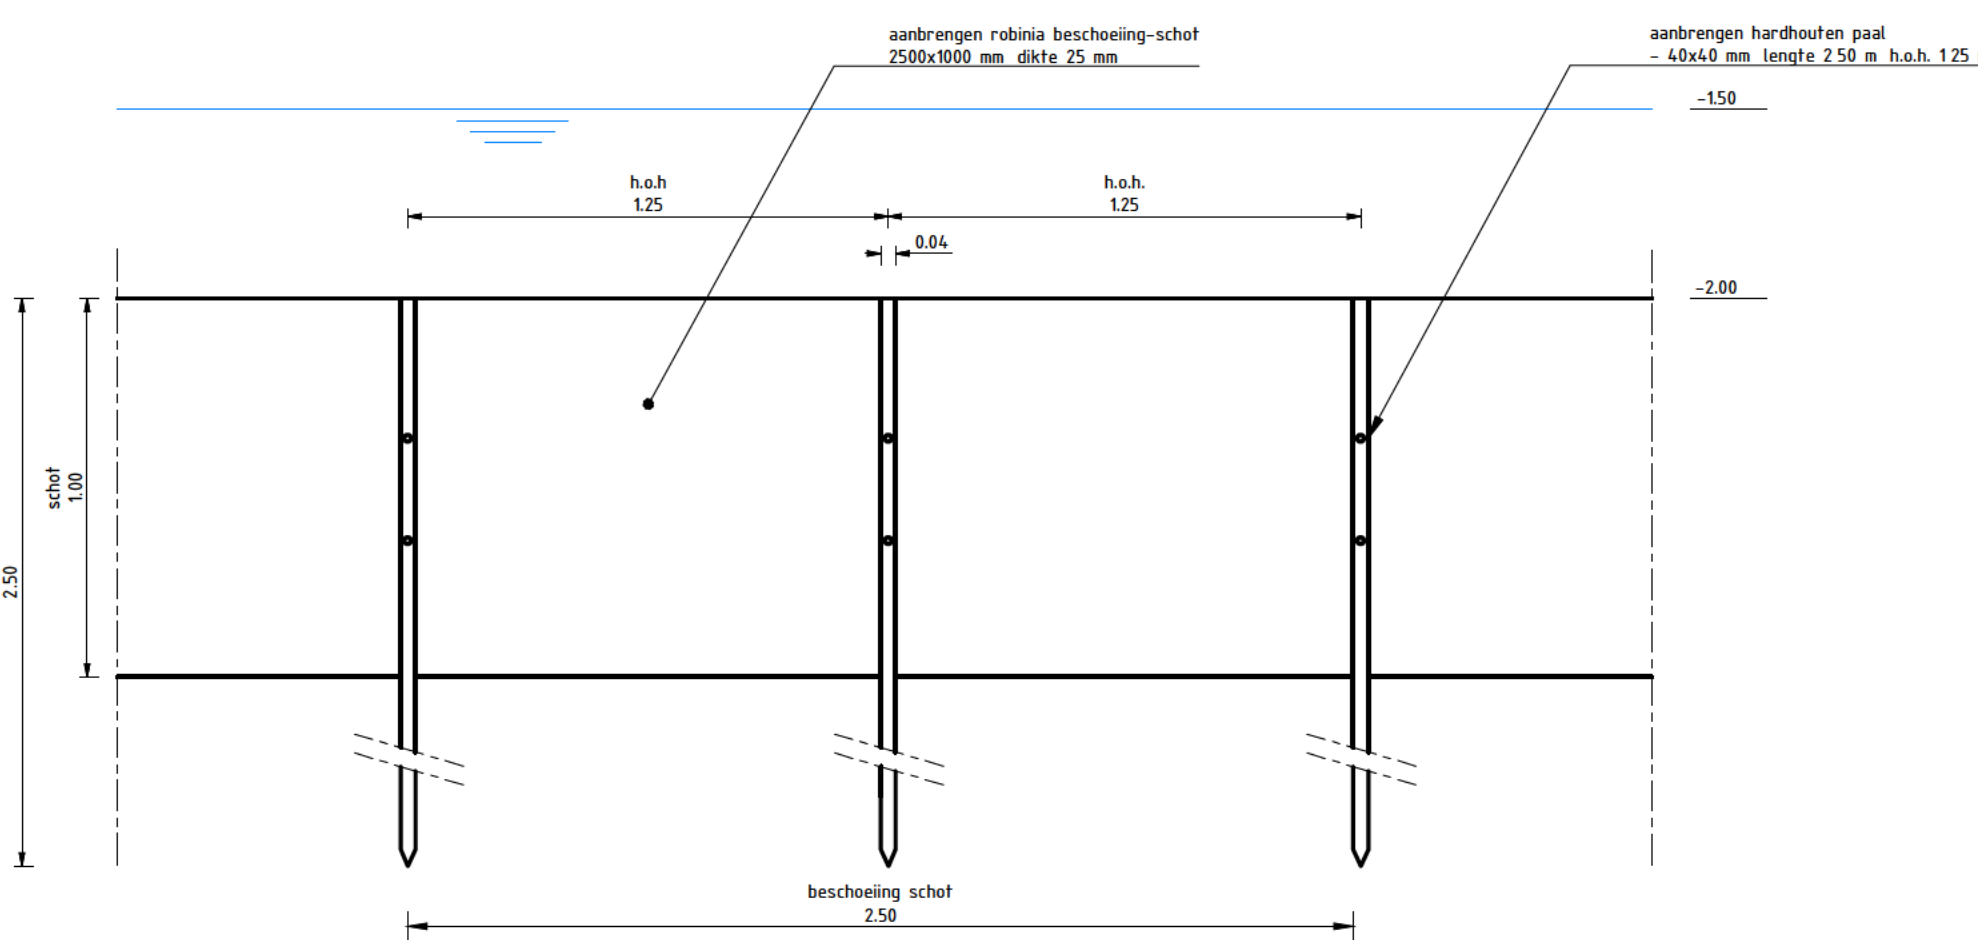

Principle detail 02: Paal-schot beschoeiing (vooraanzicht)
schaal 1:20

LEGENDA DWARSPROFIEL

- nieuwe hoogte t.o.v. NAP
- bestaande situatie
- bestaande bovenkant sliblaag
- nieuwe situatie
- streeppeil t.o.v. NAP
- onvergraven grond
- aanvullen zeef zand, a-kwaliteit
- aanvullen grond
- ontgraven slib
- bestaande lagedruk gas, conform KLIC
- bestaande laagspanning, conform KLIC
- bestaande waterleiding, conform KLIC
- bestaande data kabel, conform KLIC

0 1 2 3 4m
Schaal 1:100

Staat: DEFINITIEF

(Deze tekening blijft het eigendom van de Suikerzijde en mag zonder schriftelijke toestemming niet worden gepubliceerd, noch aan derden worden verstrekt, of ter inzage worden gegeven. De afgeleverde gegevens zijn de tekening worden alleen ter informatie verstrekt, aan het gebruik van tekeningen en/of tekeningen is niet gebonden.)

Werk		Natuurcompensatie MERODEGRAFT		DE SUIKERZIJDE vrouwen leren werken leven		Directie De Suikerzijde Energieplein 9 8743 AH Groningen t : 085 016 16 23 e : info@desuikerzijde.nl	
Type		BESTEK		Onderwerp		IAP2-044	
Datum		19-12-2024		Bouwjaar		DSZ-02-2024	
Betroffen		Dwarsprofielen & details		Schaal		1:100	
Blad		06		Tekenings		03	
Totaal bladen		06		Totaal tekeningen		03	