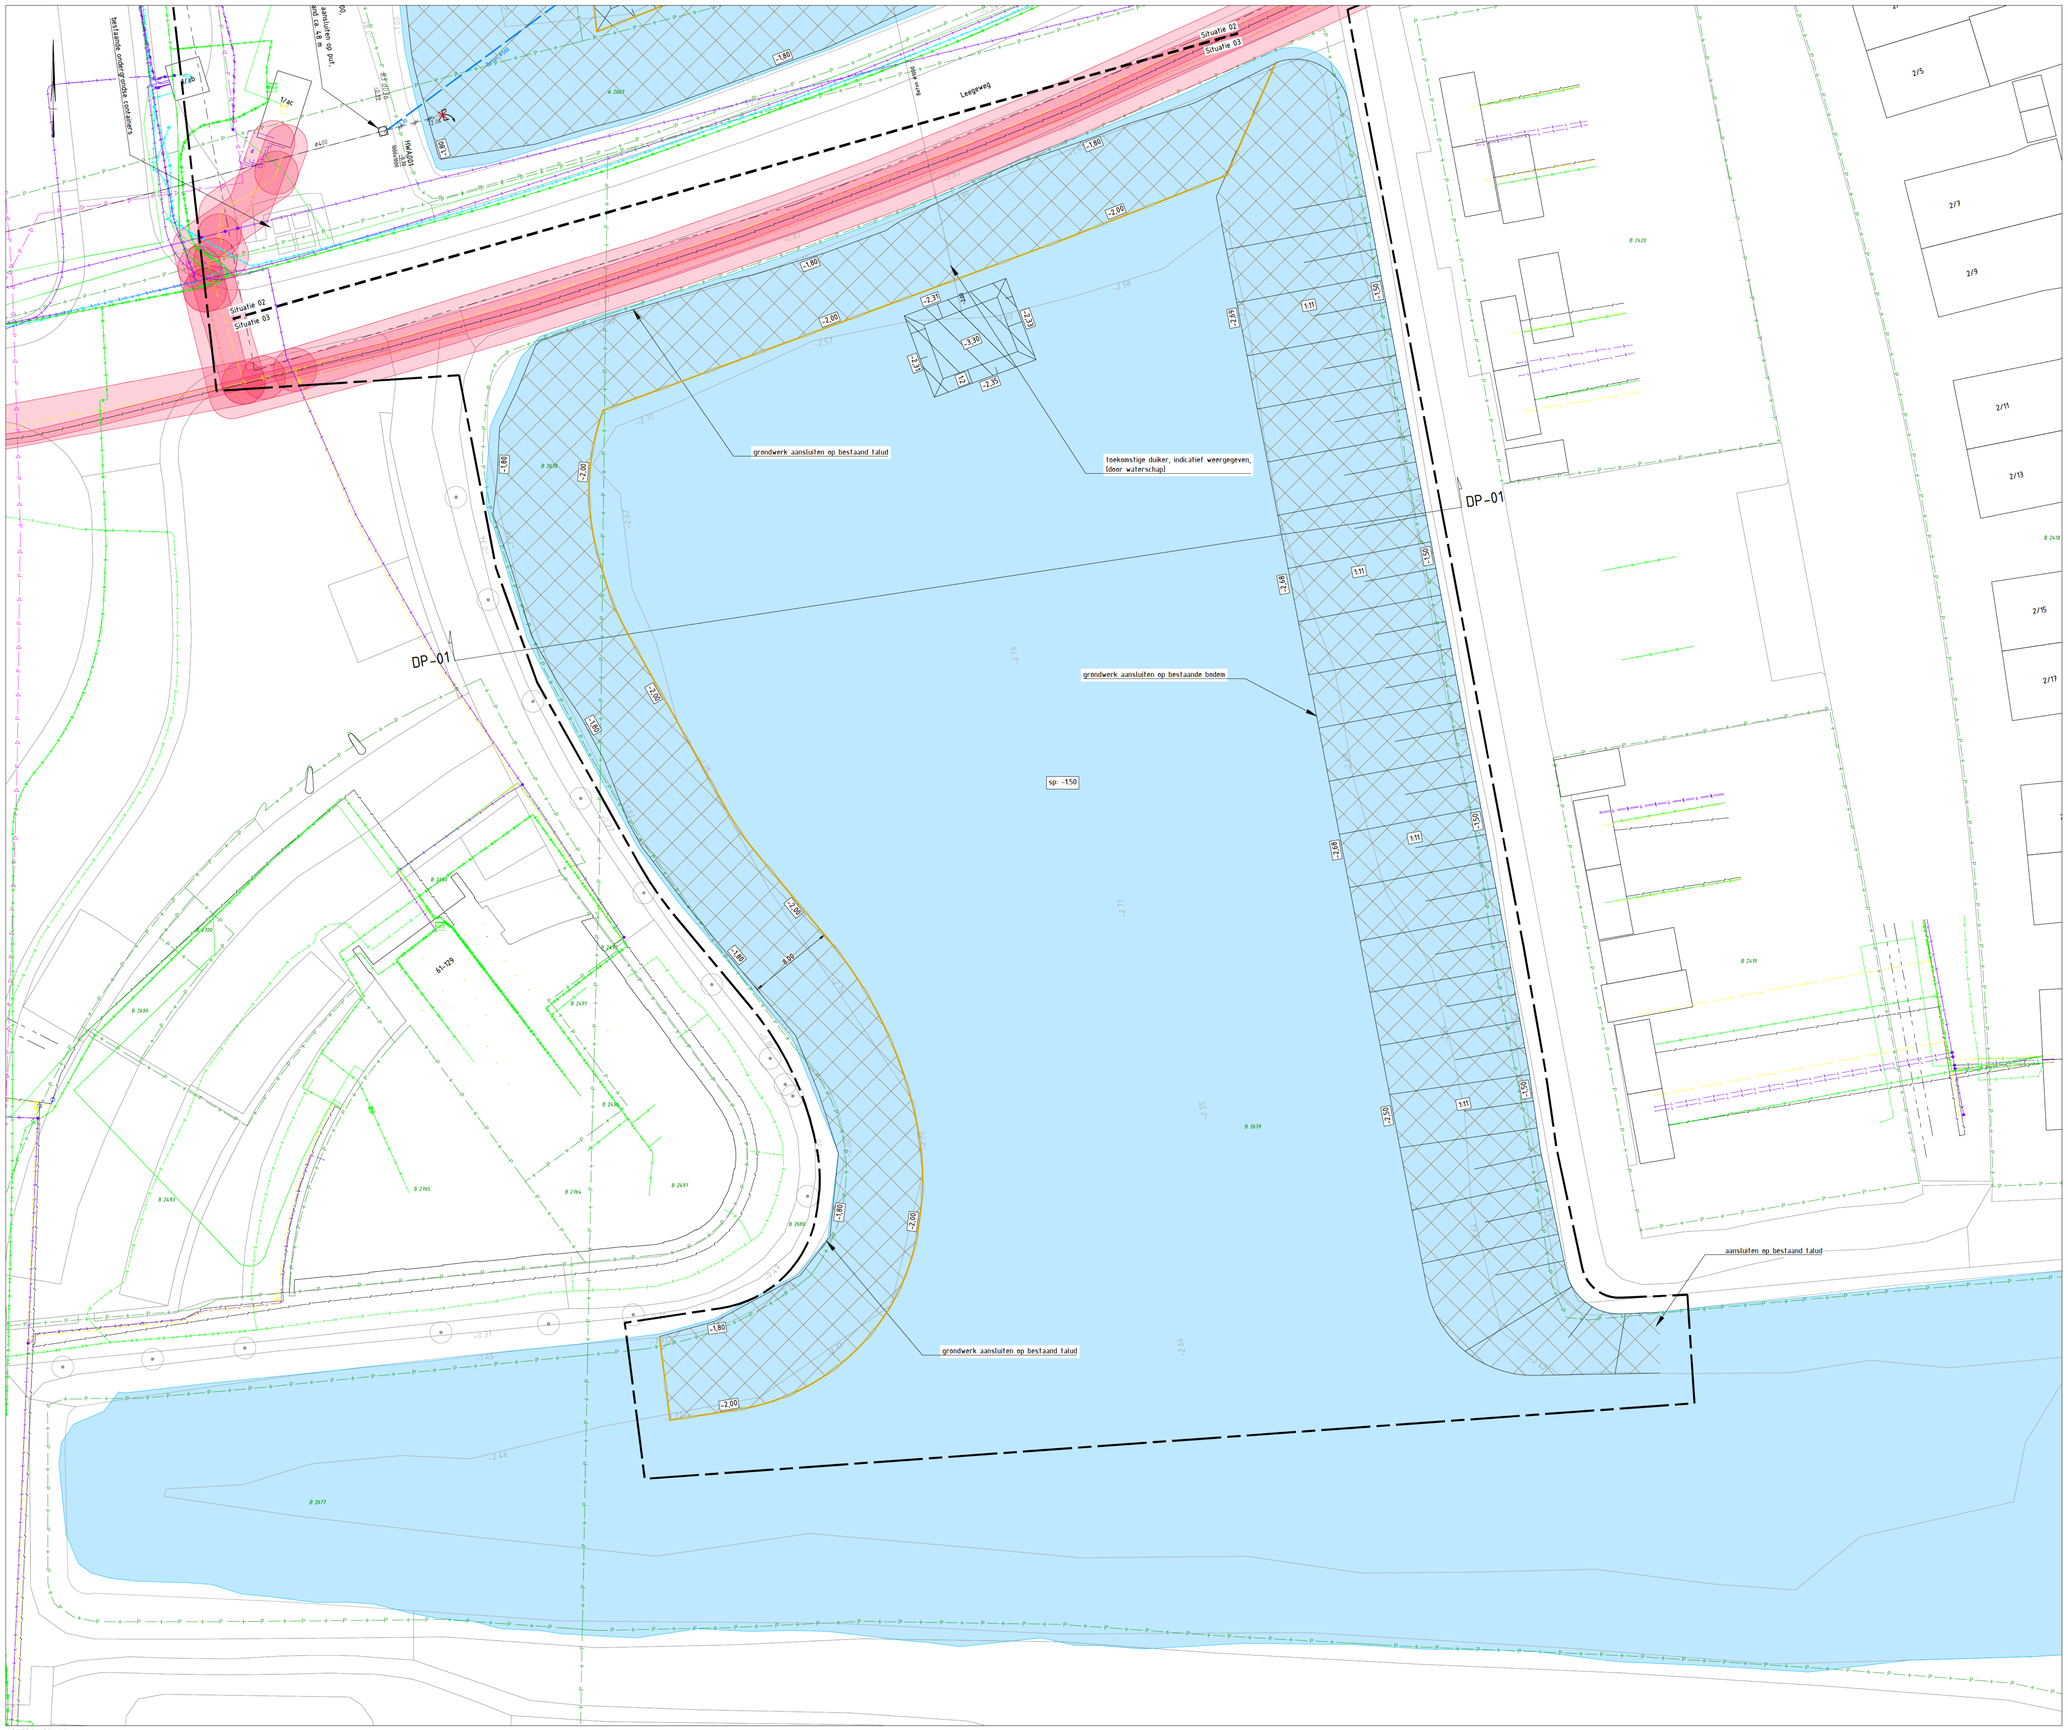

SITUATIE 03
schaal 1:200

LEGENDA

- werkgrens
- bestaande situatie
- kadastrale grens
- bestaand hekwerk op kademuur
- -0.89 bestaande hoogte t.o.v. NAP
- -3.00 nieuwe hoogte t.o.v. NAP
- sp: -1.50 streefpeil hoogte t.o.v. NAP
- aanbrengen robinia beschoeiing-schot 2500x1000 mm, dikte 25 mm, incl. aanbrengen hardhouten paal 40x40 mm, lengte 2,50 m, h.o.h. 1,25 m, conform principe detail
- nieuw aan te leggen talud
- ontgraven grond
- aanvullen ophoging: 200 mm aanvullen zoef zand, A-kwaliteit gem. 300 mm aanvullen grond
- opbreken bestaande uitstroomvoorziening PVC ø400 mm
- opbreken bestaande uitstroomvoorziening
- Beton ø500 -2.70 -2.70 aanbrengen uitstroomvoorziening beton ø500 mm
- Beton ø1000 -3.00 -3.00 toekomstige duiker (door waterschap)
- aanbrengen betonnen uitstroomvoorziening, talud 1:2, type GU-1
- HWA001 -0.70 1000x1000 aanbrengen HWA-inspectieput, incl. afmeting, putdekselhoogte en putnummer
- bestaande duiker
- bestaande fontein

LEGENDA K&L

- Persleiding
- Enexis laagspanning
- Enexis middenspanning
- Enexis lagedruk gas
- Enexis Hogedruk gas
- Data kabel
- Gem. Groningen riool vrijverval
- WBGR waterleiding/dienstleiding
- Veiligheidszone

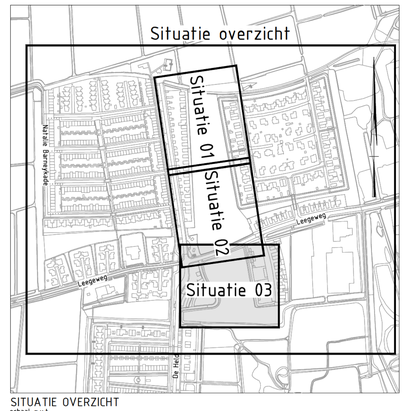

SITUATIE OVERZICHT
schaal n.v.t.

0 2 4 6 8m
Schaal 1:200

Status: DEFINITIEF

Deze tekening blijft het eigendom van de Suikerzijde en mag zonder schriftelijke toestemming niet worden gekopieerd, noch aan derden worden verstrekt, of ter inzage worden gegeven. De digitale gegevens op de tekening worden alleen ter informatie verstrekt, een ieder kan daaraan geen rechten ontlenen. © De Suikerzijde B.V.

Werk:
NATUURCOMPENSATIE
MERODEGRAFT

DE SUIKERZIJDE
wonen | leren | werken | leven
Directie De Suikerzijde
Energieweg 9
9743 AN Groningen
t : 085 016 16 23
e : info@desuikerzijde.nl

Fase:
BESTEK

Betreft:
Situatietekening

Getekend:	[redacted]	Codenr:	IAP2-044
Datum:	19-12-2024	Beschrijver:	DSZ-02-2024
Gecontroleerd:	[redacted]	Artikelnr:	-
Datum:	19-12-2024	Schaal:	1:200
Formaat:	A0	Wijziging:	03
Blad:	04	Tekeningnr:	DSZ-02-2024-04
Totaal bladen:	06		