


VOORSTEL INRICHTING ADUARDERZIJL

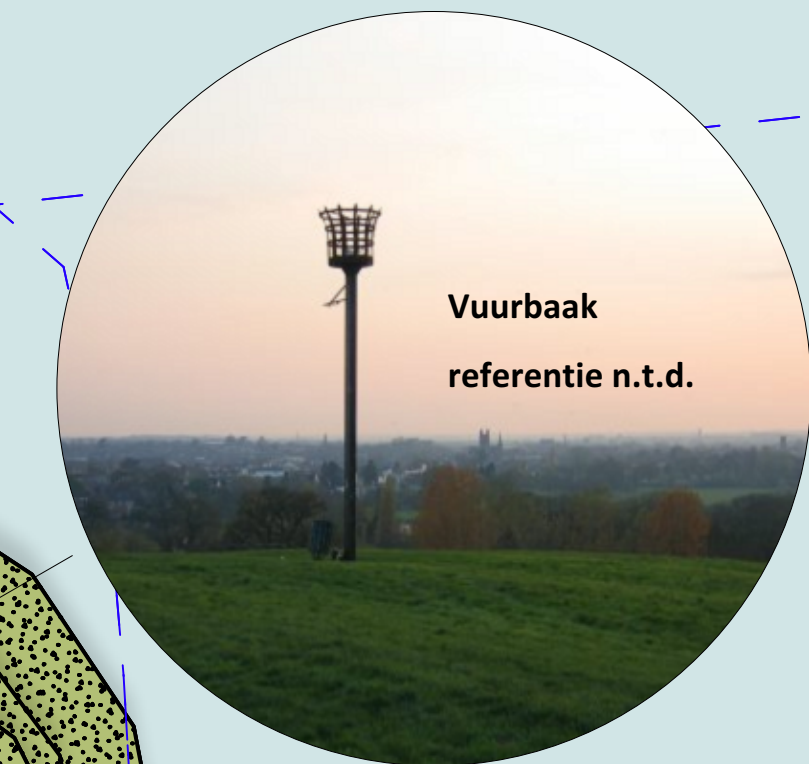


Zijlsterhoeve
1:1000

LEGENDA

- A. NIEUWE BOMEN, ZWARTE ELS - ES - IEP etc
- B. PARKEERVAKKEN EN RIJBAAN
- C. LICHTMAST (2 ST)
- D. TERRAS 'T WAARHUIS
- E. KANON
- F. KANON MET ZITRAND METSELWERK
- G. TE KAPPEN BOOM
- H. TRAP STEIGER-TERRAS N.T.D.
- I. ZOMOGELIJK IN DE TOEKOMSTIGE VERBINDING ALLERSMABORG (?)
- J. SLOOPENSTEIGER (21,6x1,2 m)
- K. KANONSTEIGER (8,2 x 0,8 m)
- L. VERWIJDEREN STEIGER EN HERSTEL BESCHOEIING
- M. BGSPAD (1,60 m)
- N. BGSPAD (1,20 m)
- O. VUURBAKEN
- P. BGSPAD (1,20 m) NAAR VUURBAKEN
- Q. MAAIPAD OMMETJE
- R. NIEUWE TRAP (70 cm) BETON
- S. HERSTEL CONTOUR ZEEDIJK
- T. STEIGER (4,80 x 1,2 m)
- U. HERSTEL PALINGDICHTZET

- BOOM
- HAAG
- BOSPLANTSOEN
- RUIG/BLOEMRIJK GRAS
- GRASBETONTEGEL 60x40 VLAK
- BSS GRIJS KF
- GEBAKKEN KLINKER ROOD DF
- BETONTEGEL SCHELLEVIS 100x100x8 ANTRACIET
- HALFVERHARDING BGS PAD GEEL

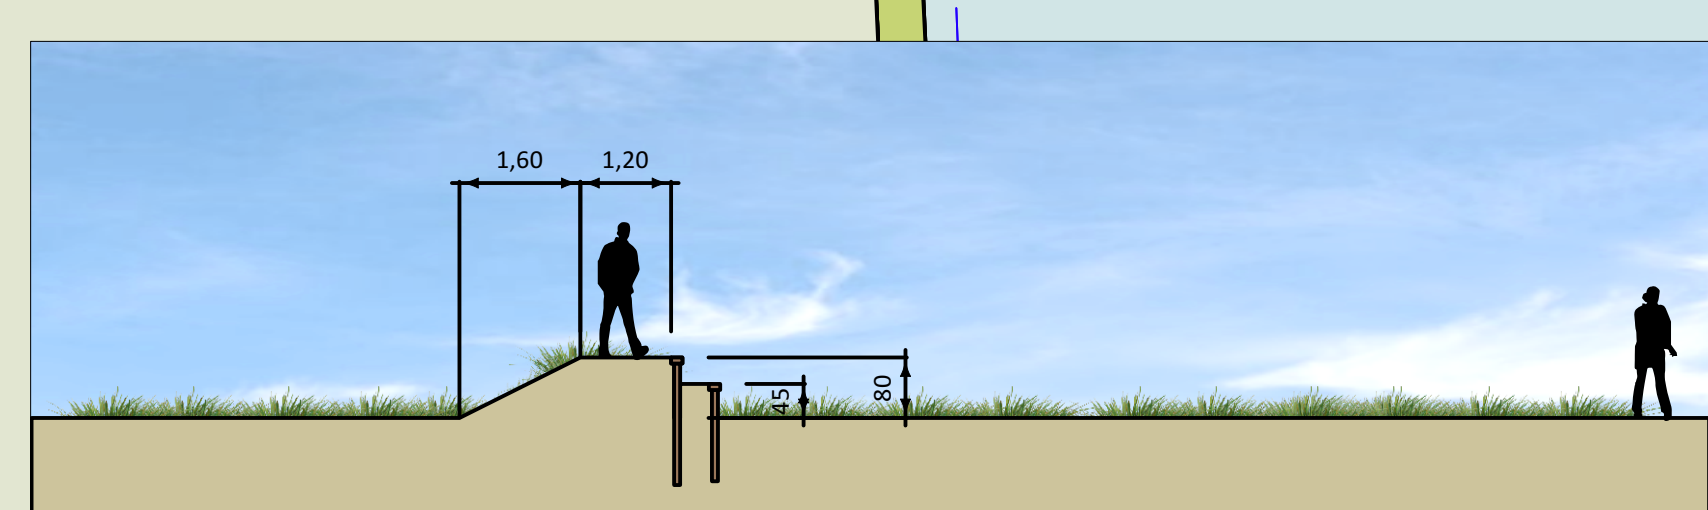

SCHANS 1:100

INRICHTING ADUARDERZIJL
WATERSCHAP NOORDERZIJL
advies en voorstel voor inrichting en beheer van de waterschapsgrenzen

Inhoud: 1
Formaat: A0
Datum: 14-2-23
Schied: 1:200
door: w.f. Hilbers



BURD
STAD
LAND