


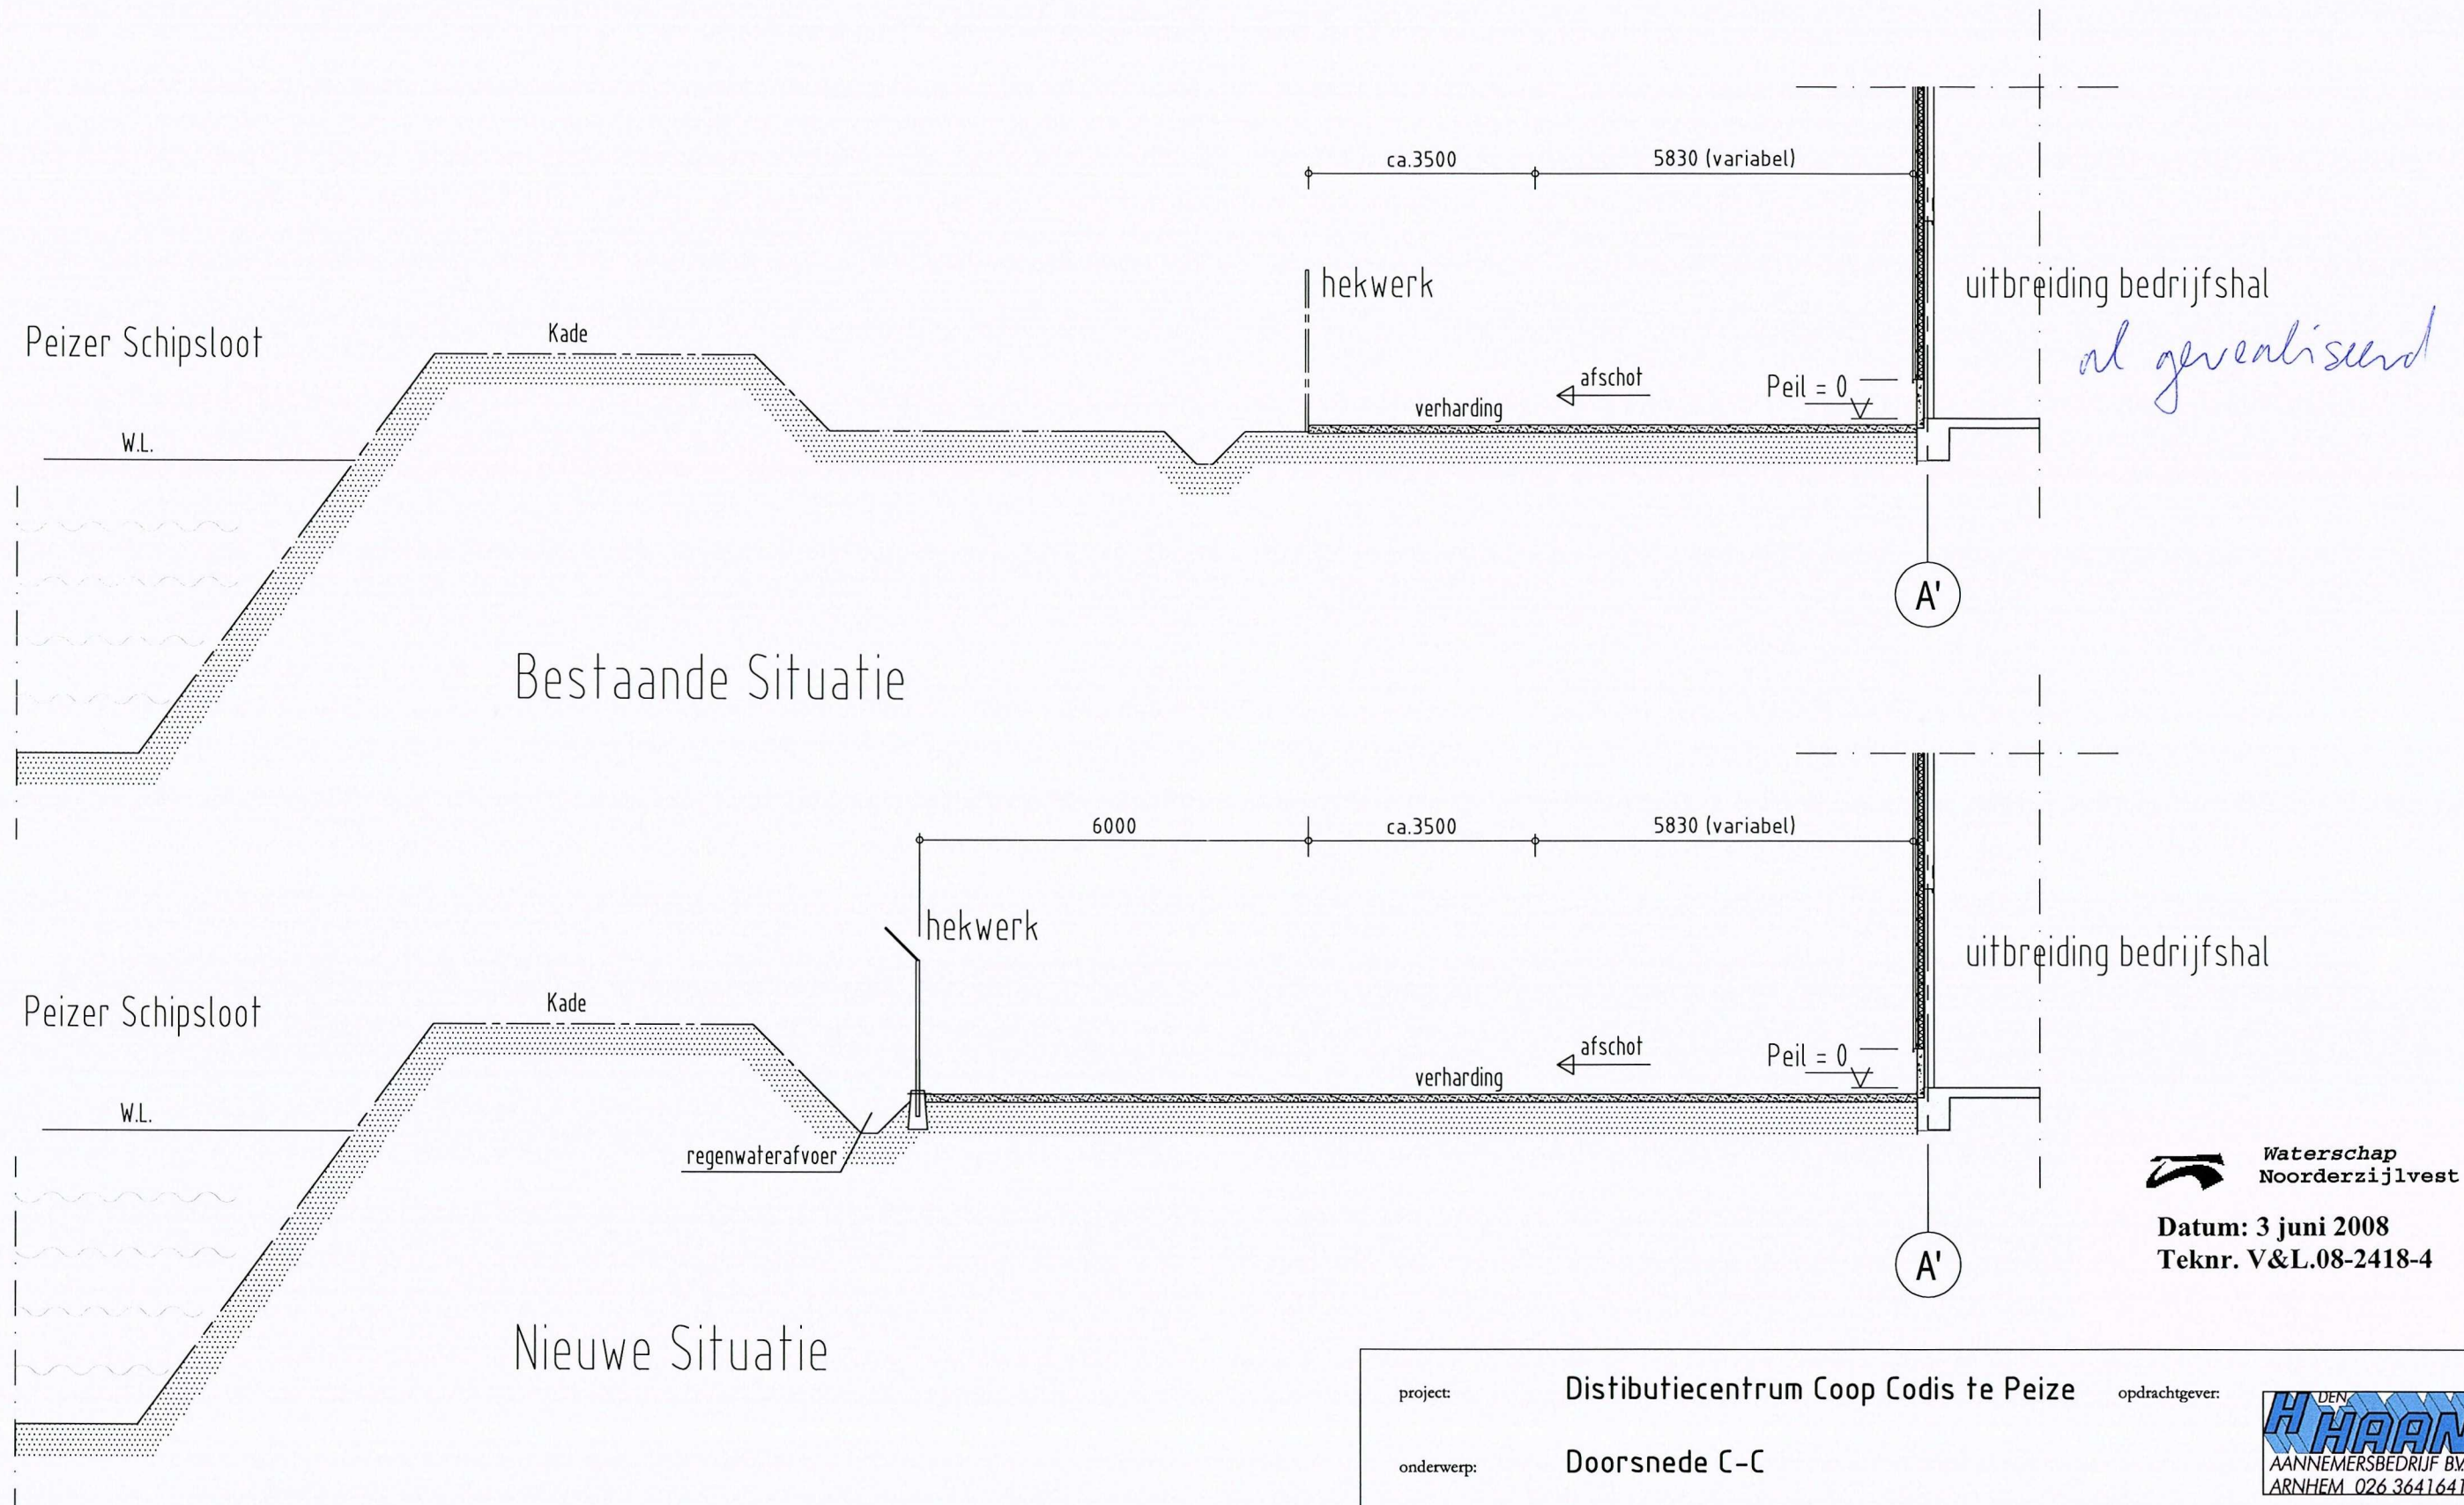

 **Waterschap
Noorderzijlvest**

Datum: 3 juni 2008
Teknr. V&L.08-2418-4

project: **Distributiecentrum Coop Codis te Peize**

opdrachtgever:


H.A.A.N.
AANNEMERSBEDRIJF BV
ARNHEM 026 3641641

onderwerp: **Doorsnede C-C**




datum: 5-03-2008	getekend: C.B.B.	formaat: A3	schaal: 1:100
a: 20-03-2008	b:	c:	
d:	e:	f:	

projectnr.: **11085**
adviesgroep: **Tekenwerk**
bladnr.: **B-15**

bv Centraal Bureau Bouwtoezicht

Leidenweg 70, 6843 LD Arnhem
Telefoon: 026-3868600
Website: www.cbarnhem.nl

Postbus 1176, 6801 BD Arnhem
Telefax: 026-3868666
E-mail: info@cbarnhem.nl

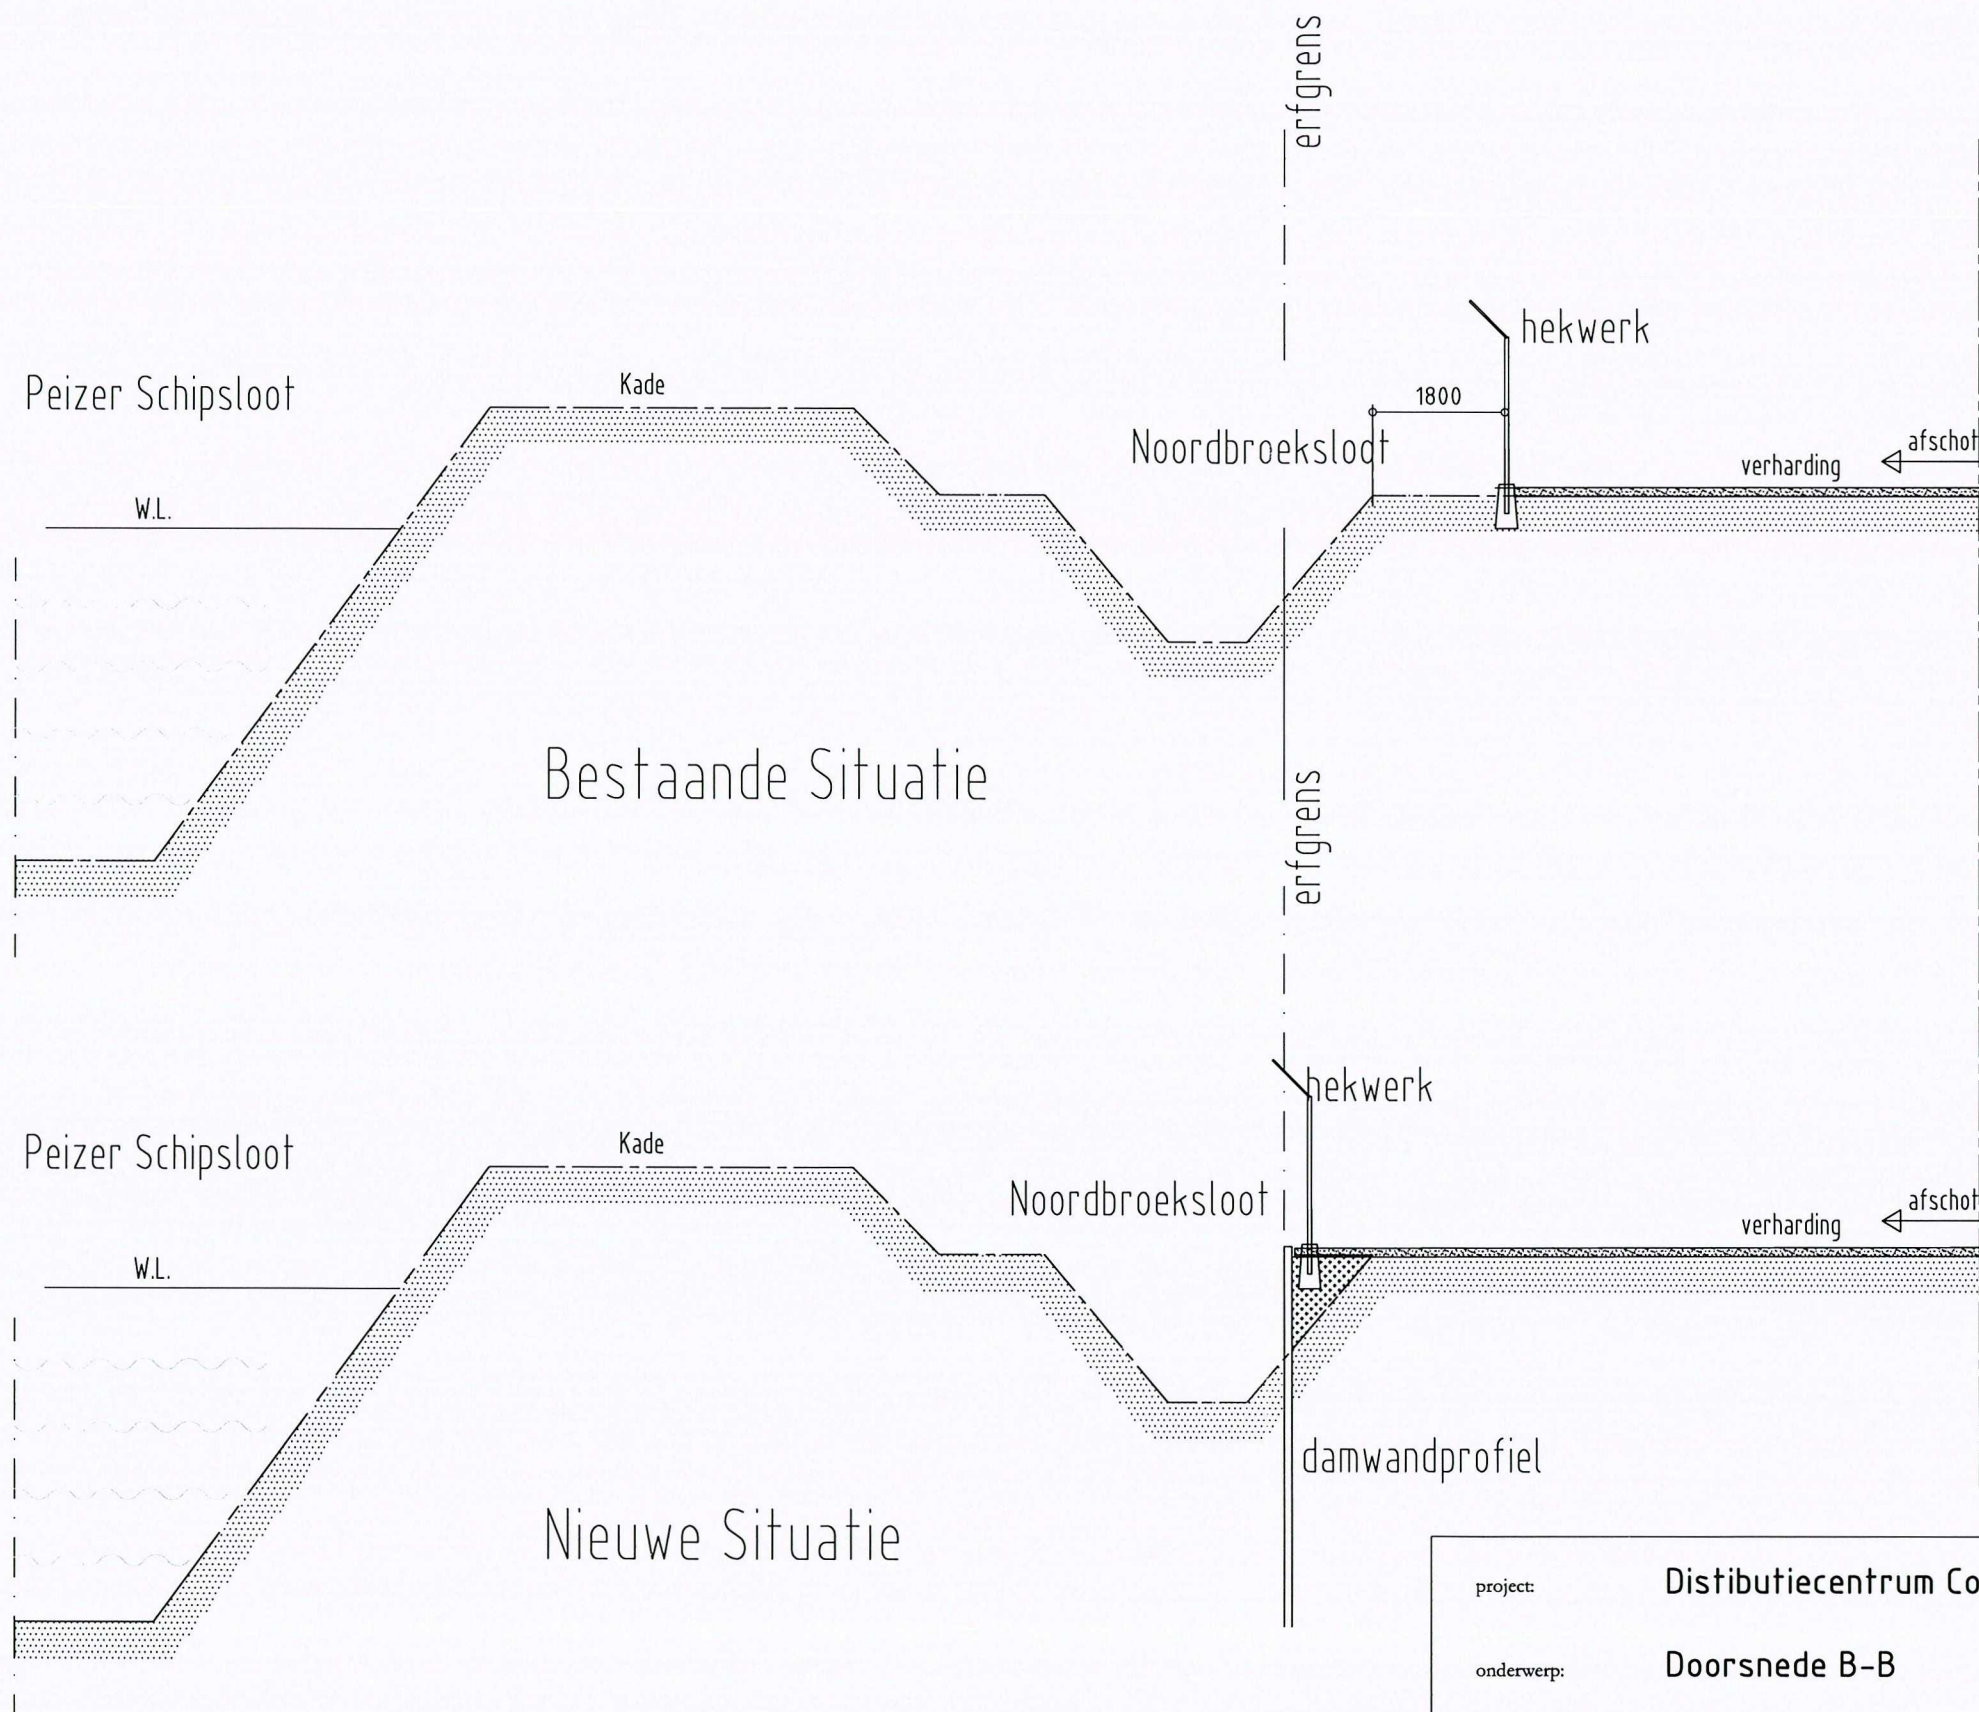

 **Waterschap
Noorderzijlvest**

Datum: 3 juni 2008
Teknr. V&L.08-2418-3

project: **Distibutiecentrum Coop Codis te Peize**

opdrachtgever:



onderwerp: **Doorsnede B-B**




datum: 5-03-2008	getekend: C.B.B.	formaat: A3	schaal: 1:100
a: 20-03-2008	b:	c:	
d:	e:	f:	

projectnr.: 11085
adviesgroep: Teknisch
bladnr.: B-14

bv Centraal Bureau Bouwtoezicht

Leidenweg 70, 6843 LD Arnhem
Telefoon: 026-3868600
Website: www.cbarnhem.nl

Postbus 1176, 6801 BD Arnhem
Telefax: 026-3868666
E-mail: info@cbarnhem.nl

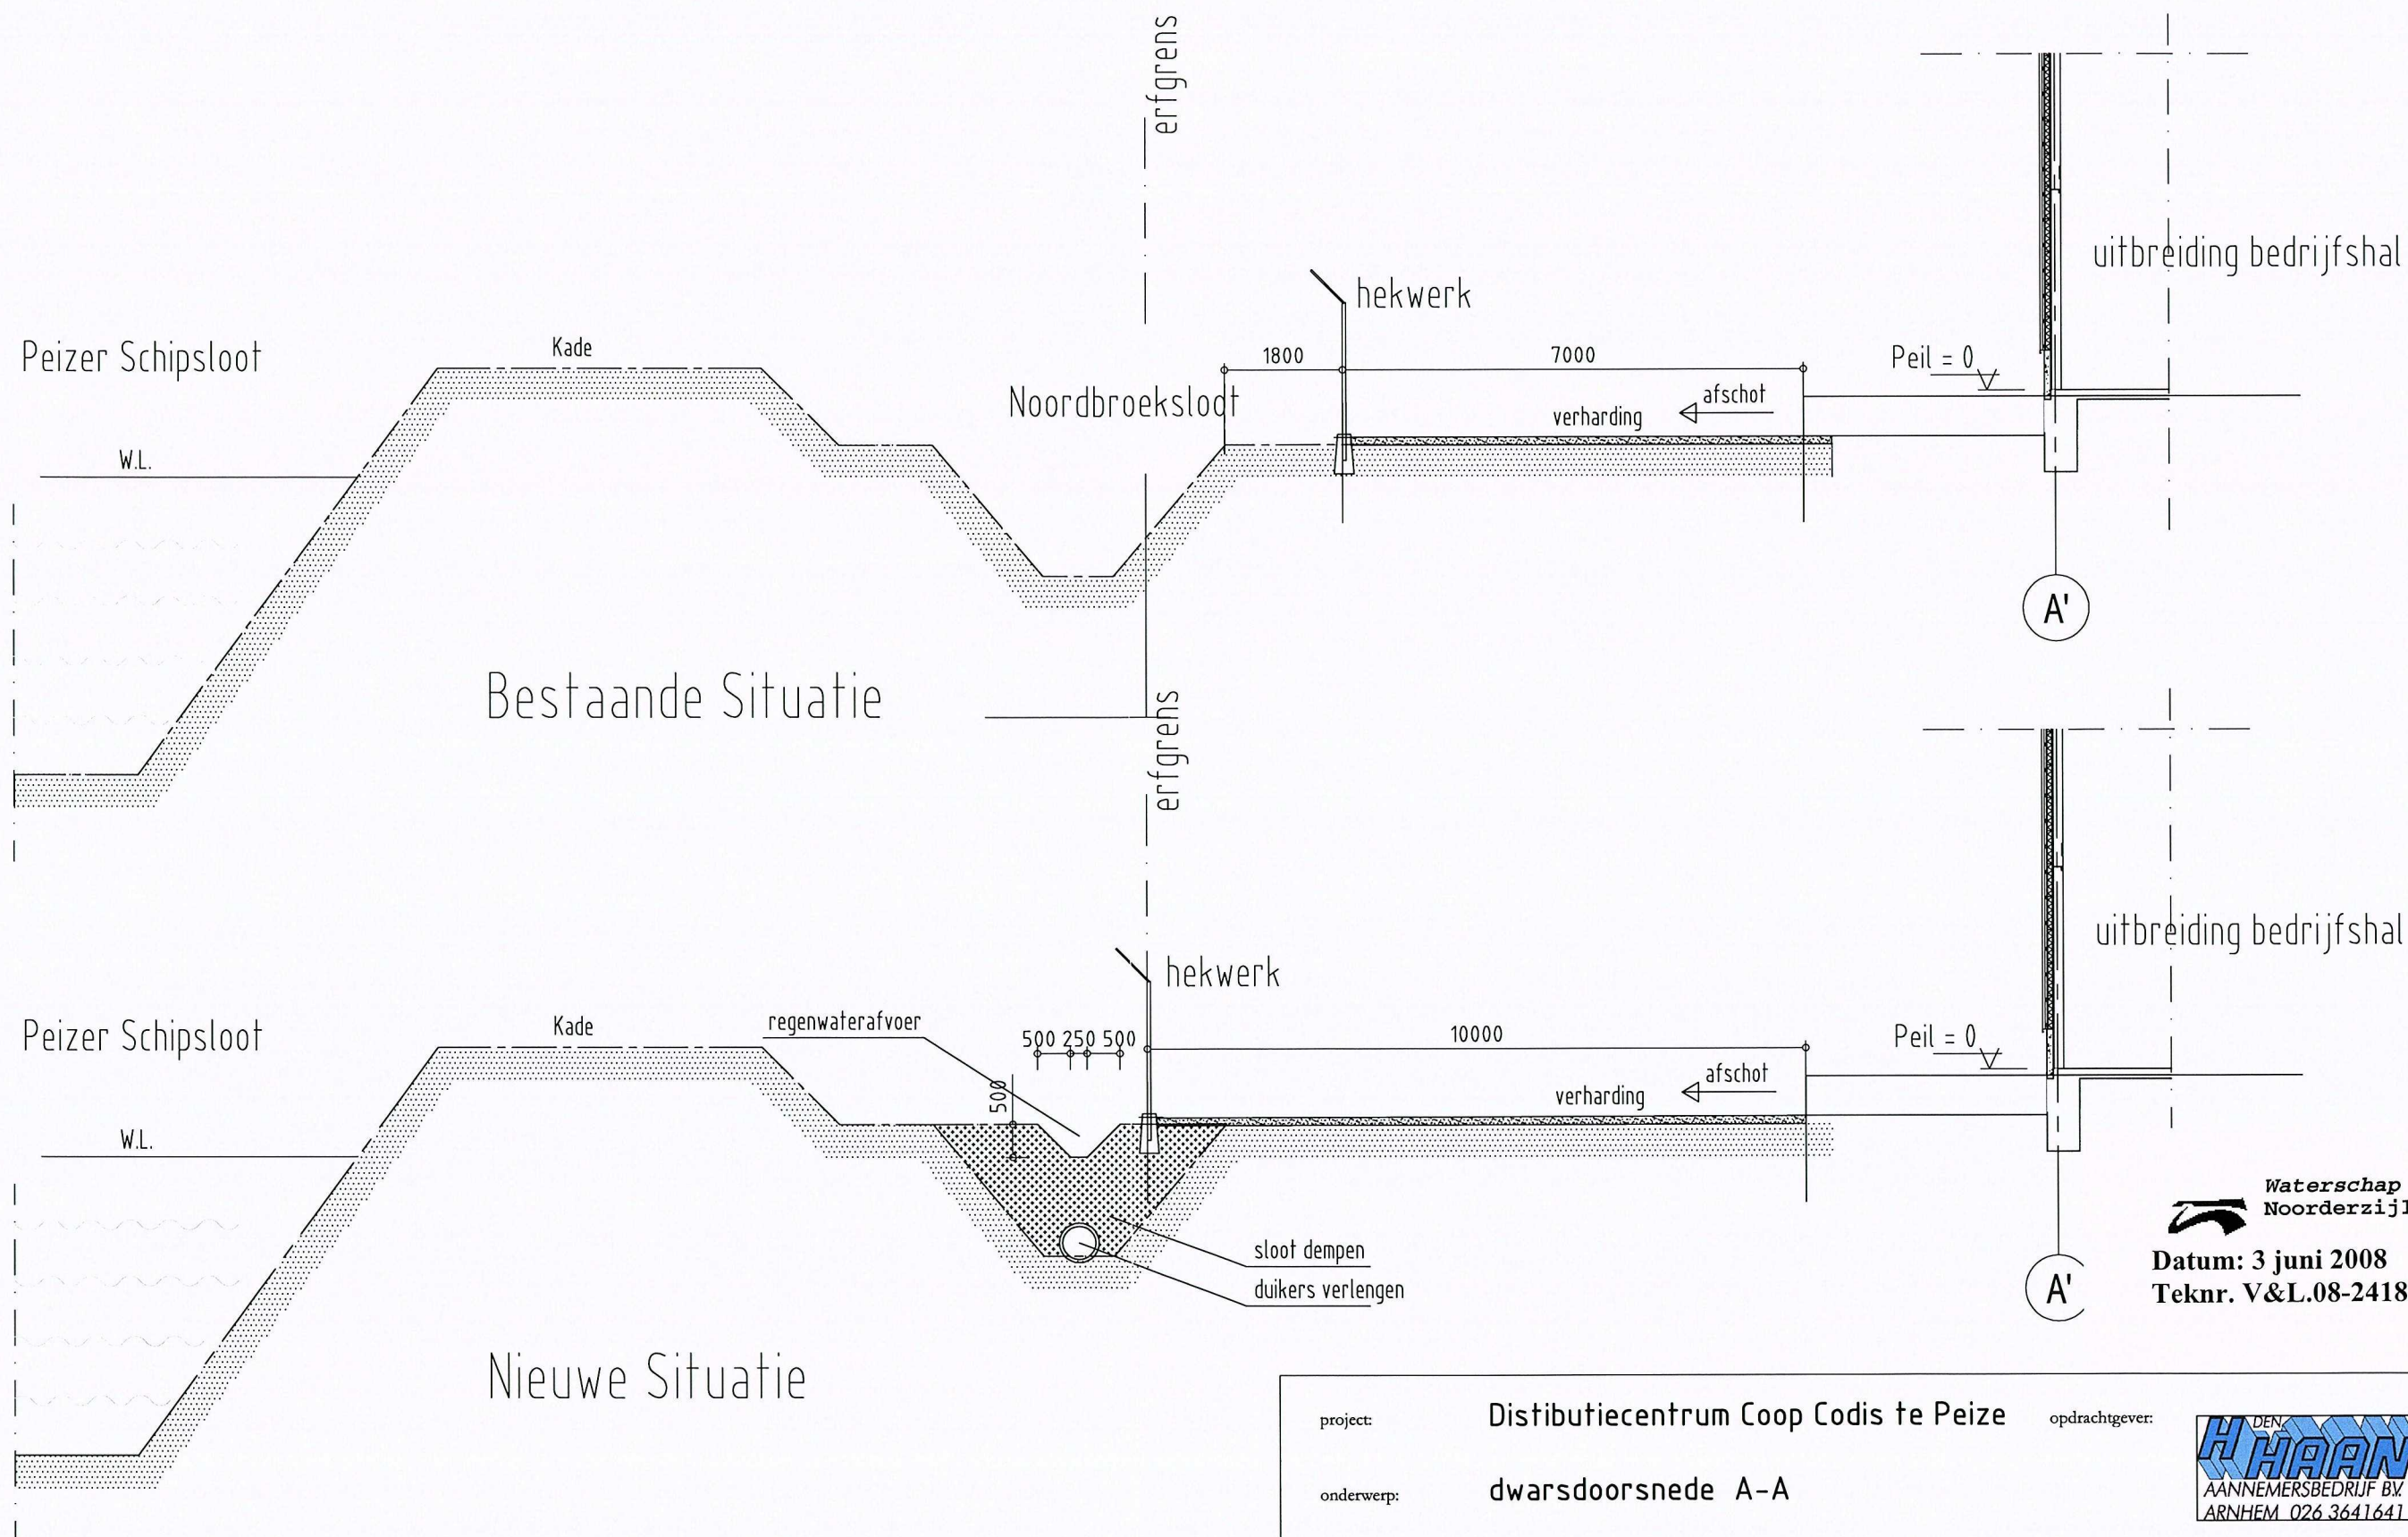

Waterschap
Noorderzijlvest

Datum: 3 juni 2008
Teknr. V&L.08-2418-2

project: **Distibutiecentrum Coop Codis te Peize** opdrachtgever:

onderwerp: **dwarsdoorsnede A-A**

H. HAAN
AANNEMERSBEDRIJF B.V.
ARNHEM 026 3641641

	datum:	getekend:	formaat:	schaal:	projectnr.:
	5-03-2008	C.B.B.	A3	1:100	11085
	a: 20-03-2008	b:	c:	adviesgroep:	Tekenwerk
	d:	e:	f:	bladnr.:	B-13

bv Centraal Bureau Bouwtoezicht

Leidenweg 70, 6843 LD Arnhem
Telefoon: 026-3868600
Website: www.cbarnhem.nl

Postbus 1176, 6801 BD Arnhem
Telefax: 026-3868666
E-mail: info@cbarnhem.nl

