


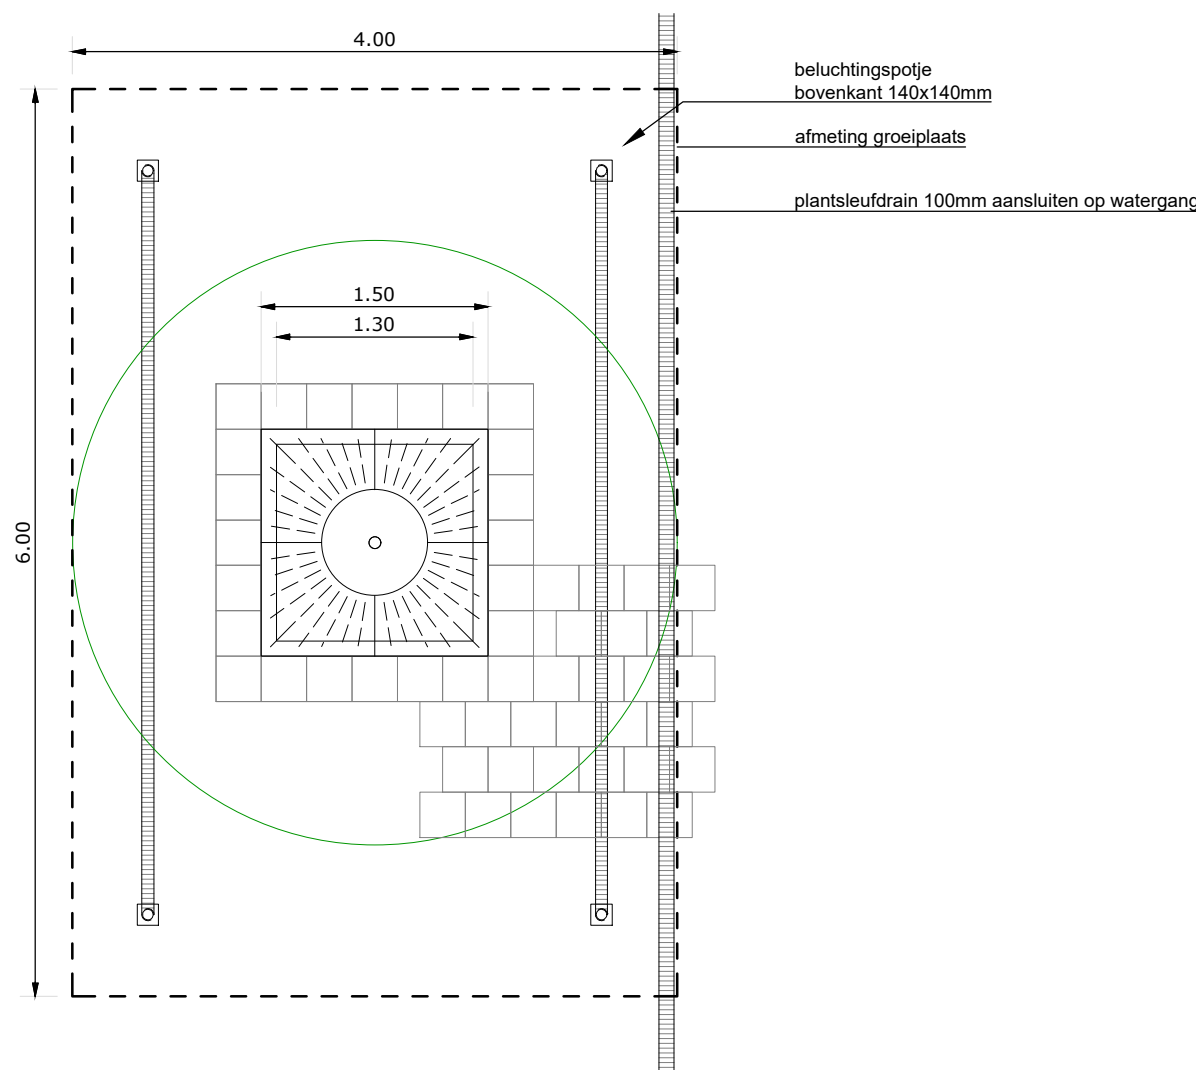


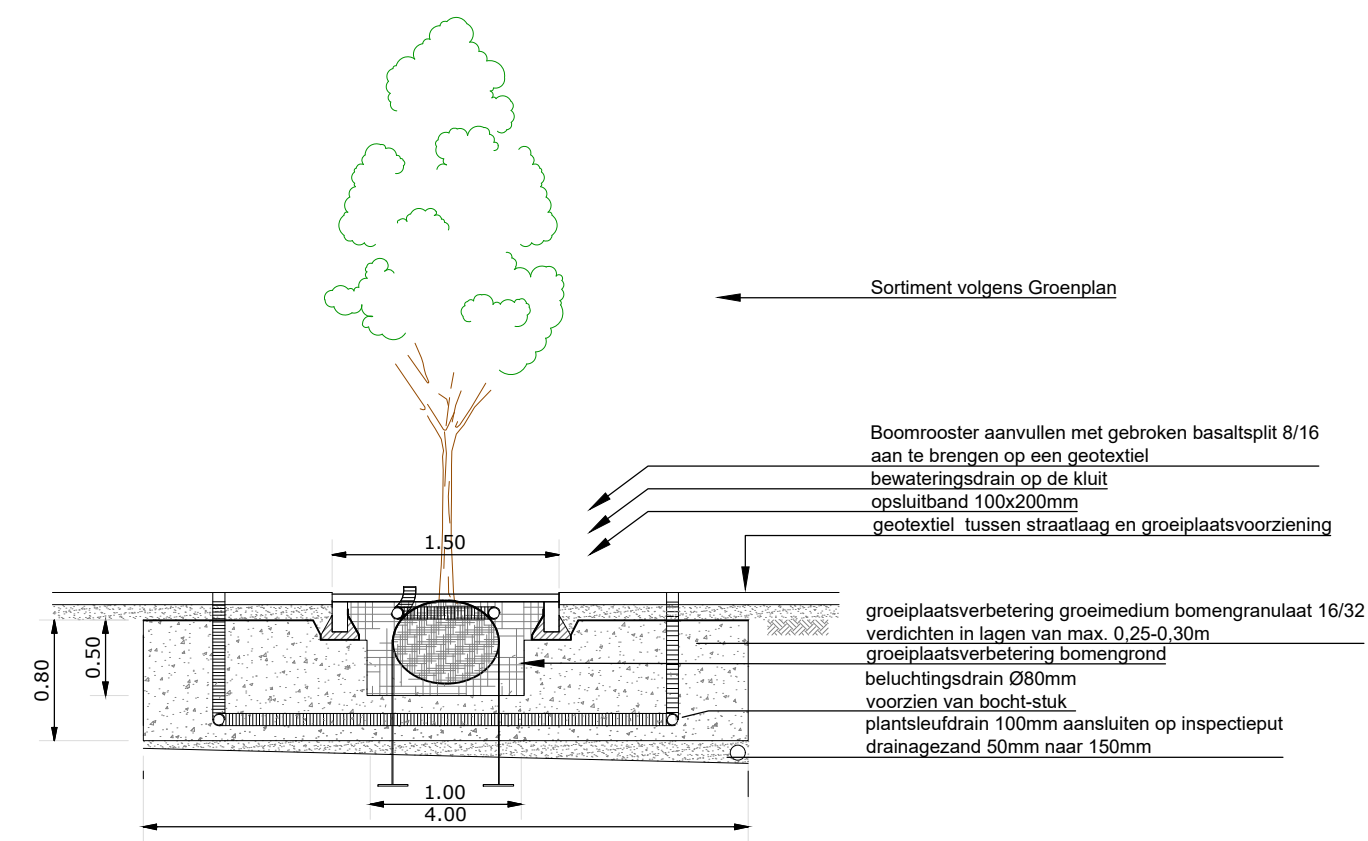


AANZICHT H-H
Schaal 1:100

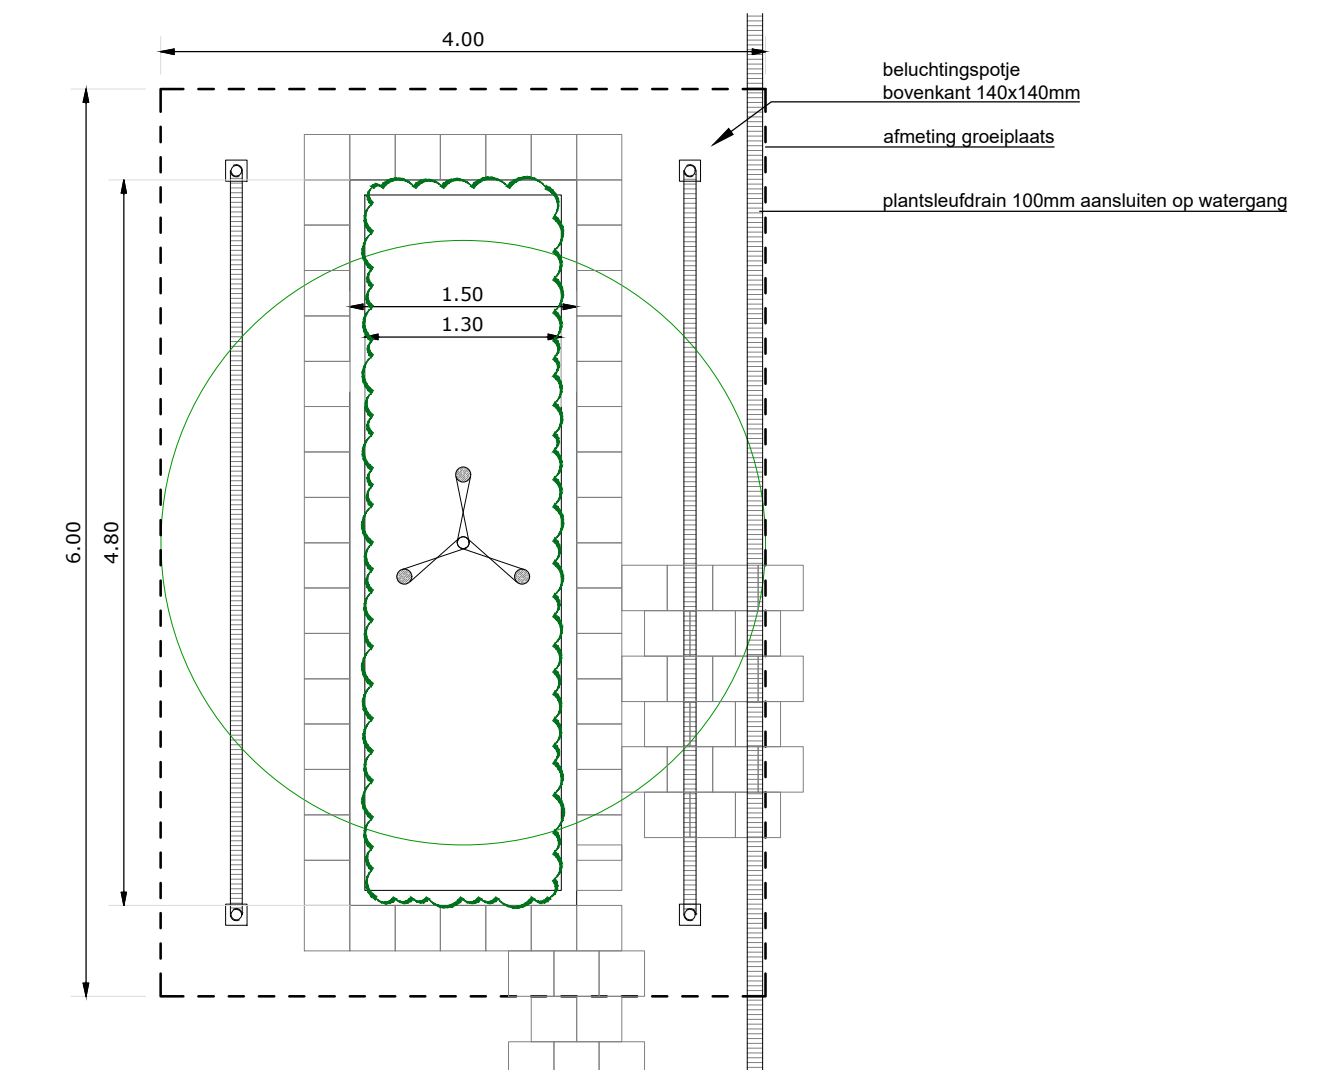


Principedetail A: Bomen in verharding met boomrooster
Schaal 1:50

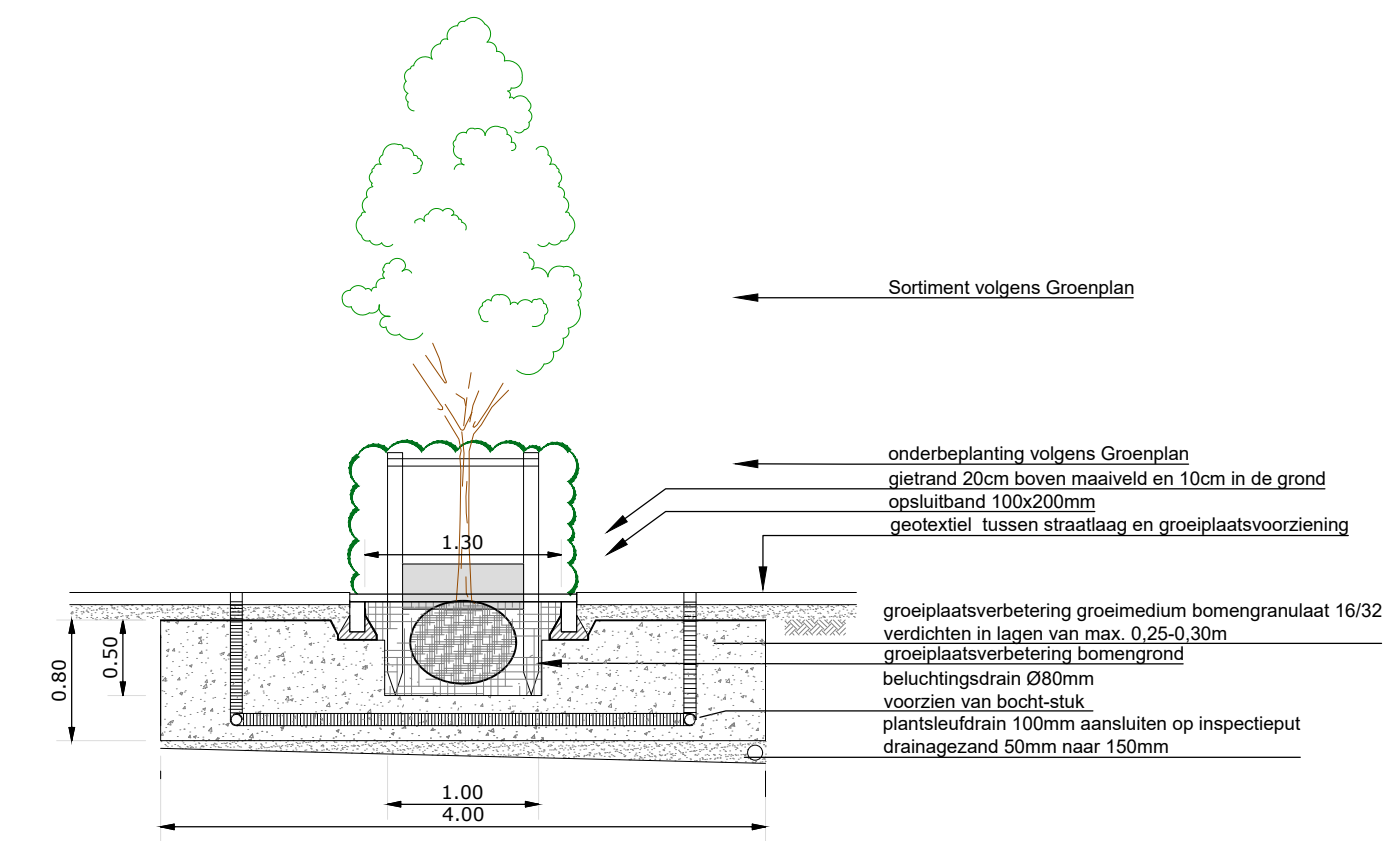


Principedetail B: Bomen in verharding met plantvak
Schaal 1:50

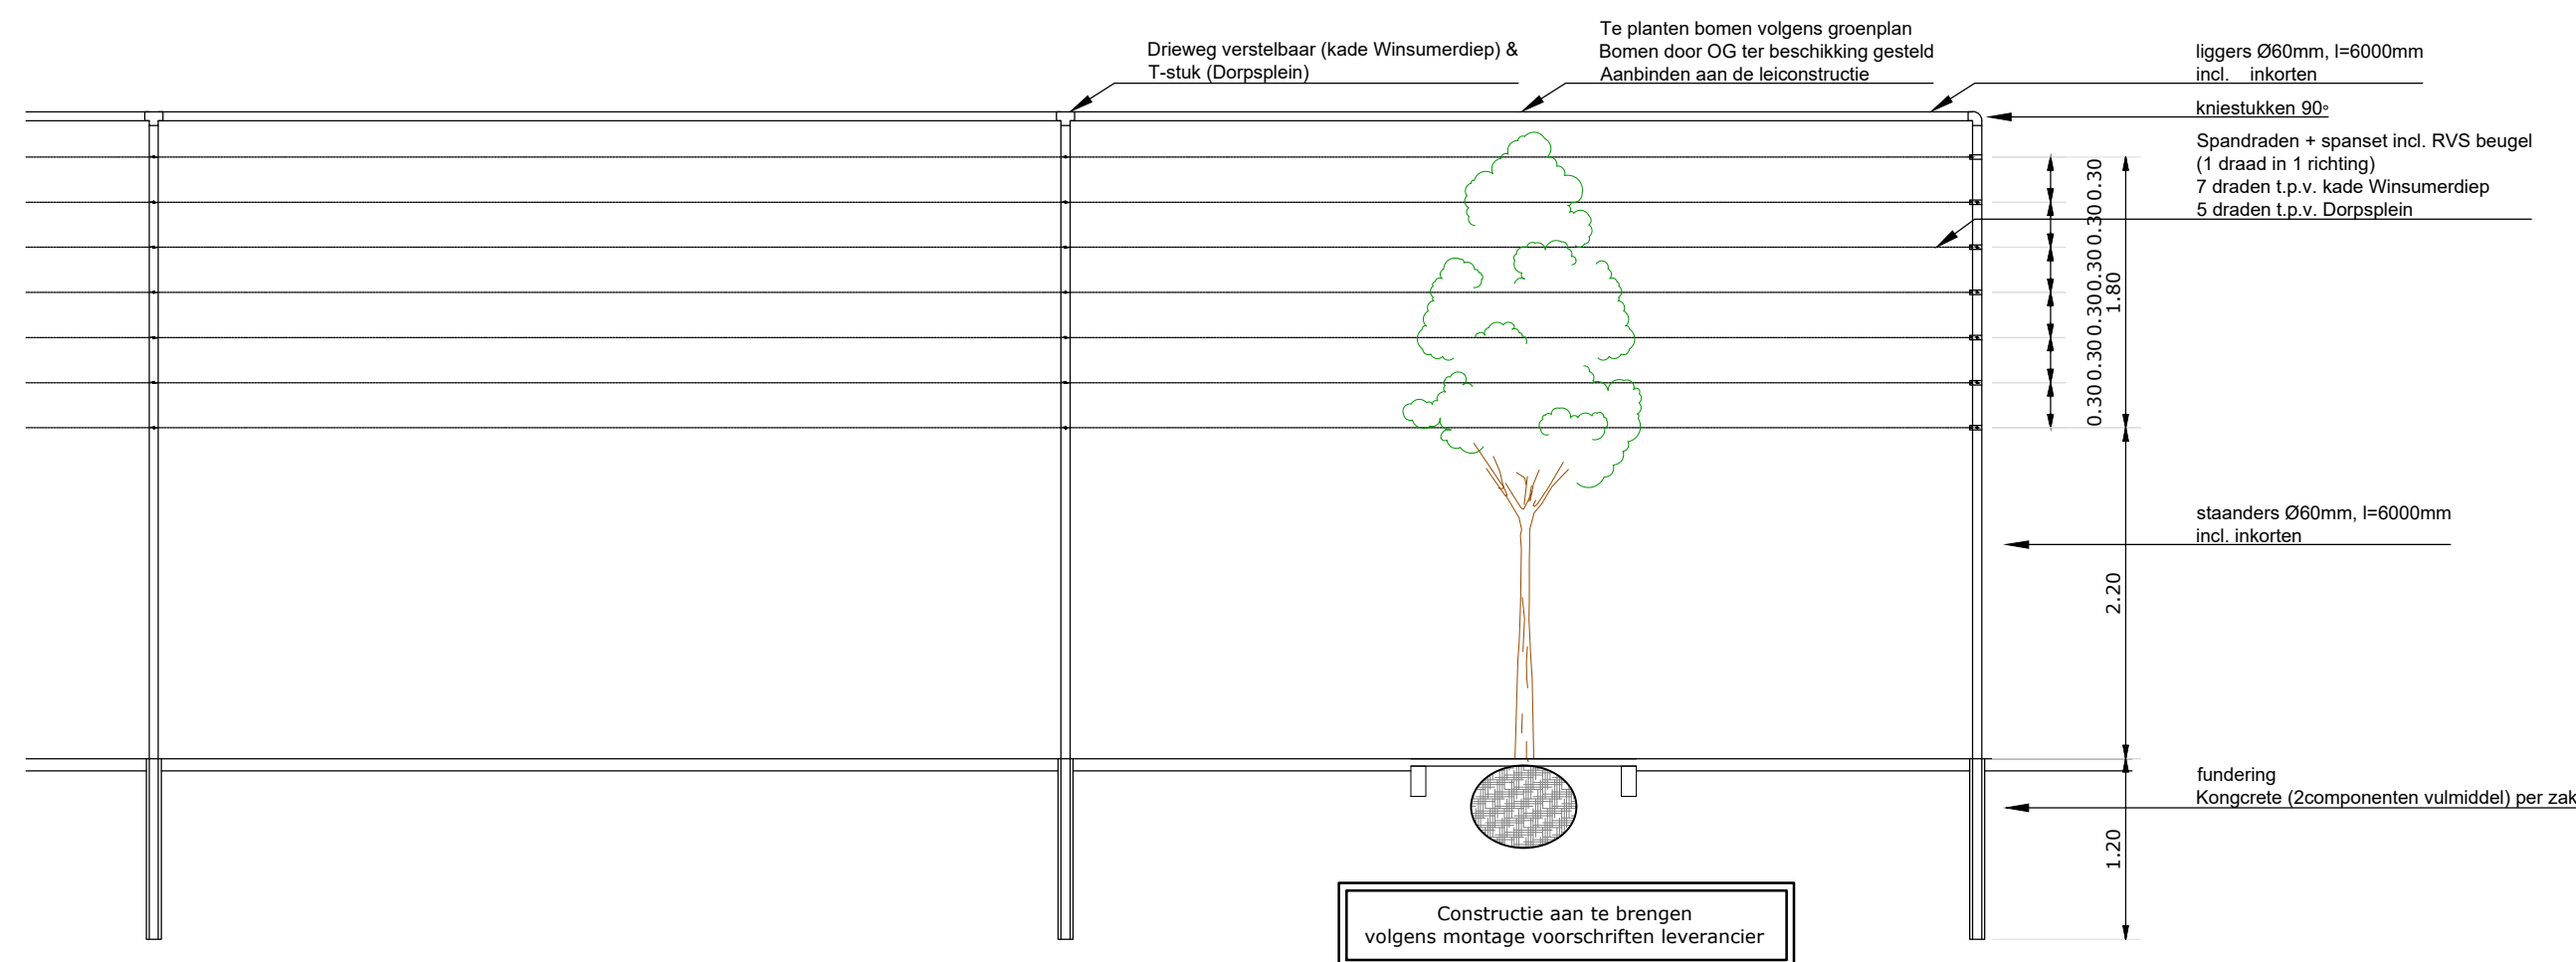

Principe detail leiconstructie
Schaal 1:50

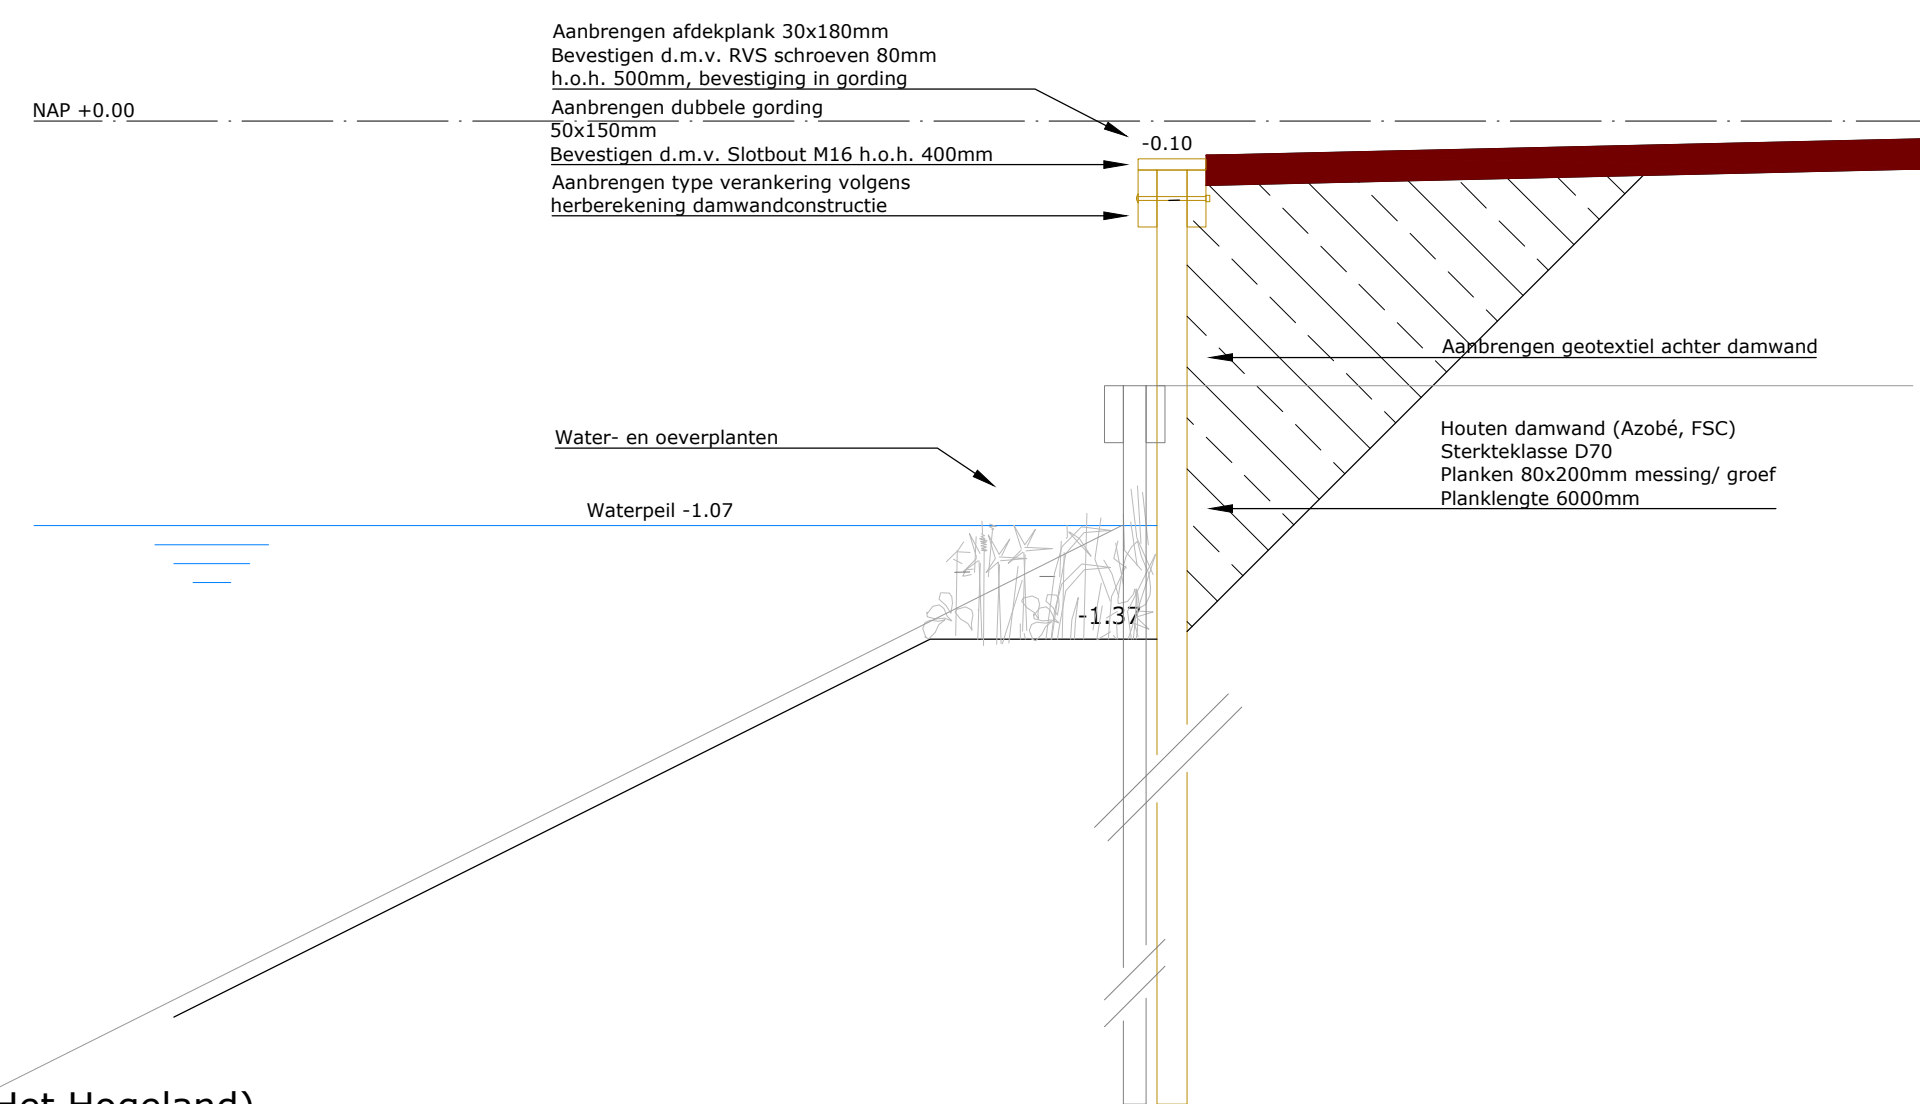

Principedetail B beschoeiing (gemeente Het Hogeland)
Schaal 1:20

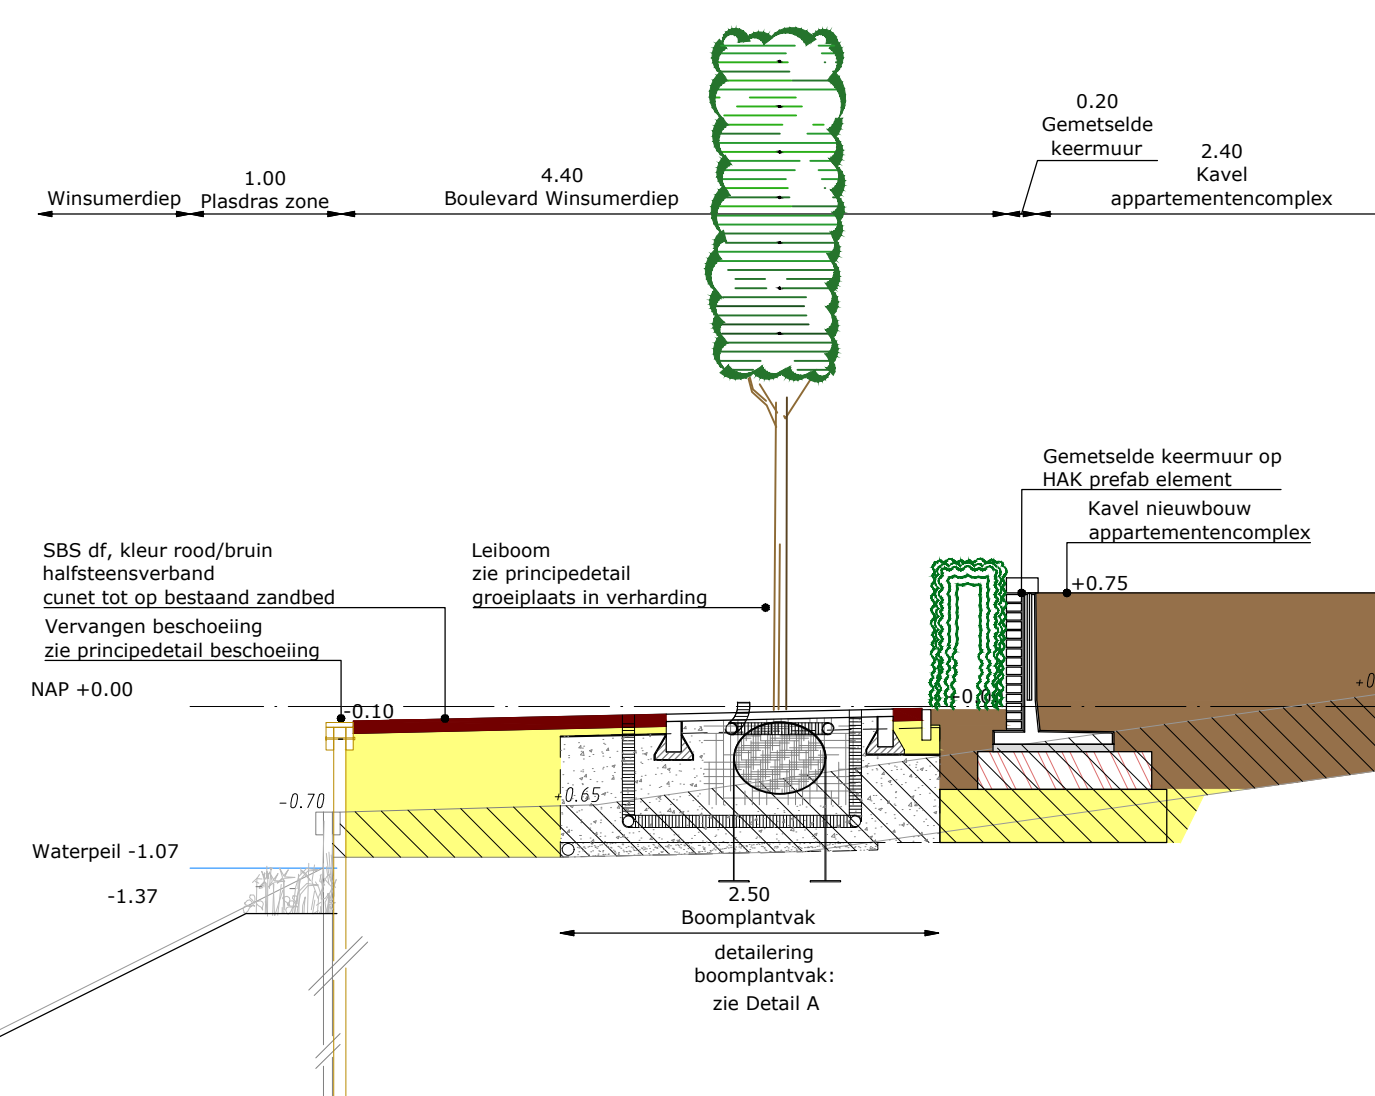

DWARSPROFIEEL I-I
Schaal 1:50

LEGENDA DWARSPROFIELEN

- 0.25 bestaande hoogte
- +2.25 toekomstige hoogte
- straatbakstenen, dikformaat, kleur rood/bruin
- ontgraven bovengrond
- aanbrengen zandbed / straatlaag
- aanbrengen menggranulaat 0/31,5
- aanbrengen grond

Opmerking:
* Maatvoering in meters
* Materiaalnamen in millimeters, tenzij anders aangegeven
* Hoogtematen in meters t.o.v. N.A.P.

DOOR	DATUM	STATUS	OMSCHRIJVING WIJZIGING	OL	RM
5					
4	rie 26-02-2021	Definitief	Behorende bij definitief bestek 01		
3	rie 29-01-2021	Definitief	Behorende bij bestek 29-01-2021		
2	rie 08-09-2020	Definitief			
1	rie 25-08-2020	Concept	Wijzigingen d.d. 11-08-2020 technisch overleg		

GEMEENTE HET HOGELAND

ENG. HERINRICHTING OPENBARE RUIMTE CENTRUM WINSUM

Dwarsprofielen en Principeprofielen blad 02

Schaal: divers | Projectnr: 11085183 | Tekeningnr: DP01 | Formaat: A1 | Blad: 02 van 02

Roelofs
Correspondentieadres hoofdkantoor: Postbus 12 7663 ZG Den Ham
Bezoekadres hoofdkantoor: Dorpsstraat 20 7683 BJ Den Ham
T (0546) 67 88 88
E info@roelofsgroep.nl

Tevens vestigingen in: Sneek, Steenwijk, Spijkense, Veendam, Stads kanaal, Weesp

Meer waarde aan ruimte