




NORMAALPROFIEL A (NATUURVRIENDELIJKE OEVER)  
schaal 1:50

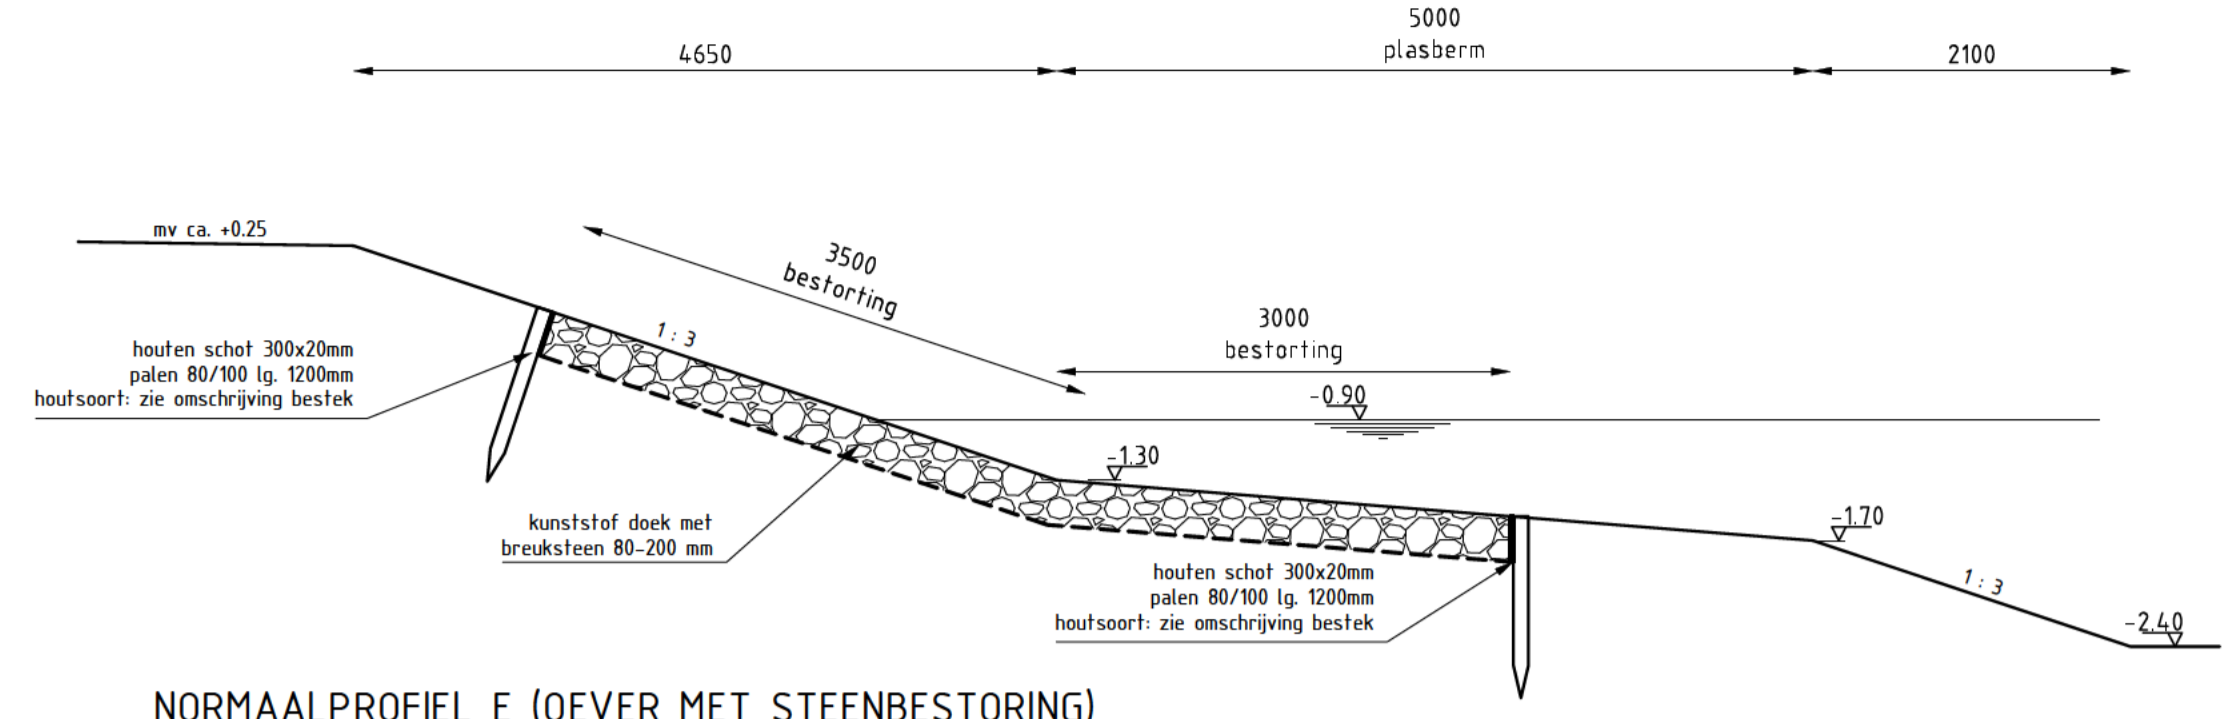


NORMAALPROFIEL E (OEVER MET STEENBESTORING)  
schaal 1:50

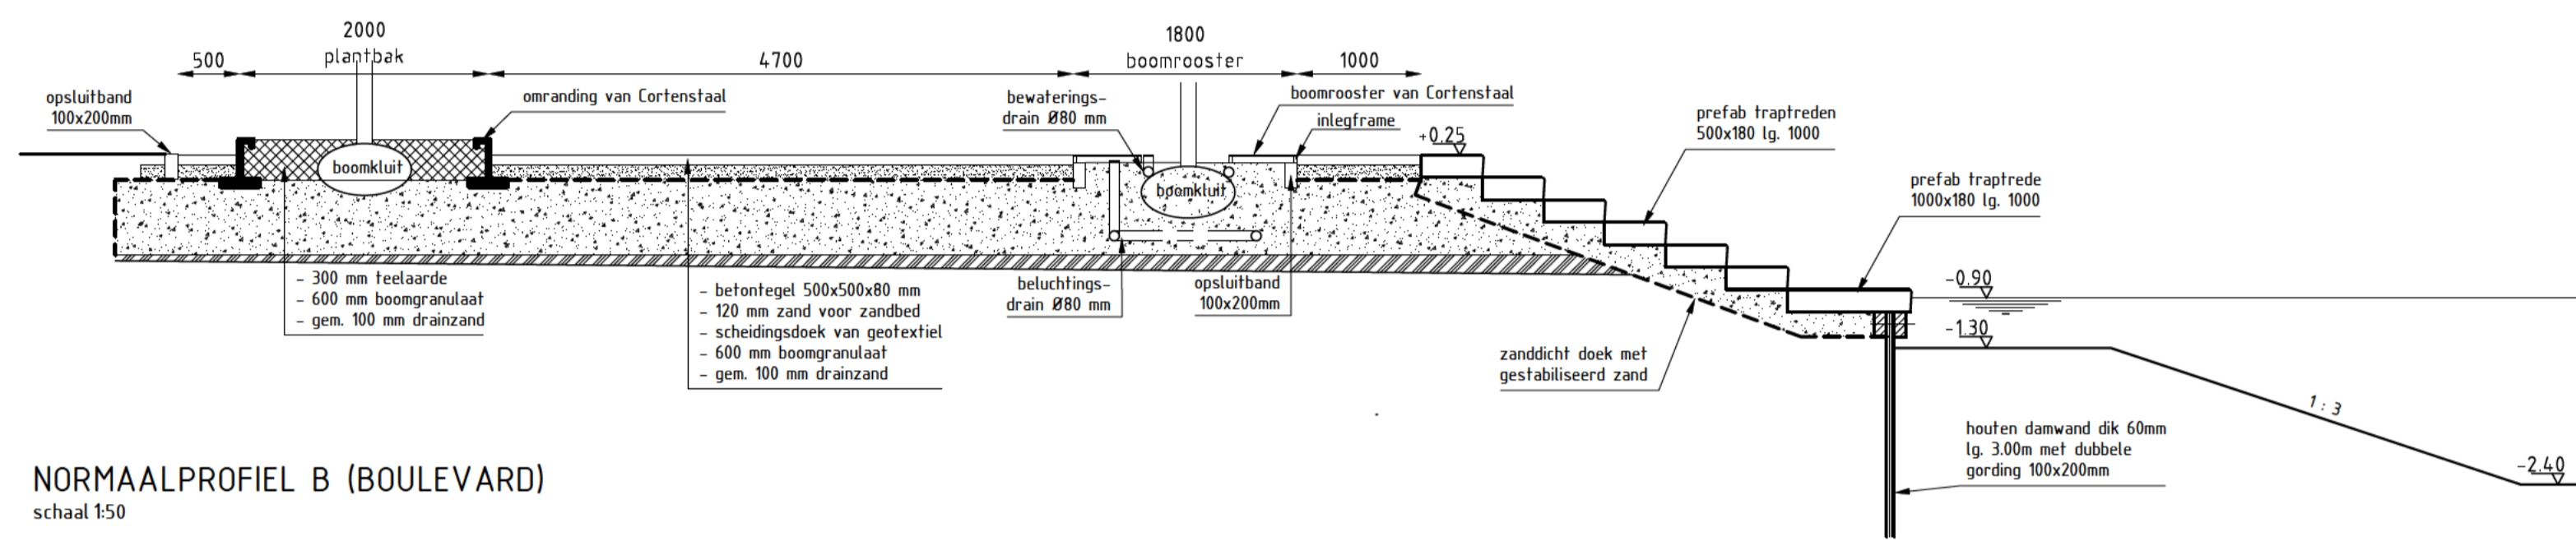


NORMAALPROFIEL B (BOULEVARD)  
schaal 1:50

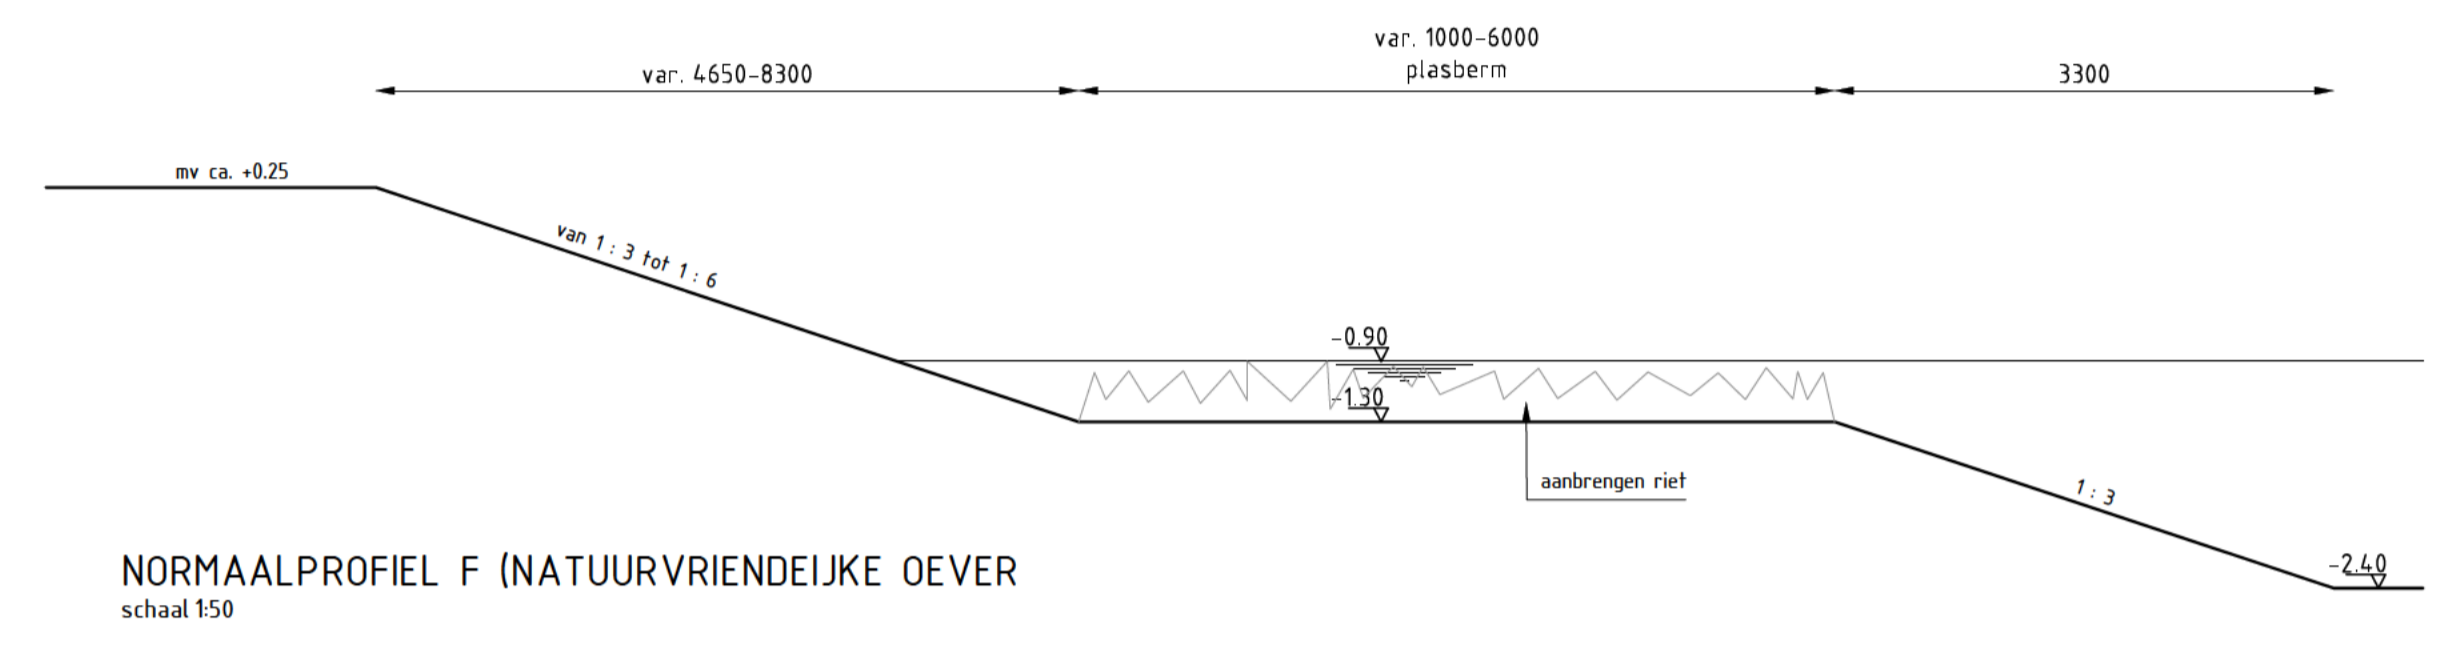

NORMAALPROFIEL F (NATUURVRIENDELIJKE OEVER)  
schaal 1:50

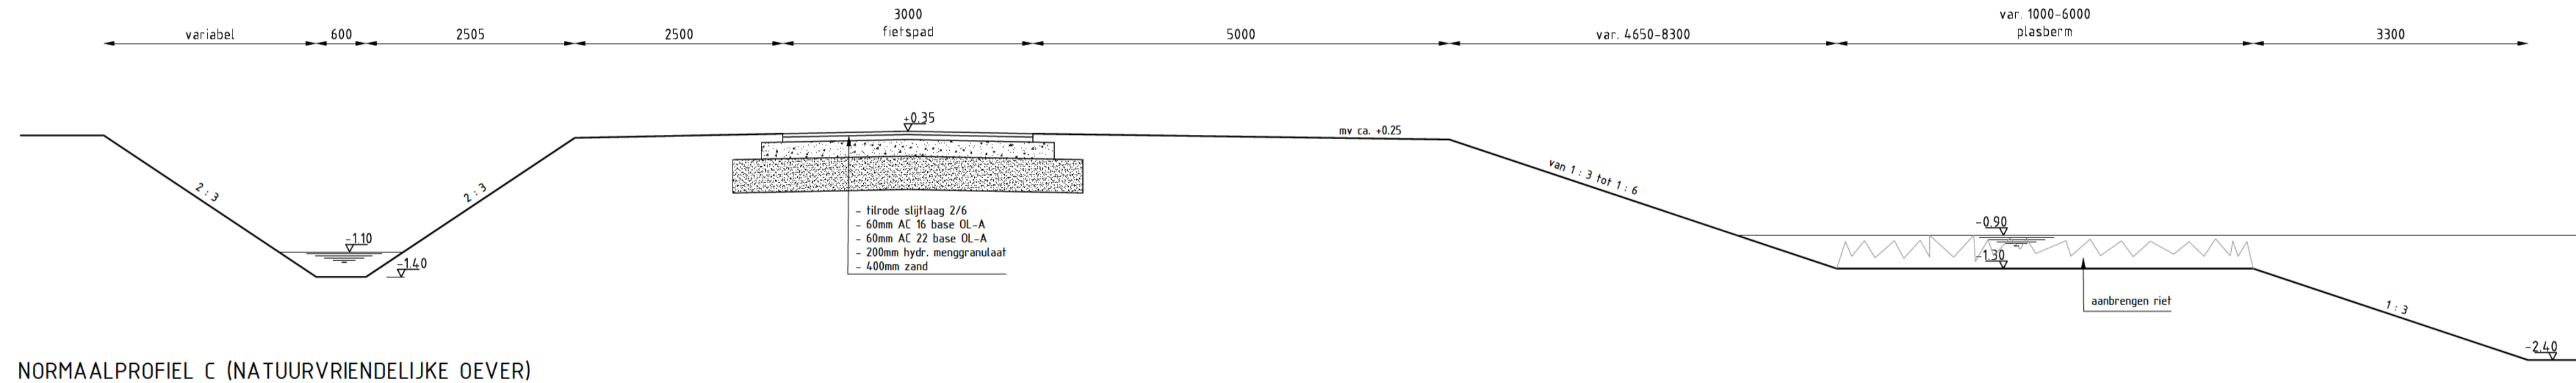

NORMAALPROFIEL C (NATUURVRIENDELIJKE OEVER)  
schaal 1:50

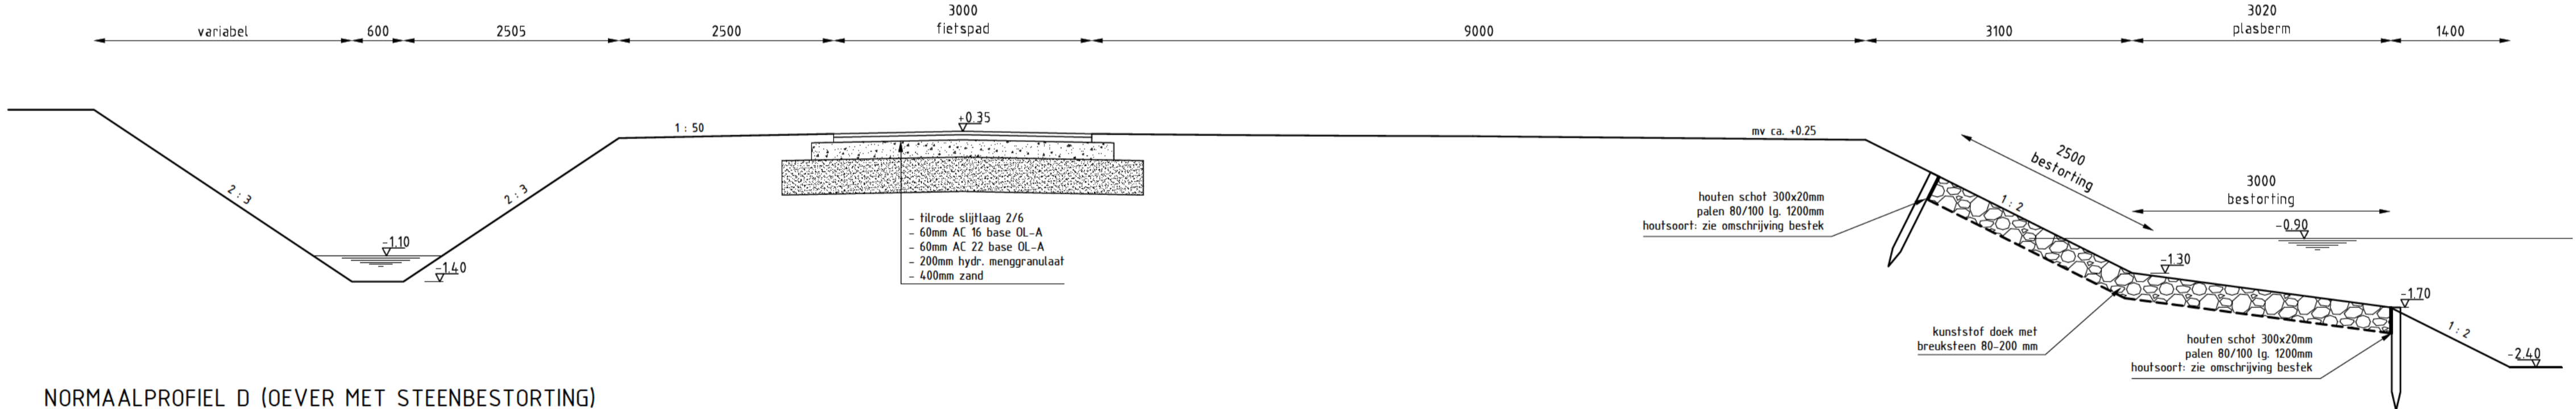

NORMAALPROFIEL D (OEVER MET STEENBESTORING)  
schaal 1:50

C	ontwerp en beplanting	13-2-2017	CWV	JDr	JDr
B	Gegeel wordt sboot	18-01-2017	AGr	JDr	
A	Diverse	01-11-2016	AGr	JDr	
Rev	Omschrijving	Datum rev.	Get.	Gez.	Acc.

MATEN IN MILLIMETERS, TENZIJ ANDERS AANGEGEVEN  
HOOGTEMATEN IN METERS T.O.V. NAP

Oopdrachtgever  
**Steengoed B.V.**

Project  
Verbetering omgeving en uitbreiding Hoornsemeer

Onderdeel  
Normaalprofielen

Projectnummer	Tekeningnummer	Versie	Datum van uitgave	Ontwerplase	Contractnummer
341394	341394-DWP-T002	1.0	13-04-2018	Besteksontwerp	Sweco341394-1
Blad	Van	Schaal	Formaat	Kantoor	Get. Gez. Acc.
2	7	1:50	A1-L (ISO)	GRONINGEN	

www.sweco.nl  
© Sweco Nederland B.V. Alle rechten voorbehouden

**SWECO**