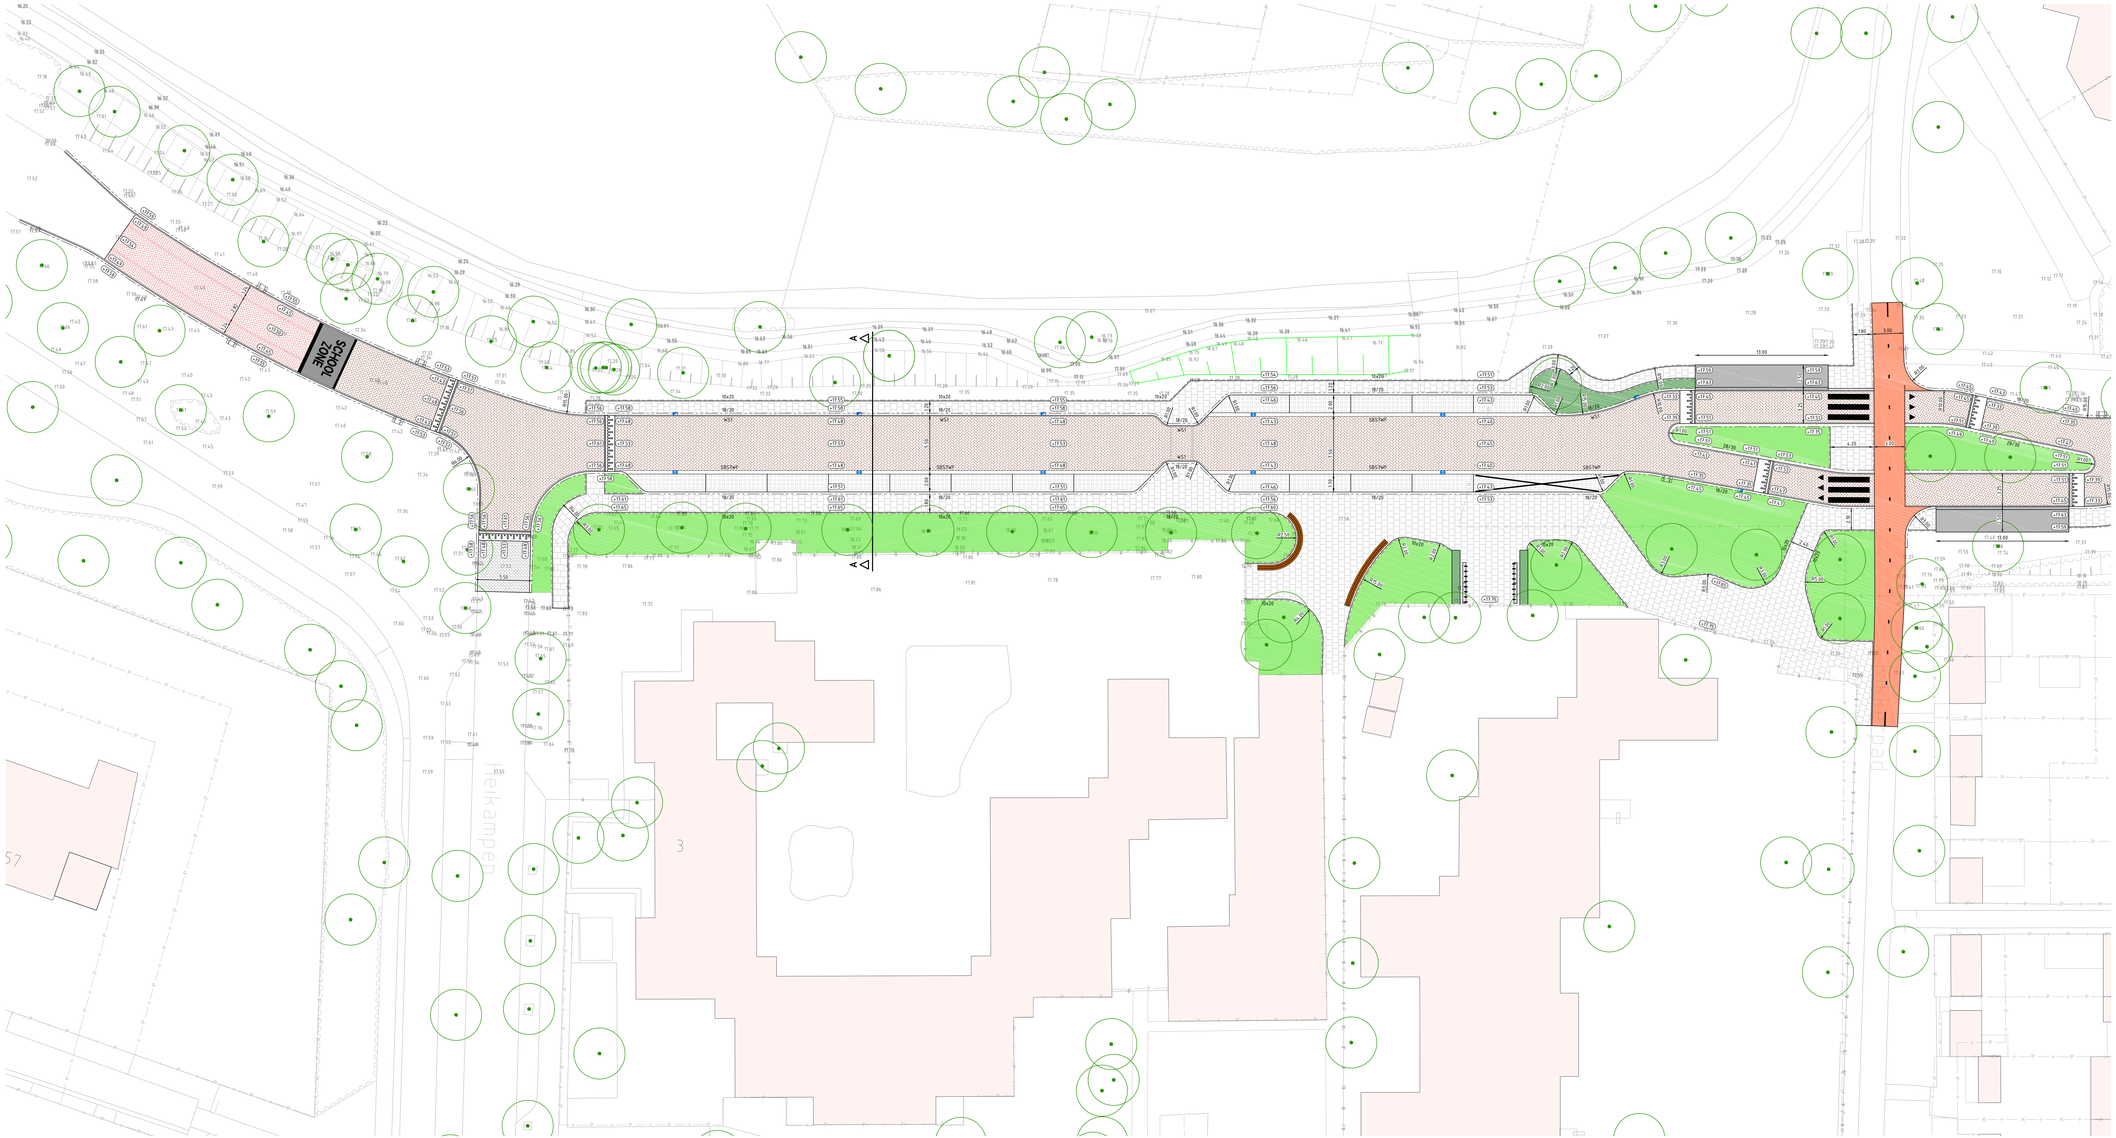


NR.	OMSCHRIJVING	DATUM	GETEKEND

Maten in m, diameters en afm. bestratingsmaterialen in mm, hoogtematen in m t.o.v. NAP, tenzij anders aangeven.

PROJECT Reconstructie Brabantring en Heikampen	FORMAAT A1	GETEKEND R. Hoefs
	SCHAAL 1:200	GECONTROLEERD J. Ooteman
OMSCHRIJVING Nieuwe situatie Definitief ontwerp	STATUS Concept	PROJECTNUMMER 250113
	BLAD 1 van 2	DATUM 31-07-2026
OPDRACHTGEVER Gemeente Nuenen	TEKENINGNUMMER 250113_DO_001_v1	