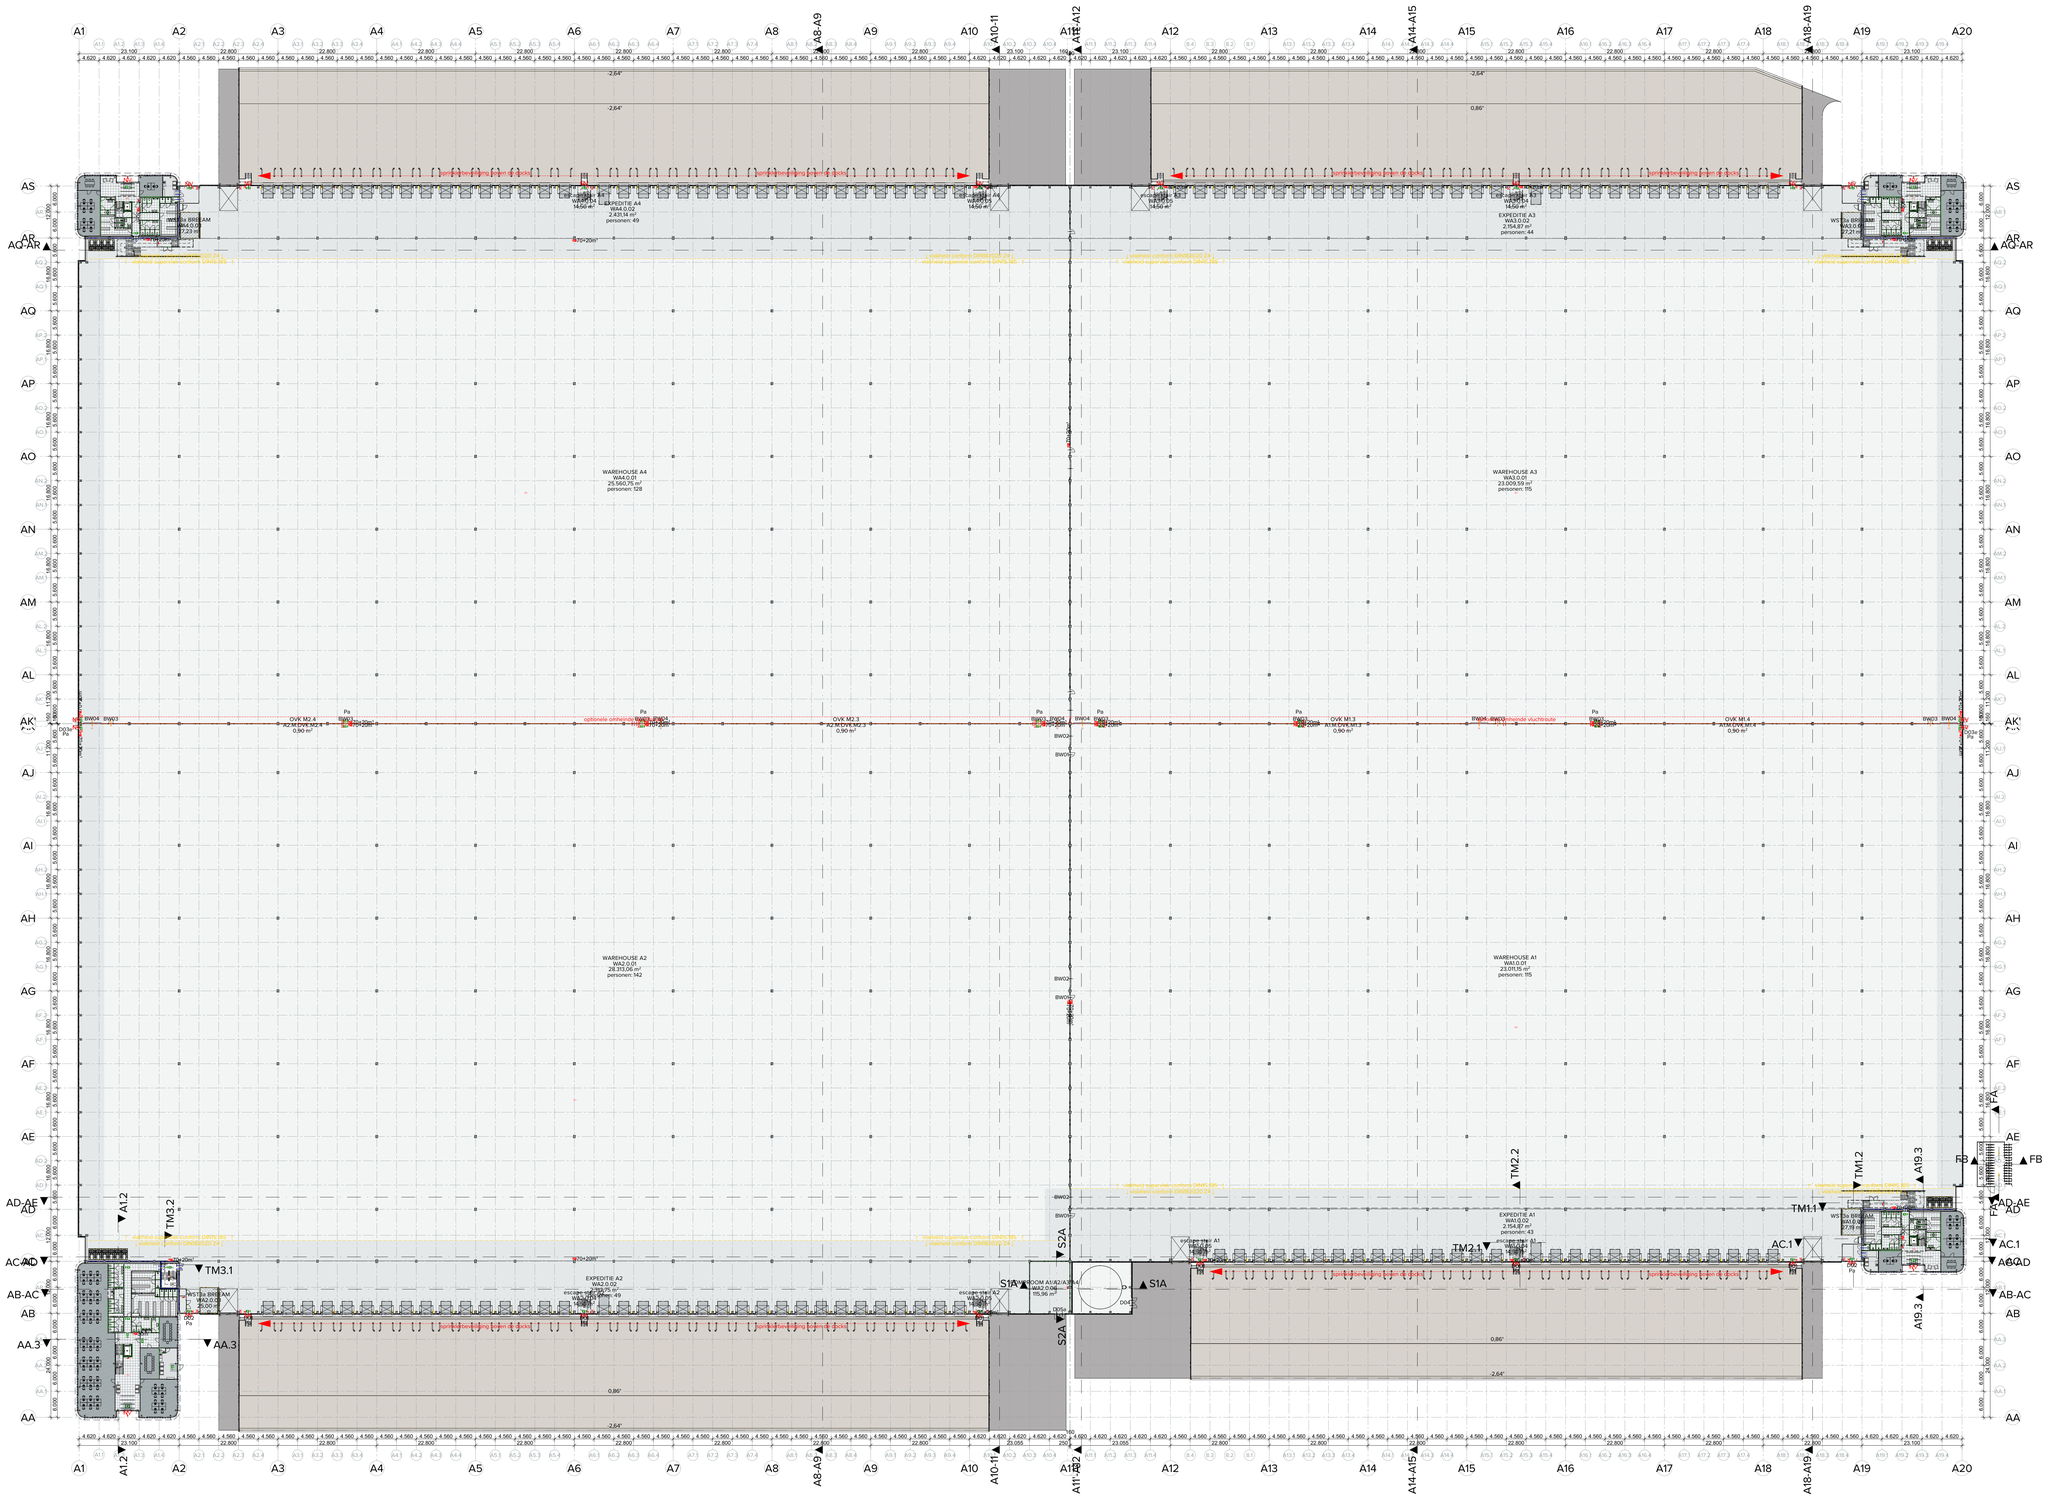

stripes architects
architectuur·kennis·advies

architecten BNA

Kloekgebouw 266
5617 AC Eindhoven
+31 (040) 7114630
info@stripesarchitects.nl
www.stripesarchitects.nl

DC GLP
Colise Hoeltijk te Nuenen
i.o.v. GLP Eindhoven Coöperatief U.A.

definitief ontwerp
plattegrond begane grond A

formaat:	A0
schaal:	1:500
versie:	3 i concept
datum:	04-05-2022 I RTH

2112DO-101

Deze tekening blijft eigendom van stripes architects en mag zonder onze schriftelijke toestemming niet worden gekopieerd, noch aan derden worden verstrekt, of ter inzage worden gegeven.