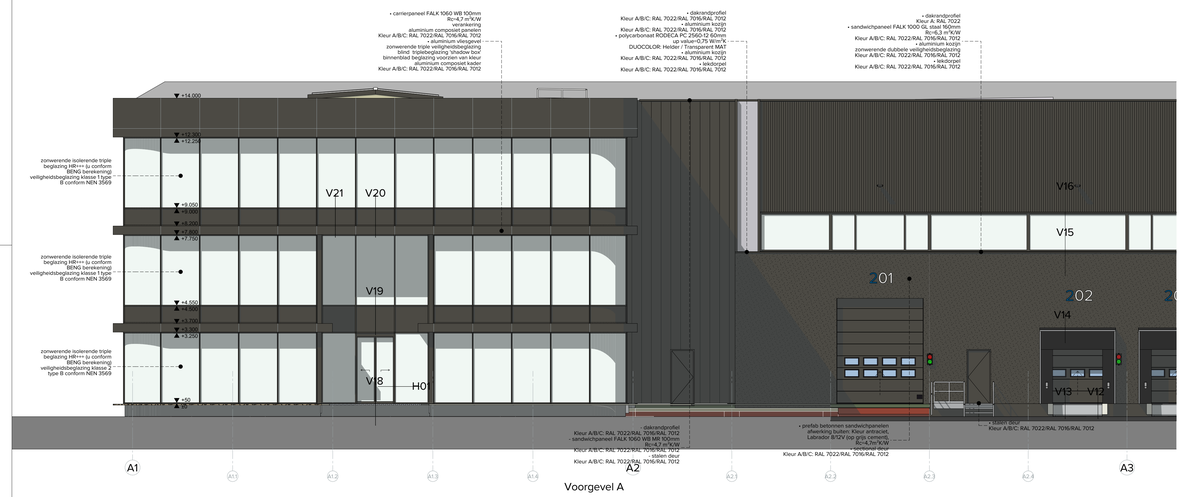

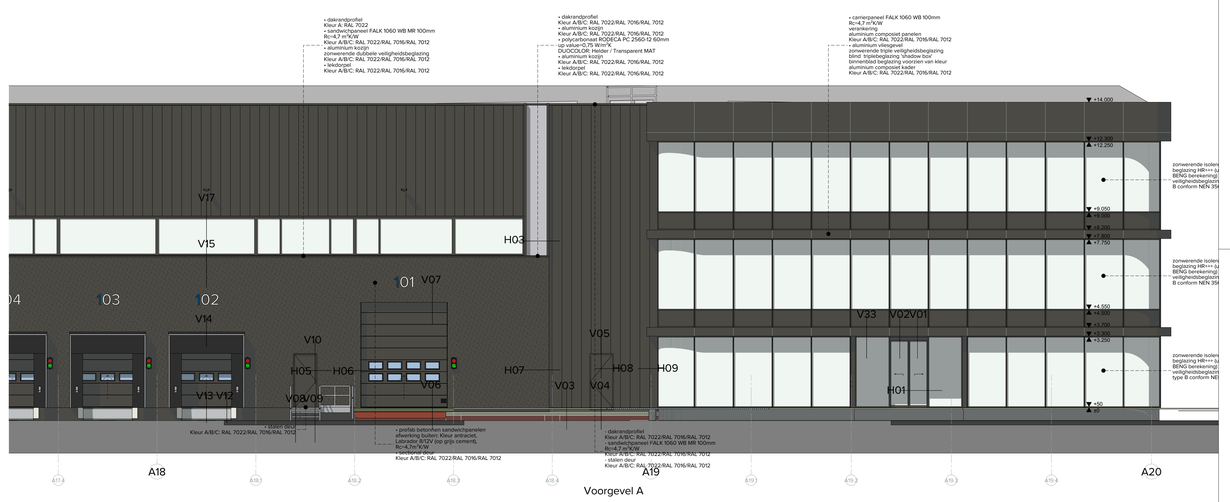

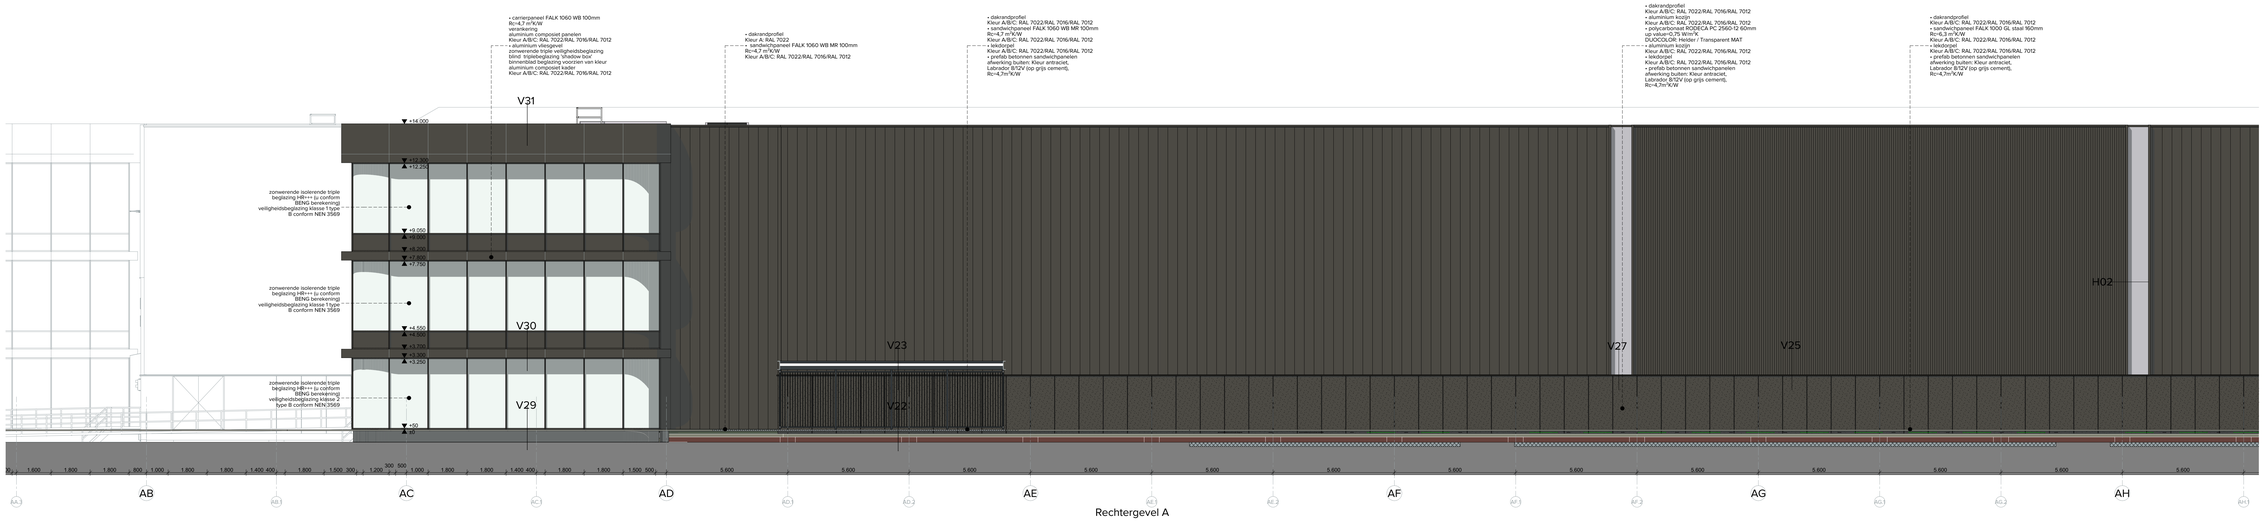

stripes architects
architectuur·kennis·advies

architecten BNA

Kloekgebouw 266
5617 AC Eindhoven
+31 (0)40 7114630
info@stripesarchitects.nl
www.stripesarchitects.nl

DC GLP
Collse Hoefblijk te Nuenen
i.o.v. GLP Eindhoven Coöperatief U.A.

definitief ontwerp
gevelfragmenten

formaat:	A0
schaal:	1:100
versie:	3 | concept
datum:	04-05-2022 | RTH

2112DO-202

Deze tekening blijft eigendom van stripesarchitects en mag zonder onze schriftelijke toestemming niet worden gekopieerd, noch aan derden worden verstrekt, of ter inzage worden gegeven.