

horizontale details

detail nr.	datum	0 gewijzigd	1 gewijzigd	2 gewijzigd	3 gewijzigd	4 gewijzigd	5 gewijzigd	6
2112TO-H01	01-09-2021	RTH	13-09-2021	RTH	22-09-2021	RTH	01-10-2021	RTH
2112TO-H02	01-09-2021	RTH	13-09-2021	RTH	22-09-2021	RTH	01-10-2021	RTH
2112TO-H03	01-09-2021	RTH	13-09-2021	RTH	22-09-2021	RTH	01-10-2021	RTH
2112TO-H04	01-09-2021	RTH	13-09-2021	RTH	22-09-2021	RTH	01-10-2021	RTH
2112TO-H05	01-09-2021	RTH	13-09-2021	RTH	22-09-2021	RTH	01-10-2021	RTH
2112TO-H06	01-09-2021	RTH	13-09-2021	RTH	22-09-2021	RTH	01-10-2021	RTH
2112TO-H07	01-09-2021	RTH	13-09-2021	RTH	22-09-2021	RTH	01-10-2021	RTH
2112TO-H08	01-09-2021	RTH	13-09-2021	RTH	22-09-2021	RTH	01-10-2021	RTH
2112TO-H09	01-09-2021	RTH	13-09-2021	RTH	22-09-2021	RTH	01-10-2021	RTH
2112TO-H10	01-09-2021	RTH	13-09-2021	RTH	22-09-2021	RTH	01-10-2021	RTH
2112TO-H11	01-09-2021	RTH	13-09-2021	RTH	22-09-2021	RTH	01-10-2021	RTH
2112TO-H12	01-09-2021	RTH	13-09-2021	RTH	22-09-2021	RTH	01-10-2021	RTH
2112TO-H13	01-09-2021	RTH	13-09-2021	RTH	22-09-2021	RTH	01-10-2021	RTH
2112TO-H14	01-09-2021	RTH	13-09-2021	RTH	22-09-2021	RTH	01-10-2021	RTH
2112TO-H15	13-09-2021	RTH		22-09-2021	RTH	01-10-2021	RTH	
2112TO-H16					RTH	01-10-2021	RTH	
2112TO-H17					RTH	01-10-2021	RTH	

horizontale details

detail nr.	datum	0 gewijzigd	1 gewijzigd	2 gewijzigd	3 gewijzigd	4 gewijzigd	5 gewijzigd	6
------------	-------	-------------	-------------	-------------	-------------	-------------	-------------	---



architecten BNA


Klokgebouw 266
5617 AC Eindhoven
+31 (0)40 7114630
info@stripesarchitects.nl
www.stripesarchitects.nl

DC GLP
Collse Hoefdijk te Nuenen
i.o.v. GLP Eindhoven Coöperatief U.A.

horizontale details
horizontale details

formaat: A3
schaal:
versie: 3 | concept
datum: 04-05-2022 | RTH


2112TO-402

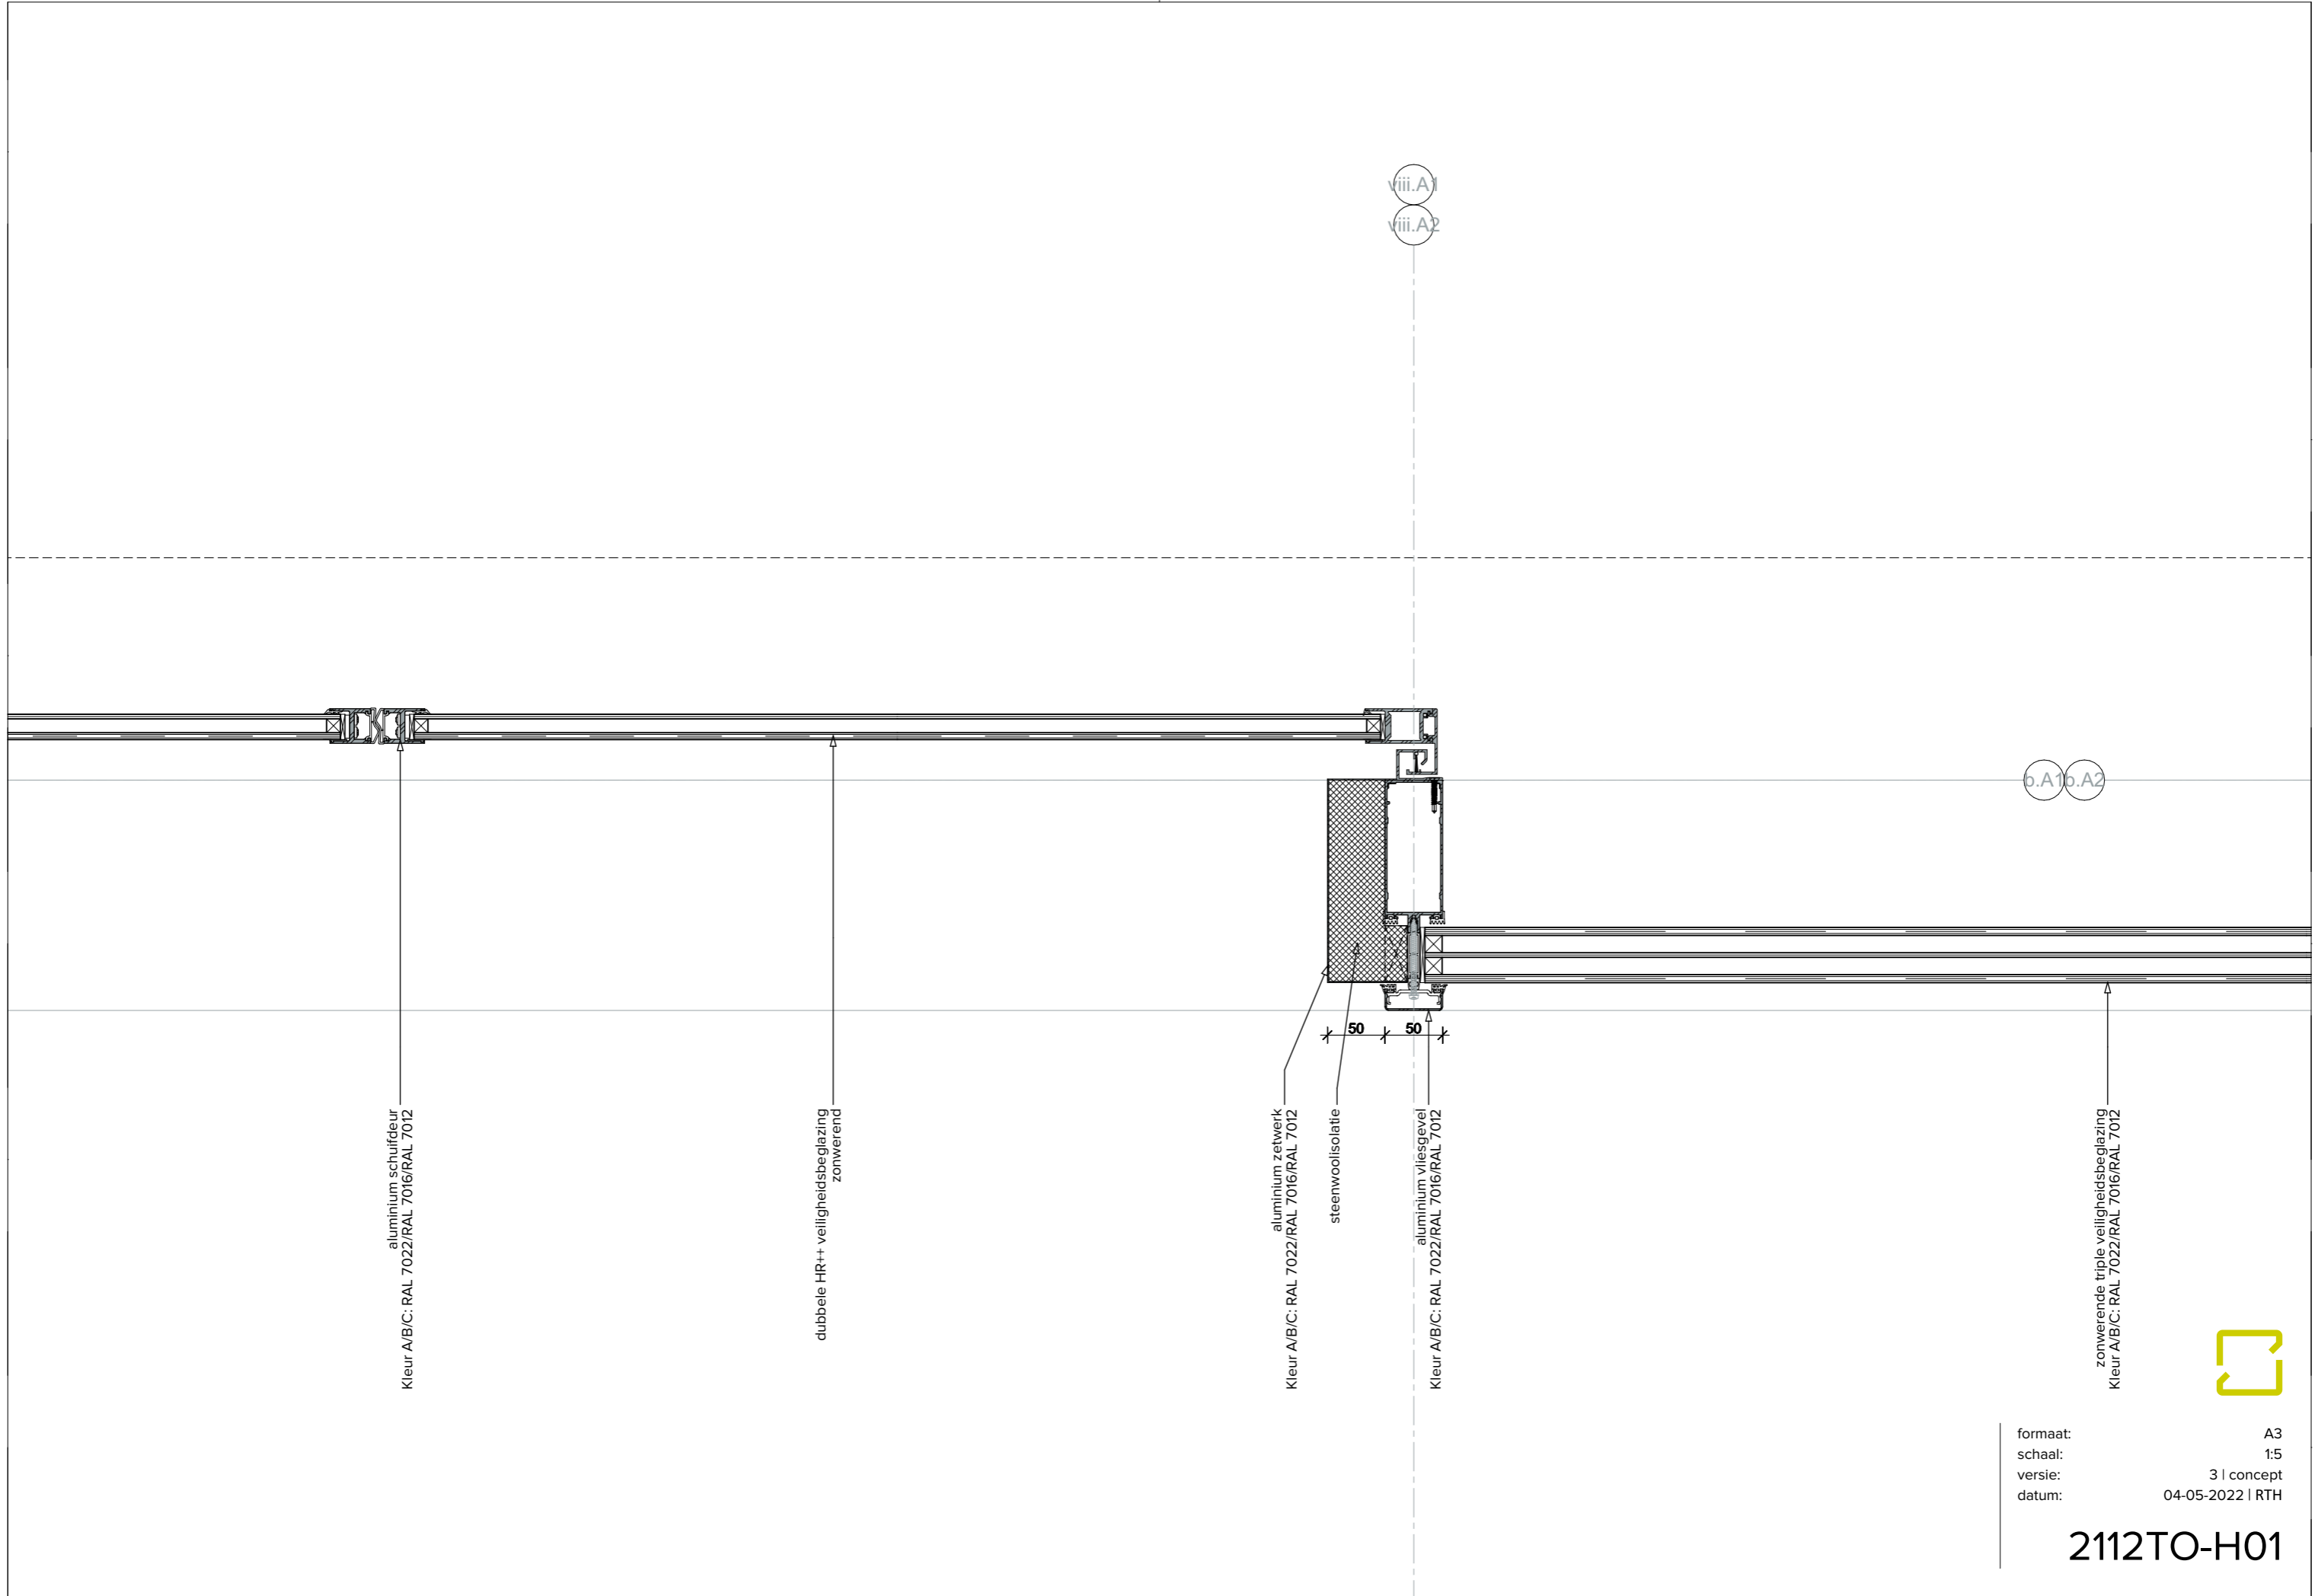

formaat: A3
 schaal: 1:5
 versie: 3 | concept
 datum: 04-05-2022 | RTH



2112TO-H01

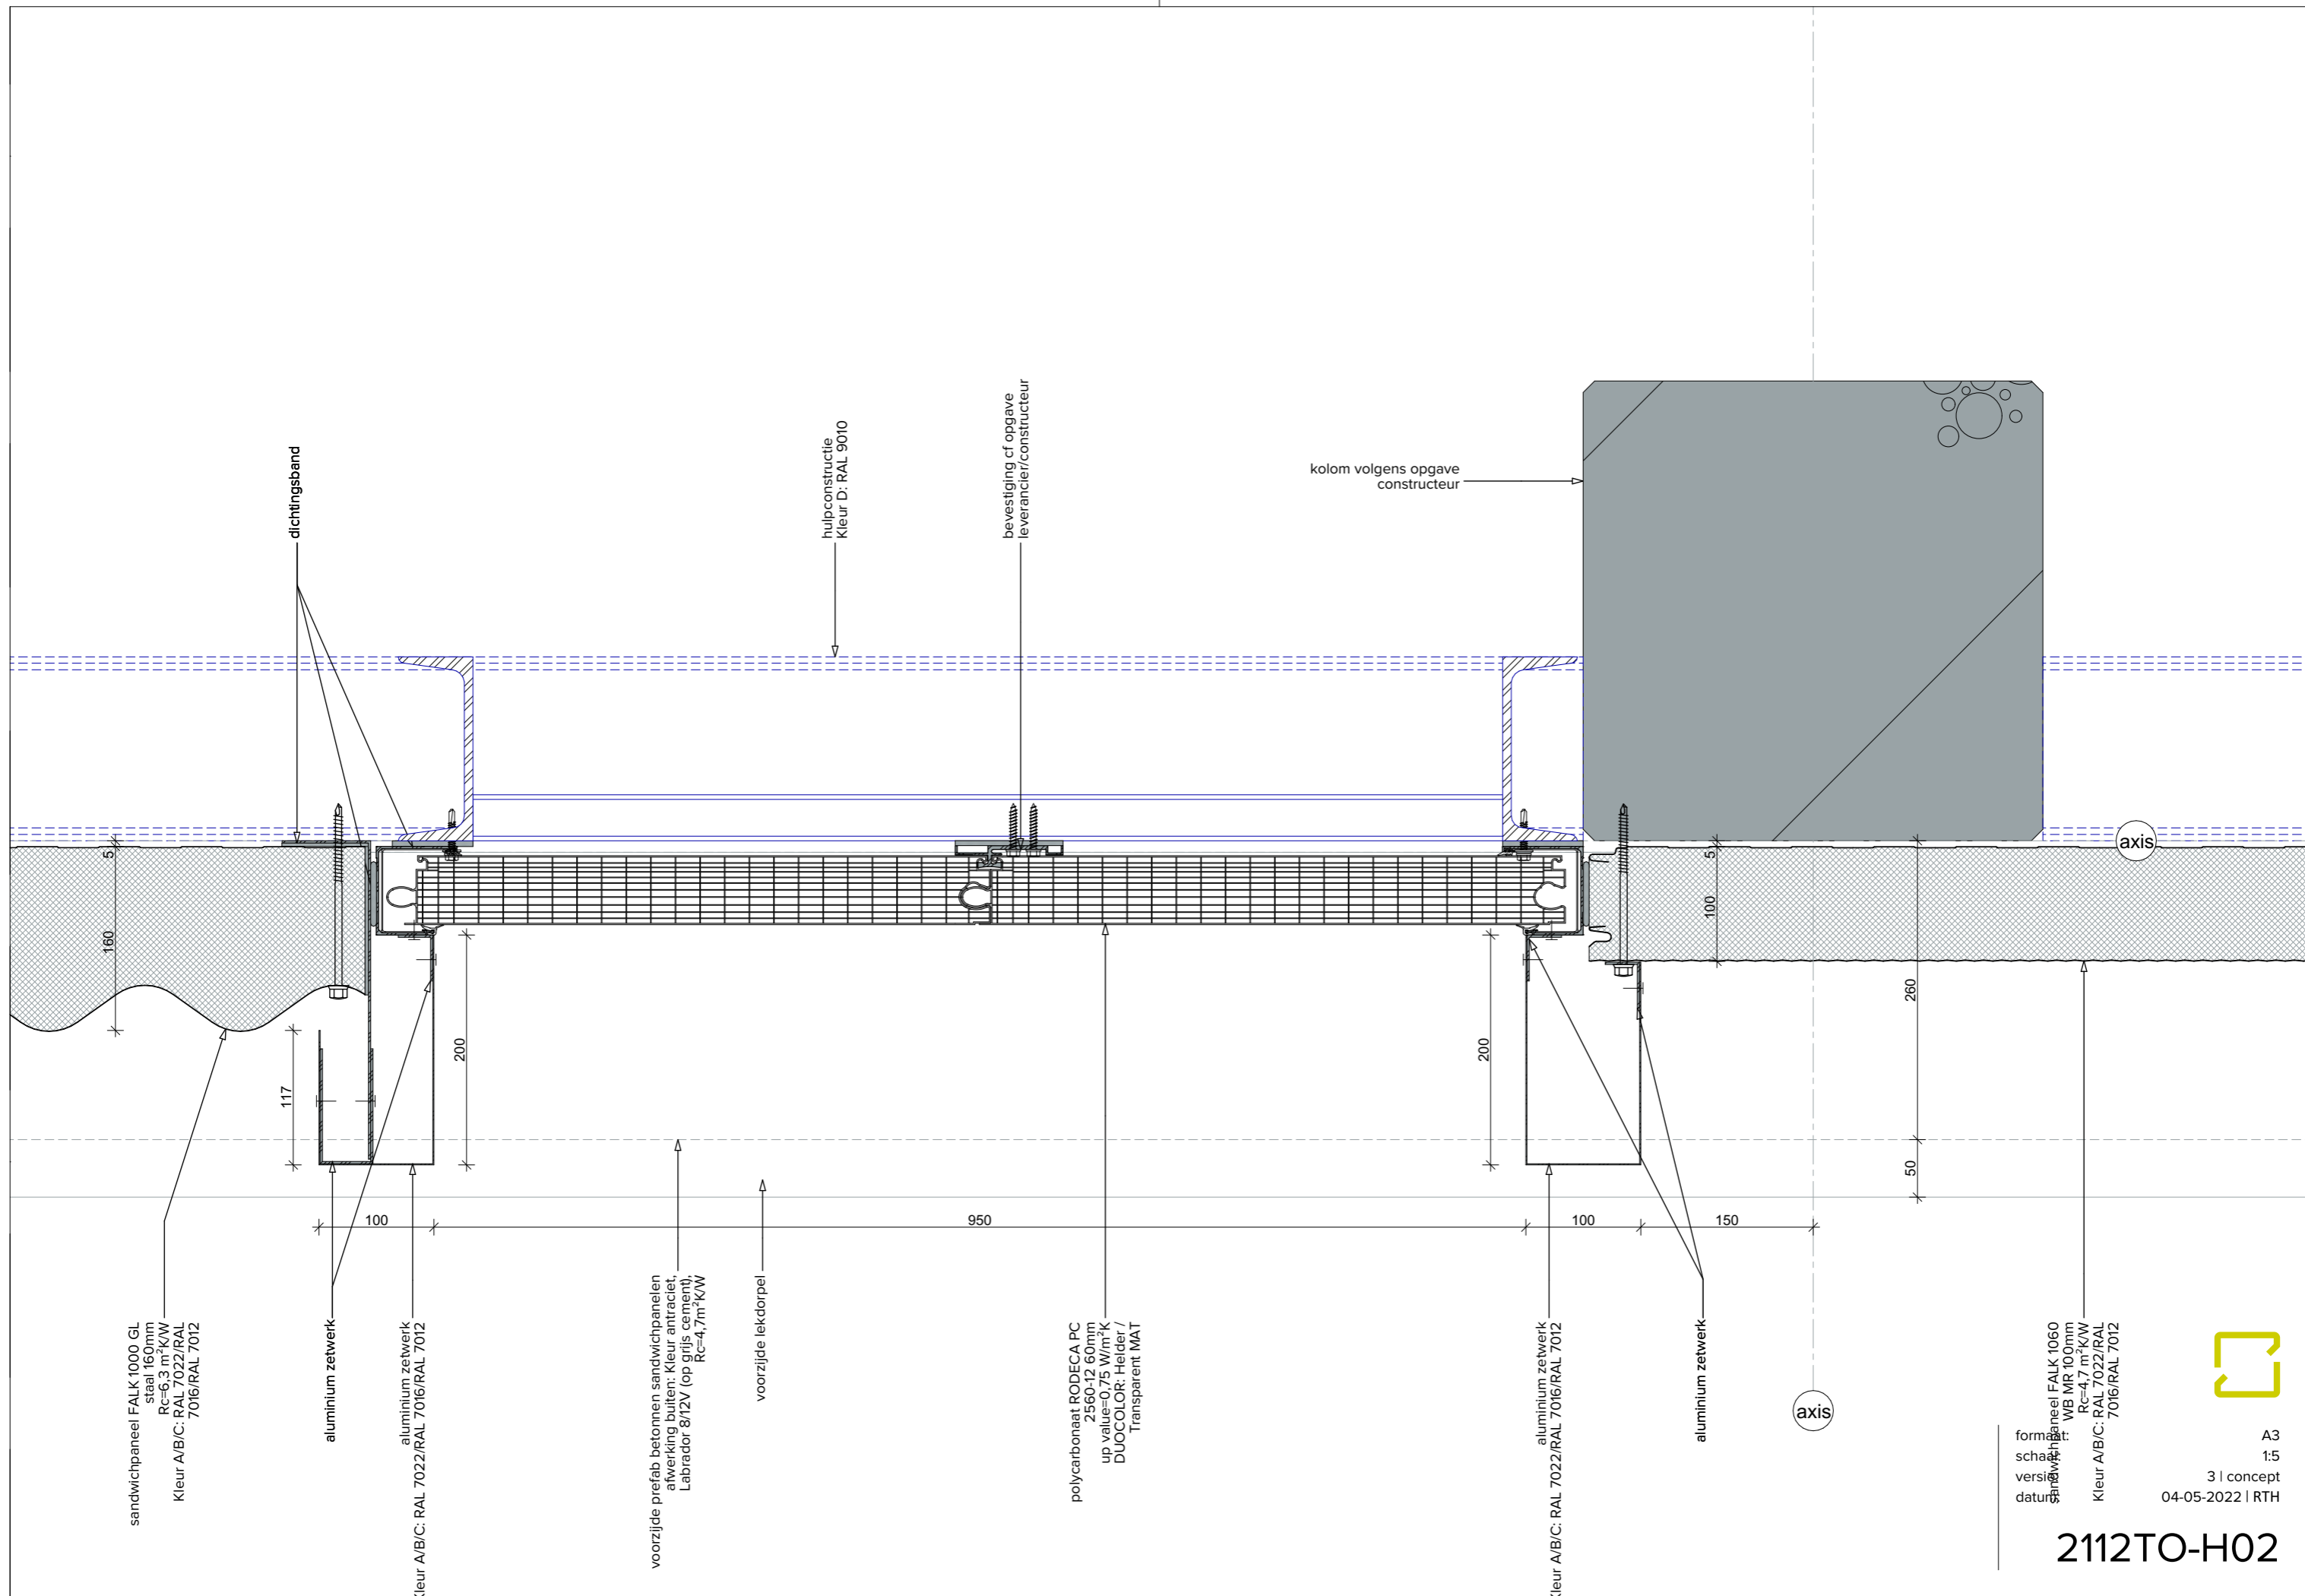

sandwichpaneel FALK 1000 GL
 staal 160mm
 $R_c=6,3 \text{ m}^2/\text{K/W}$
 Kleur A/B/C: RAL 7022/RAL
 7016/RAL 7012

aluminium zetwerk

aluminium zetwerk
 kleur A/B/C: RAL 7022/RAL 7016/RAL 7012

voorzijde prefab betonnen sandwichpanelen
 afwerking buiten: Kleur antraciet,
 Labrador 8/12V (op grijs cement),
 $R_c=4,7 \text{ m}^2/\text{K/W}$

voorzijde lekdoorpel

polycarbonaat RODECA PC
 2560-12 60mm
 $U_p \text{ value}=0,75 \text{ W/m}^2/\text{K}$
 DUOCOLOR: Helder /
 Transparent MAT

aluminium zetwerk
 kleur A/B/C: RAL 7022/RAL 7016/RAL 7012

aluminium zetwerk

kolom volgens opgave
 constructeur

bevestiging cf opgave
 leverancier/constructeur

hulpconstructie
 Kleur D: RAL 9010

dichtingsband


paneel FALK 1060
 WB MR 100mm
 $R_c=4,7 \text{ m}^2/\text{K/W}$
 Kleur A/B/C: RAL 7022/RAL
 7016/RAL 7012

formaat
 schaal
 versie
 datum

A3
 1:5
 3 | concept
 04-05-2022 | RTH

2112TO-H02



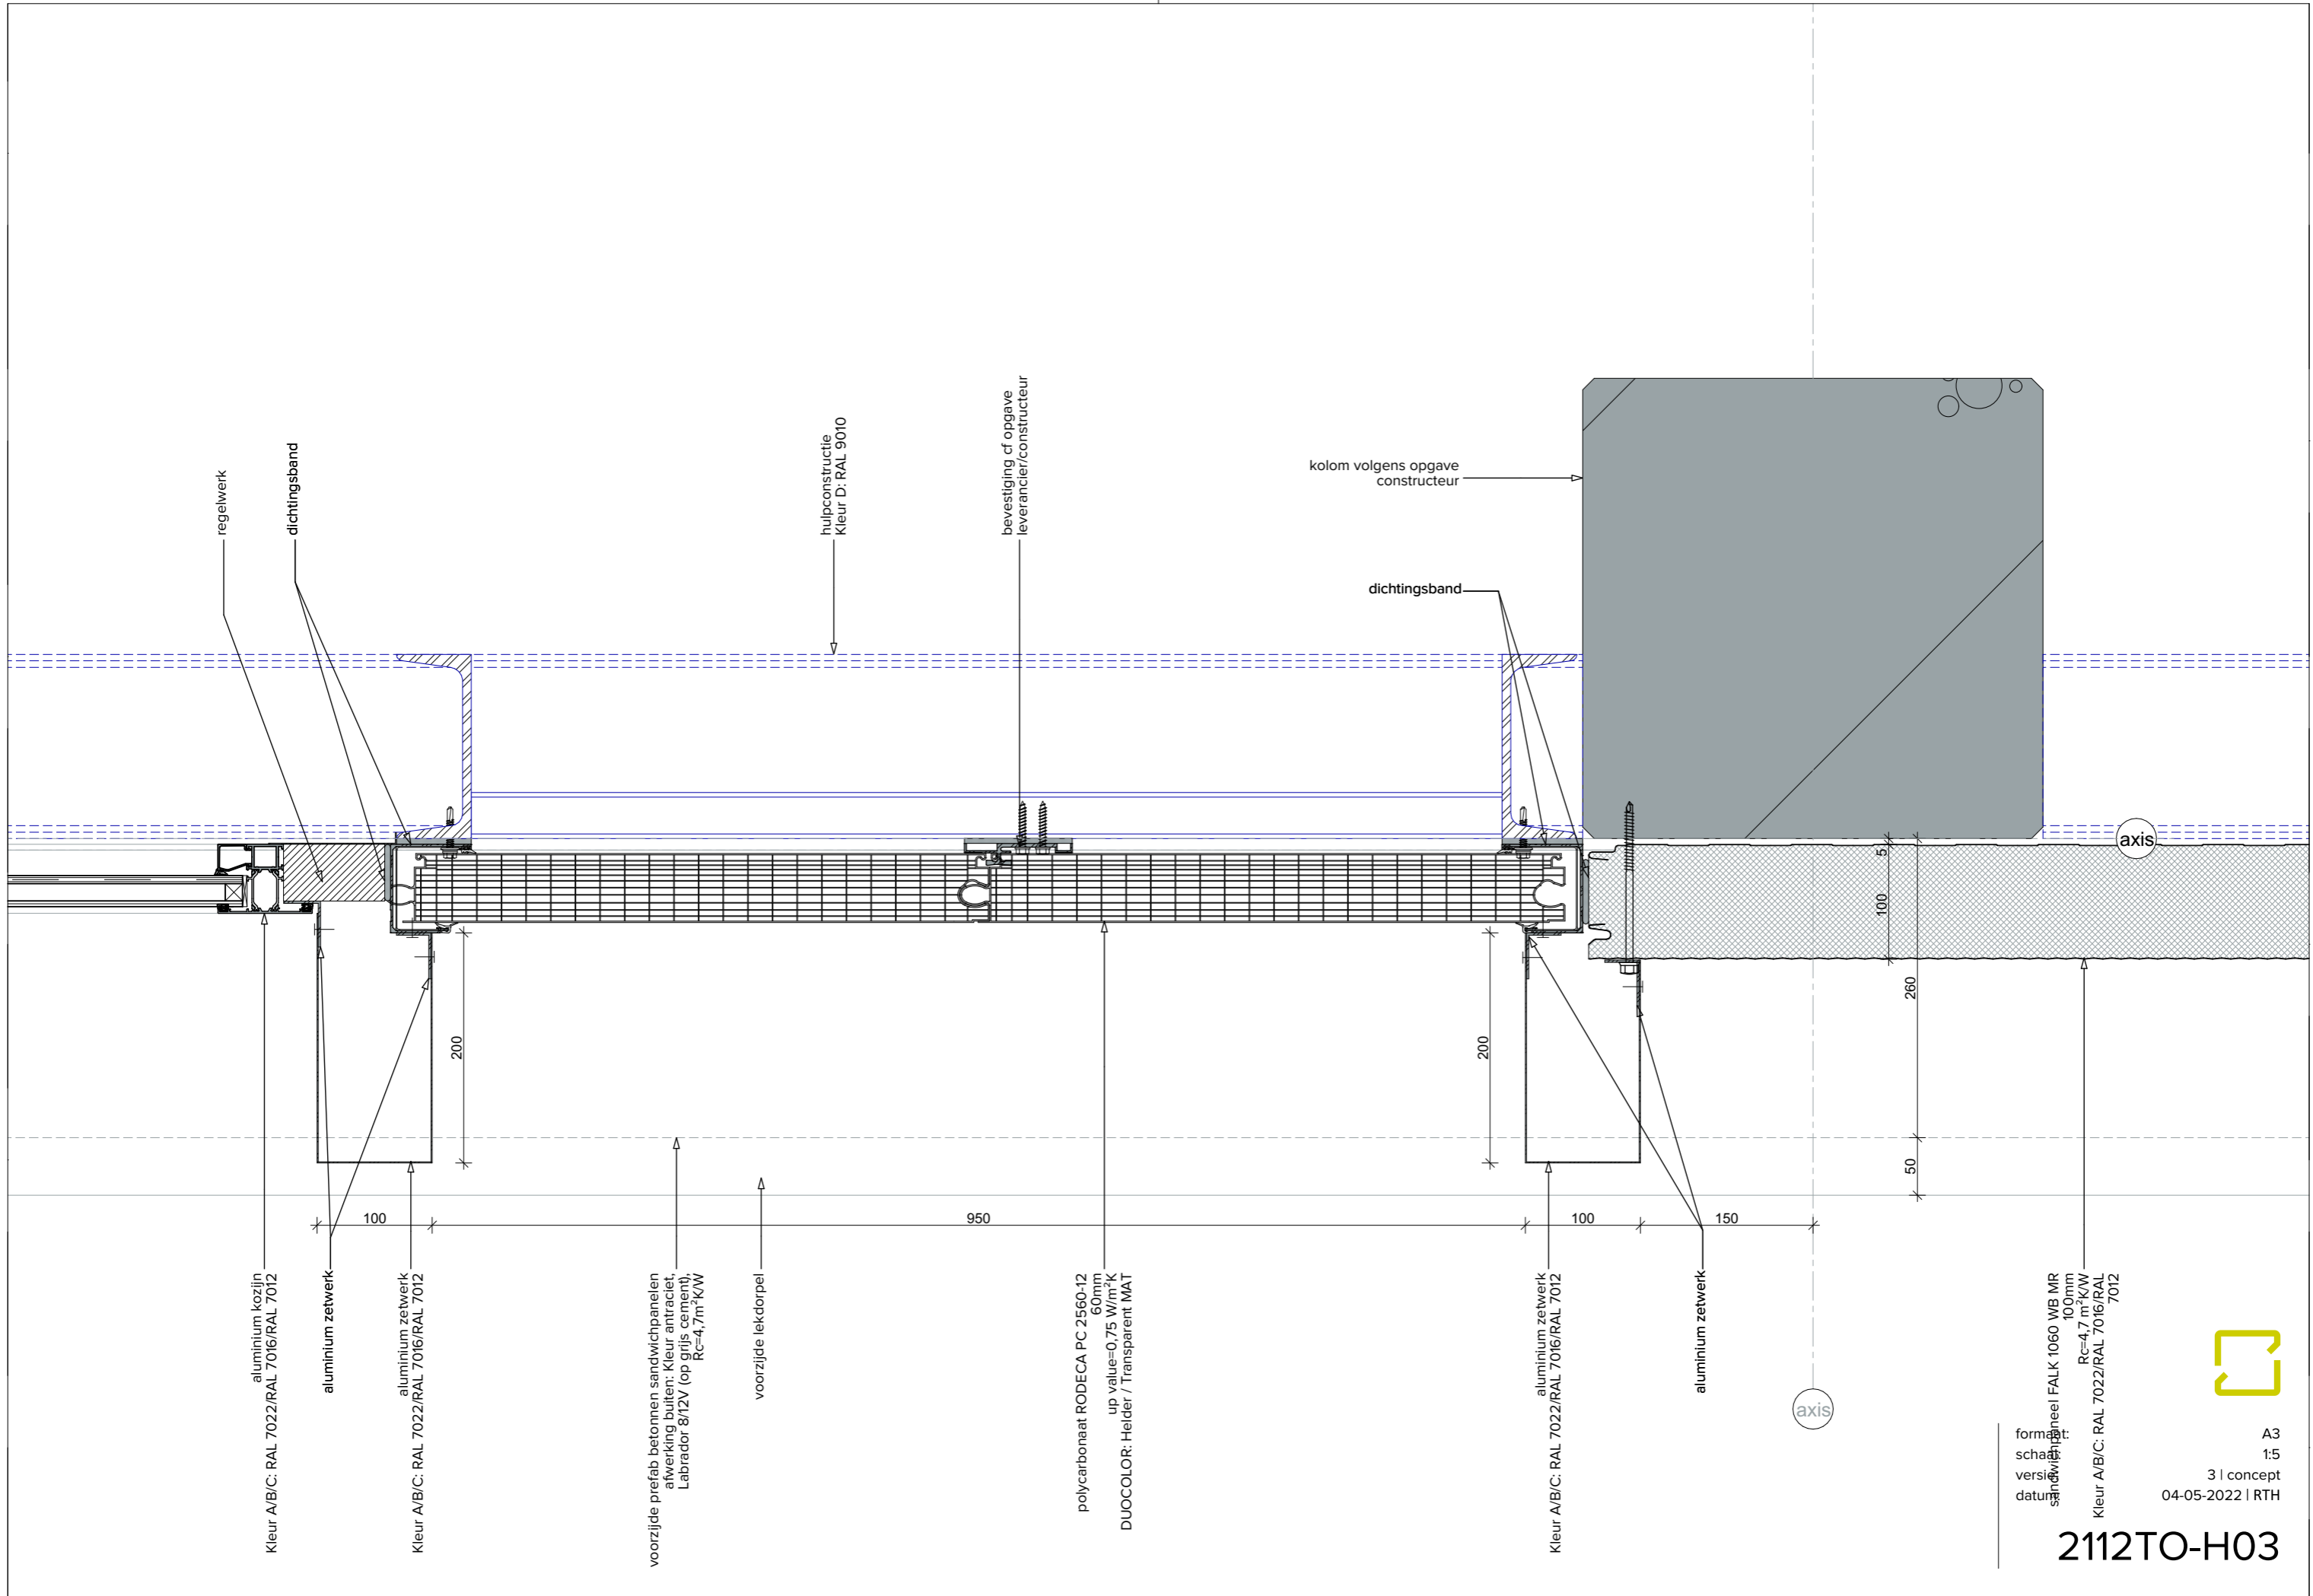


sandwichpaneel FALK 1060 WB MR
 100mm
 Rc=4,7 m²·K/W
 Kleur A/B/C: RAL 7022/RAL 7016/RAL 7012

formaat:
 schaal:
 versie:
 datum:

A3
 1:5
 3 | concept
 04-05-2022 | RTH

2112TO-H03



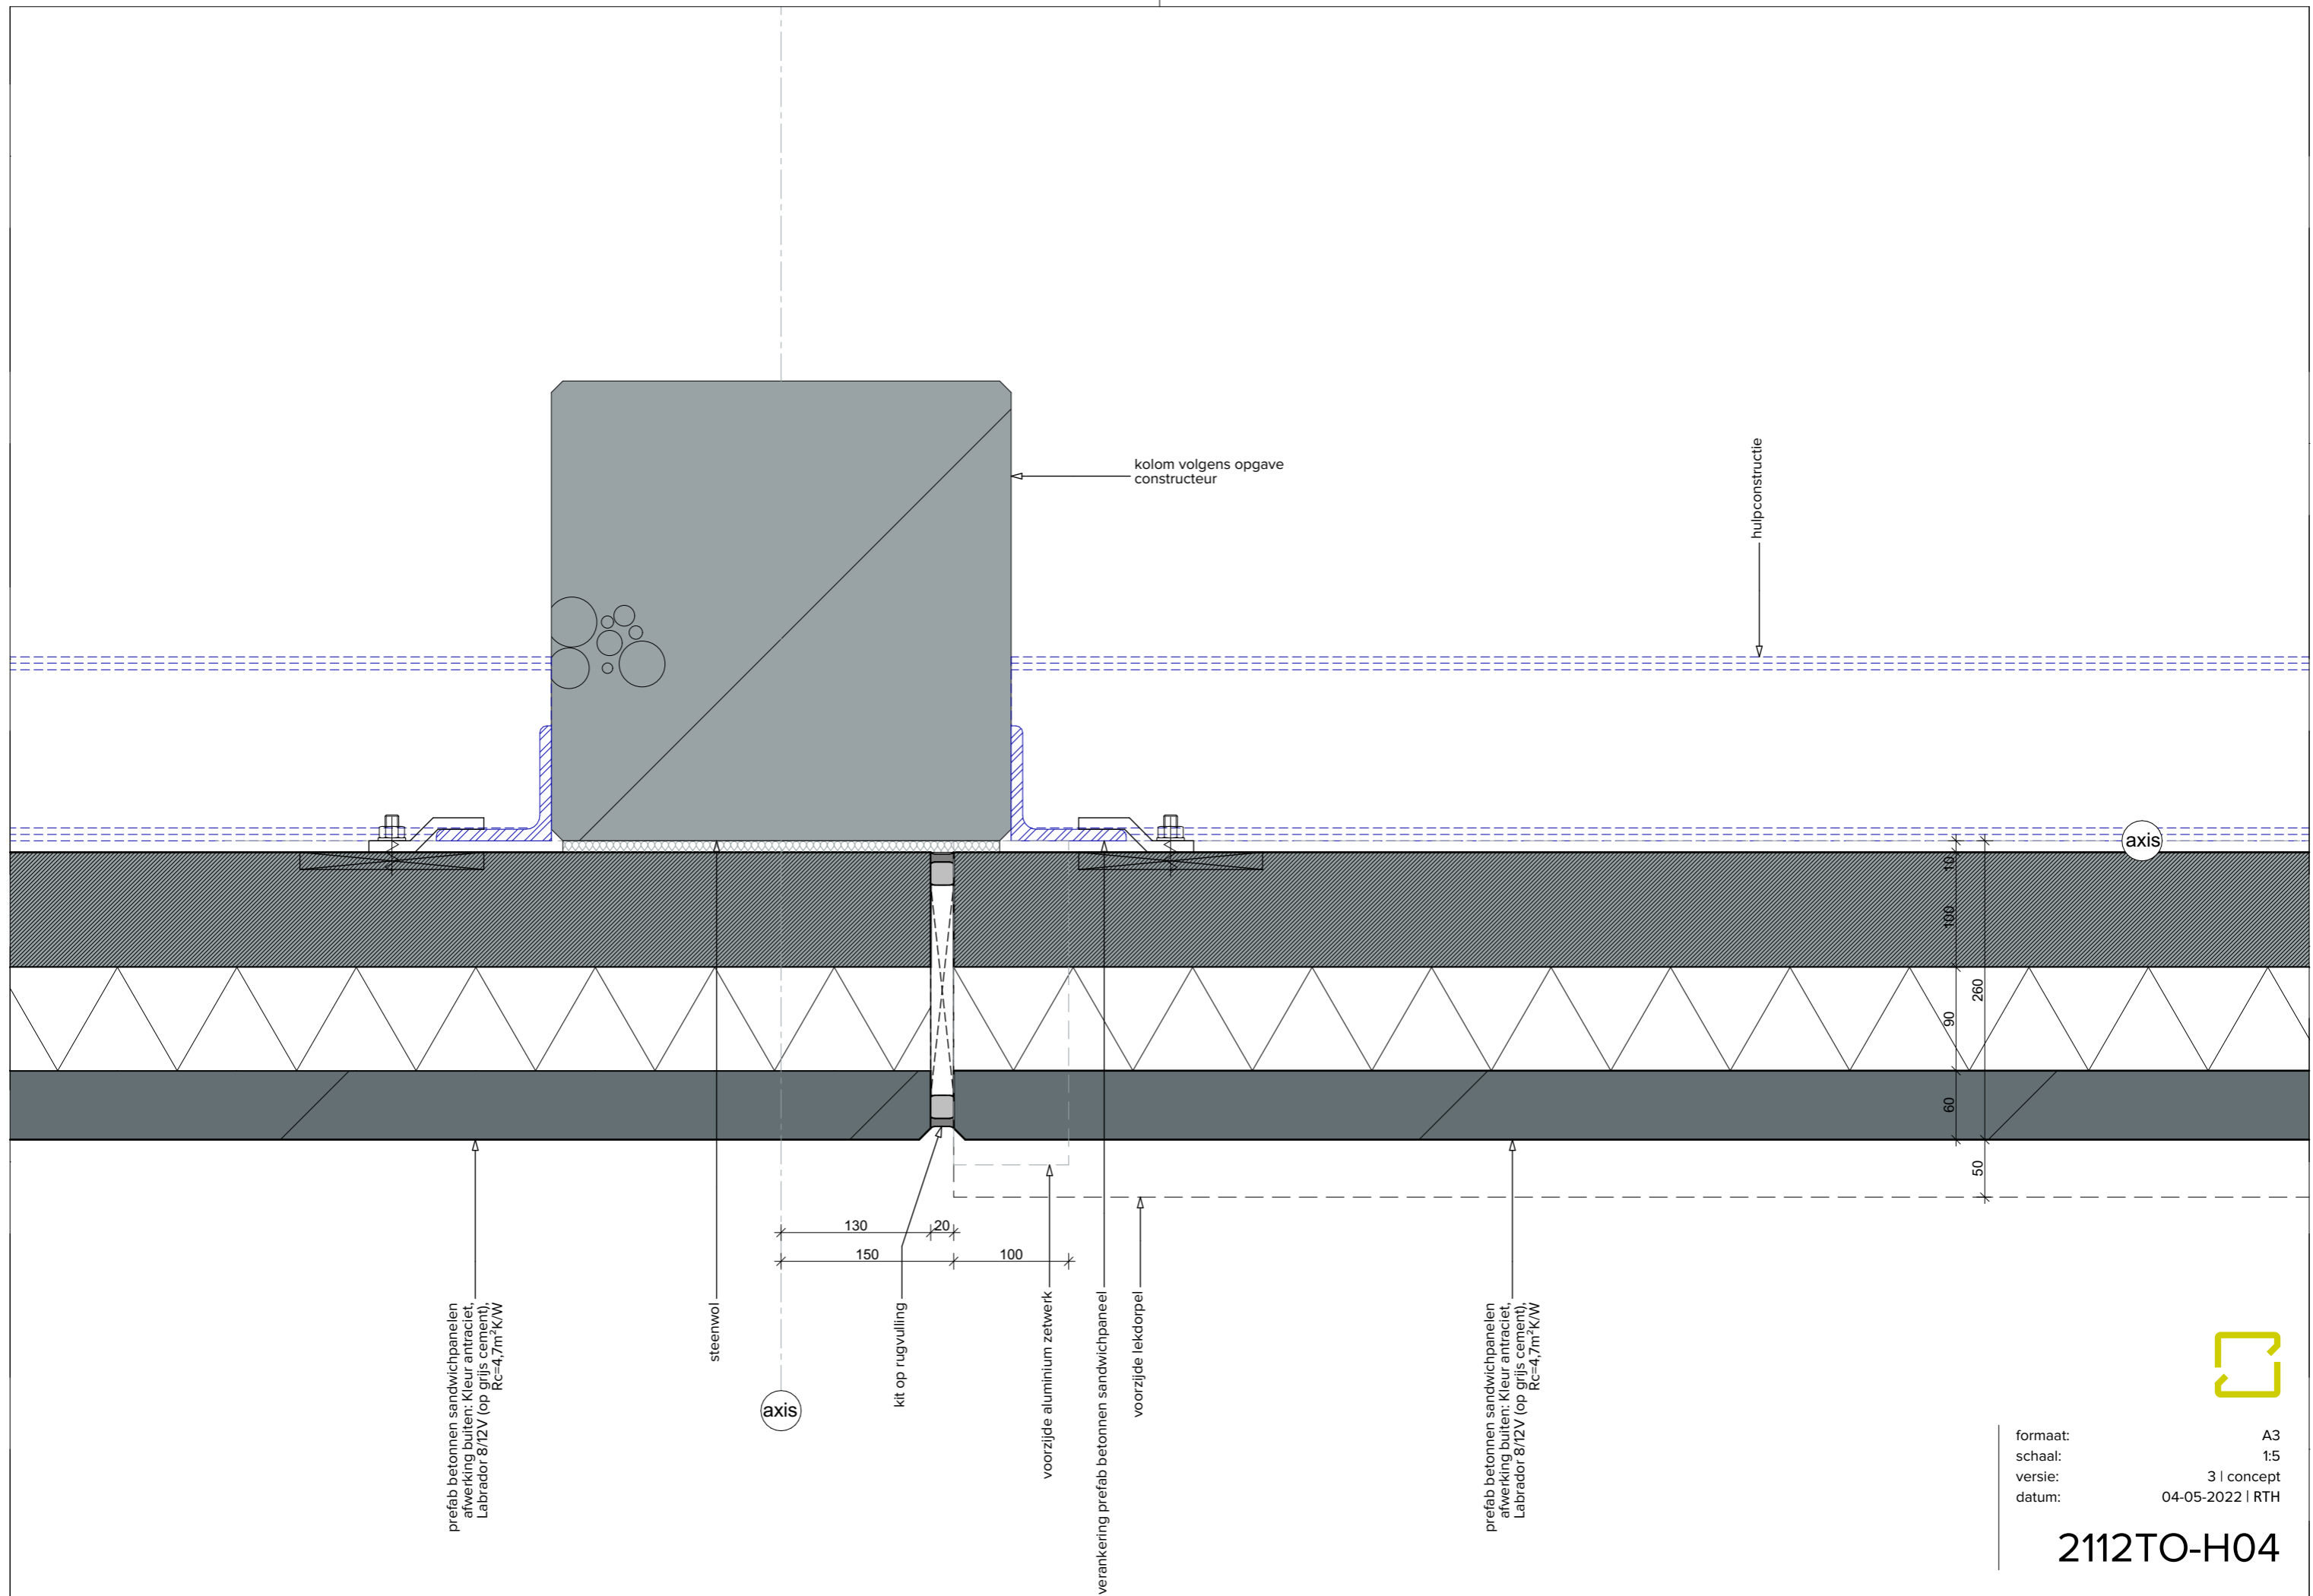

kolom volgens opgave constructeur

hulpconstructie

axis

axis

prefab beton sandwichpanelen
afwerking buiten: Kleur antraciet,
Labrador 8/12V (op grijs cement),
Rc=4,7m²/KW

steenwol

kit op rugvulling

voorzijde aluminium zetwerk

verankering prefab beton sandwichpaneel

voorzijde lekdorpel

prefab beton sandwichpanelen
afwerking buiten: Kleur antraciet,
Labrador 8/12V (op grijs cement),
Rc=4,7m²/KW

formaat:
schaal:
versie:
datum:


A3
1:5
3 | concept
04-05-2022 | RTH



2112TO-H04

AC

hulpconstructie
Kleur D: RAL 9010

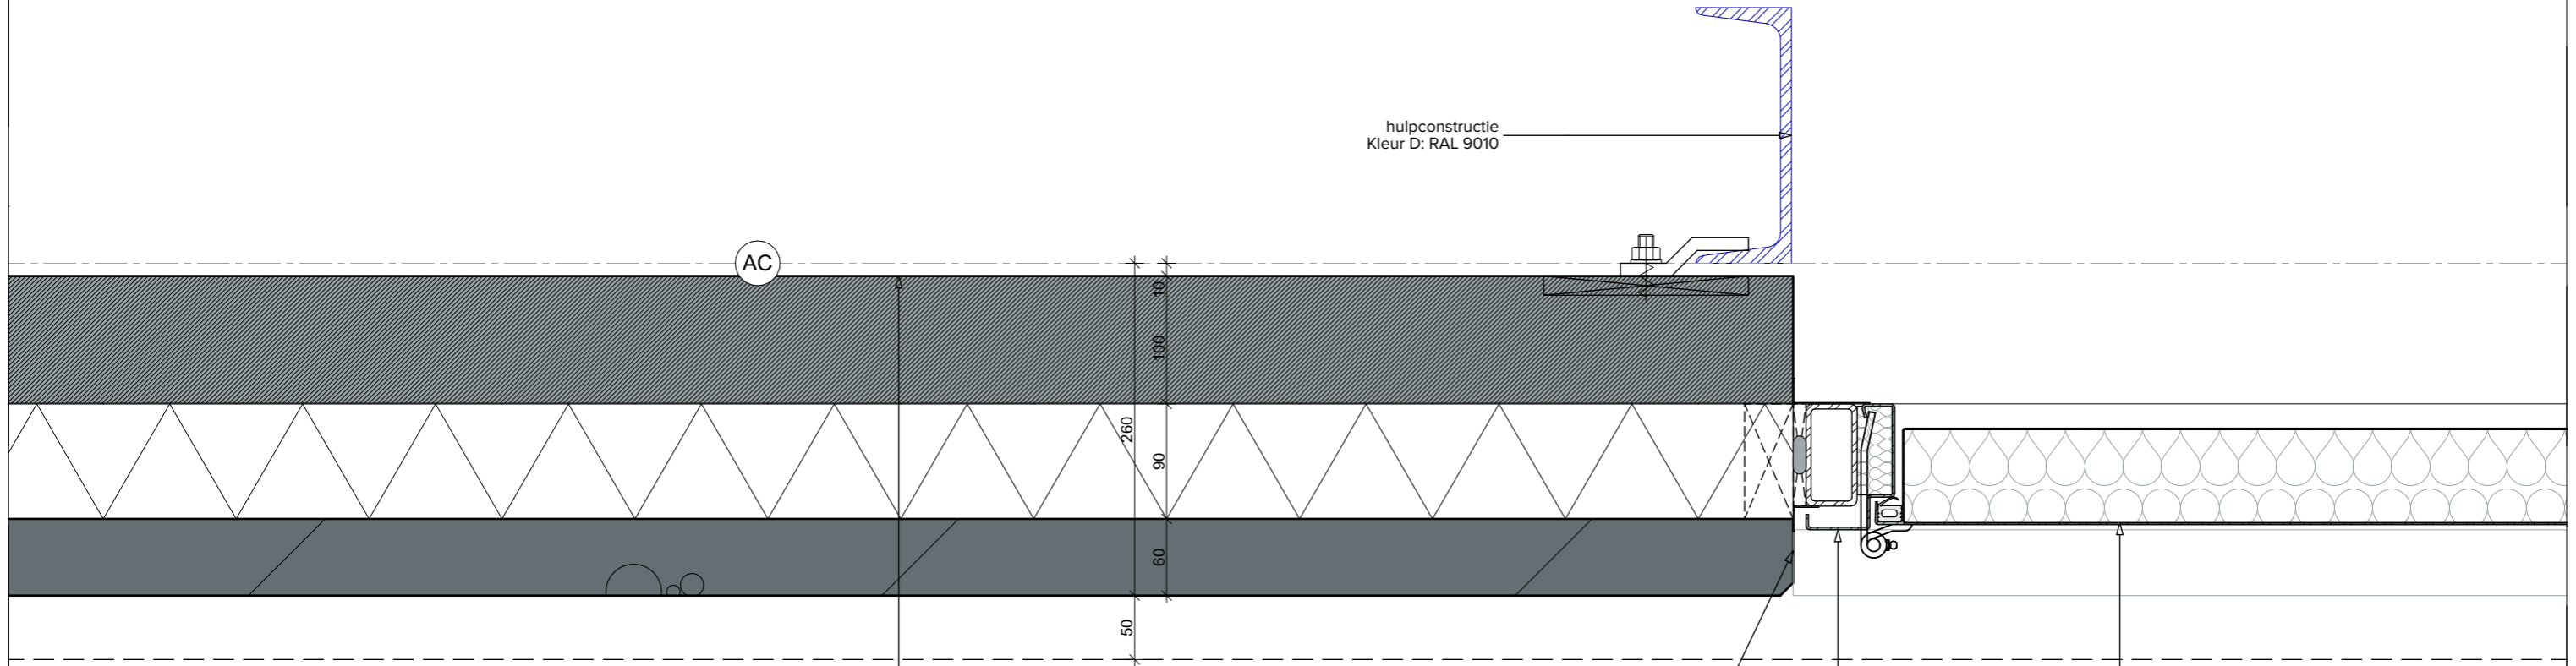

prefab betonnen sandwichpanelen
afwerking buiten: Kleur antraciet,
Labrador 8/12V (op grijs cement),
Rc=4,7m²/KW

kopsekant schoonwerk
afwerking buiten: Kleur antraciet,
Labrador 8/12V (op grijs cement),

stalen deurkozijn
Kleur A/B/C: RAL 7022/RAL 7016/RAL 7012


geïsoleerde stalen deur
Kleur A/B/C: RAL 7022/RAL 7016/RAL 7012

formaat:
schaal:
versie:
datum:

A3
1:5
3 | concept
04-05-2022 | RTH



2112TO-H05

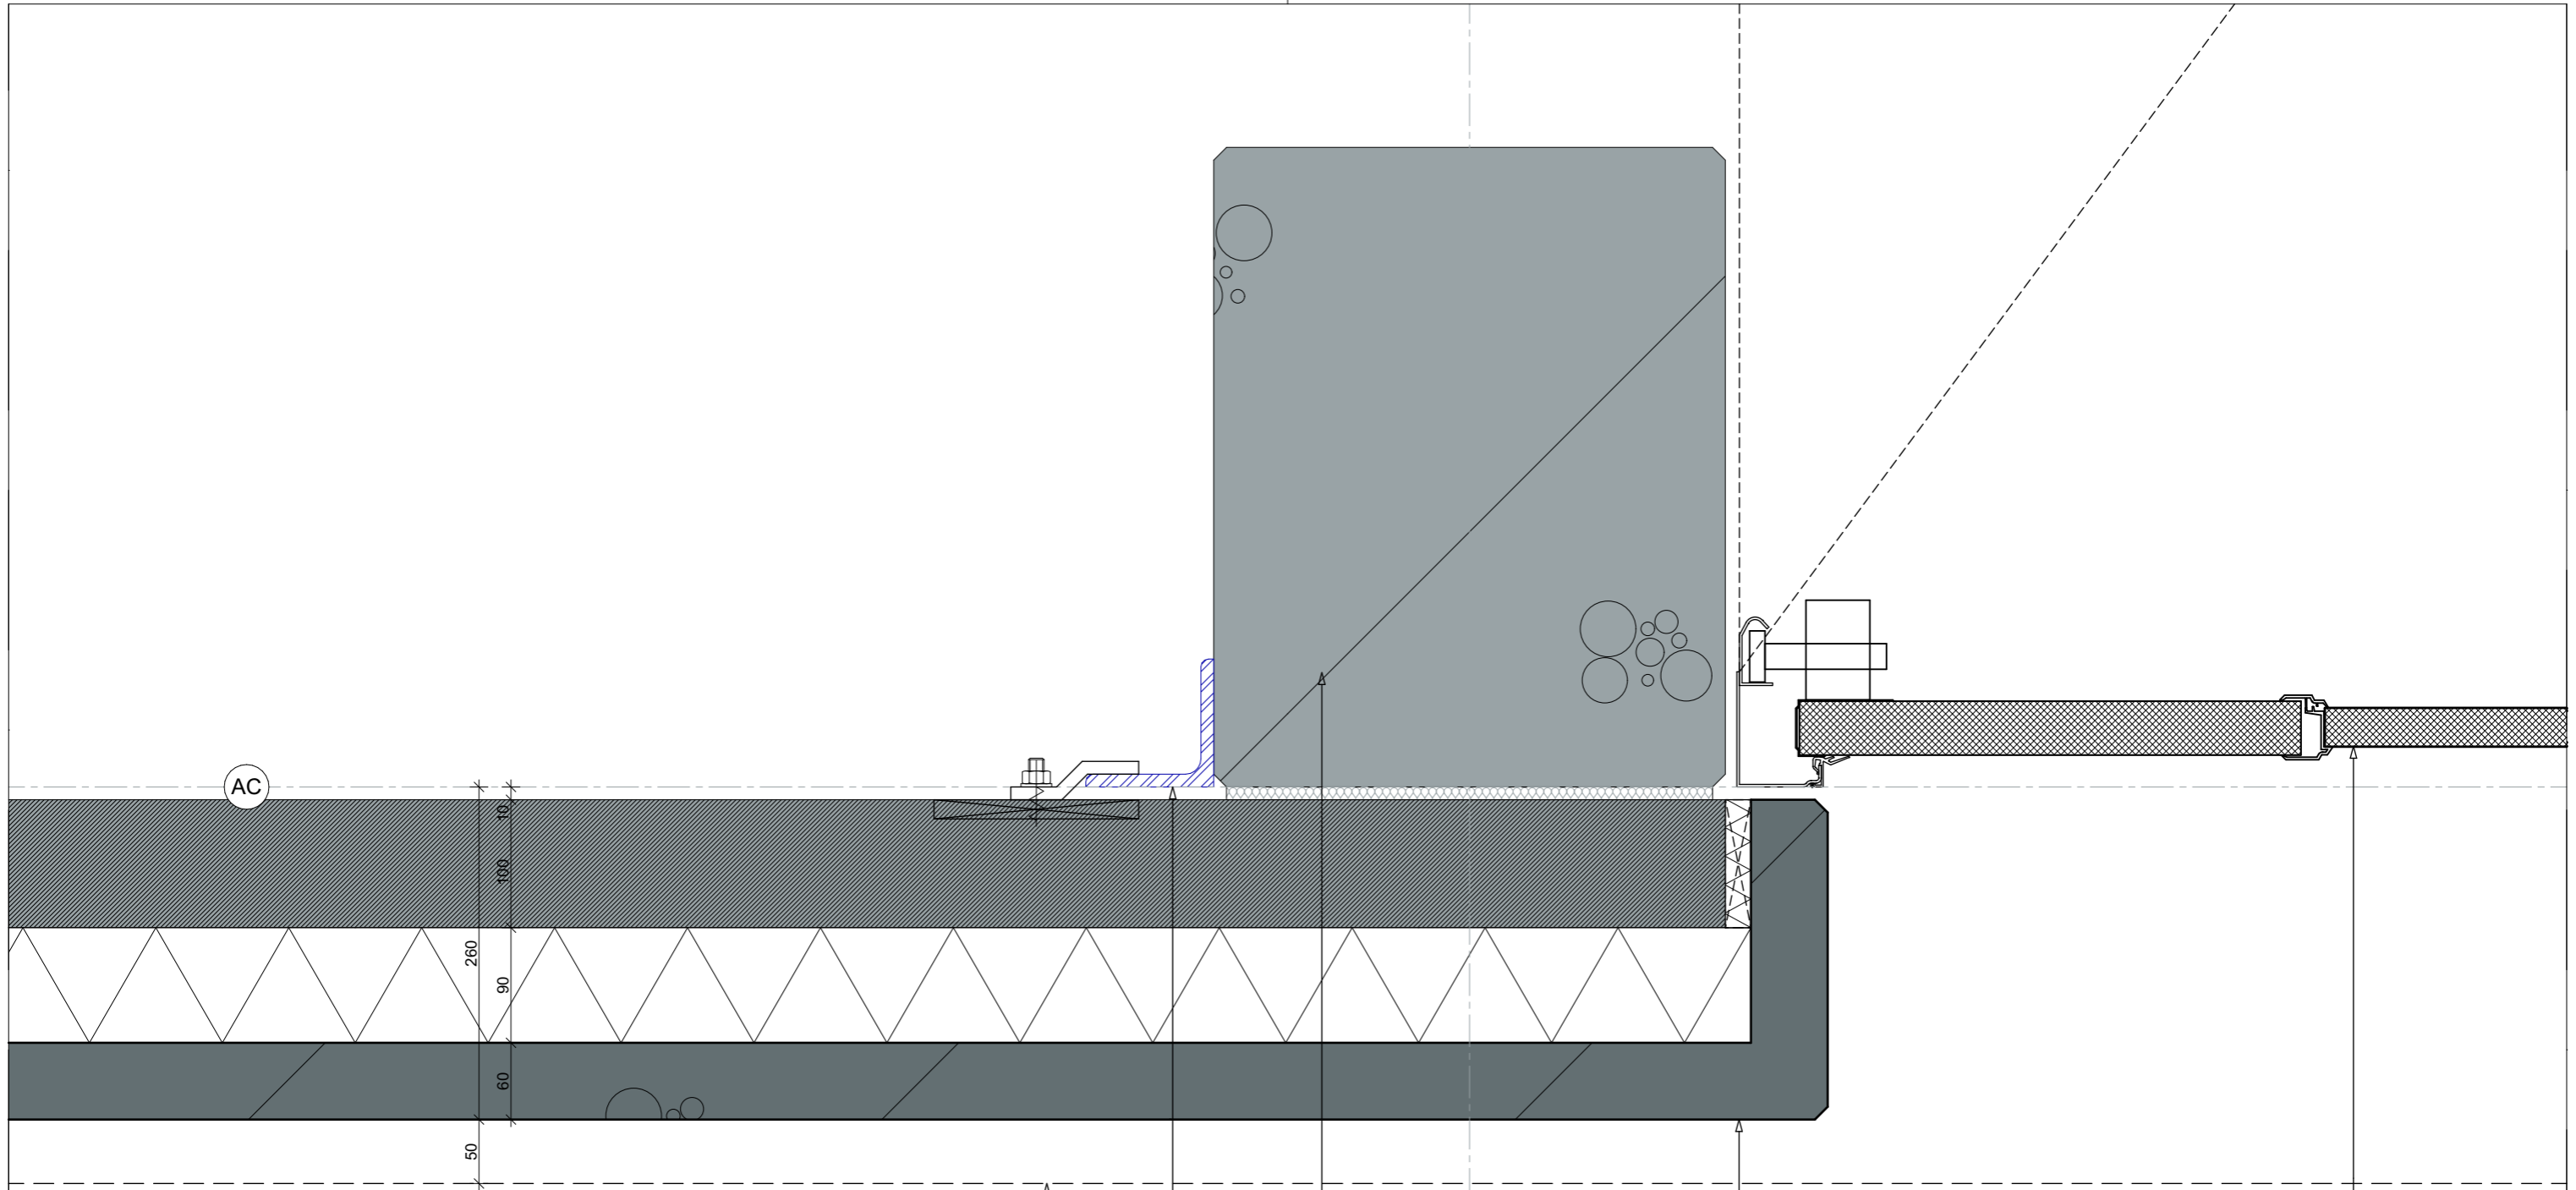

AC

10
100
260
90
60
50

A18.2

voorzijde lekdoorpel

verankering prefab betonnen sandwichpaneel

kolom volgens opgave constructeur

prefab betonnen sandwichpanelen
afwerking buiten: Kleur antraciet
Labrador 8/12V (op grijs cement)
Rc=4,7m²/KW


sectionaaldeur
Kleur A/B/C: RAL 7022/RAL 7016/RAL 7012

formaat:
schaal:
versie:
datum:

A3
1:5
3 | concept
04-05-2022 | RTH



2112TO-H06

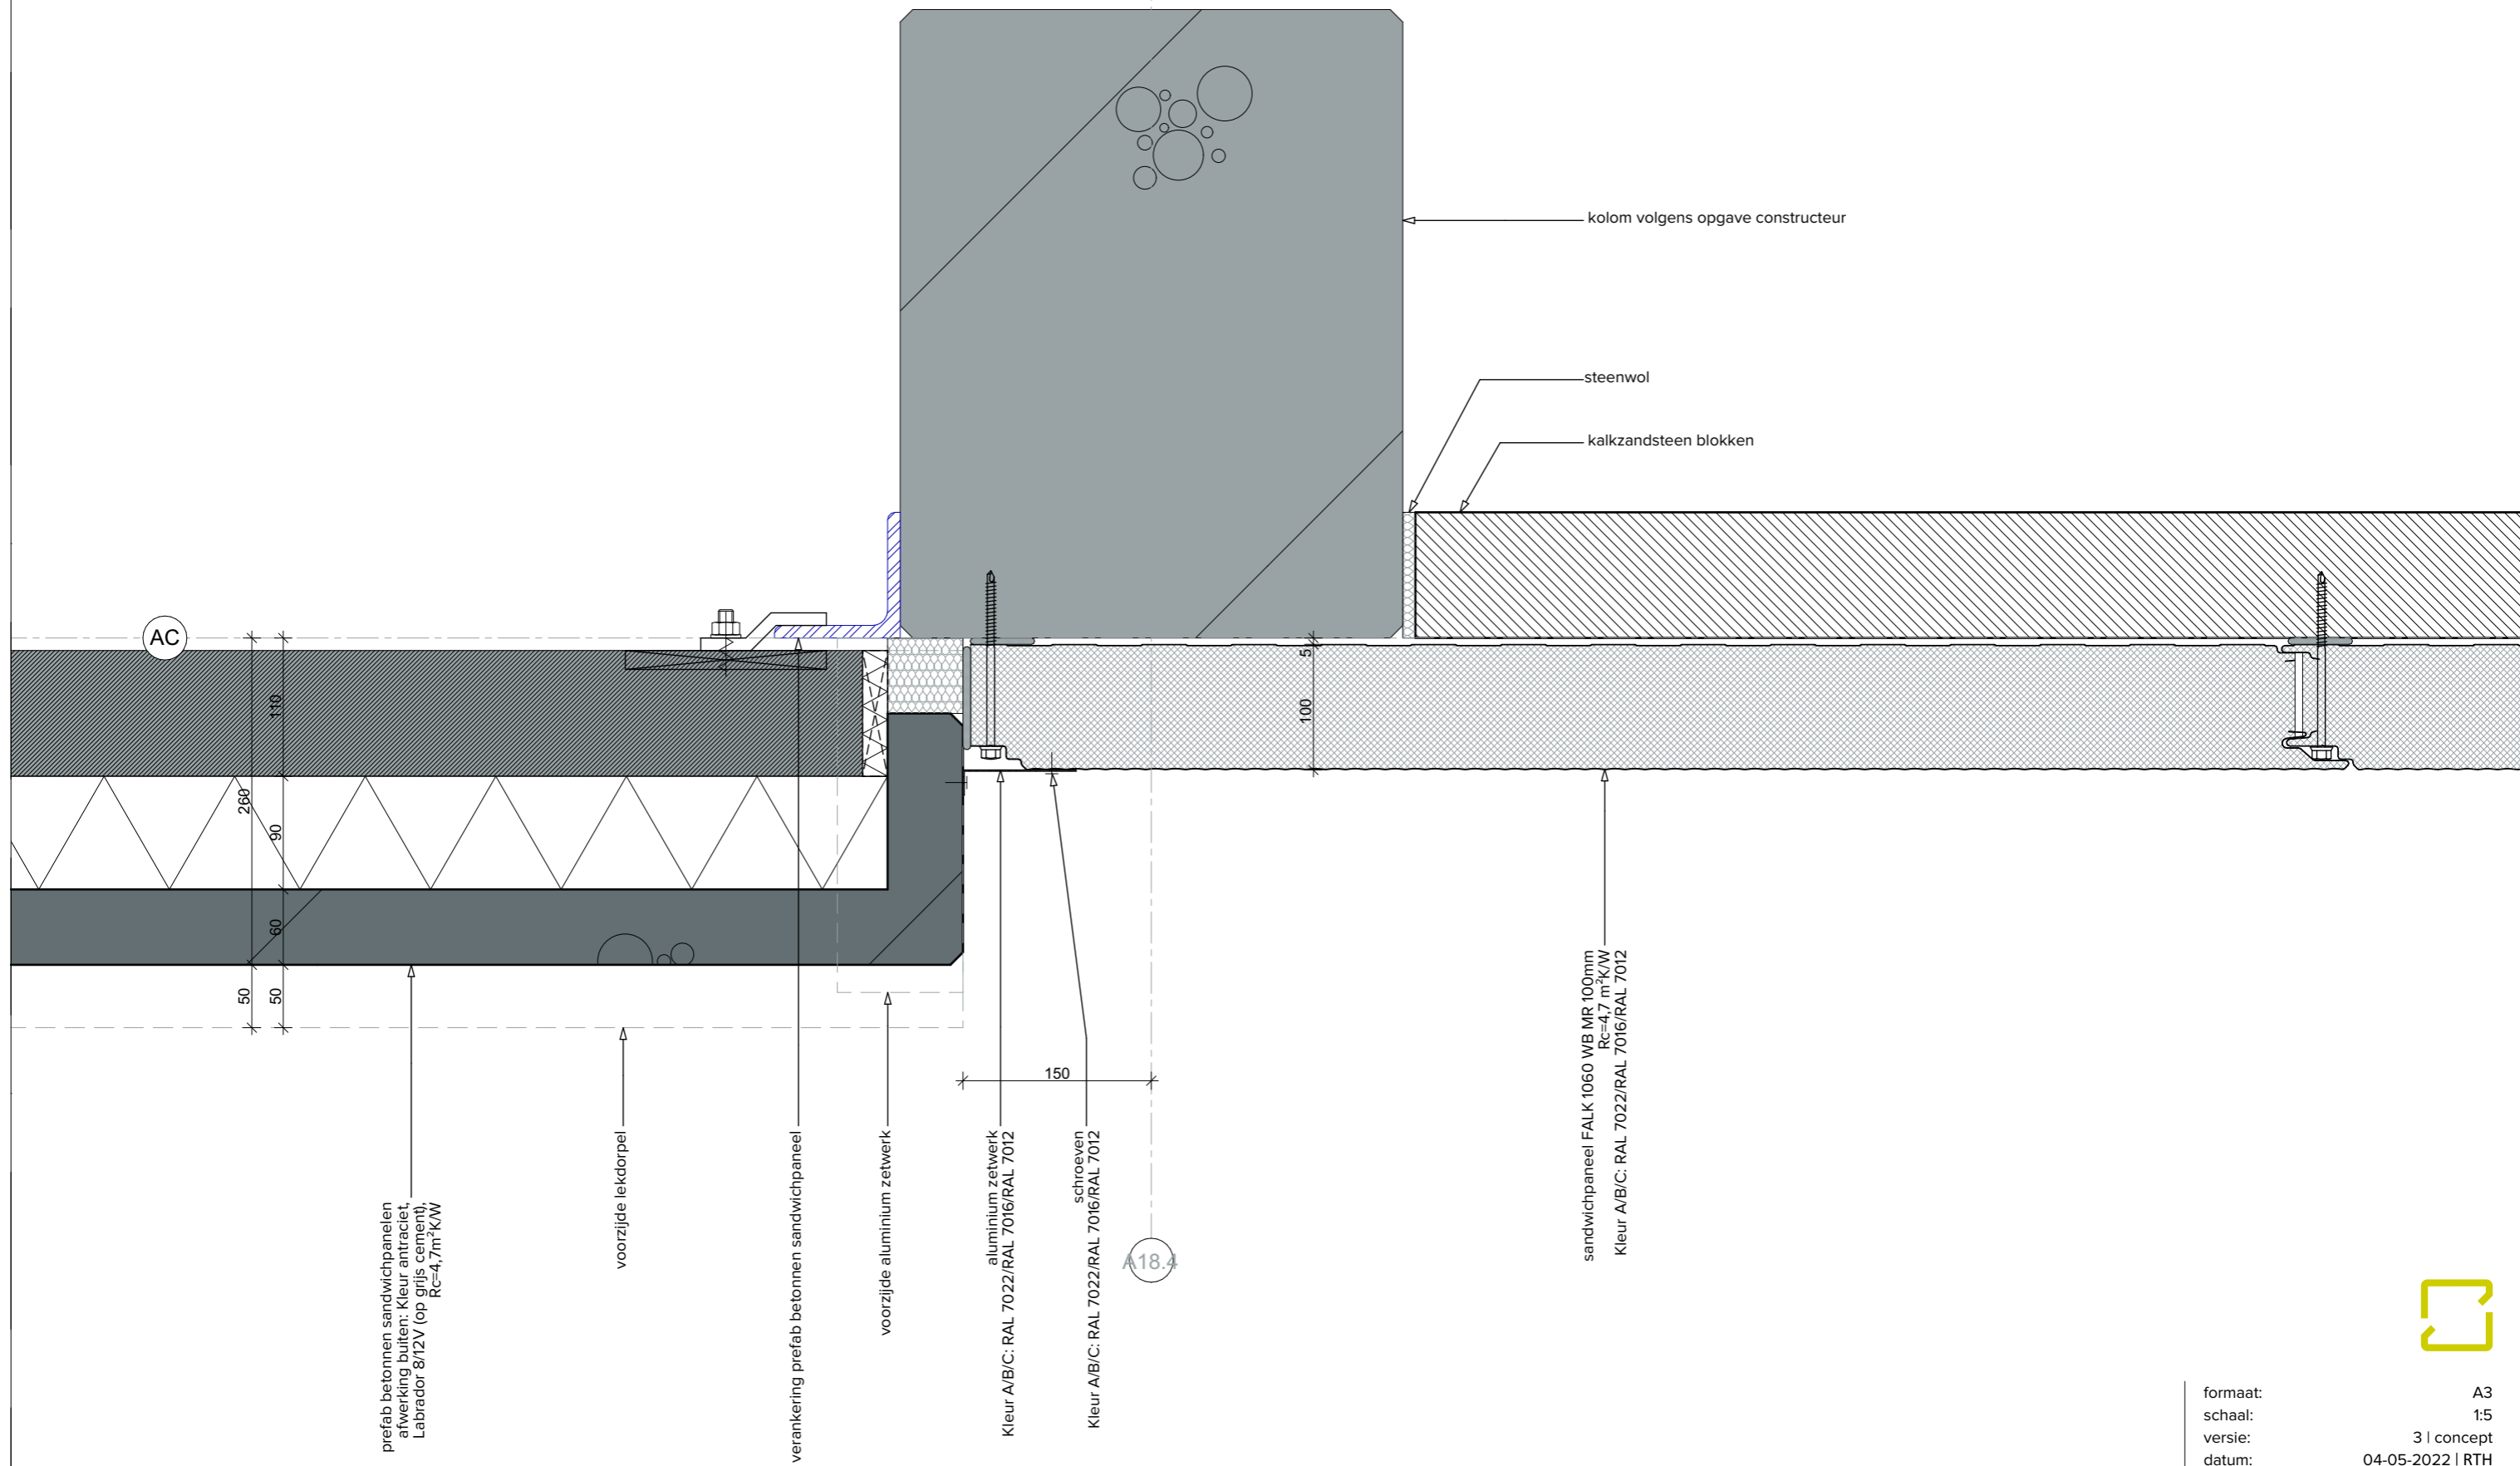

AC

260
110
90
60
50
50

prefab beton sandwichpanelen
afwerking buiten: Kleur antraciet,
Labrador 8/12V (op grijs cement),
Rc=4,7m²KW

voorzijde lekdorpel

verankering prefab beton sandwichpaneel

voorzijde aluminium zetwerk

aluminium zetwerk
Kleur A/B/C: RAL 7022/RAL 7016/RAL 7012

schroeven
Kleur A/B/C: RAL 7022/RAL 7016/RAL 7012

A18.4

150

100

sandwichpaneel FALK 1060 WB MR 100mm
Rc=4,7 m²K/W
Kleur A/B/C: RAL 7022/RAL 7016/RAL 7012

kolom volgens opgave constructeur


steenwol

kalkzandsteen blokken

formaat: A3
 schaal: 1:5
 versie: 3 | concept
 datum: 04-05-2022 | RTH




2112TO-H07

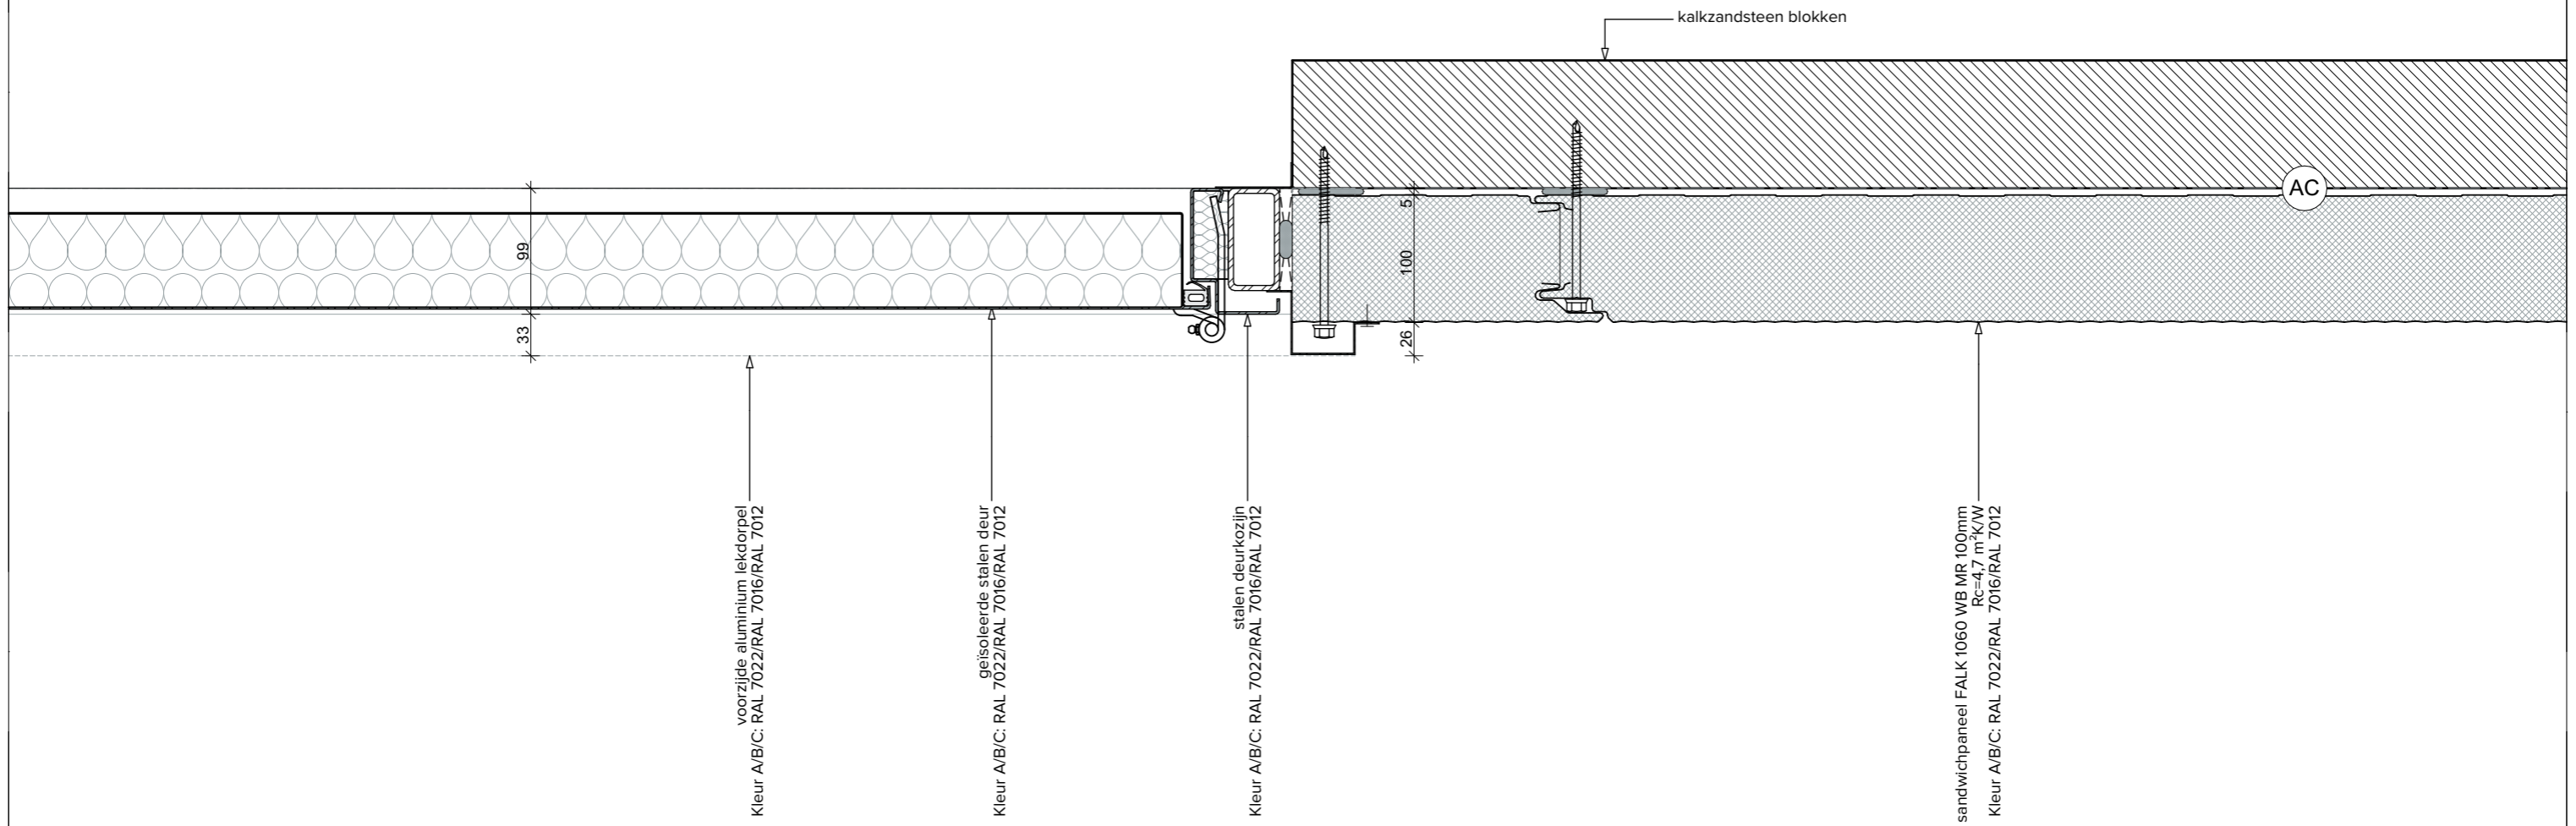

formaat: A3
 schaal: 1:5
 versie: 3 | concept
 datum: 04-05-2022 | RTH

2112TO-H08

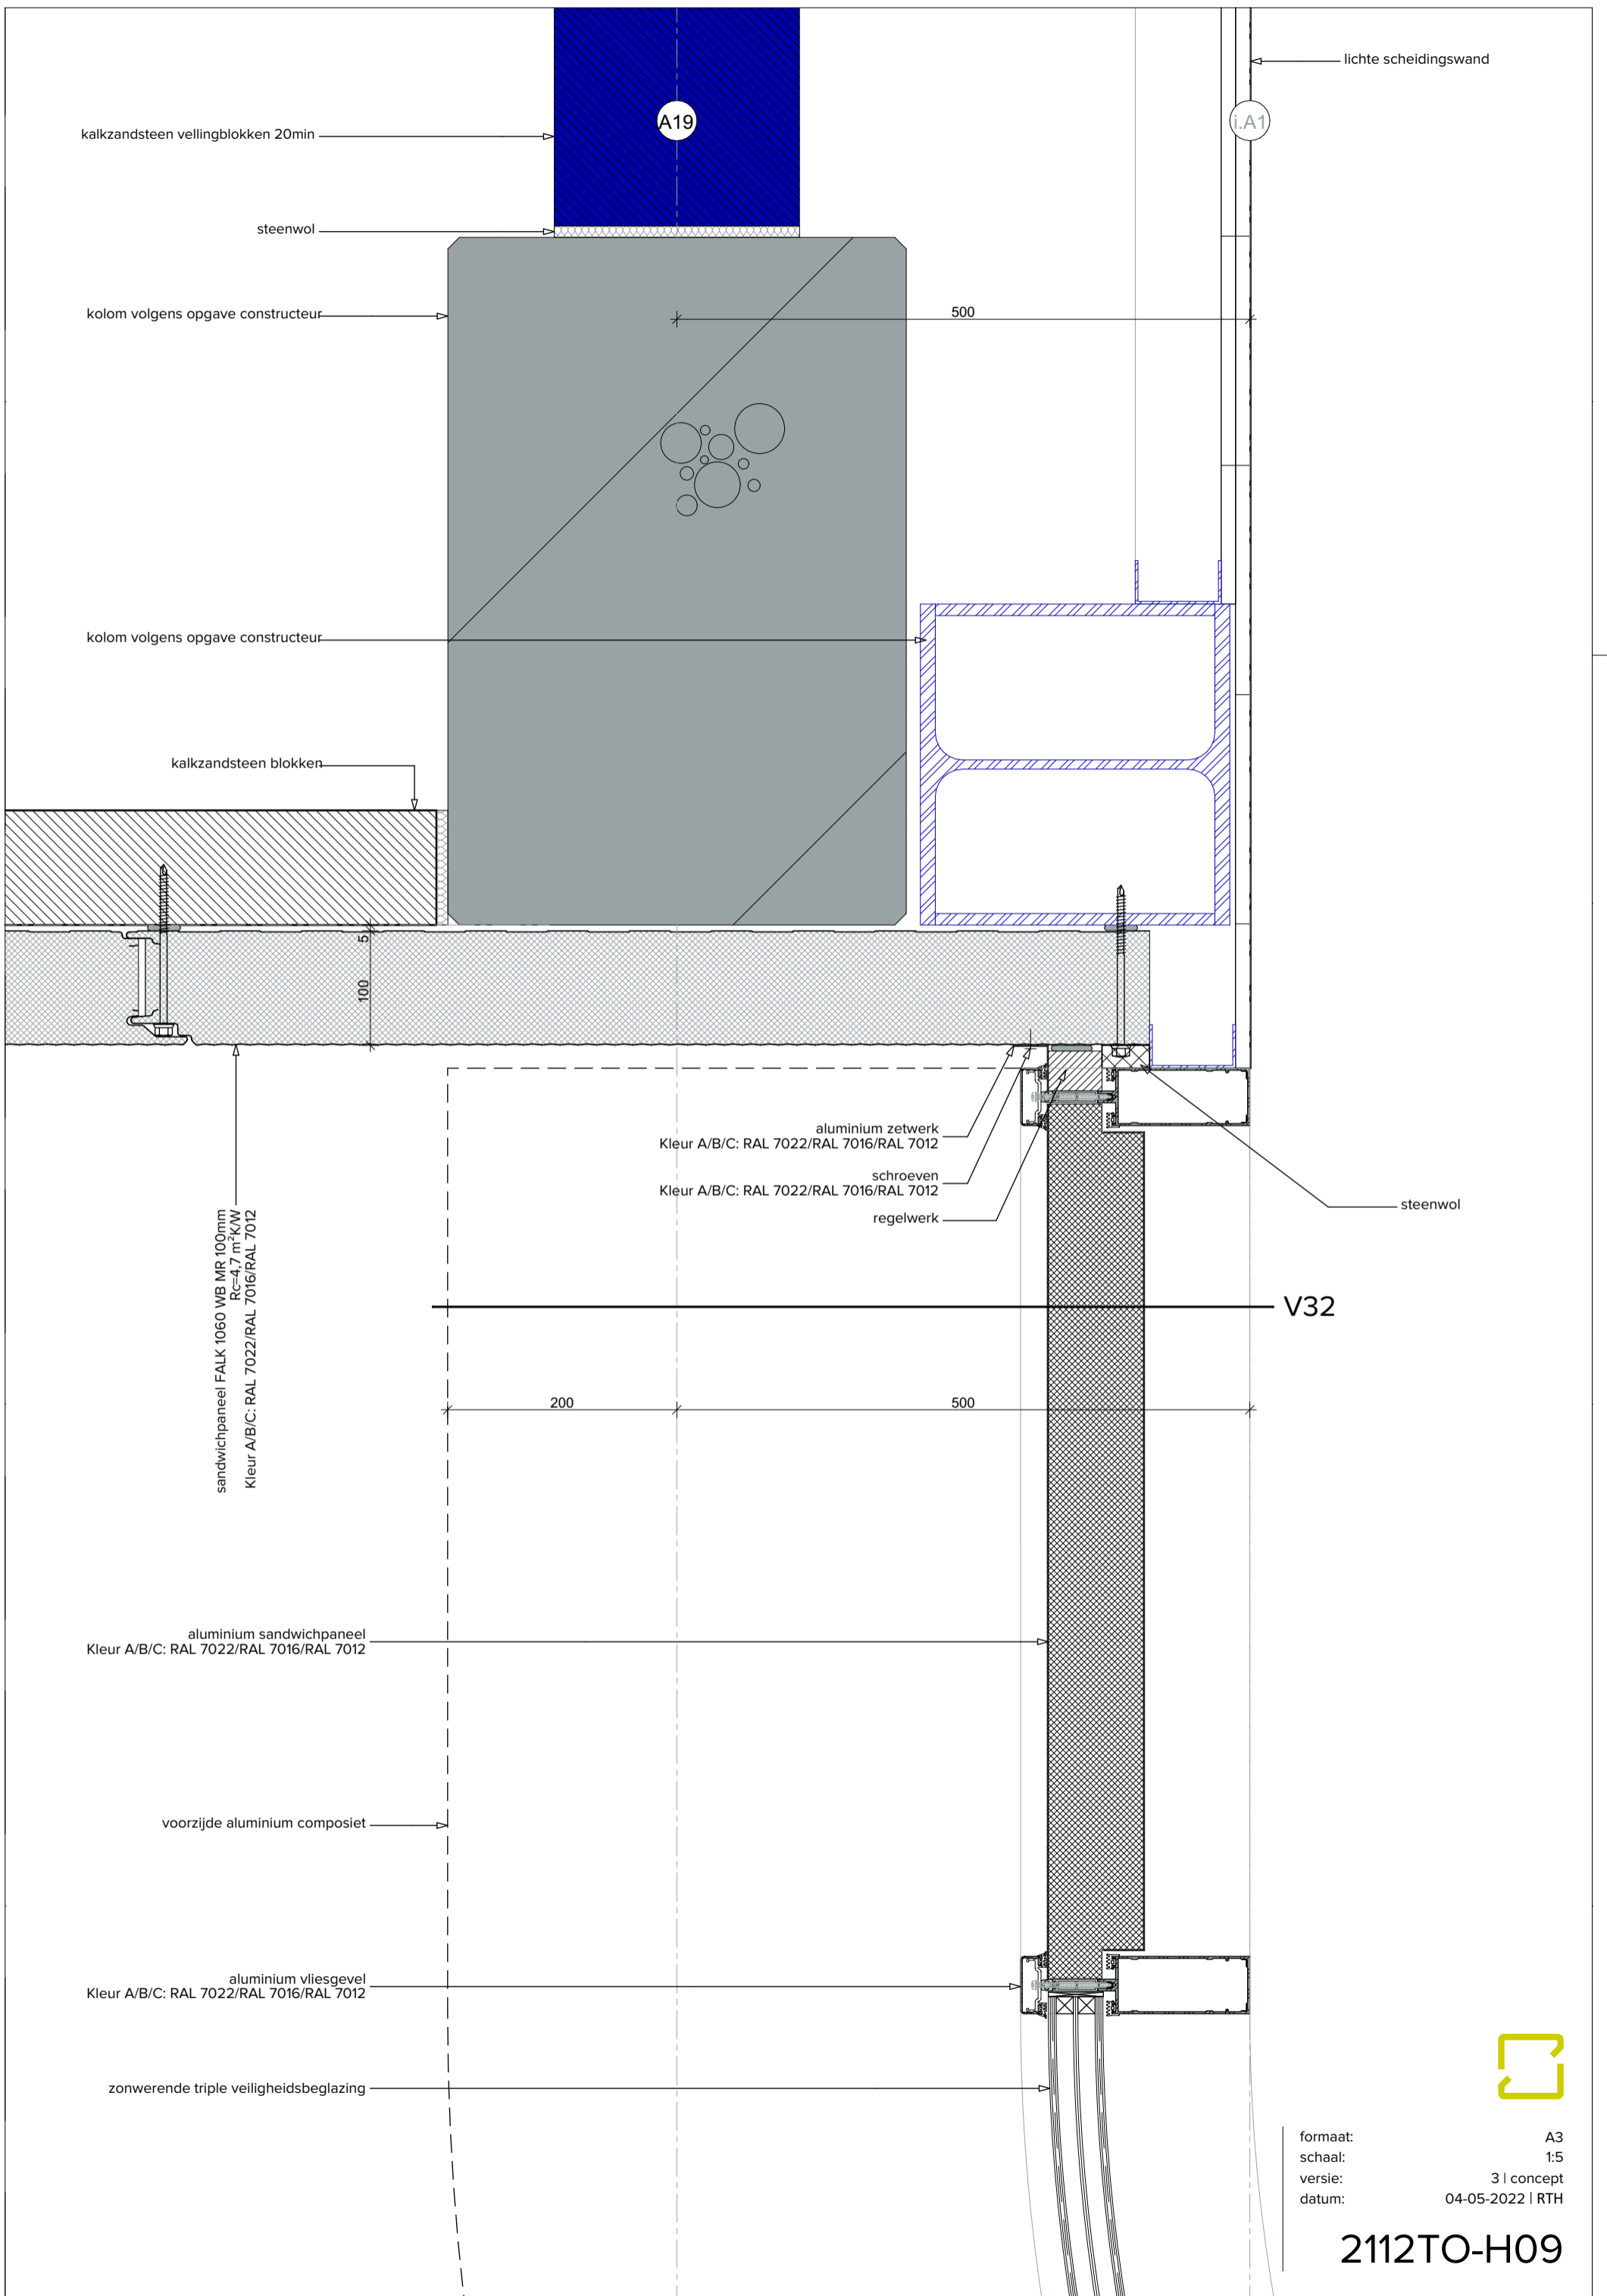

kalkzandsteen vellingblokken 20min

A19

steenwol

kolom volgens opgave constructeur

500

kolom volgens opgave constructeur

kalkzandsteen blokken

100

sandwichpaneel FALK 1060 WB MR 100mm
Rc=4,7 m²K/W
Kleur A/B/C: RAL 7022/RAL 7016/RAL 7012

aluminium zetwerk
Kleur A/B/C: RAL 7022/RAL 7016/RAL 7012
schroeven
Kleur A/B/C: RAL 7022/RAL 7016/RAL 7012
regelwerk

steenwol

V32

200

500

aluminium sandwichpaneel
Kleur A/B/C: RAL 7022/RAL 7016/RAL 7012

voorzijde aluminium composiet

aluminium vliesgevel
Kleur A/B/C: RAL 7022/RAL 7016/RAL 7012

zonwerende triple veiligheidsbeglazing

formaat: A3
schaal: 1:5
versie: 3 | concept
datum: 04-05-2022 | RTH

2112TO-H09



axis

betonkolom met sleuf


cellenbetonwand 150mm


AK

AK'

formaat: A3
schaal: 1:5
versie: 3 | concept
datum: 04-05-2022 | RTH

2112TO-H10


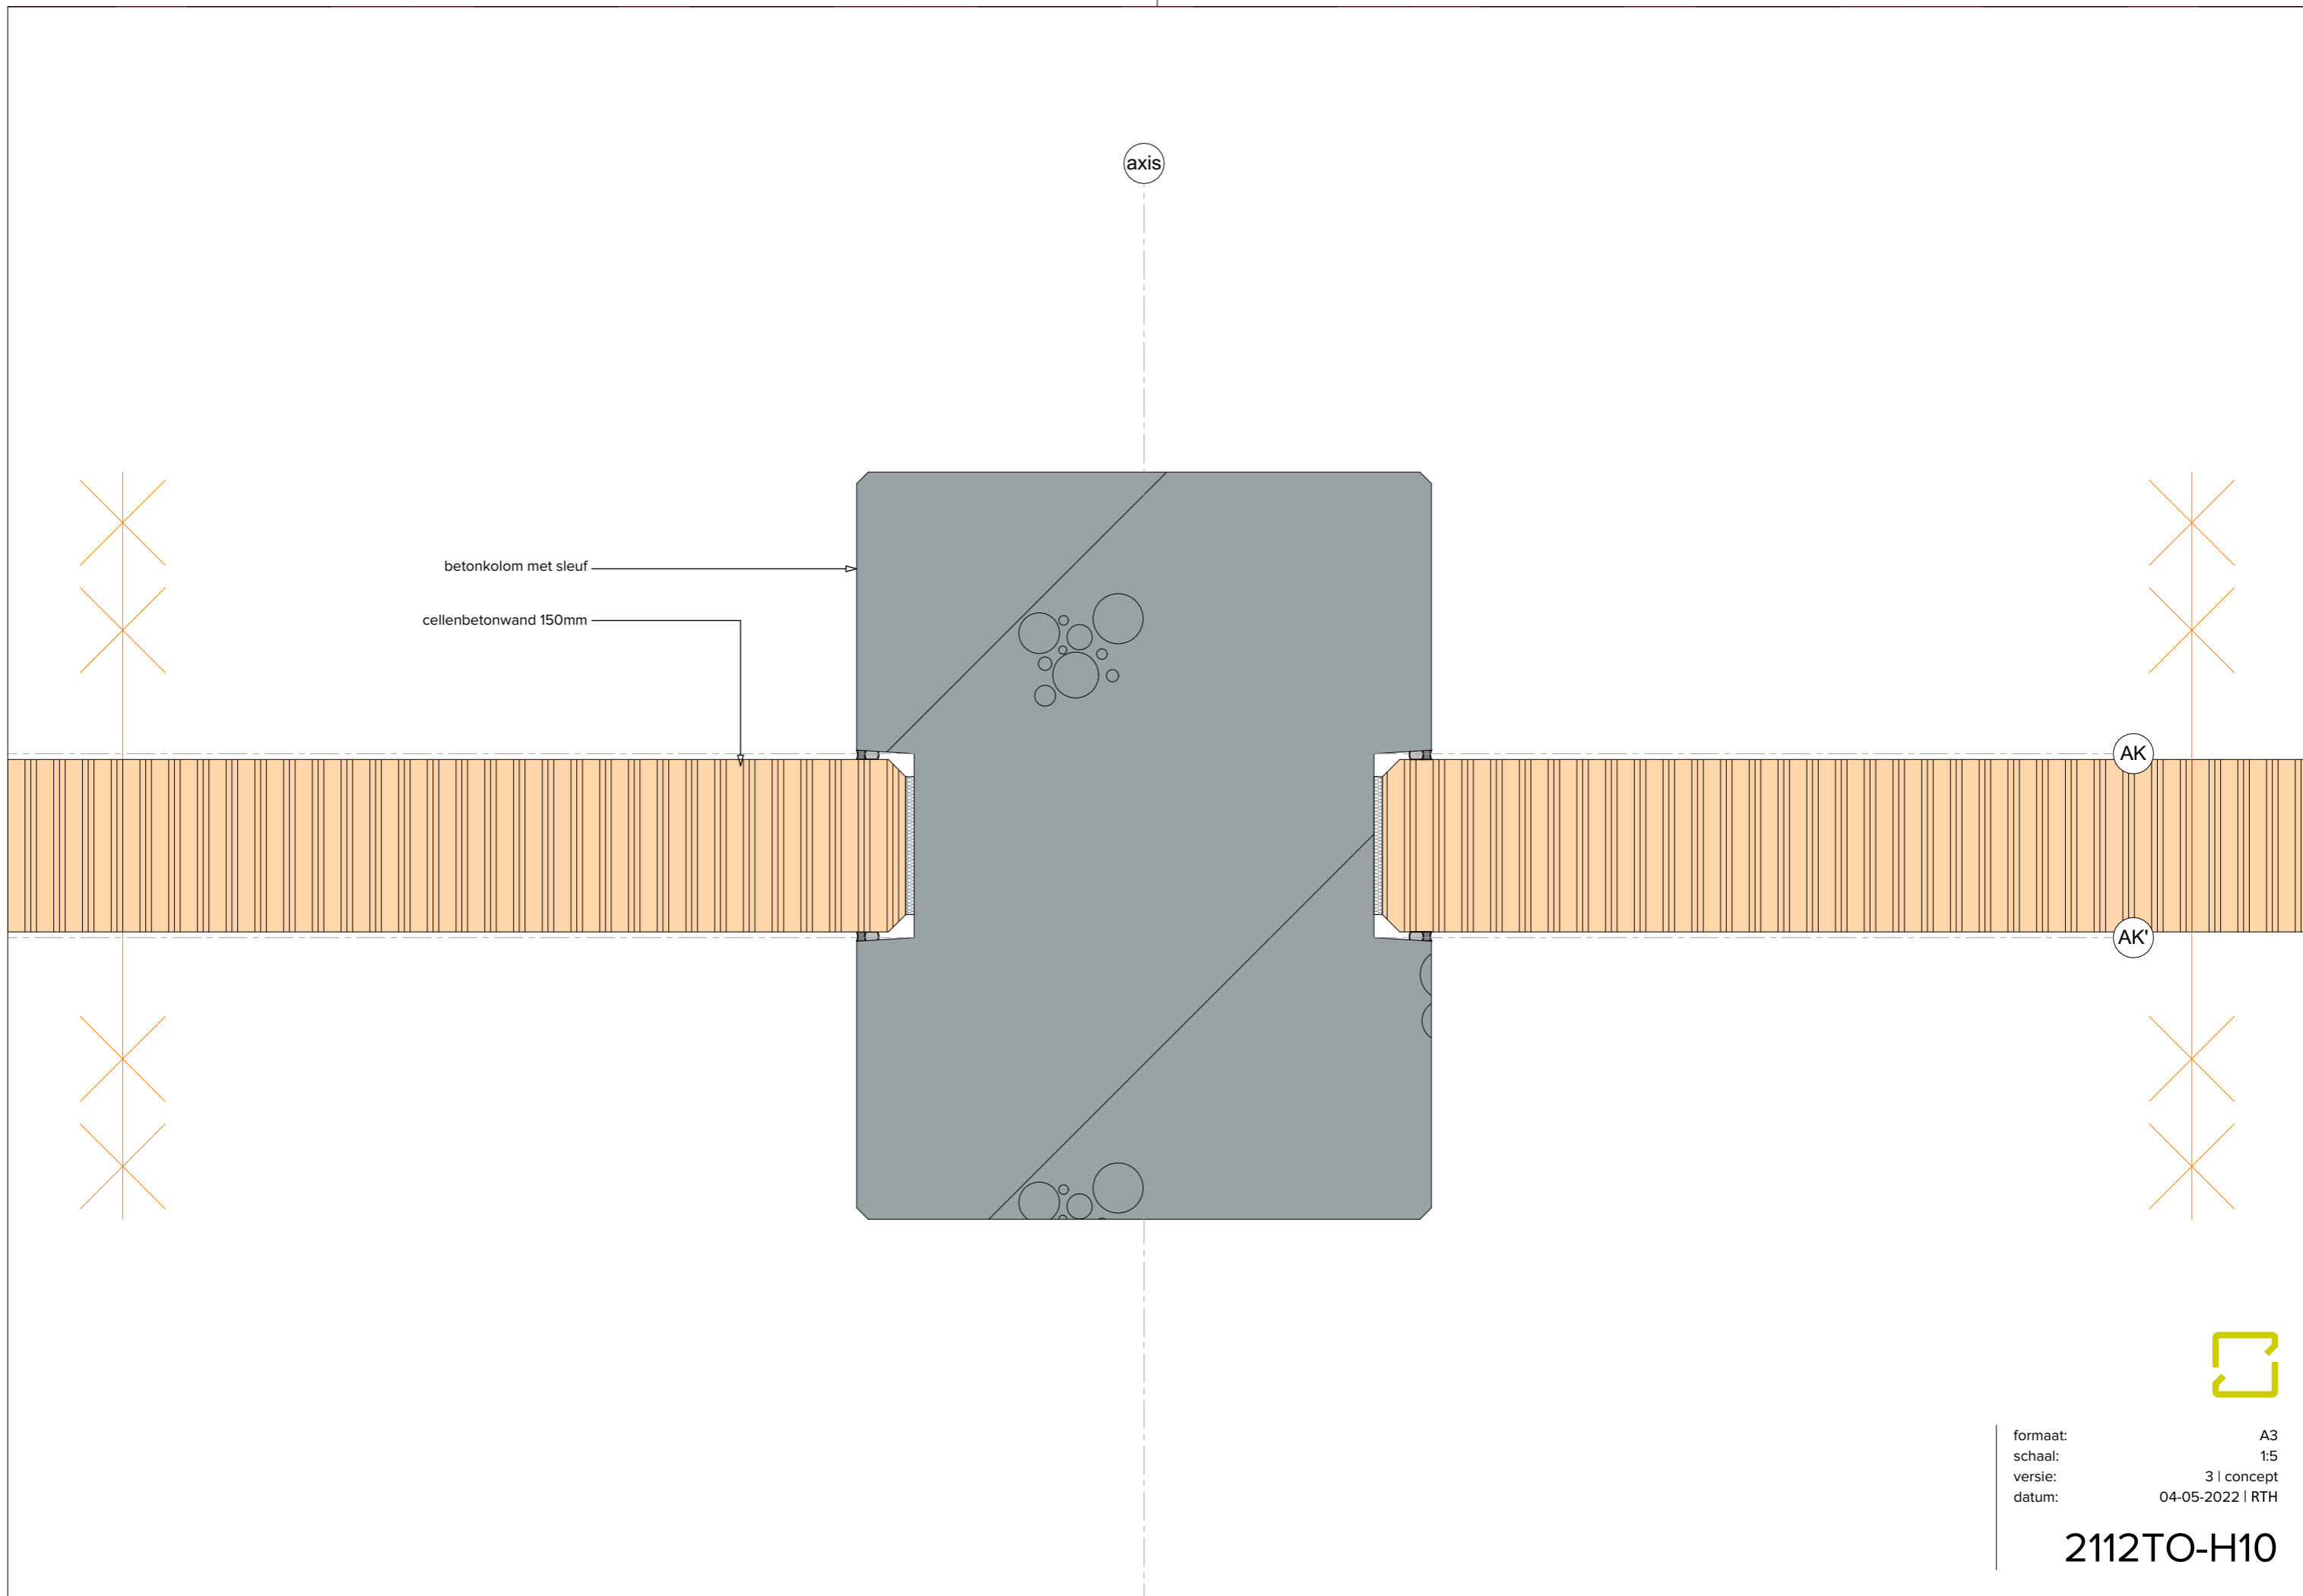


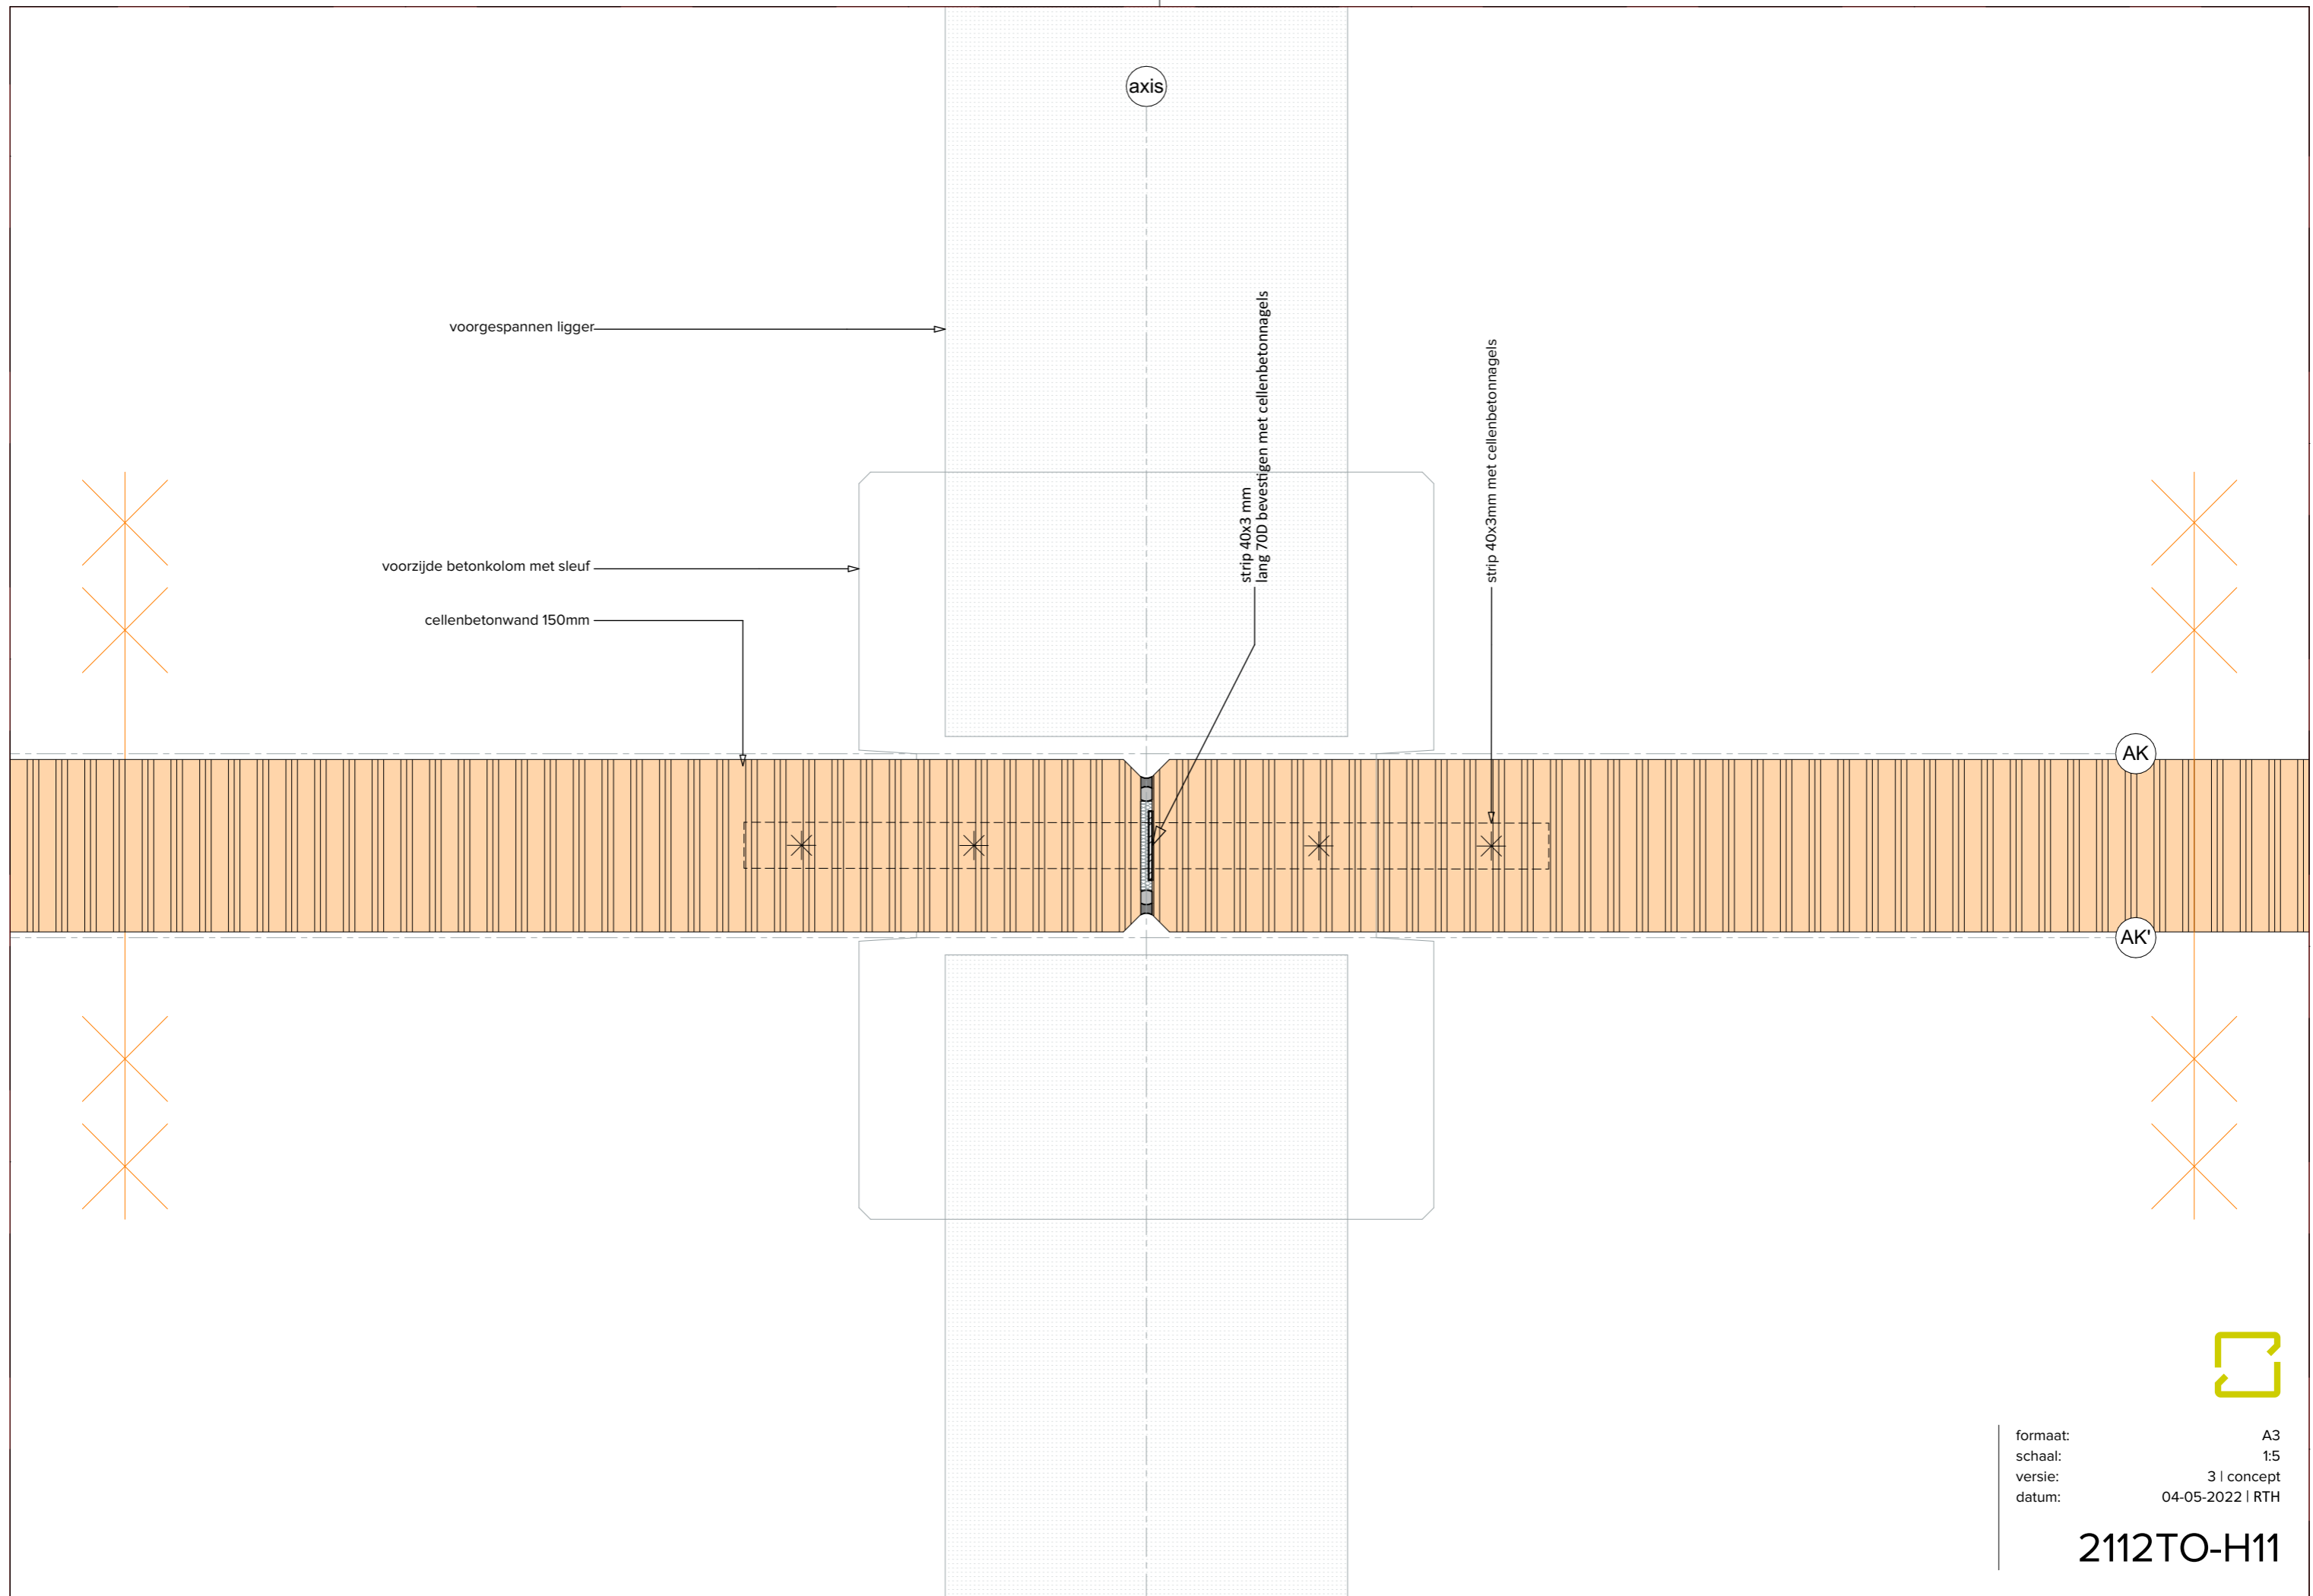

formaat: A3
schaal: 1:5
versie: 3 | concept
datum: 04-05-2022 | RTH

2112TO-H11



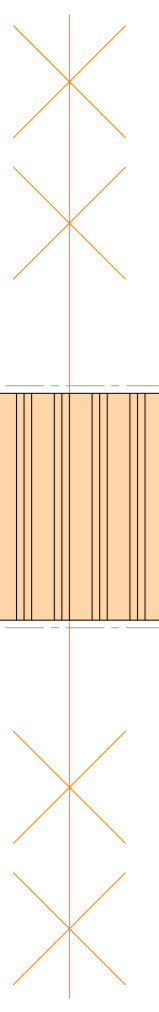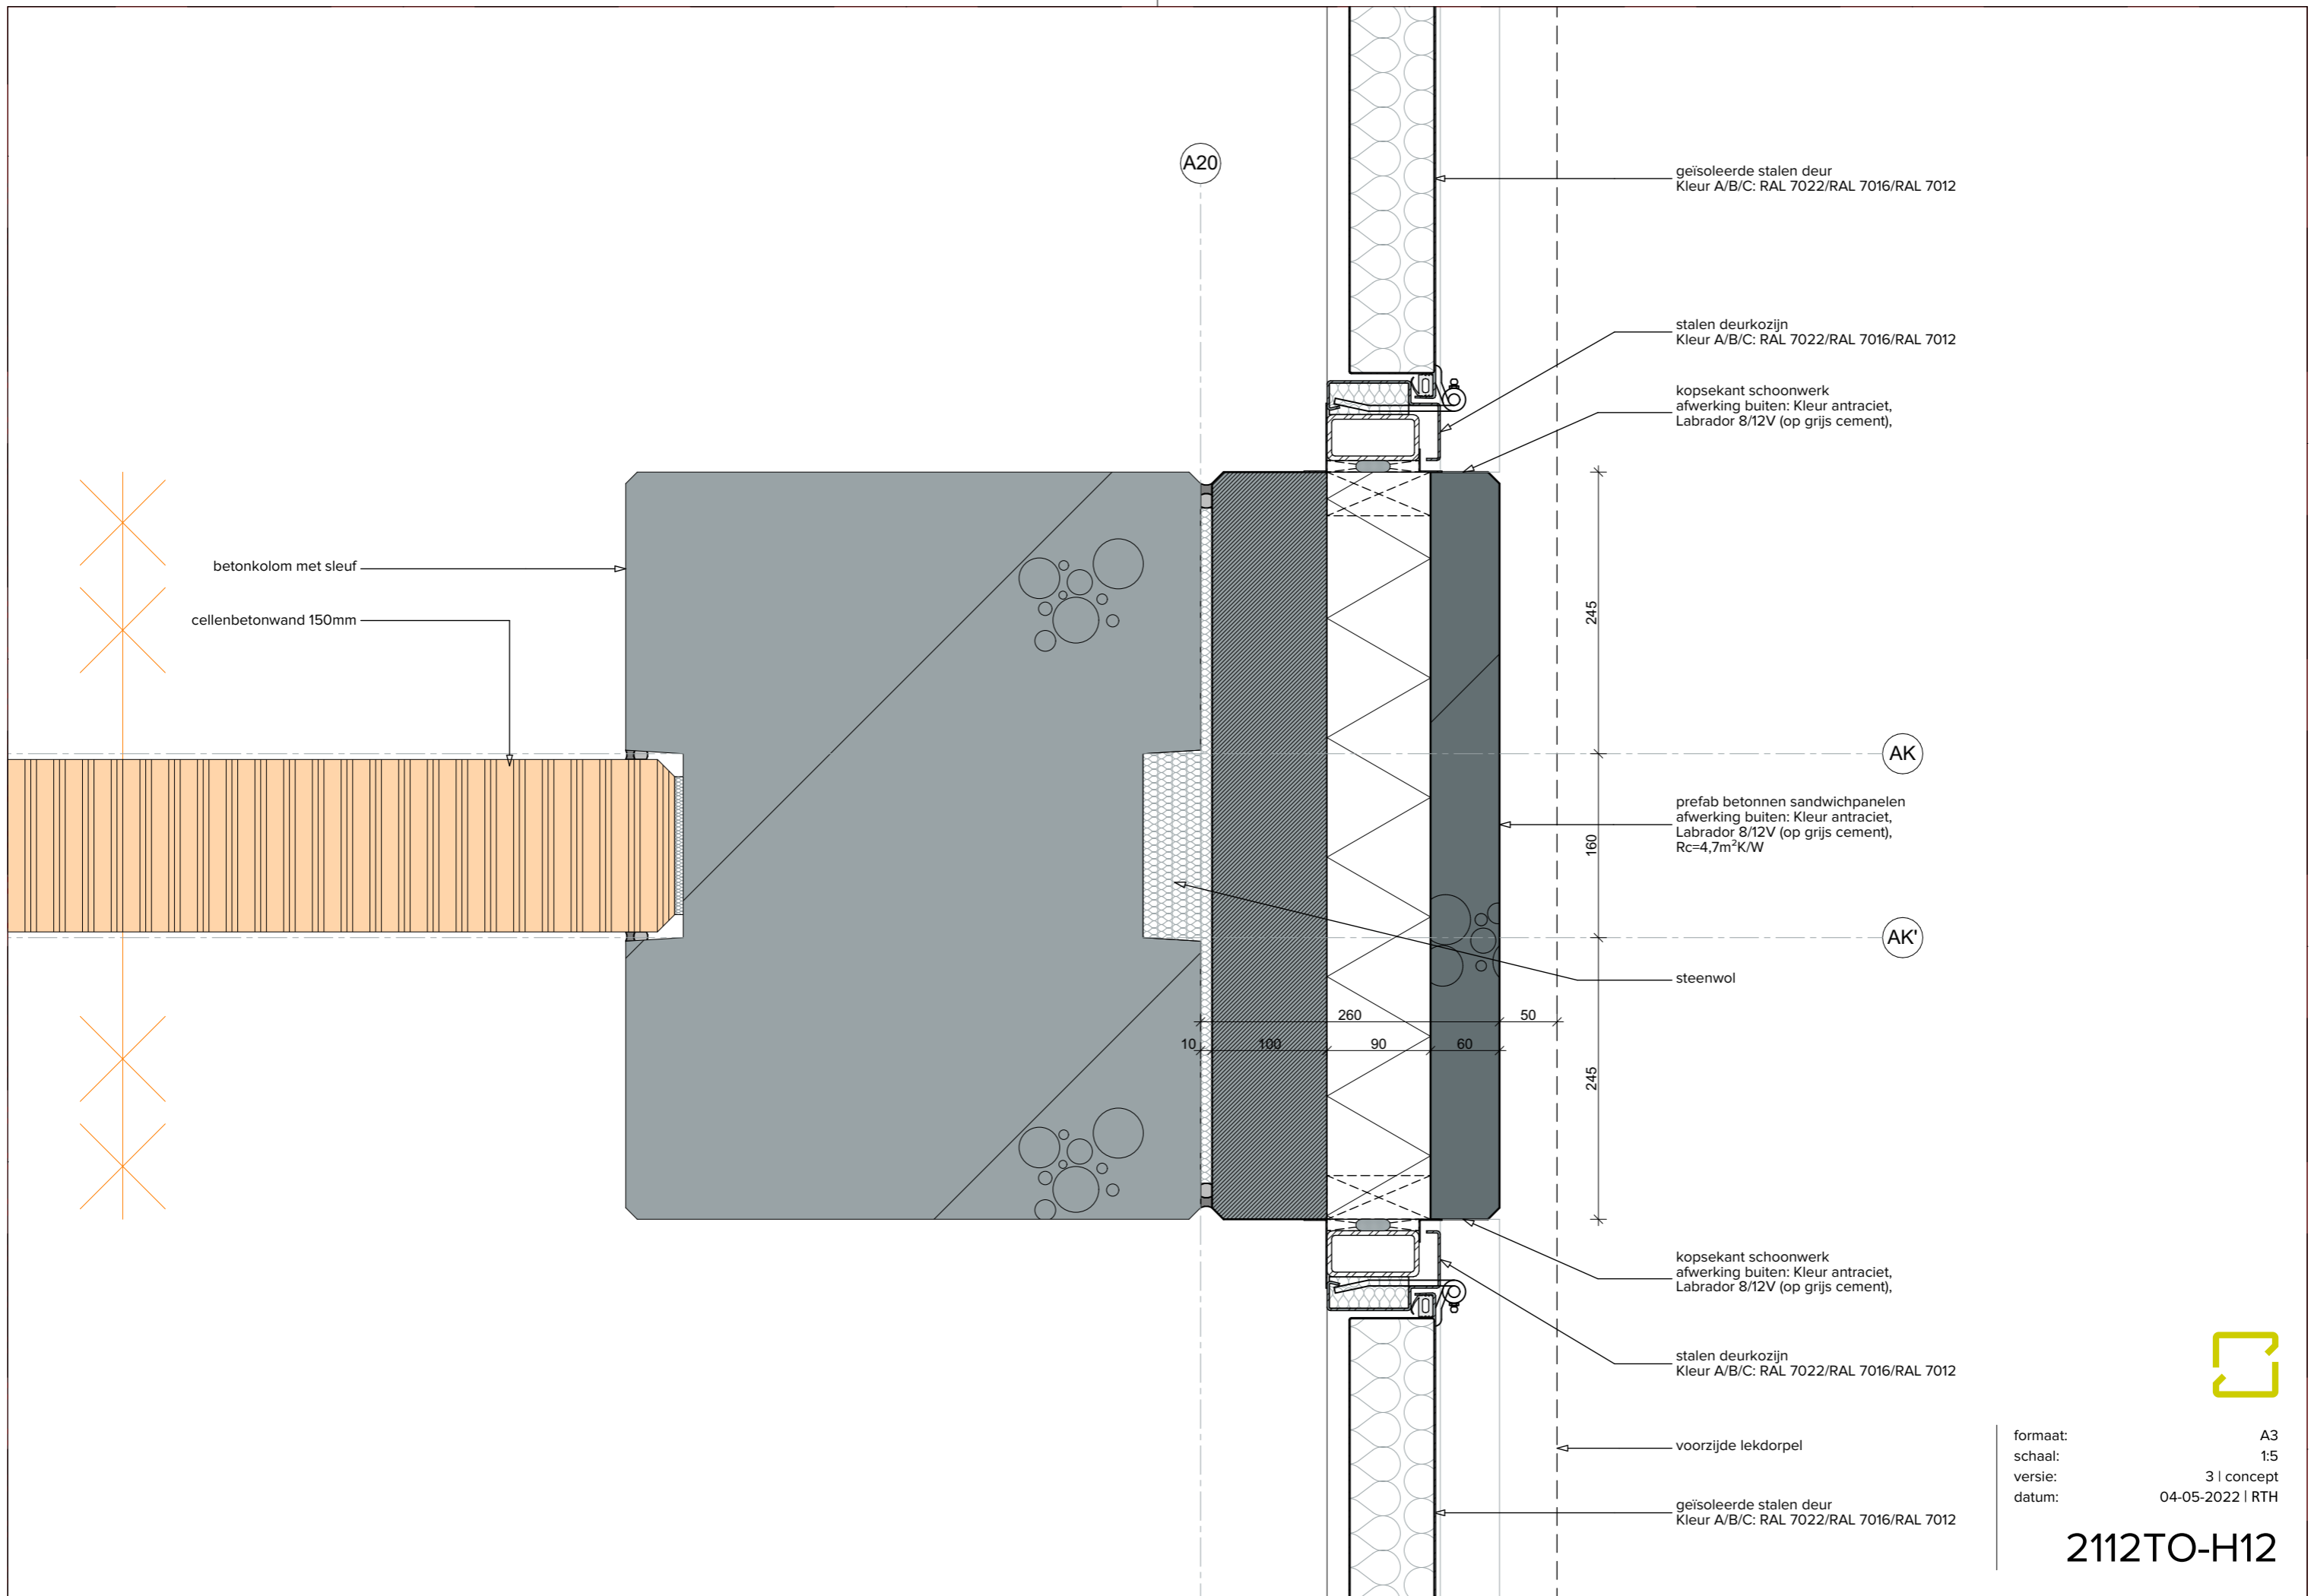

betonkolom met sleuf
cellenbetonwand 150mm

geïsoleerde stalen deur
Kleur A/B/C: RAL 7022/RAL 7016/RAL 7012

stalen deurkozijn
Kleur A/B/C: RAL 7022/RAL 7016/RAL 7012

kopseant schoonwerk
afwerking buiten: Kleur antraciet,
Labrador 8/12V (op grijs cement),

prefab betonnen sandwichpanelen
afwerking buiten: Kleur antraciet,
Labrador 8/12V (op grijs cement),
Rc=4,7m²K/W

steenwol

kopseant schoonwerk
afwerking buiten: Kleur antraciet,
Labrador 8/12V (op grijs cement),

stalen deurkozijn
Kleur A/B/C: RAL 7022/RAL 7016/RAL 7012

voorzijde lekdoorpel


geïsoleerde stalen deur
Kleur A/B/C: RAL 7022/RAL 7016/RAL 7012

formaat:
schaal:
versie:
datum:

A3
1:5
3 | concept
04-05-2022 | RTH

2112TO-H12



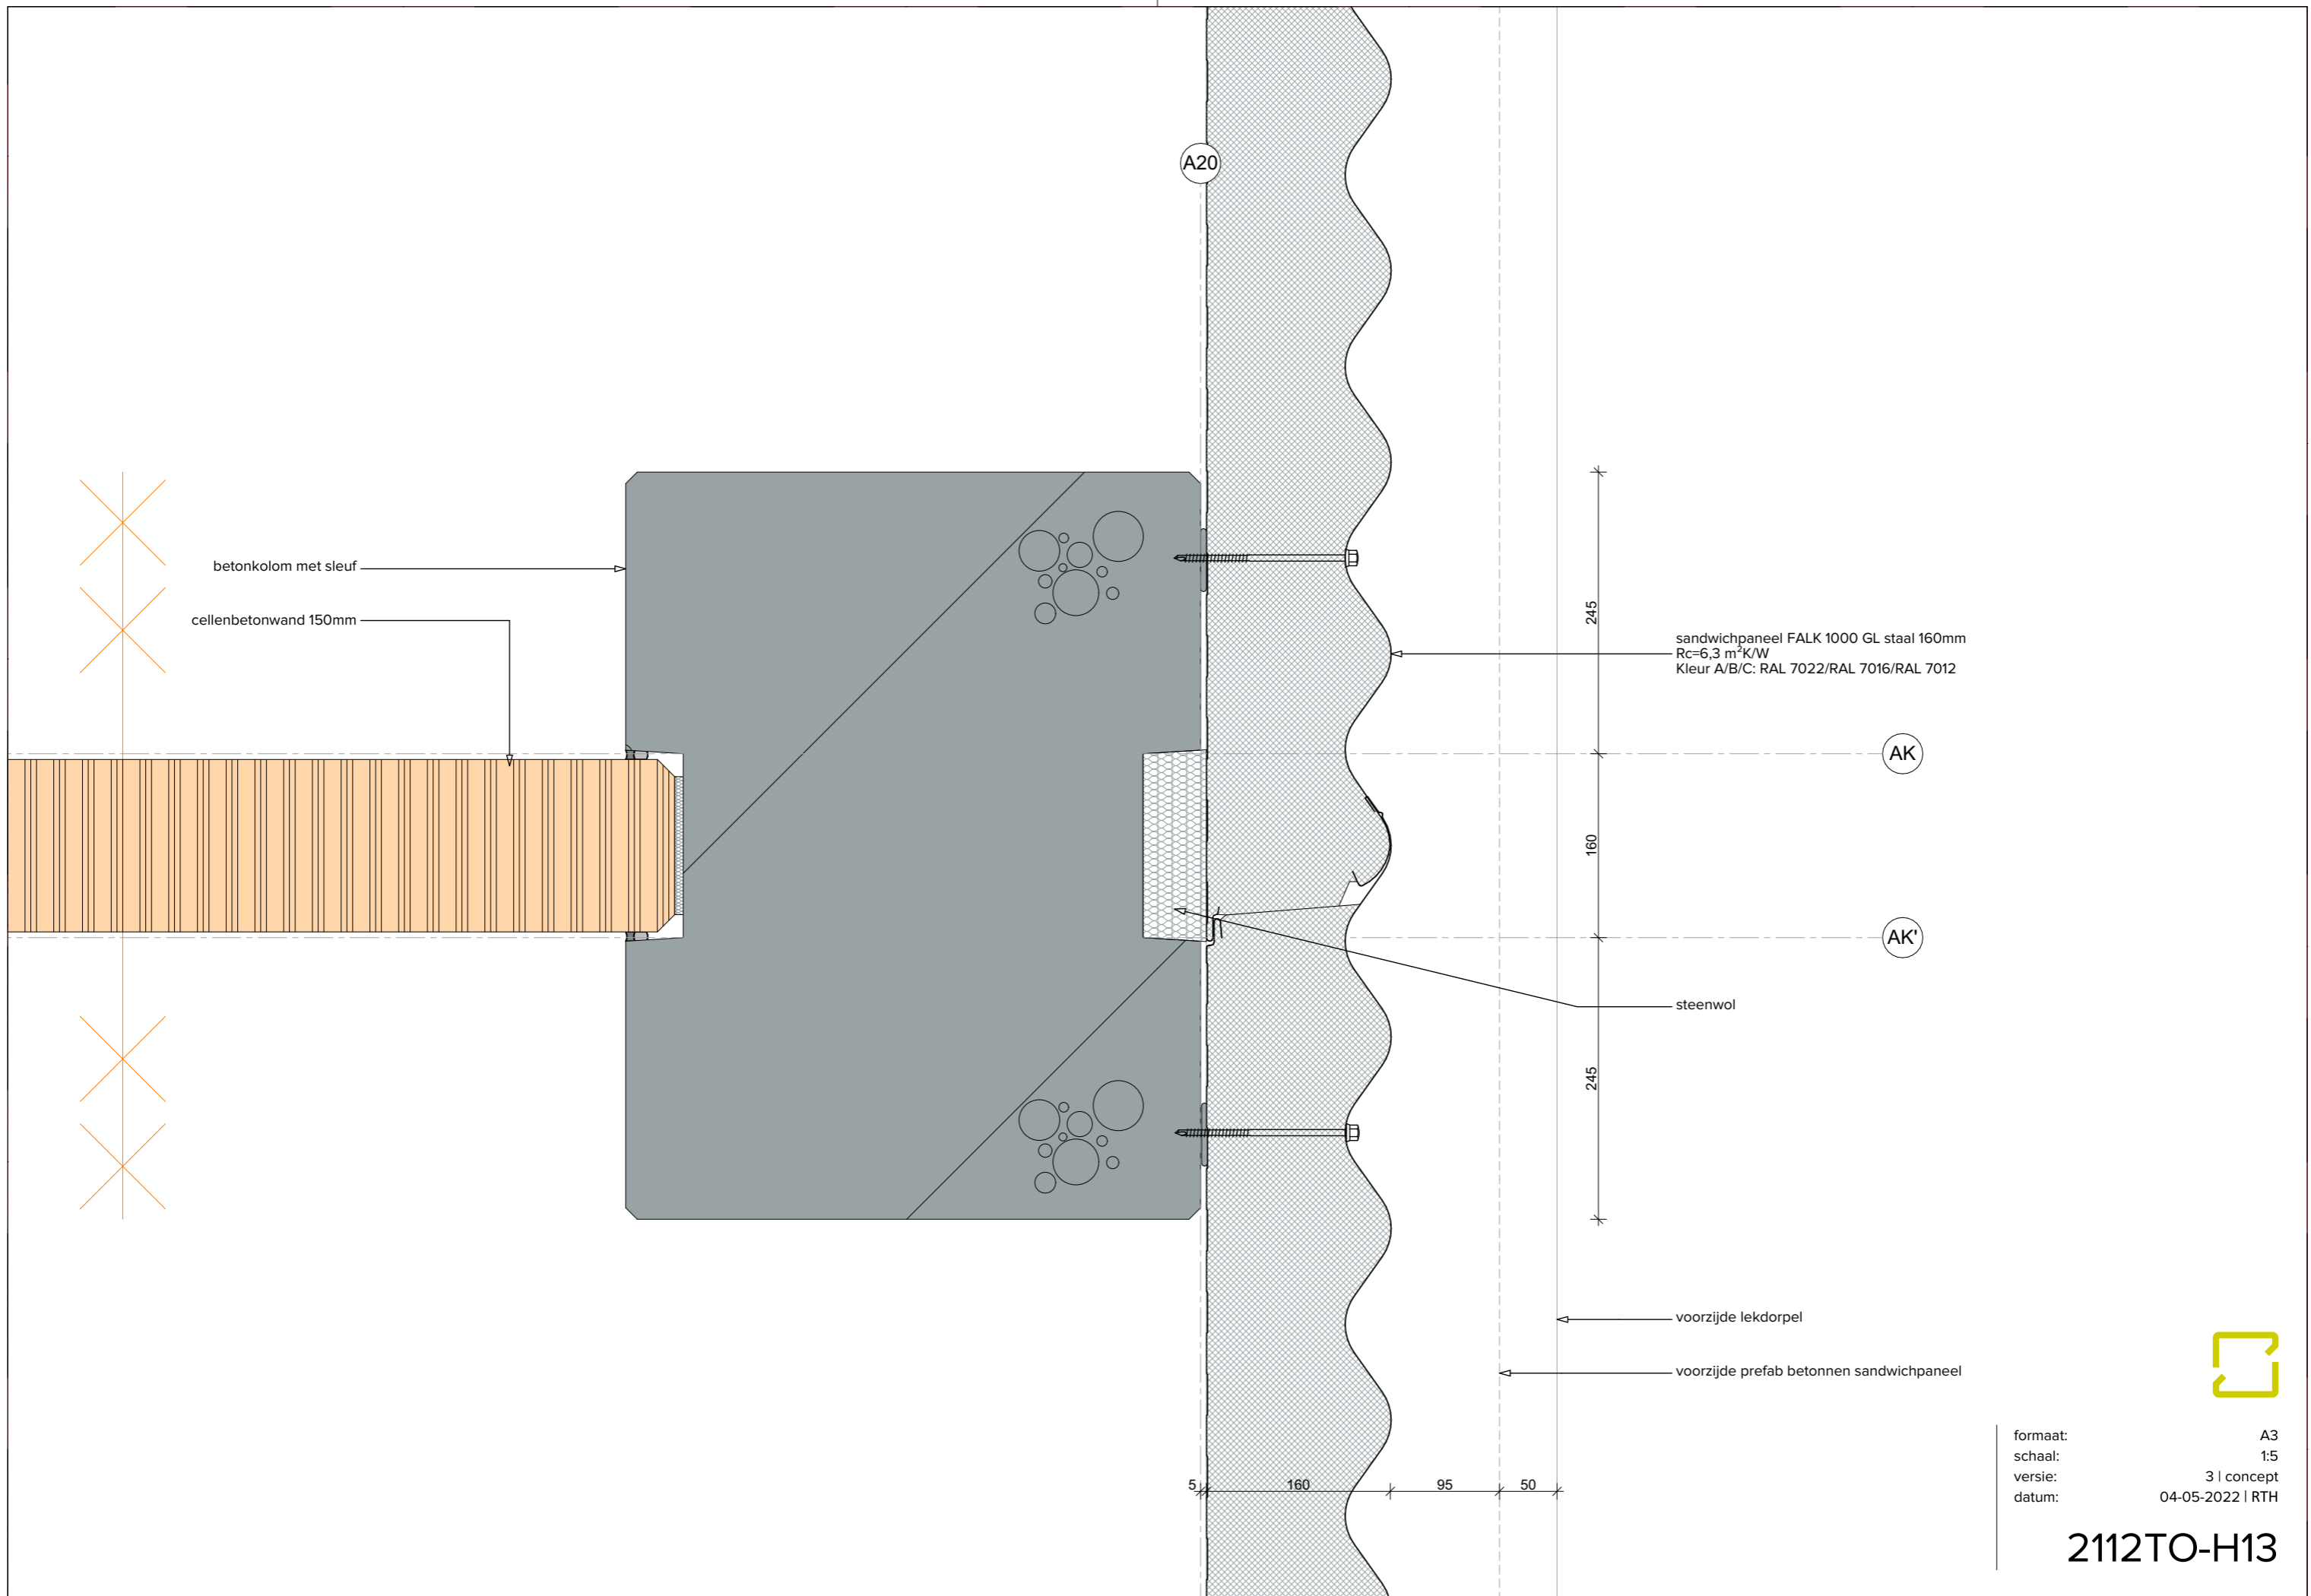

betonkolom met sleuf

cellenbetonwand 150mm

A20

sandwichpaneel FALK 1000 GL staal 160mm
 Rc=6,3 m²K/W
 Kleur A/B/C: RAL 7022/RAL 7016/RAL 7012

AK

AK'

steenwol

voorzijde lekdorpel


voorzijde prefab betonnen sandwichpaneel

formaat:
 schaal:
 versie:
 datum:

A3
 1:5
 3 | concept
 04-05-2022 | RTH

2112TO-H13

sandwichpaneel FALK 1060 WB MR 100mm
Rc=4,7 m²K/W
Kleur A/B/C: RAL 7022/RAL 7016/RAL 7012

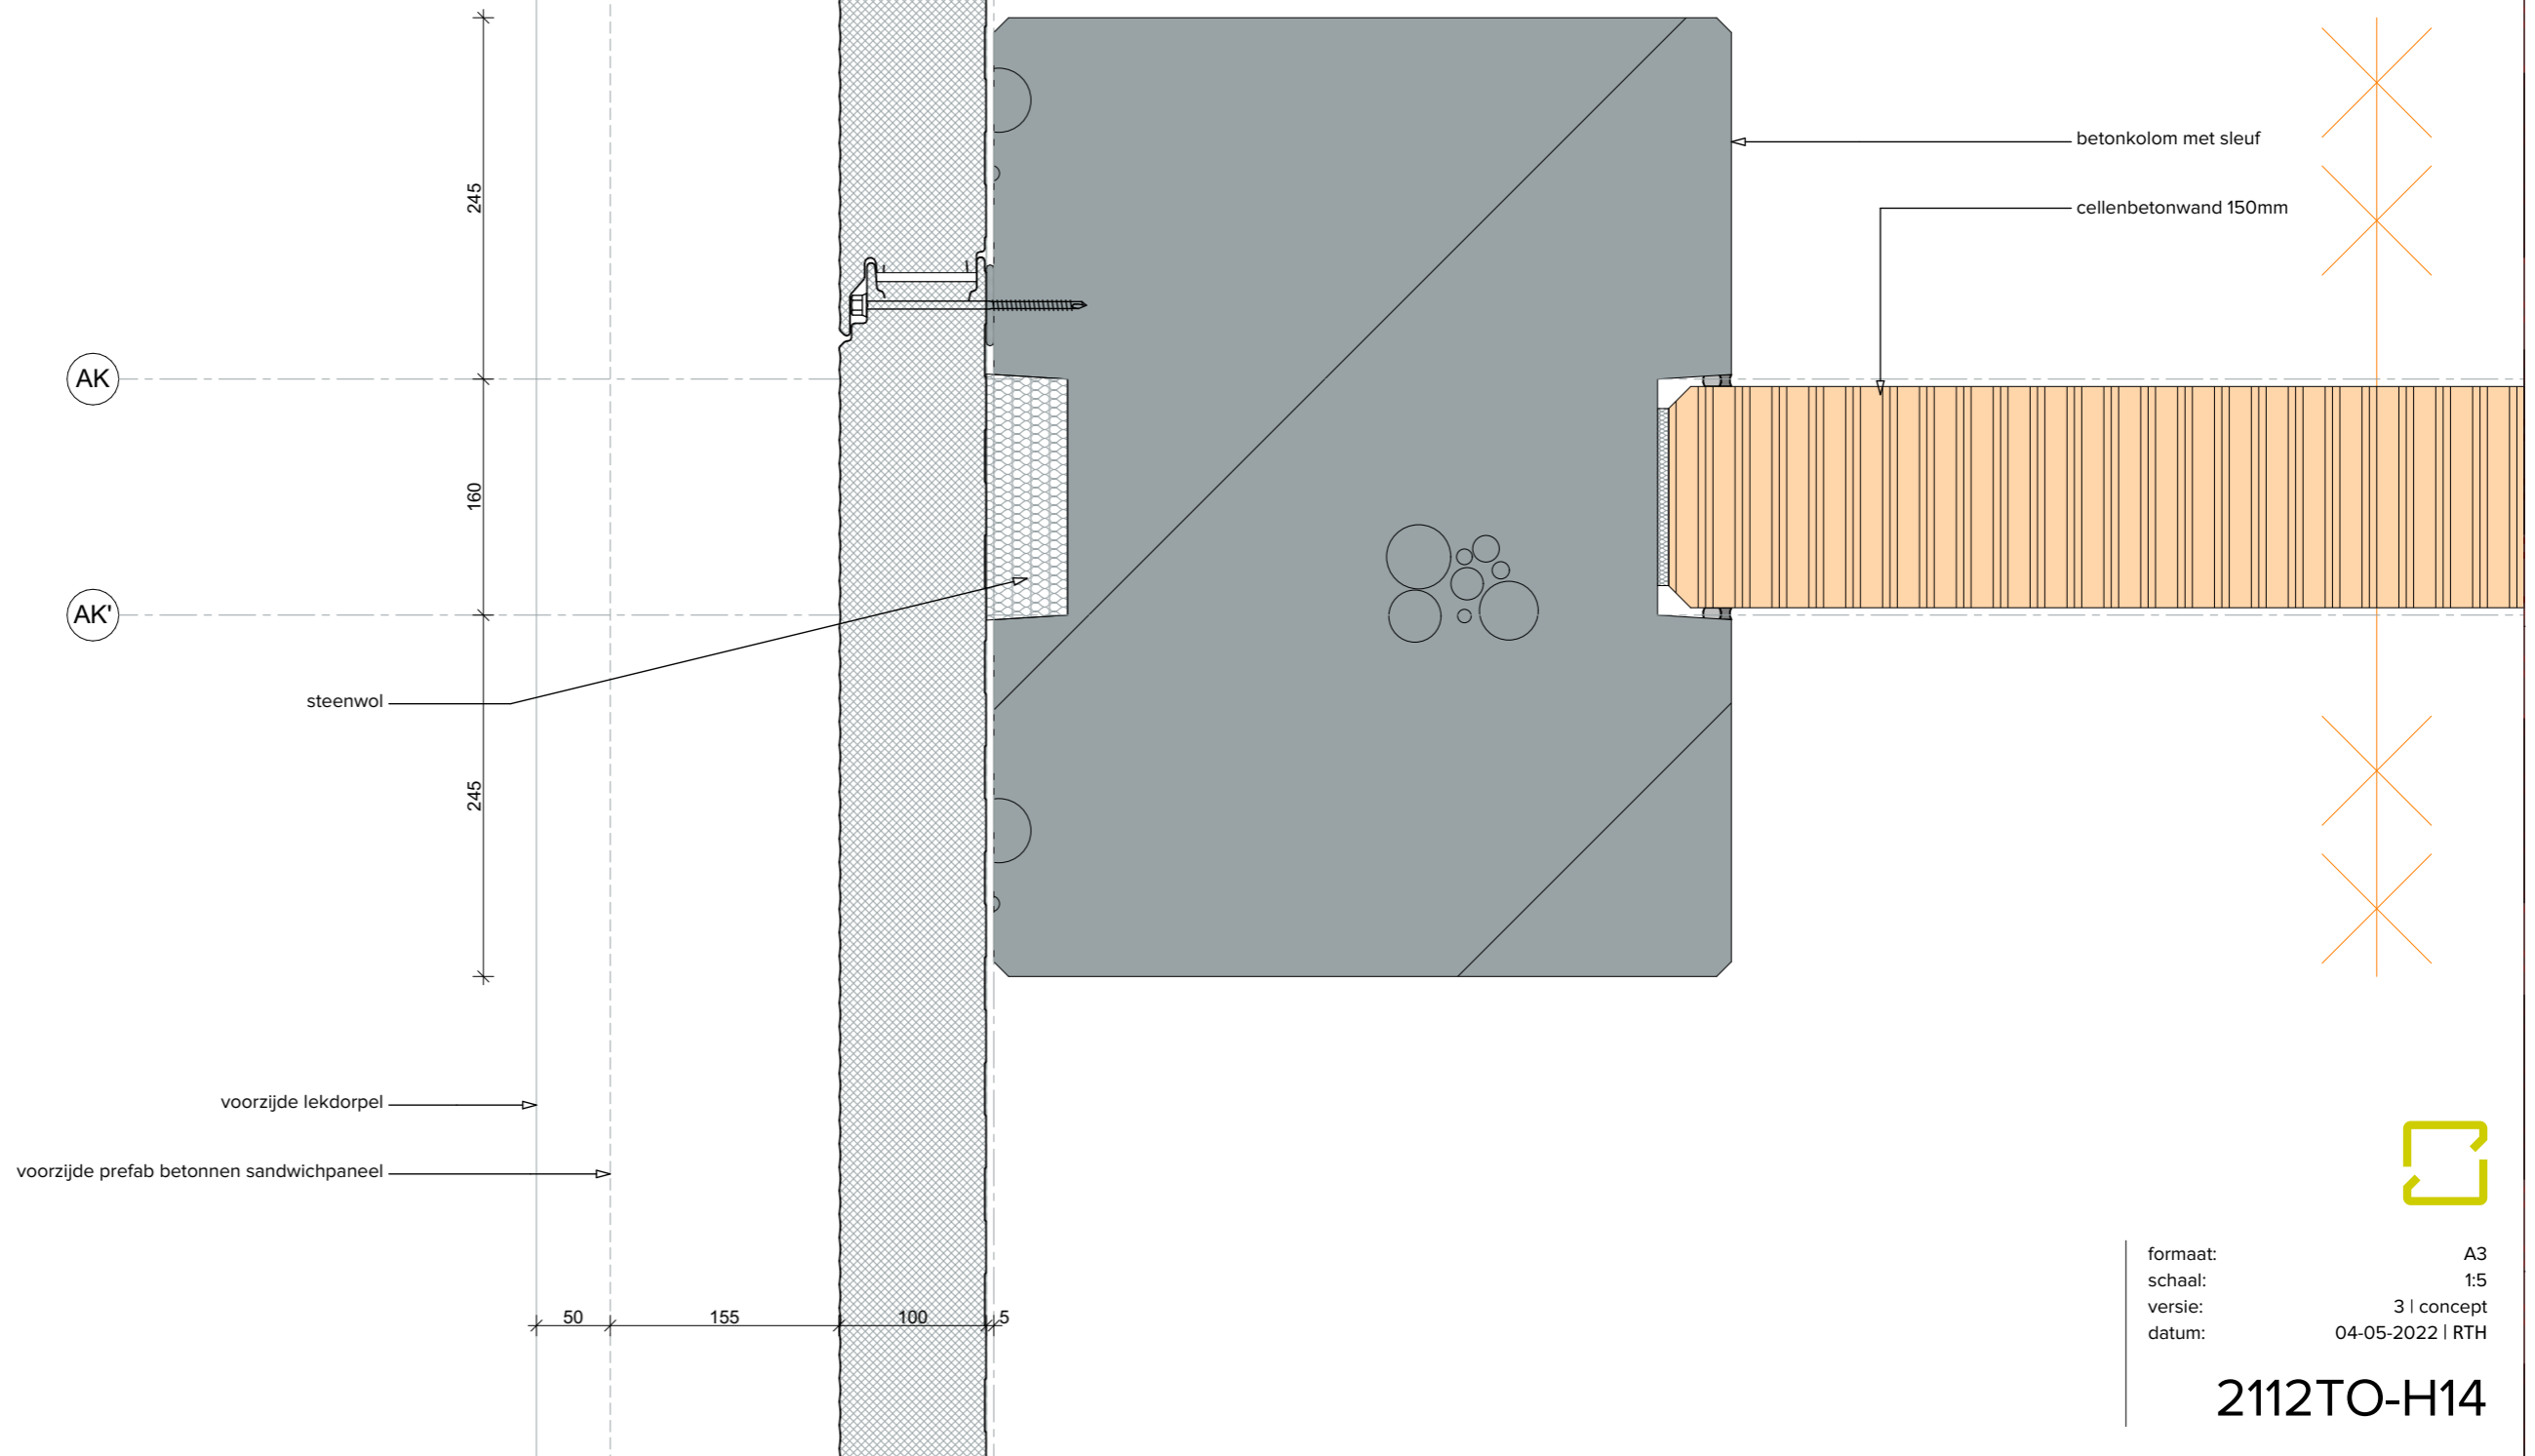

formaat: A3
schaal: 1:5
versie: 3 | concept
datum: 04-05-2022 | RTH

2112TO-H14

