





begane grond

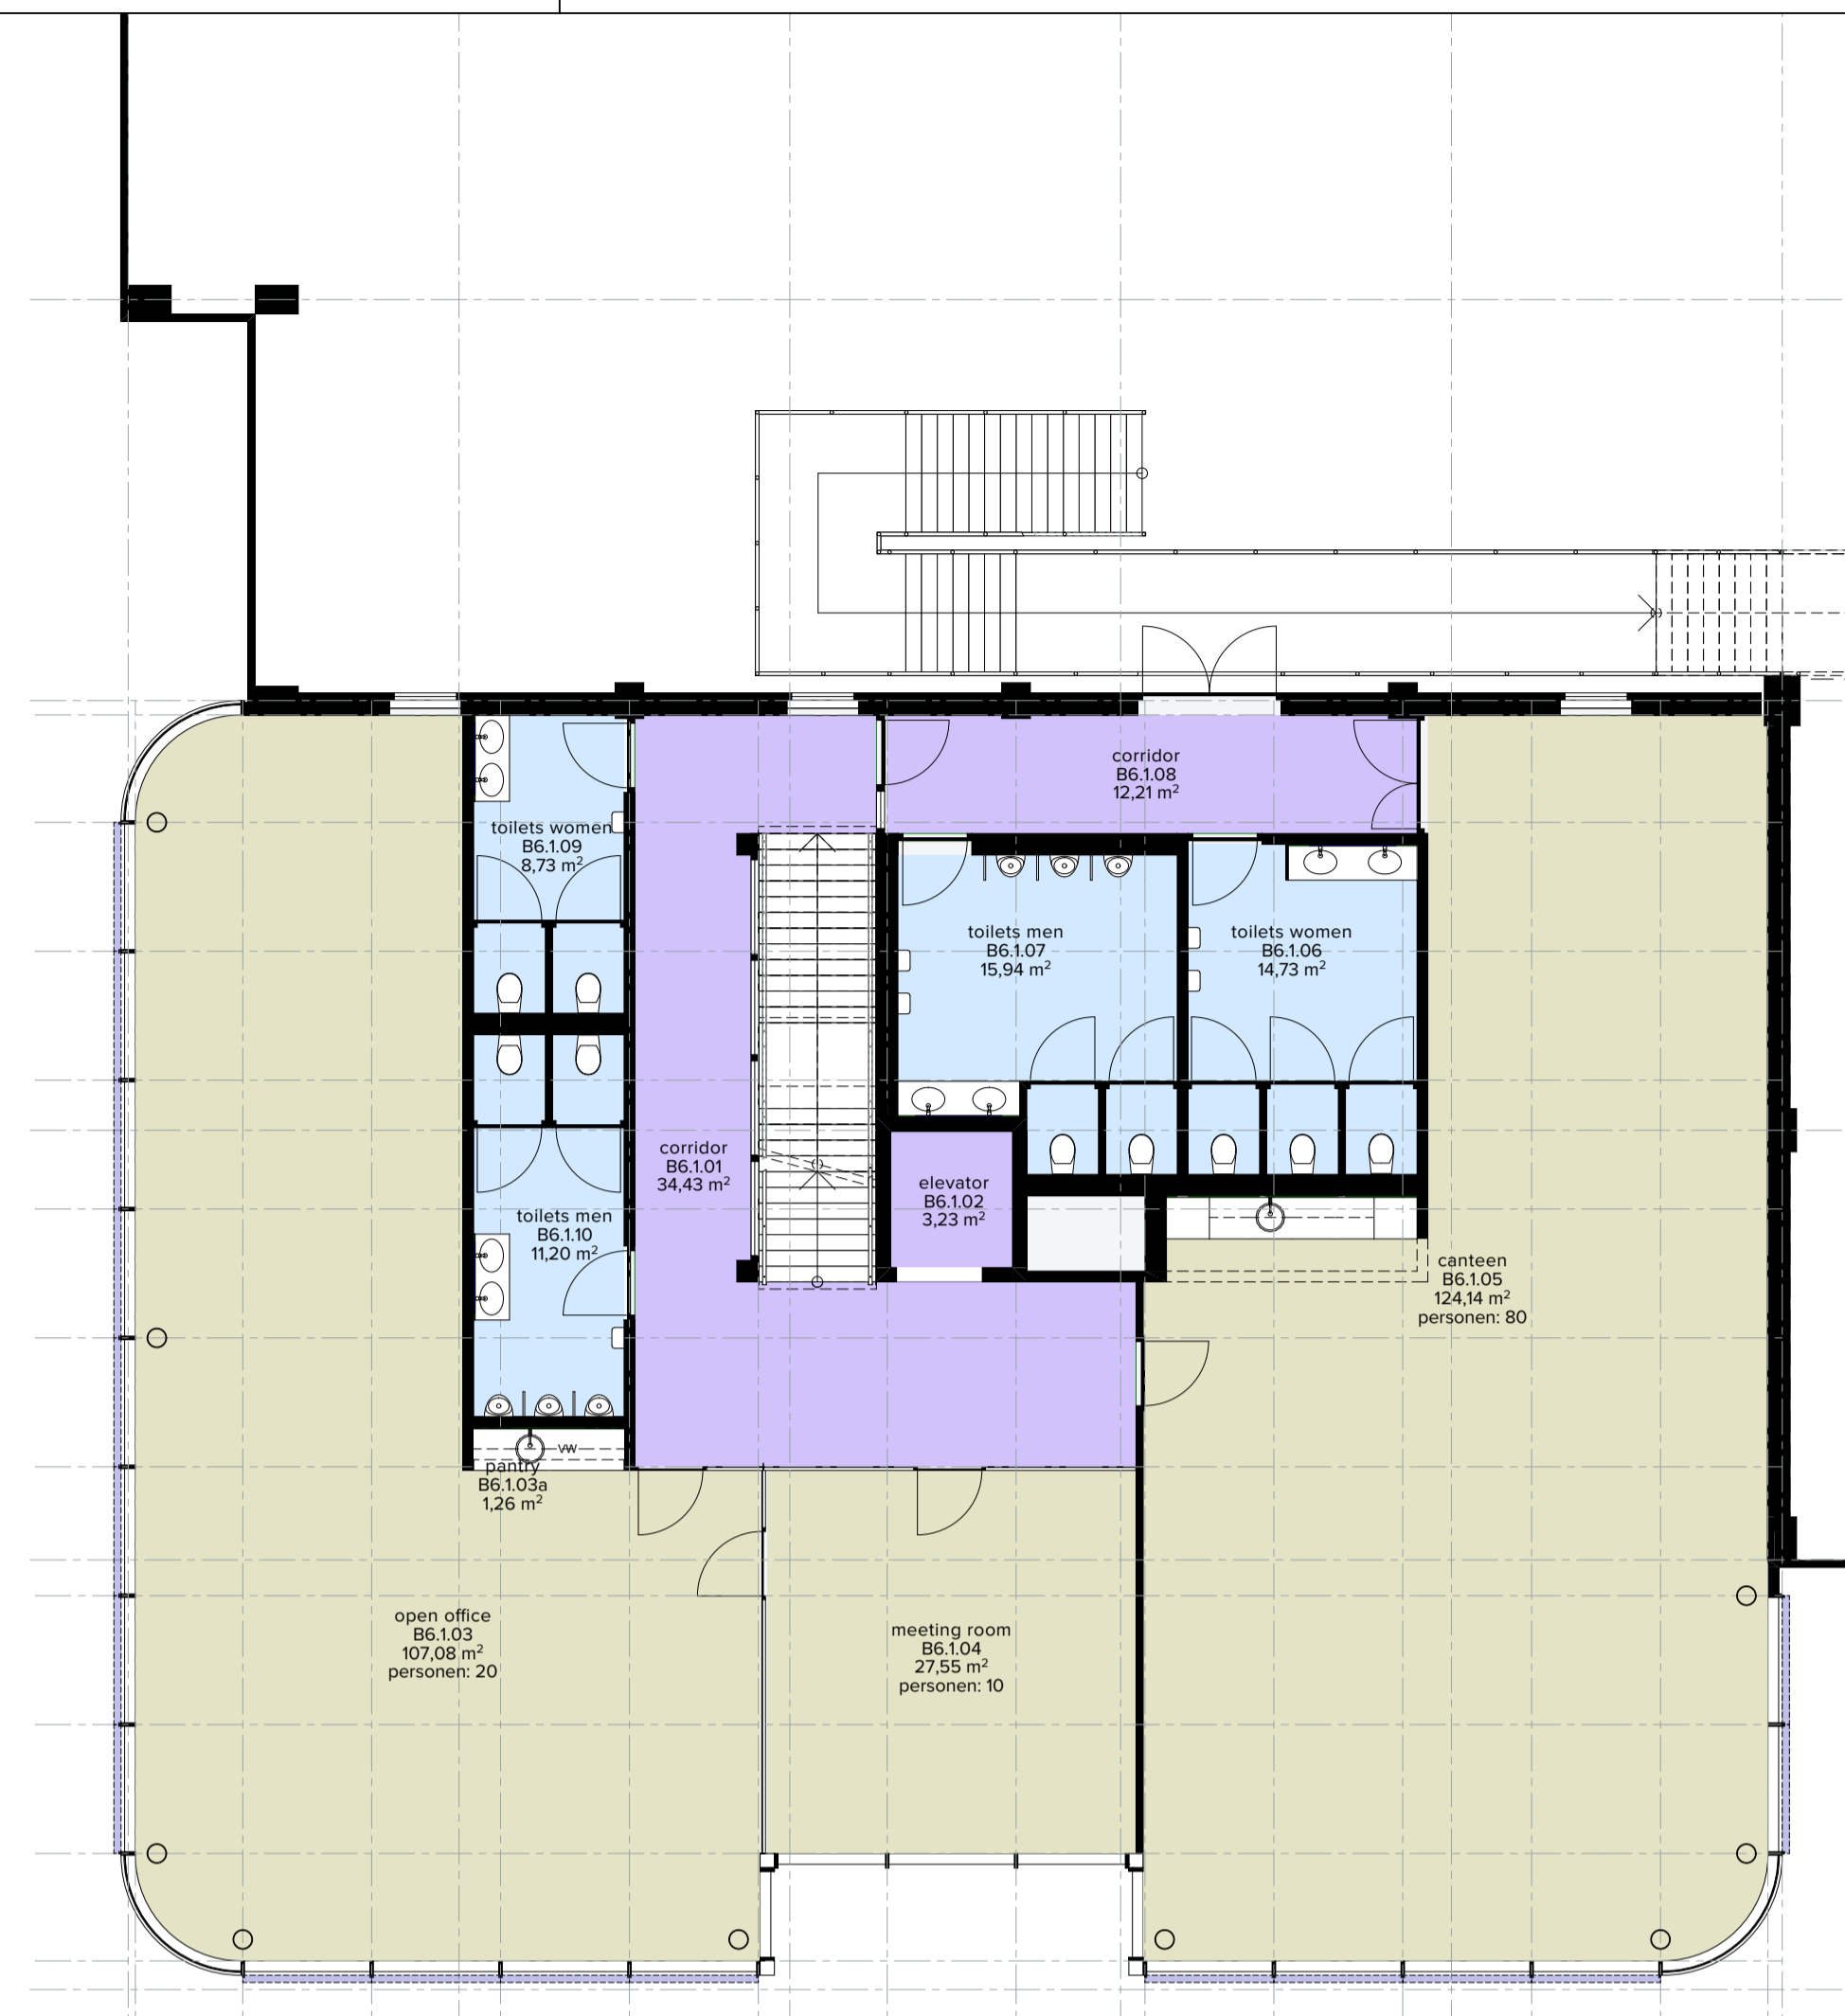

1e verdieping

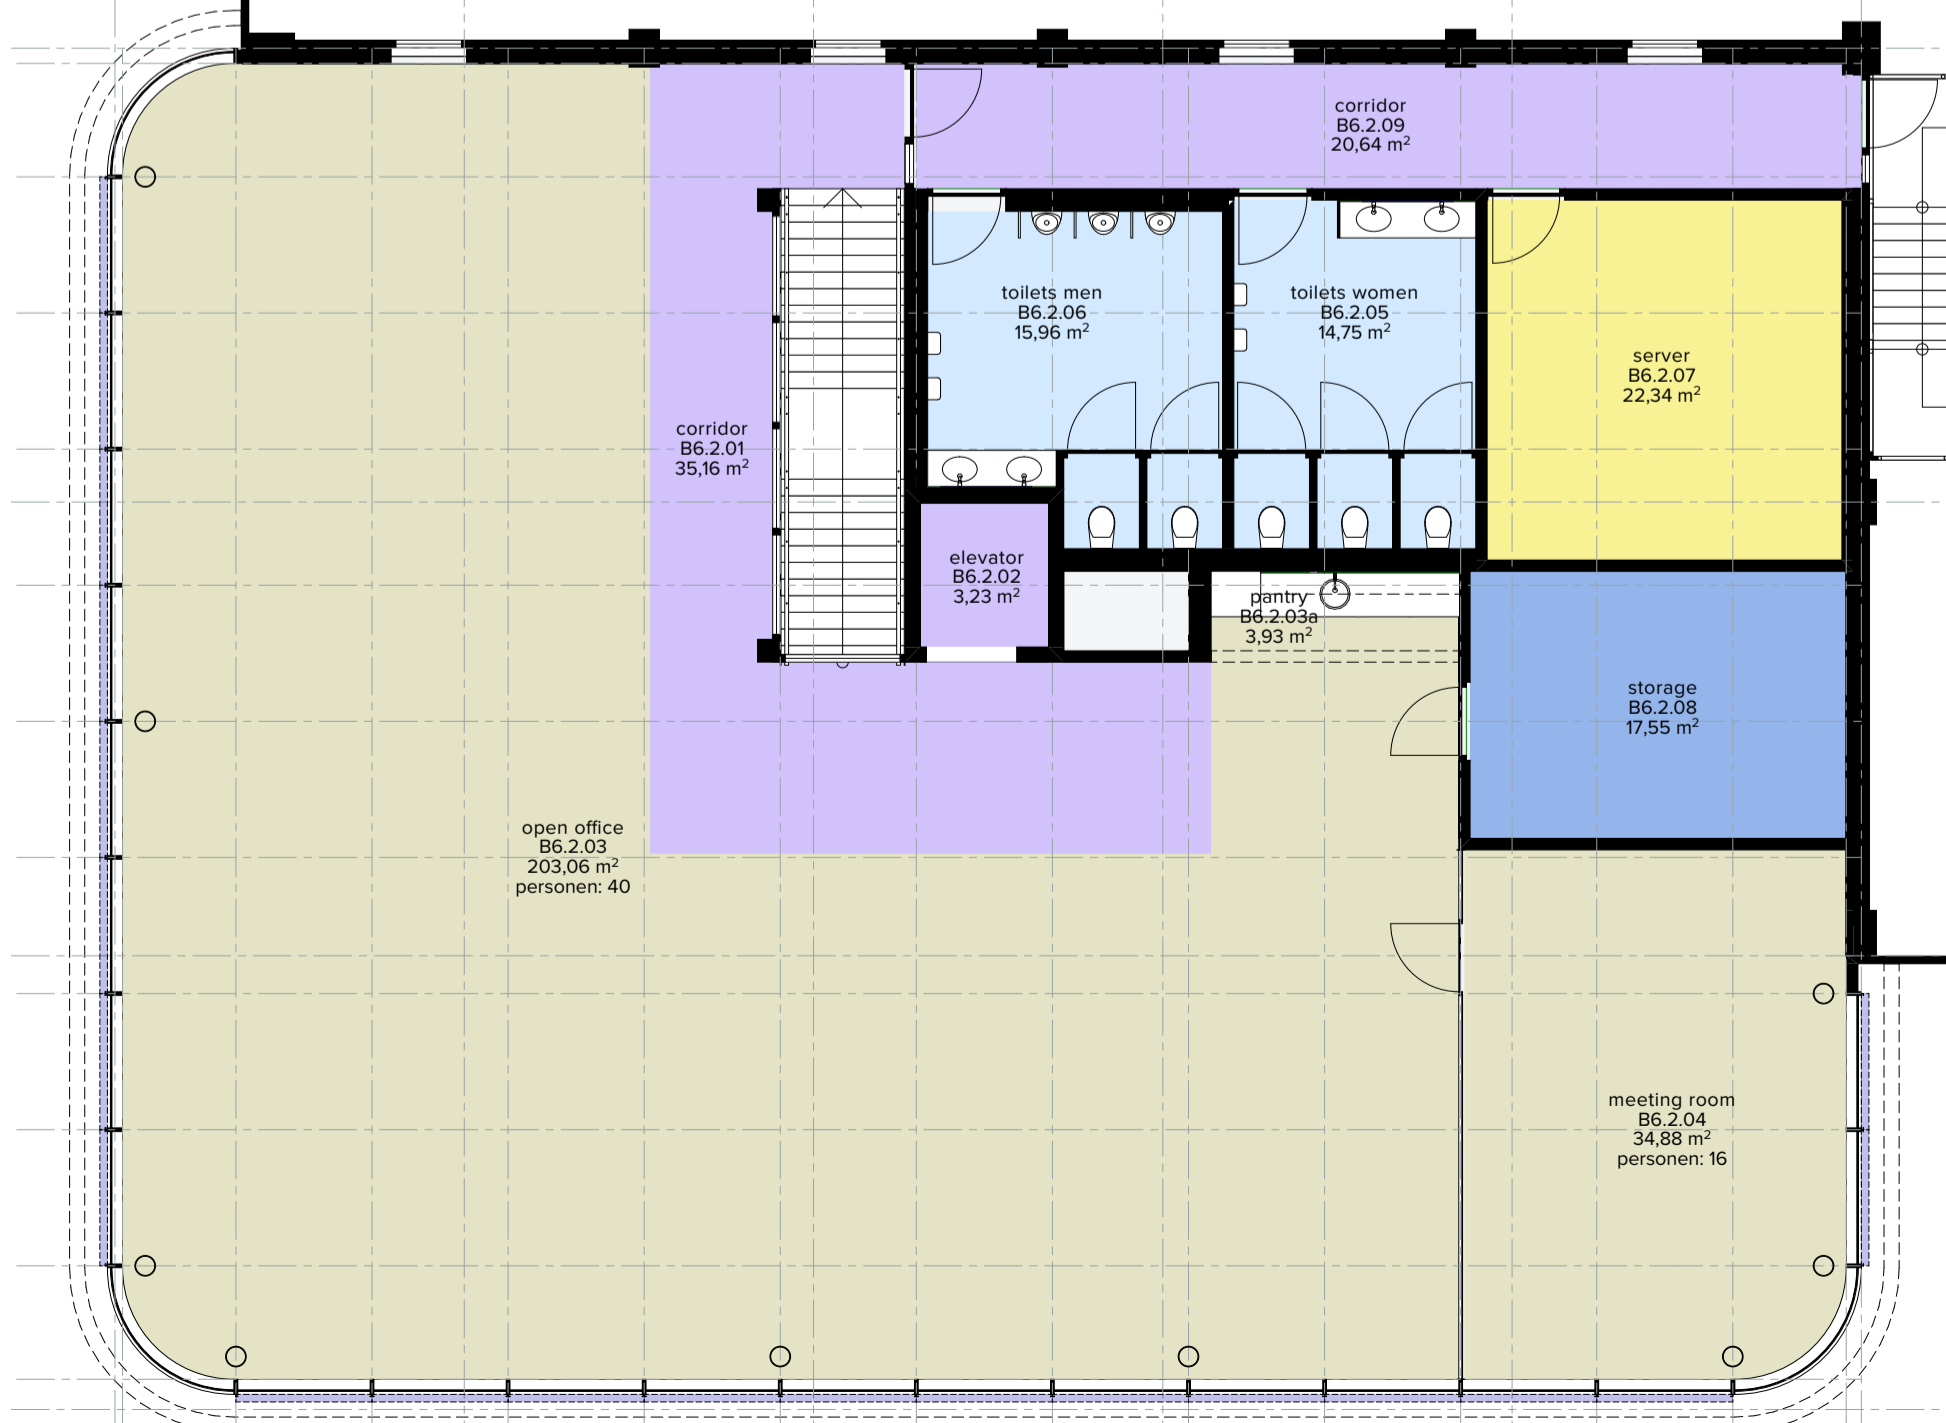

2e verdieping

VBR Verbijsruimten B6					
verdieping	nr.	naam	omschrijving bouwbesluit	personen	oppervlak
<b>begane grond</b>					
	B6.0.01	entrance	Verkeersruimte	0	43,11
	B6.0.01a	waiting area	Verbijsruimte	2	11,93
	B6.0.02	elevator	Verkeersruimte	0	3,23
	B6.0.03	corridor	Verkeersruimte	0	5,95
	B6.0.03a	pantry	Verbijsruimte	0	1,08
	B6.0.04	toilets office	Toiletruimte	0	11,65
	B6.0.05	meeting room	Verbijsruimte	6	15,95
	B6.0.06	open office	Verbijsruimte	8	70,49
	B6.0.07	reception	Verbijsruimte	2	26,79
	B6.0.08	drivers	Verbijsruimte	2	23,77
	B6.0.08a	toilet drivers	Toiletruimte	0	1,67
	B6.0.09	corridor	Verkeersruimte	0	19,59
	B6.0.10	MVA	Toiletruimte	0	3,63
	B6.0.11	storage	Bergruimte	0	1,91
	B6.0.12	lockers women	Kleedruimte	0	37,63
	B6.0.13	lockers men	Kleedruimte	0	46,53
	B6.0.14	toilets men	Toiletruimte	0	19,44
	B6.0.15	toilets women	Toiletruimte	0	17,82
	B6.0.OVK.1	OVK 1	Technische ruimte	0	0,95
	WB6.0.01	WAREHOUSE B6	Bergruimte	101	20.208,15
	WB6.0.02	EXPEDITE B6	Bergruimte	38	1.880,01
	WB6.0.03	SPRINKLER / POMPROOM B5/B6/C7	Bergruimte	0	261,82
	WB6.0.03	WST3a BREEAM	Bergruimte	0	27,19
	WB6.0.04	escape stair B6	Bergruimte	0	14,50
	WB6.0.05	escape stair B6	Bergruimte	0	14,50
					22.769,29 m <sup>2</sup>
<b>1e verdieping</b>					
	B6.1.01	corridor	Verkeersruimte	0	34,43
	B6.1.02	elevator	Verkeersruimte	0	3,23
	B6.1.03	open office	Verbijsruimte	20	107,08
	B6.1.03a	pantry	Verbijsruimte	0	1,26
	B6.1.04	meeting room	Verbijsruimte	10	27,55
	B6.1.05	canteen	Verbijsruimte	80	124,14
	B6.1.06	toilets women	Toiletruimte	0	14,73
	B6.1.07	toilets men	Toiletruimte	0	15,94
	B6.1.08	corridor	Verkeersruimte	0	12,21
	B6.1.09	toilets women	Toiletruimte	0	8,73
	B6.1.10	toilets men	Toiletruimte	0	11,20
					360,50 m <sup>2</sup>
<b>mezzanine</b>					
	WB6.M.01	MEZZANINE B6	Bergruimte	39	1.940,09
					1.940,09 m <sup>2</sup>
<b>2e verdieping</b>					
	B6.2.01	corridor	Verkeersruimte	0	35,16
	B6.2.02	elevator	Verkeersruimte	0	3,23
	B6.2.03	open office	Verbijsruimte	40	203,06
	B6.2.03a	pantry	Verbijsruimte	0	3,93
	B6.2.04	meeting room	Verbijsruimte	16	34,88
	B6.2.05	toilets women	Toiletruimte	0	14,75
	B6.2.06	toilets men	Toiletruimte	0	15,96
	B6.2.07	server	Technische ruimte	0	22,34
	B6.2.08	storage	Bergruimte	0	17,55
	B6.2.09	corridor	Verkeersruimte	0	20,64
					371,50 m <sup>2</sup>
					25.441,38 m <sup>2</sup>