





begane grond

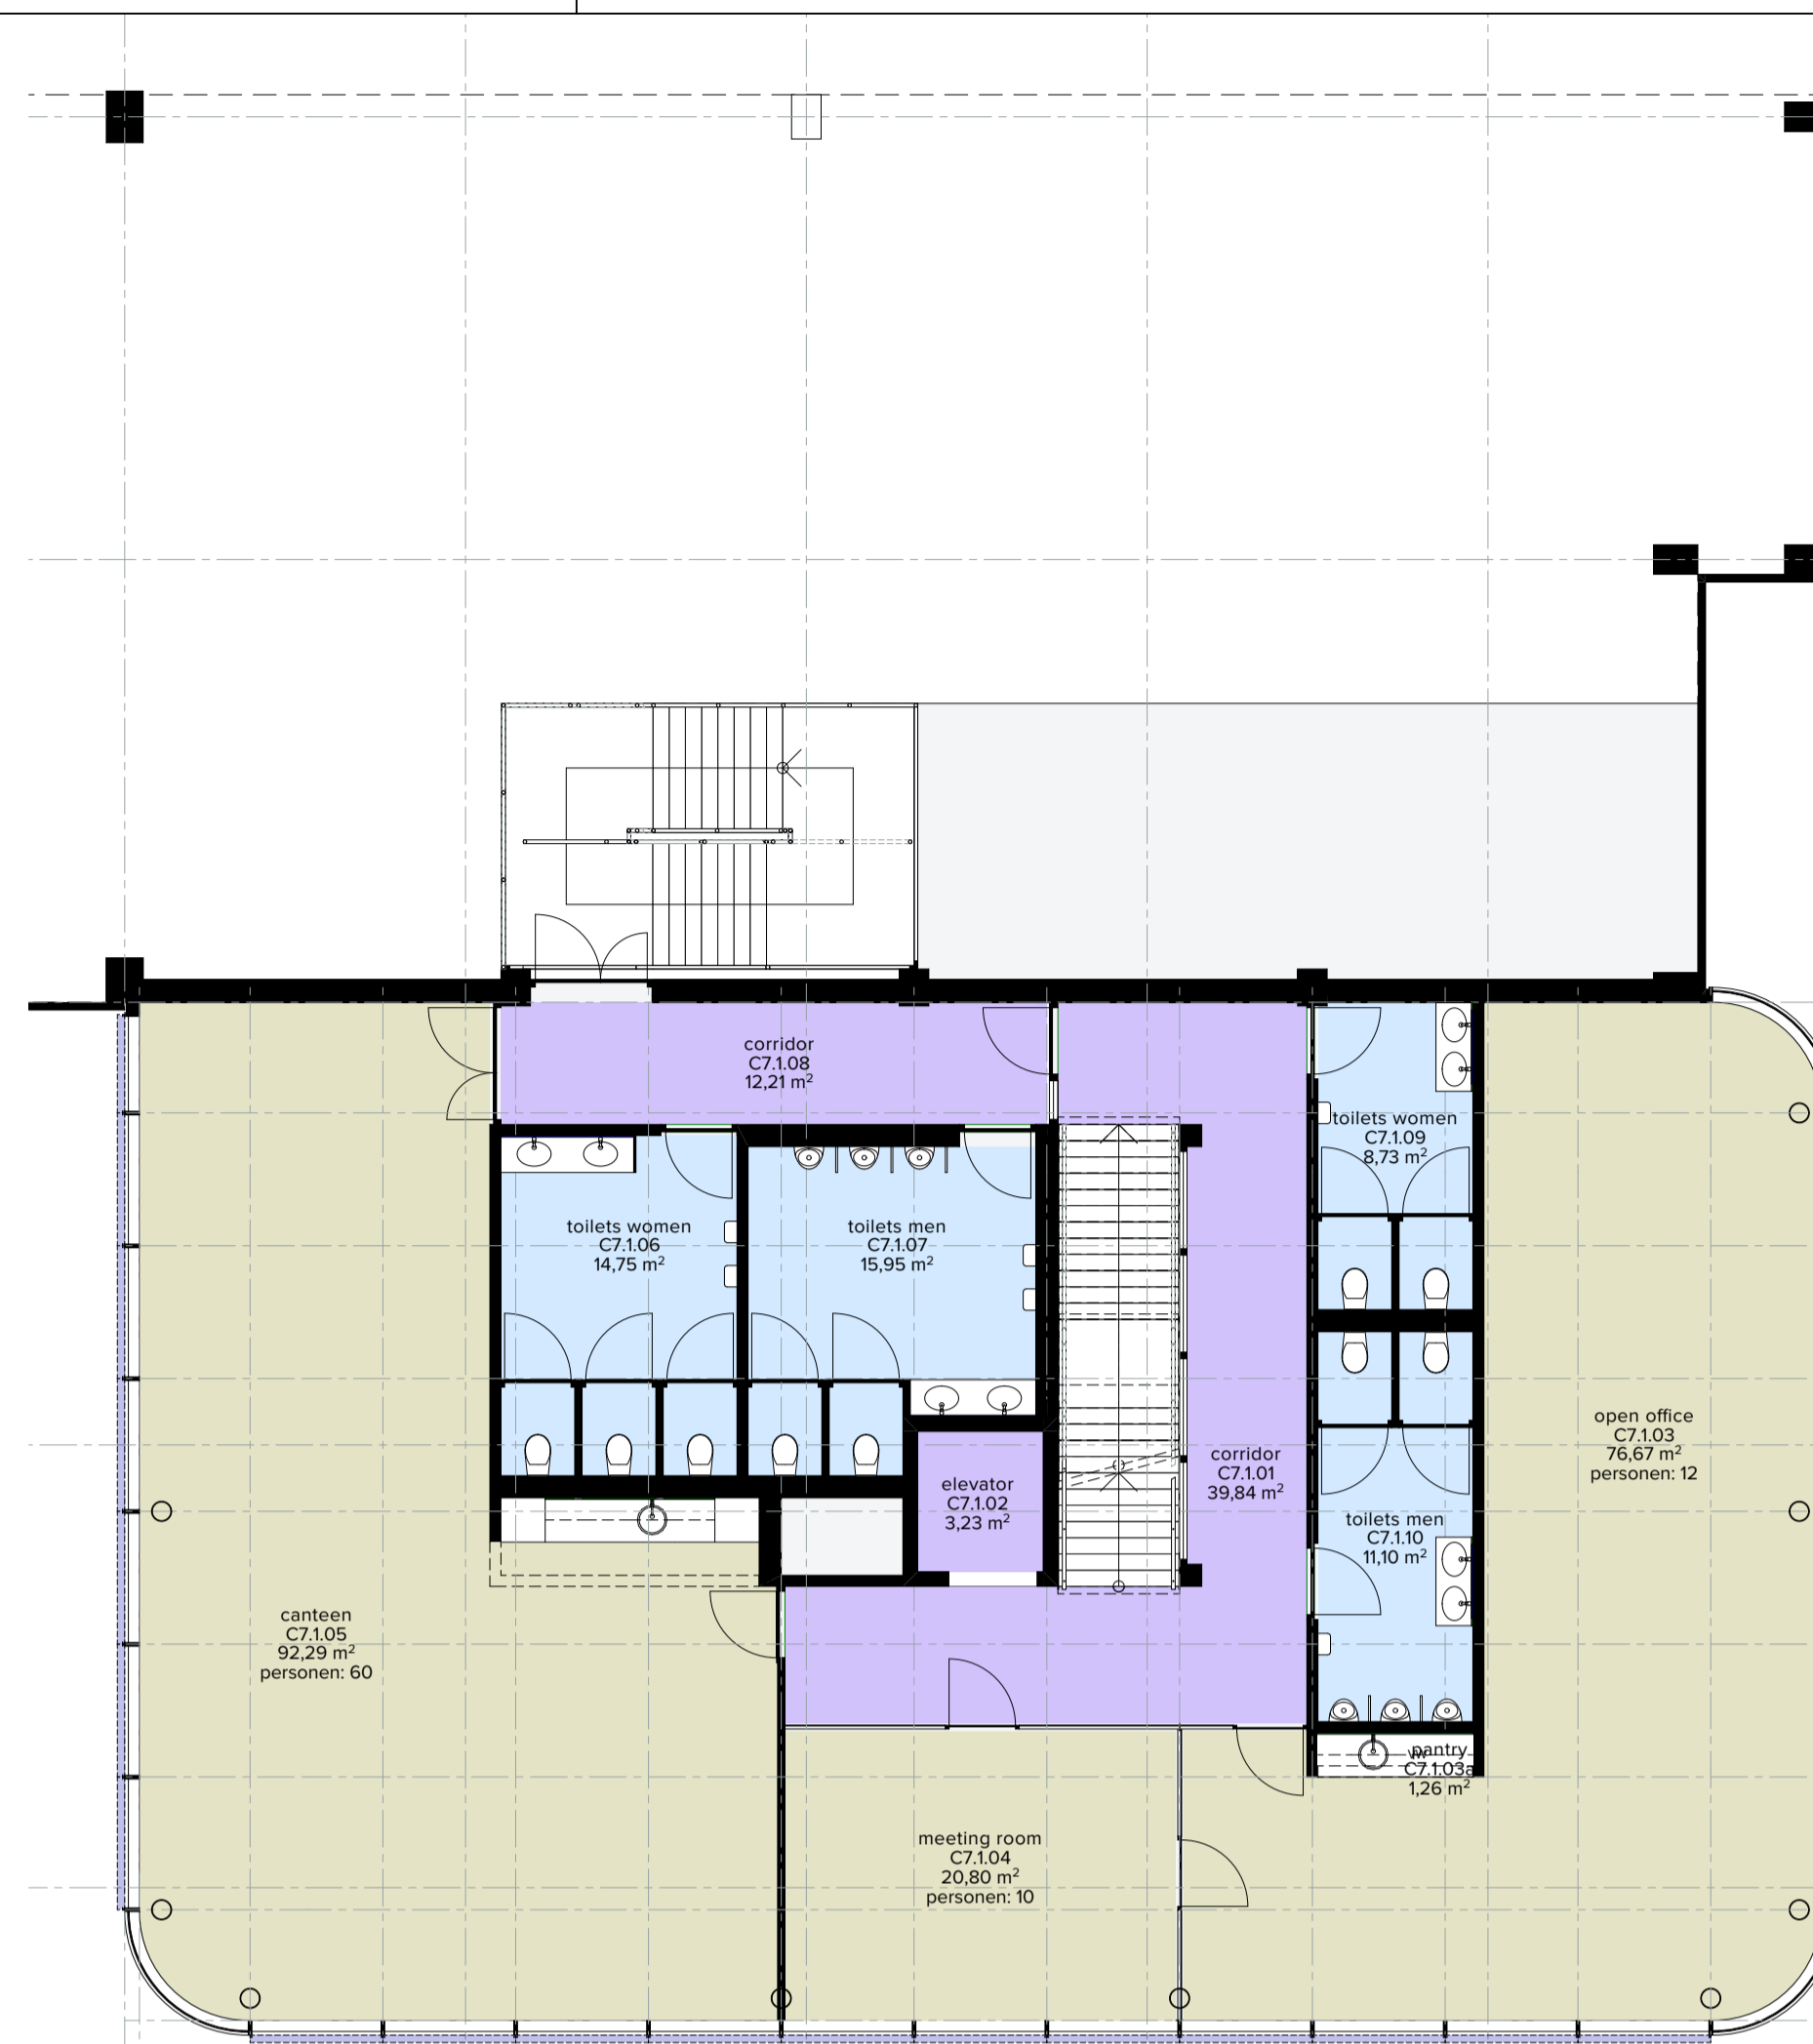

1e verdieping

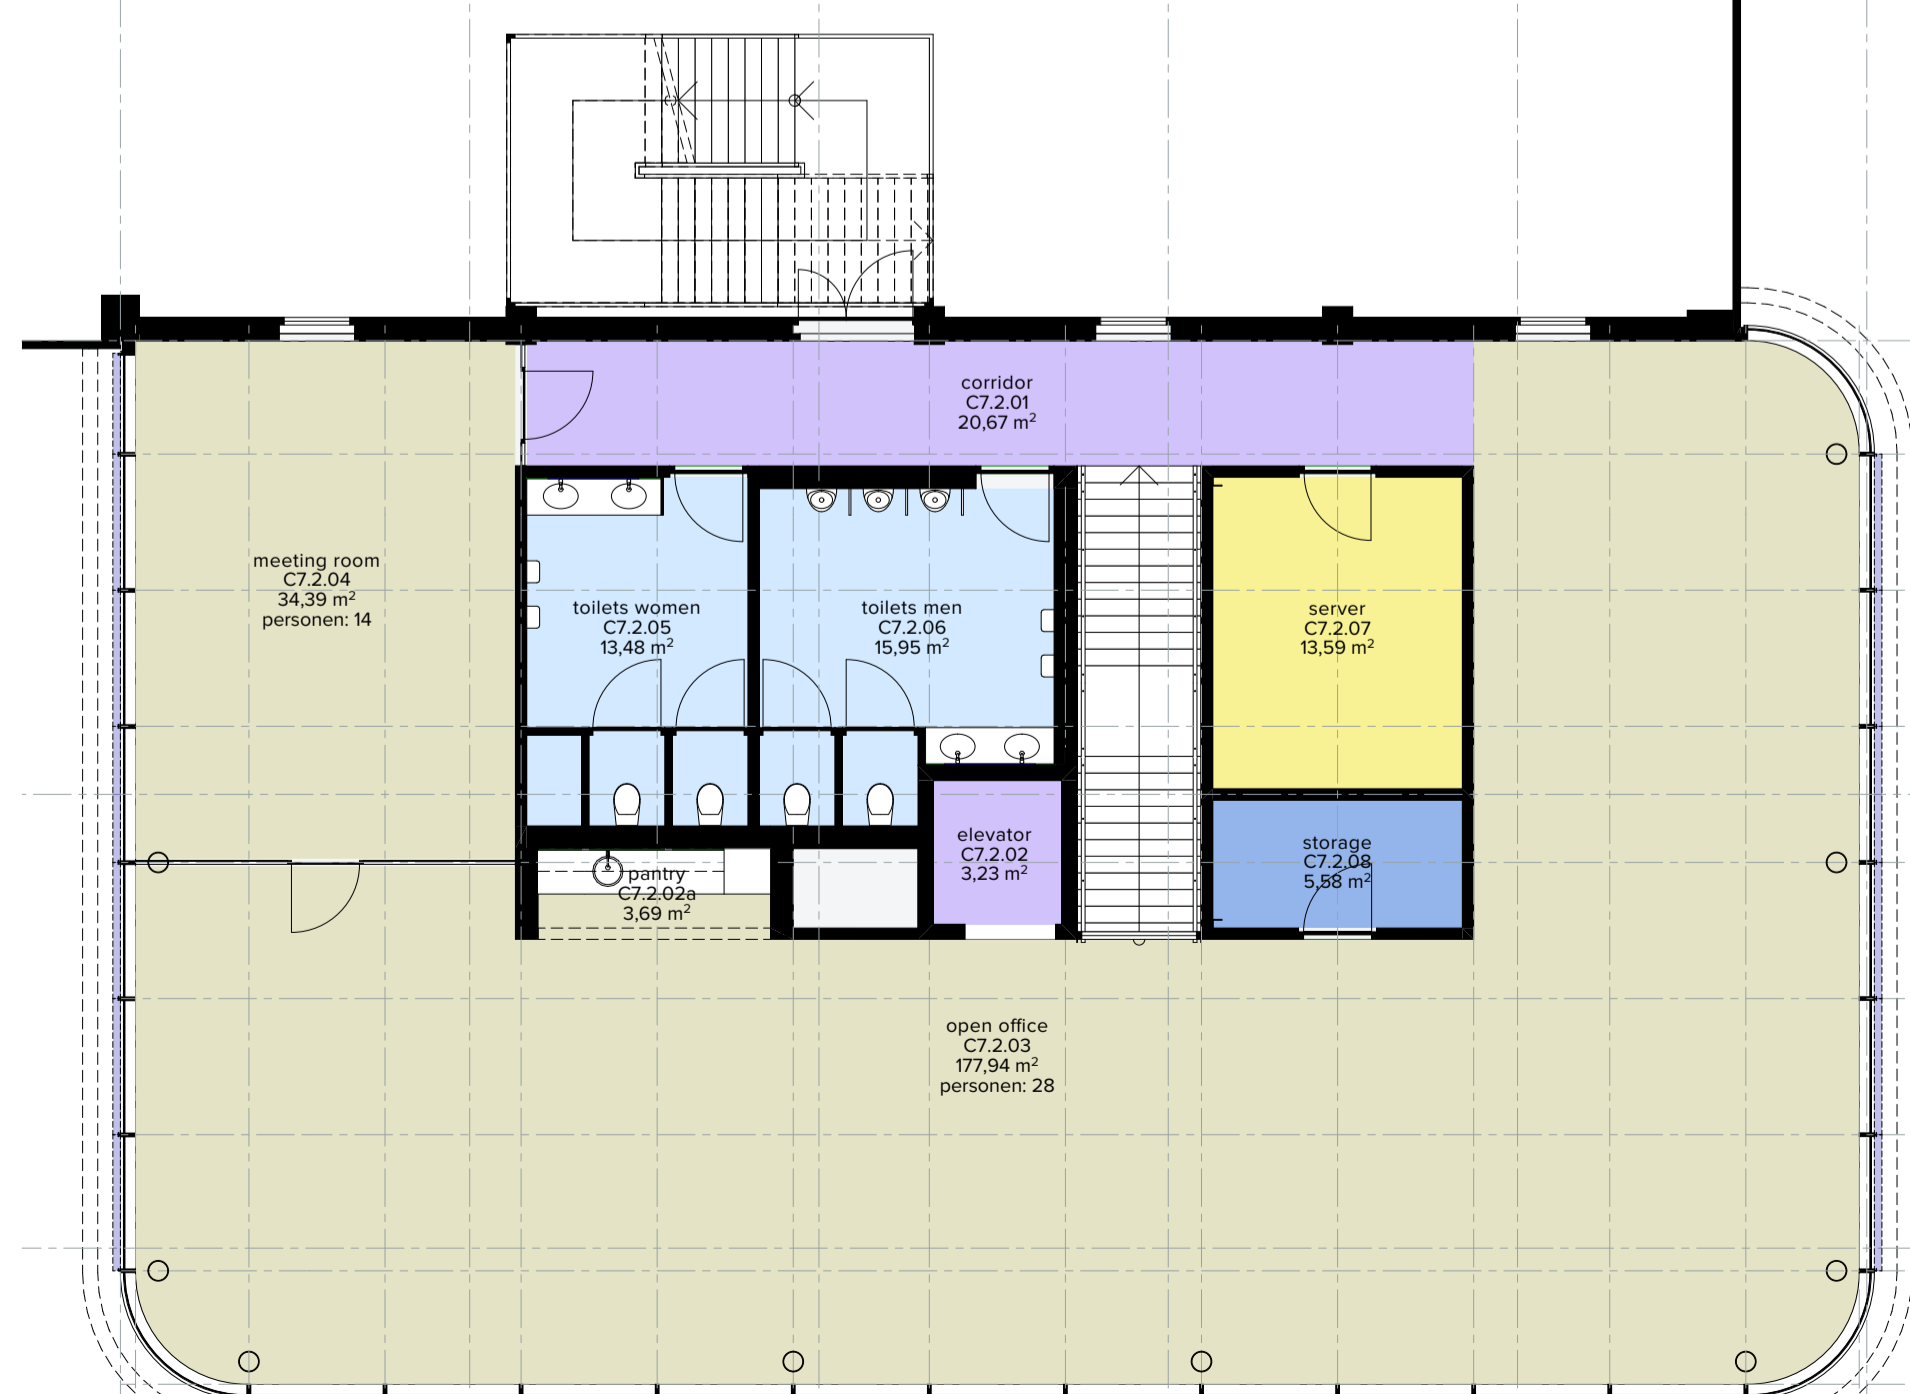

2e verdieping

VBR Verblijfsruimten C					
verdieping	nr.	naam	omschrijving bouwbesluit	personen	oppervlak
begane grond					
	C7.0.01	entrance	Verkeersruimte	0	23,67
	C7.0.01a	waiting area	Verlijfsruimte	2	11,02
	C7.0.02	elevator	Verkeersruimte	0	3,23
	C7.0.03	corridor	Verkeersruimte	0	5,86
	C7.0.03a	pantry	Verlijfsruimte	0	1,08
	C7.0.04	toilets office	Toiletruimte	0	11,65
	C7.0.05	meeting room	Verlijfsruimte	6	16,07
	C7.0.06	open office	Verlijfsruimte	8	52,43
	C7.0.07	reception	Verlijfsruimte	6	55,82
	C7.0.08	drivers	Verlijfsruimte	2	19,82
	C7.0.08a	toilet drivers	Toiletruimte	0	1,75
	C7.0.09	corridor	Verkeersruimte	0	13,40
	C7.0.10	MIVA	Toiletruimte	0	3,63
	C7.0.11	storage	Bergruimte	0	1,91
	C7.0.12	lockers women	Kleedruimte	0	27,03
	C7.0.13	lockers men	Kleedruimte	0	36,10
	C7.0.14	toilets men	Toiletruimte	0	20,06
	C7.0.15	toilets women	Toiletruimte	0	14,99
	C7.0.OVK.1	OVK.1	Technische ruimte	0	0,93
	WC7.0.01	WAREHOUSE C7	Bergruimte	46	9.124,15
	WC7.0.02	EXPEDITE C7	Bergruimte	34	1.697,07
	WC7.0.03	WST3a BREEAM	Bergruimte	0	26,45
	WC7.0.04	staircase	Verkeersruimte	0	21,11
	WC7.0.05	escape stair C7	Bergruimte	0	14,50
	WC7.0.06	escape stair C7	Bergruimte	0	16,49
					11.220,22 m ²
1e verdieping					
	C7.1.01	corridor	Verkeersruimte	0	39,84
	C7.1.02	elevator	Verkeersruimte	0	3,23
	C7.1.03	open office	Verlijfsruimte	12	76,67
	C7.1.03a	pantry	Verlijfsruimte	0	1,26
	C7.1.04	meeting room	Verlijfsruimte	10	20,80
	C7.1.05	canteen	Verlijfsruimte	60	92,29
	C7.1.06	toilets women	Toiletruimte	0	14,75
	C7.1.07	toilets men	Toiletruimte	0	15,95
	C7.1.08	corridor	Verkeersruimte	0	12,21
	C7.1.09	toilets women	Toiletruimte	0	8,73
	C7.1.10	toilets men	Toiletruimte	0	11,10
					296,83 m ²
mezzanine					
	WC7.M.01	MEZZANINE C7	Bergruimte	36	1.768,08
	WC7.M.02	technics	Technische ruimte	0	26,73
	WC7.M.03	stair	Verkeersruimte	0	7,63
	WC7.M.04	escape stair C7	Verkeersruimte	0	4,56
	WC7.M.05	escape stair C7	Verkeersruimte	0	4,99
					1.811,99 m ²
2e verdieping					
	C7.2.01	corridor	Verkeersruimte	0	20,67
	C7.2.02	elevator	Verkeersruimte	0	3,23
	C7.2.02a	pantry	Verlijfsruimte	0	3,69
	C7.2.03	open office	Verlijfsruimte	28	177,94
	C7.2.04	meeting room	Verlijfsruimte	14	34,39
	C7.2.05	toilets women	Toiletruimte	0	13,48
	C7.2.06	toilets men	Toiletruimte	0	15,95
	C7.2.07	server	Technische ruimte	0	13,59
	C7.2.08	storage	Bergruimte	0	5,88
					288,52 m ²
					13.617,56 m ²



architecten BNA
 Kloofgebouw 266
 5617 AC Eindhoven
 +31 (0)40 714630
 info@stripesarchitects.nl
 www.stripesarchitects.nl

DC GLP
 Colyse Hoefdijk te Nuemen
 l.o.v. GLP Eindhoven Coöperatief U.A.
 bouwbesluit
 verblijfsruimten kantoor C7

formaat: A1
 schaal: 1:100, 1:1
 versie: 2 | vergunning
 datum: 27-07-2021 | RTH

2112DO-VBR-C7

Deze tekening blijft eigendom van stripesarchitects en mag zonder onze schriftelijke toestemming niet worden gekopieerd, noch aan derden worden verstrekt, of ter inzage worden gegeven.