




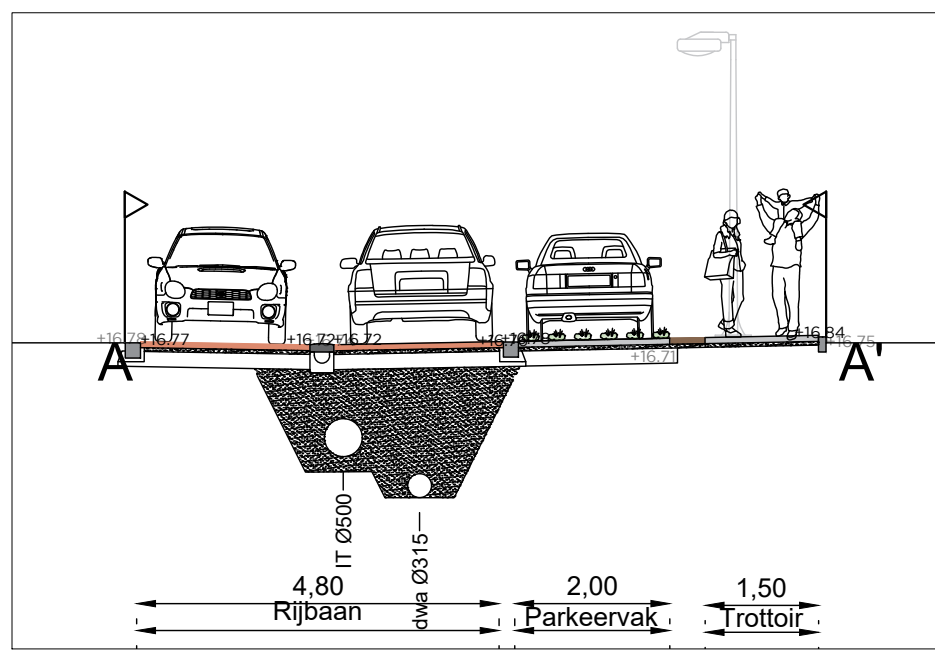


▲ Toekomstbeeld, ter hoogte van Slingerbos 5 richting kruising Koningshof

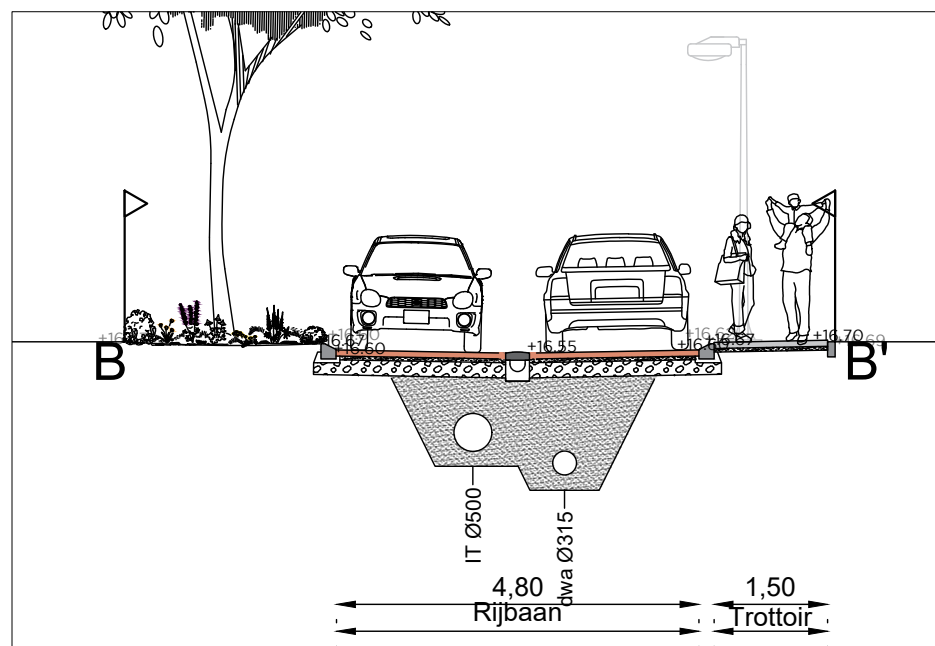

▲ Toekomstbeeld, ter hoogte van Slingerbos 26 richting kruising Moorland

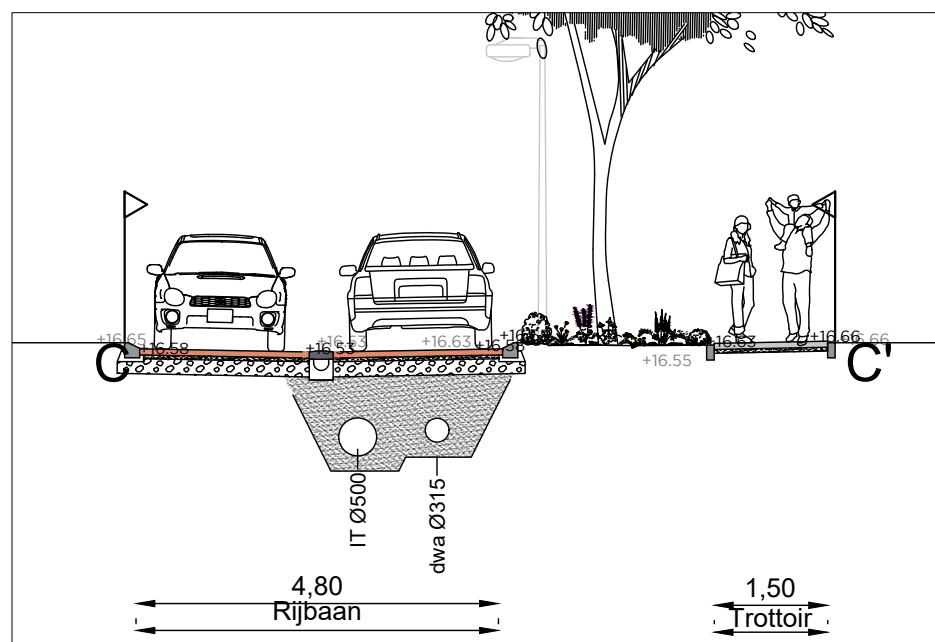

▲ Toekomstbeeld, ter hoogte van Slingerbos 32 richting kruising Eikenbussel

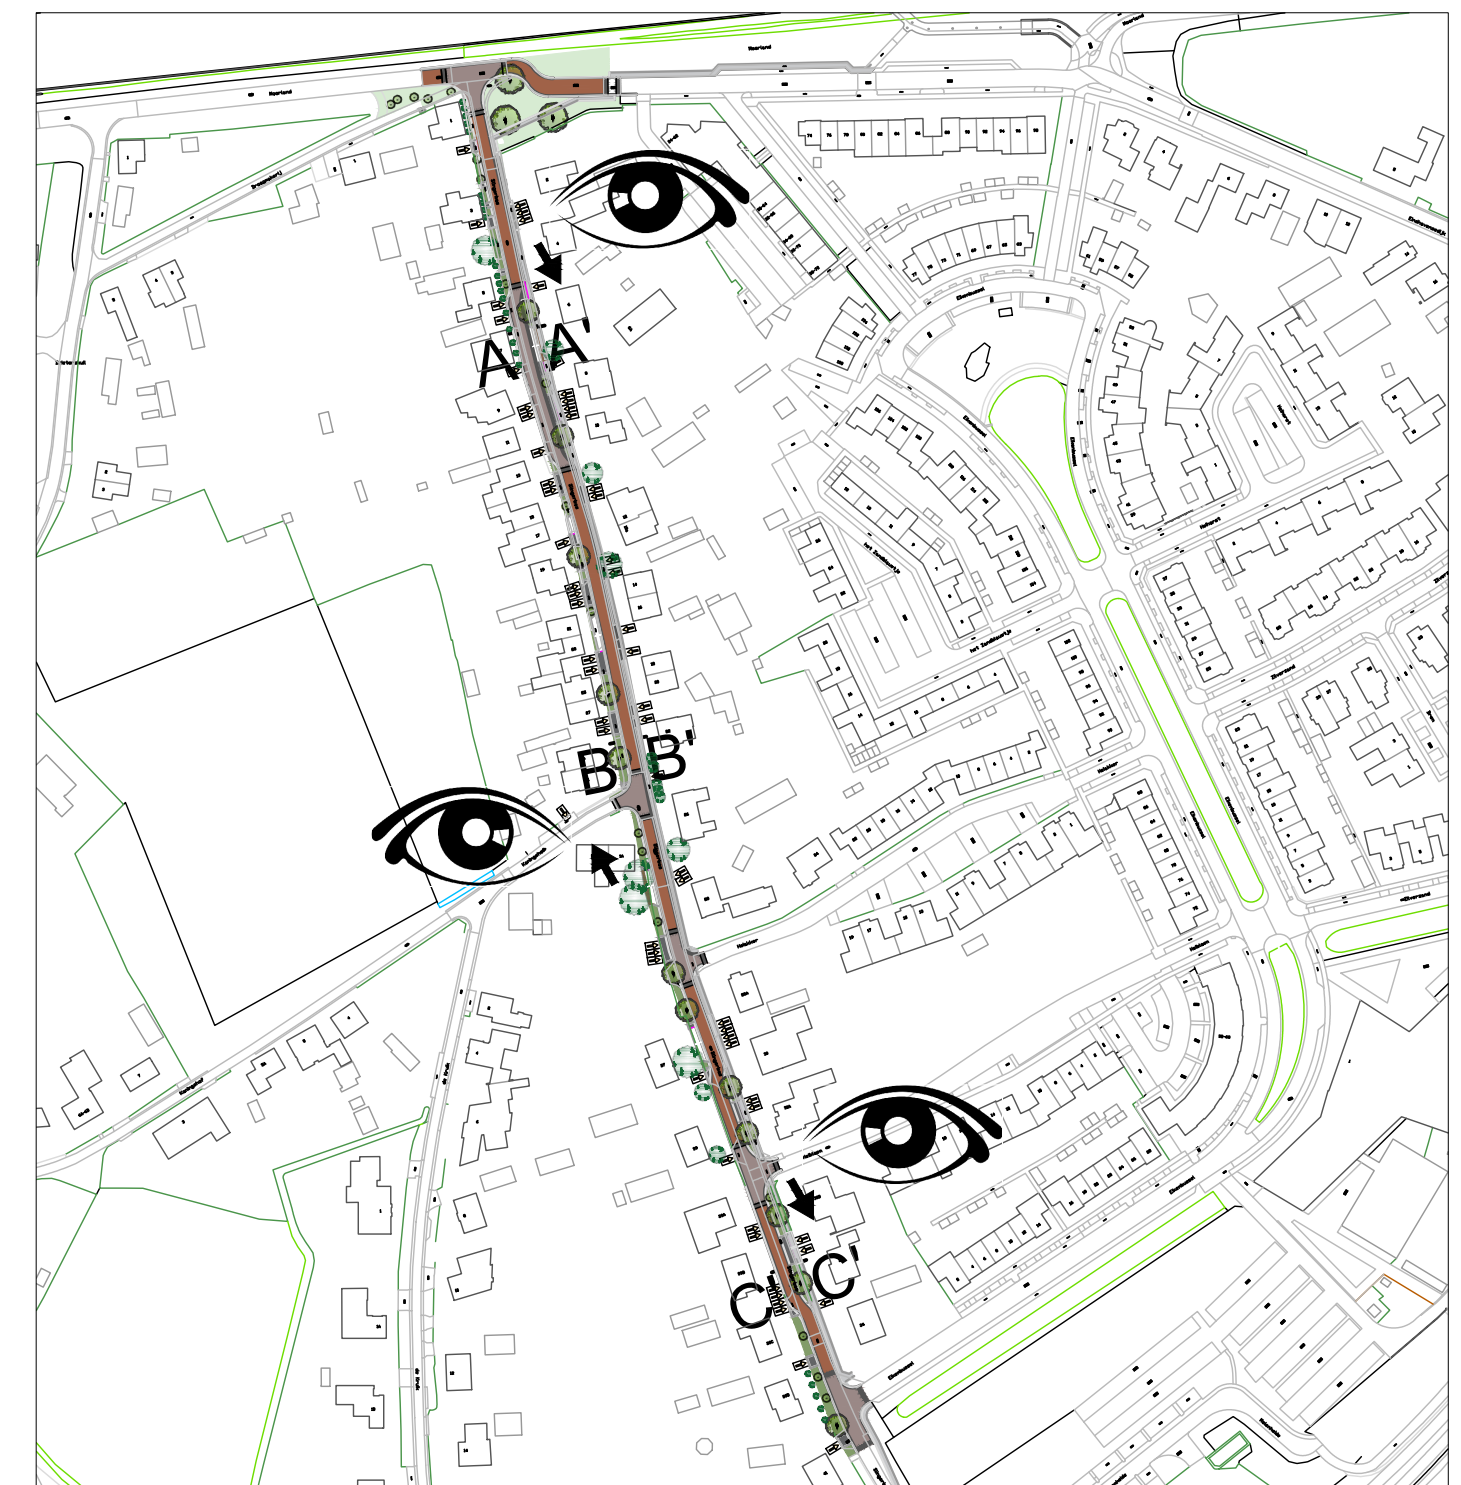

▲ Locaties van de doorsneden

Beplanting en kleur verharding kan afwijken in de daadwerkelijke situatie

project :
Slingerbos
onderwerp :
Profielen en sfeerbeelden
opdrachtgever :
Gemeente Oirschot

projectnummer :
19.225
status :
d.d. :
Voorlopig Ontwerp
schaal :
bladnummer : 2 van 2
1:100

datum: 19-5-2021
formaat : A2

CINCERA

Meiraap 2b
5087 CS Diessen
T. [013] 203 7349

internet : www.cincera.nl
mail : info@cincera.nl