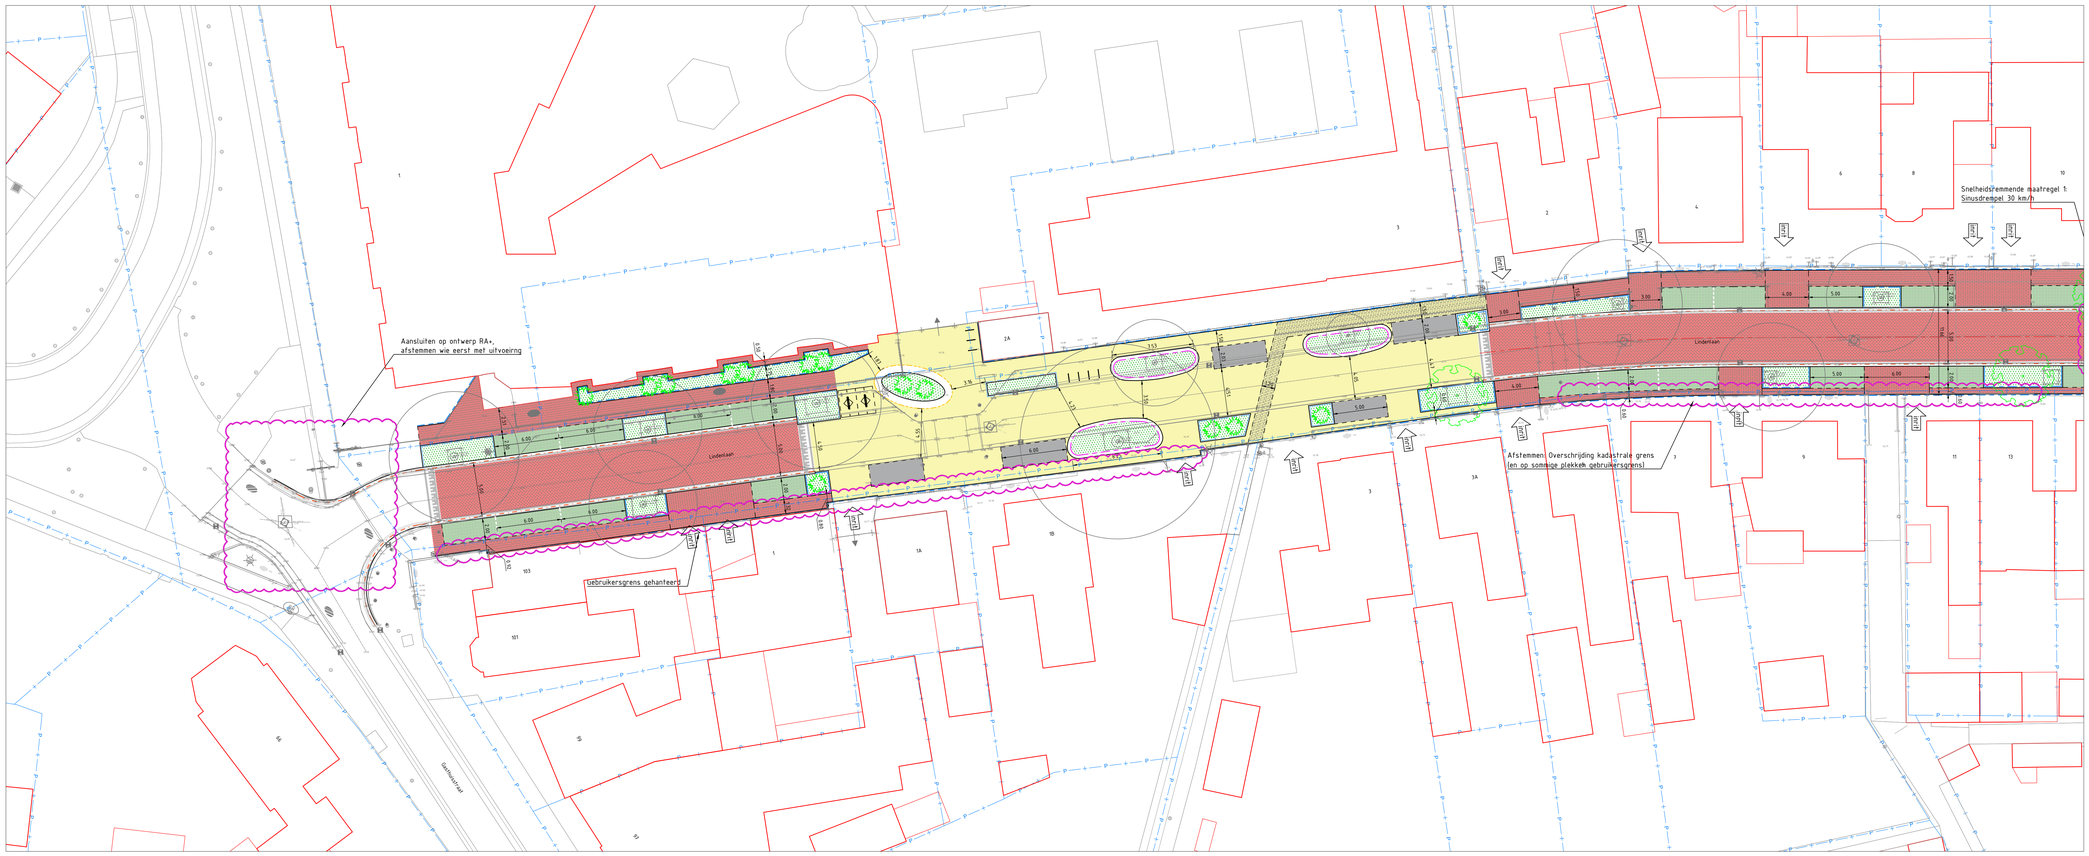

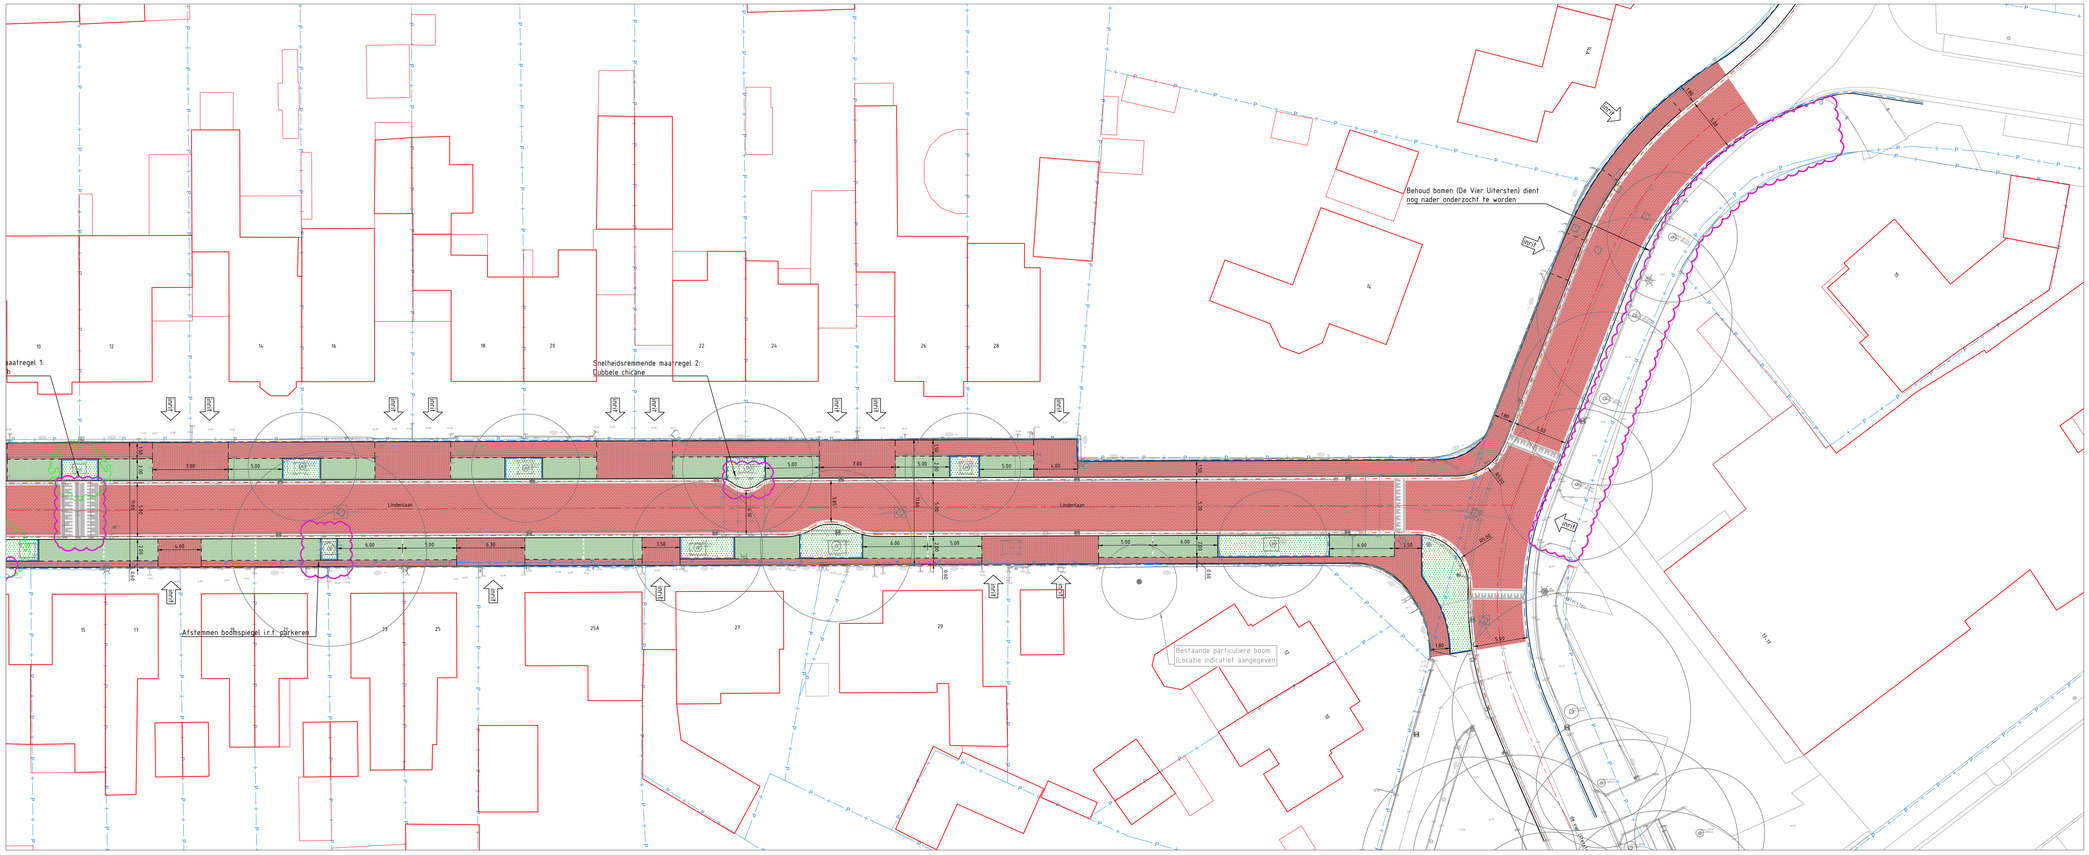

Nieuwe situatie bovengronds

Schaal 1 : 200

LEGENDA

- Straatbakstenen kf, kv (her) — Kleur rood/bruin (bestaand) — t.p.v rijbaan/plateau
- Straatbakstenen df, hv — Kleur rood/bruin — t.p.v trottoir
- Straatbakstenen df, hv (gedr.) — Kleur rood/bruin — t.p.v inritrotoir
- Straatbakstenen DF85, kv — Kleur grey/bruin (Toscana), Vandersanden e.g.) — t.p.v. Shared Space
- Straatbakstenen DF85, hv — Kleur grey/bruin (Toscana), Vandersanden e.g.) — t.p.v. Kerkpad - Shared Space
- Straatbakstenen DF85, ev — Kleur grey/bruin (Toscana), Vandersanden e.g.) — t.p.v. parkeervakken Shared Space
- Grasbeton bestrating — Type n.t.b. — t.p.v parkeervakken
- Parkeervakscheiding — Type n.t.b. — t.p.v parkeervakken
- Inzaaien gras
- Aanbrengen beplanting
- Geleideband 50/200x250 mm — t.p.v. rijbaan
- Opsluitband 150x250 mm — t.p.v rijbaan/parkeren
- Opsluitband 80x200 mm — t.p.v trottoir
- Rabatband 300x150 mm — t.p.v boomvak Shared Space
- Boom granulaat
- Bestaande boom
- Aanplanten boom
- Aanplanten solitaire heester
- Aanbrengen verlichtingsobject — Type paaltop 4.0m — Armatuur: Signify TownTune CCB BDP275
- Bestaande putdeksel
- Trottoirkolk TRK2020 — eendeling 450x450 mm
- Aanbrengen DWA/HWA putdeksel
- Bestaande inrit
- Aanbrengen ½ sinusdrempel — 30km/h 8cm — t.p.v. taluut plateau
- Aanbrengen sinusdrempel — 30km/h 8cm — t.p.v. drempel
- Fietsbeugel voor bakfiets — Incl. tuisrestslang
- Fietsnietje
- Materiaalgrens
- Kadastrale grens

Opmerkingen

- Maten in meters, tenzij anders vermeld;
- Materiaalmaten in millimeters, tenzij anders vermeld;
- Hoogtematen in meters t.o.v. N.A.P., tenzij anders vermeld;
- Diameters in millimeters, tenzij anders vermeld;
- Coördinaten in meters t.o.v. Rijksdriehoeksstelsel;
- Hoeken in graden (360°);
- Ligging kabels en leidingen indicatief weergegeven, exacte ligging bepalen d.m.v. het graven van proefsleuven.

Schaal 1:200

0 2 4 6 8m

versie	omschrijving	getekend	gecontr.	akkoord	datum
2.0					
0.1	Eerste uitgave	KL	KL	RvE	07-10-2025

opdrachtgever
Gemeente Oirschot

© Copyright HaskoningDHV Nederland B.V. All rights reserved

project
Lindenlaan
Rioolvervanging en afkoppelen

omschrijving
Nieuwe situatie bovengronds
Lindenlaan
Excl. kabels en leidingen

HaskoningDHV Nederland B.V.
Mobility & Infrastructure

documentstatus	documentversie
Concept	0.1

formaat	schaal	fase	bladnr.	van
A0	1:200	VO	1	1

projectnummer / tekeningnummer
BJ5032-115-RHD-XX-ZZ-DG-C-200001