Rioolvervanging en afkoppelen Lindenlaan

Input informatieavond 10 oktober 2025

Oirschot

Haskoning
Enhancing Society Together

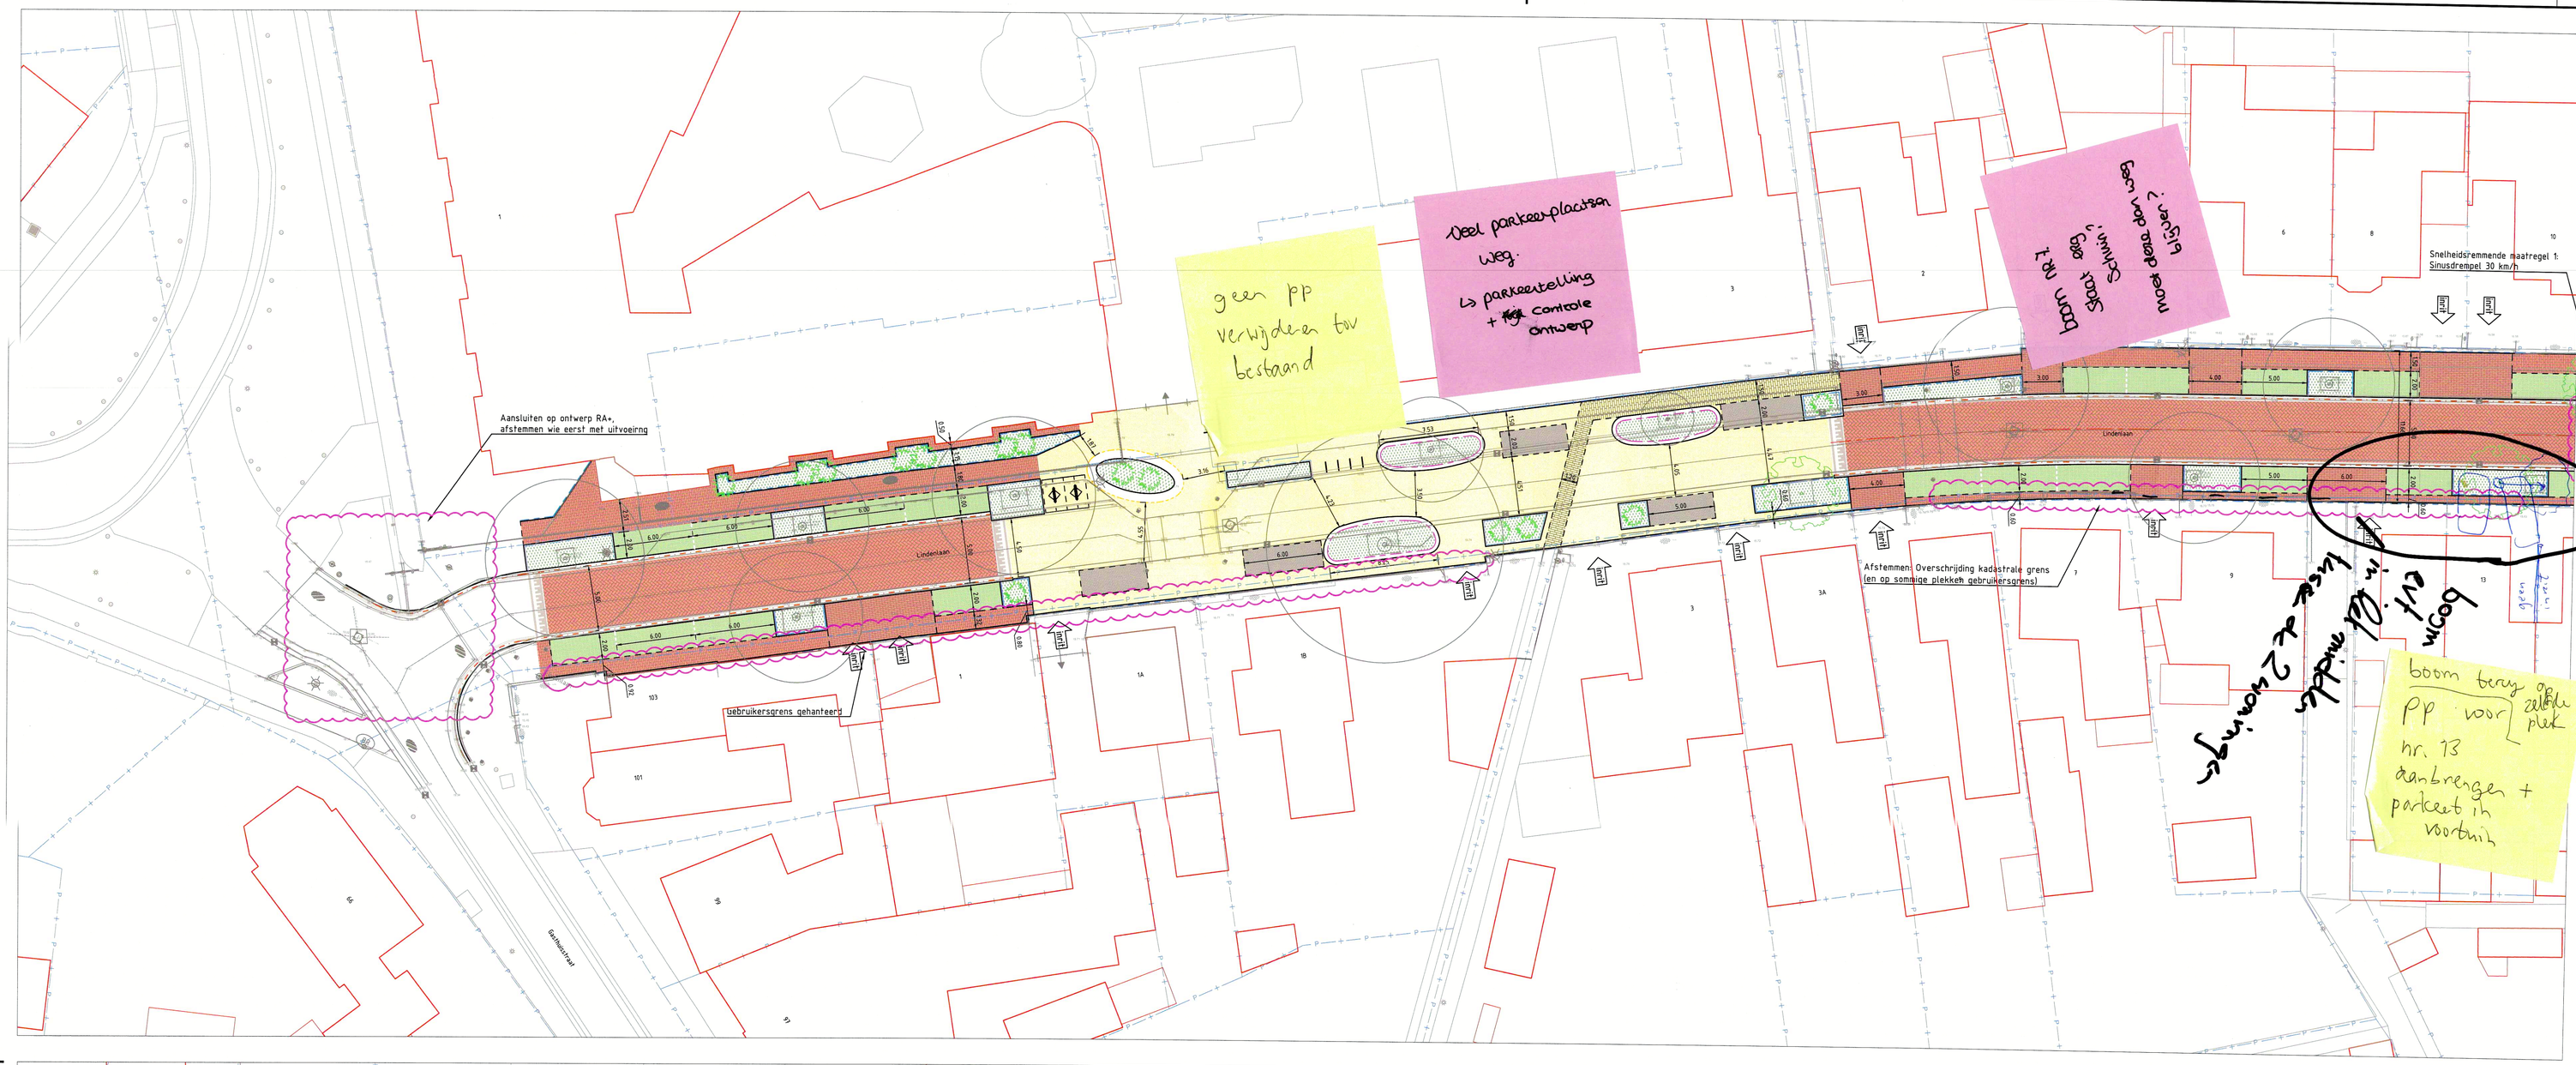

Nieuwe situatie bovengronds
Schaal 1 : 200

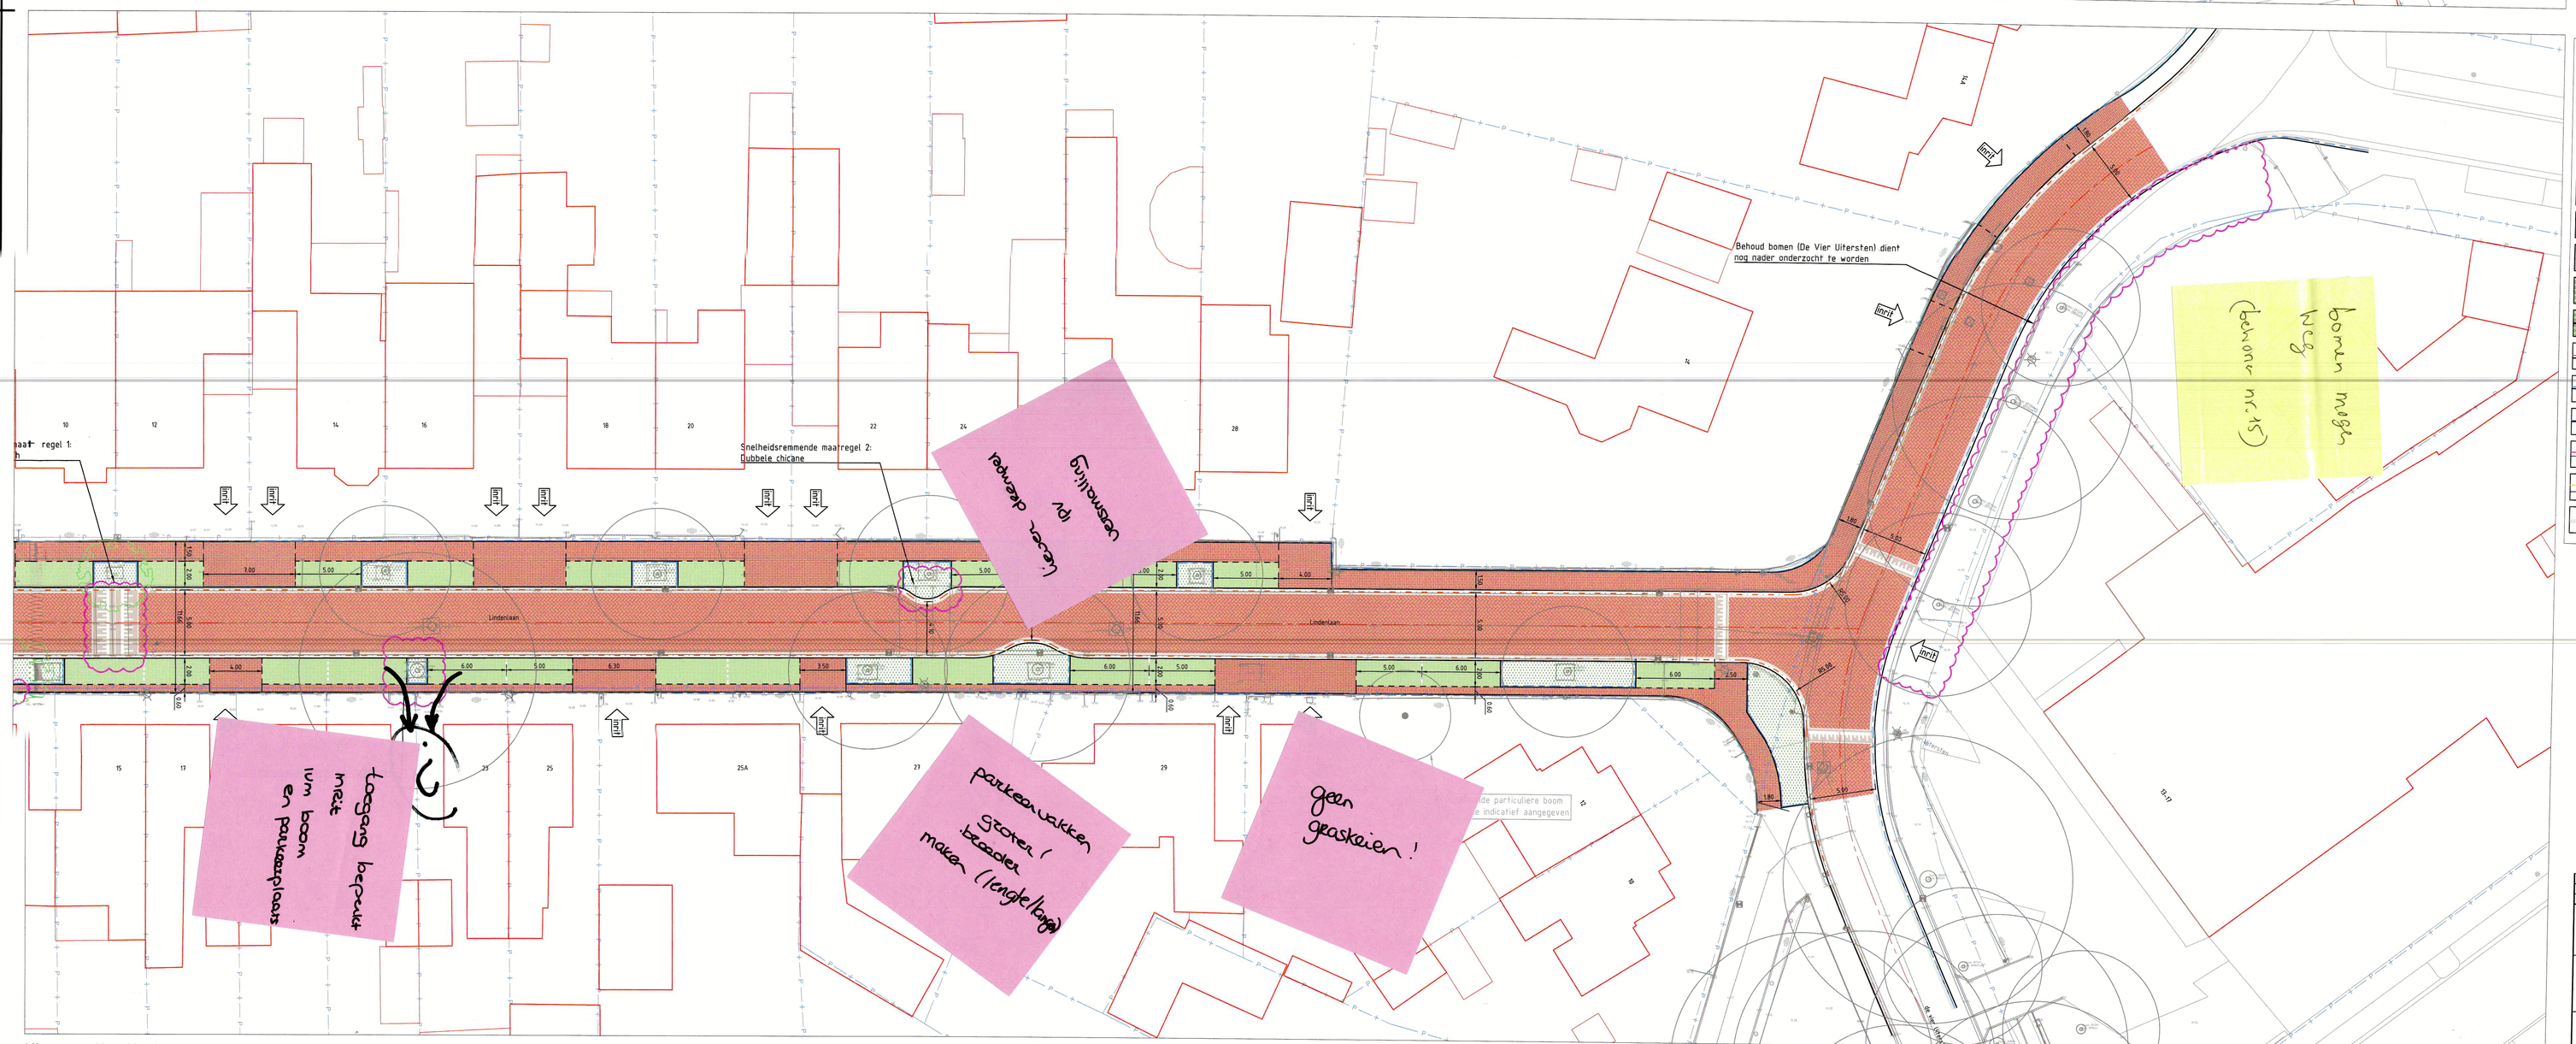

LEGENDA

- Straatbakstenen kf, kv (her) — Kleur roodbruin (bestaand) — t.p.v rijbaan/plateau
- Straatbakstenen df, hv — Kleur roodbruin — t.p.v trottoir
- Straatbakstenen df, hv (gedr.) — Kleur roodbruin — t.p.v trottoir
- Straatbakstenen n.t.b. — Kleur n.t.b. — t.p.v. Shared Space
- Straatbakstenen n.t.b. — Kleur n.t.b. — t.p.v. Rampad - Shared Space
- Straatbakstenen n.t.b. — Kleur n.t.b. — t.p.v. parkeervakken - Shared Space
- Grasbeton bestrating — Type n.t.b. — t.p.v parkeervakken
- Parkeervakscheiding — Type n.t.b. — t.p.v parkeervakken
- Geleideband 50/200x250 mm — t.p.v. rijbaan
- Opsluitband 150x250 mm — t.p.v rijbaan/parkeren
- Opsluitband 80x200 mm — t.p.v trottoir
- Rabatband 300x150 mm — t.p.v boomvak Shared Space
- Solid 500/450x500 mm — t.p.v boomvak Shared Space
- Aanbrengen streklaag, 2 strek sds kf, kleur roodbruin (bestaand)
- Inzaaien gras
- Aanbrengen beplanting
- Bestaande boom
- Aanplanten boom
- Aanplanten solitaire heester
- Bestaande putdeksel
- Aanbrengen DWA/HWA putdeksel
- Bestaande inrit
- Aanbrengen ½ sinusdrempel — 30km/h 8cm — t.p.v. kleur plateau
- Aanbrengen sinusdrempel — 30km/h 8cm — t.p.v. drempel
- Fietsbeugel voor bakfiets incl. tussenstang
- Fietsnietje
- Materiaalgrens
- Kadastrale grens
- Projectgrens

Opmerkingen

- Maten in meters, tenzij anders vermeld;
- Materiaalmaten in millimeters, tenzij anders vermeld;
- Hoogtematen in meters t.o.v. N.A.P., tenzij anders vermeld;
- Diameters in millimeters, tenzij anders vermeld;
- Coördinaten in meters t.o.v. Rijksdriehoekssteltsel;
- Hoeken in graden (360°);
- Ligging kabels en leidingen indicatief weergegeven, exacte ligging bepalen d.m.v. het graven van proefsleuven.

Schaal 1:200
0 2 4 6 8m

versie	omschrijving	getekend	gecontr.	akkoord	datum
2.0					
0.1	Eerste uitgave	KL	KL	RvE	07-10-2025

opdrachtgever
Gemeente Oirschot

Oirschot

project
Lindenlaan
Rioolvervanging en afkoppelen

omschrijving
Nieuwe situatie bovengronds
Lindenlaan
Excl. kabels en leidingen

Royal HaskoningDHV
Enhancing Society Together
HaskoningDHV Nederland B.V.
Mobility & Infrastructure

documentstatus: Concept
documentversie: 0.1

formaat	schaal	fase	tekenr.	van
A0	1:200	DO	1	1

projectnummer / tekeningnummer
B/5029-115-PHD-XX-ZZ-DO-C-000001

In bewerking 07-10-2025