


Dwarsprofiel te dempen sloot

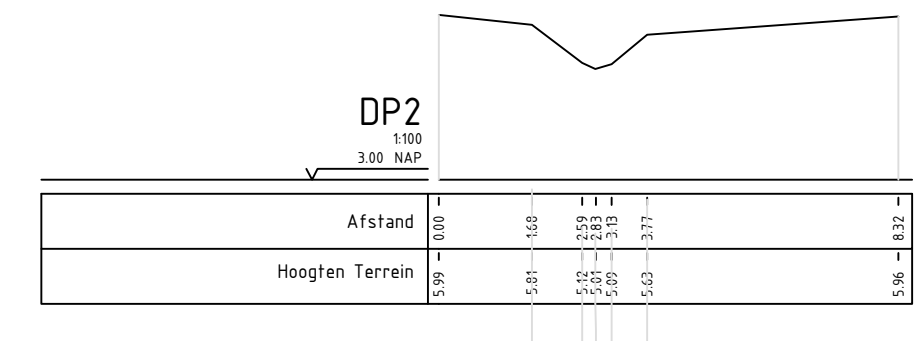

Zandpad / Schouwpad  
6.5 m breed

Elzensingel.  
1m breed, 3m hoog.


Te verwijderen struweel

Bufferzone gasleiding

Lichtmast Hoogte: 15,00m

Ballenvanger Gegalvaniseerd  
tot 2,5m enkelstaafmat  
totale hoogte 5m

Nieuwe Watergang

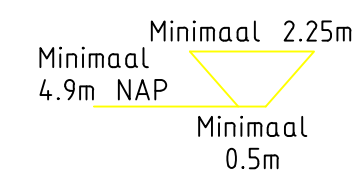

aanbrengen ballenvanger  
hoogte 5,00 m

aanbrengen duiker #305

aanbrengen duiker #305  
aanbrengen ballenvanger  
hoogte 5,00 m

Nieuwe watergangen  
conform dwarsprofiel

cogch vak  
ducout

cogch vak  
ducout

0	FBo	JKe	Eerste uitgave	30-10-2019
Wijz.	Get.	Gec.	Omschrijving	Datum
Project:				Projectnummer: -
Uitbreiding Sportpark Ald Leger				Tekeningnummer: -
Waskemeer				Schaal: 1:1000
Opdrachtgever:				Formaat: A2
VV Waskemeer				Blad: - van -
Onderdeel:				Def
Tweede veld				
Overzichtstekening				

