


Bruikleen-/pachttekening met spuitrijke zones

Percelen:	DKB00-A-07246 (deels) / 00560		
Plaats:	Donkerbroek, Schoolstraat		
Grootte bruikleen of pacht:	ca. 3529m ² + ca. 9743m ²		
Waarvan spuitrijke zone:	geheel		

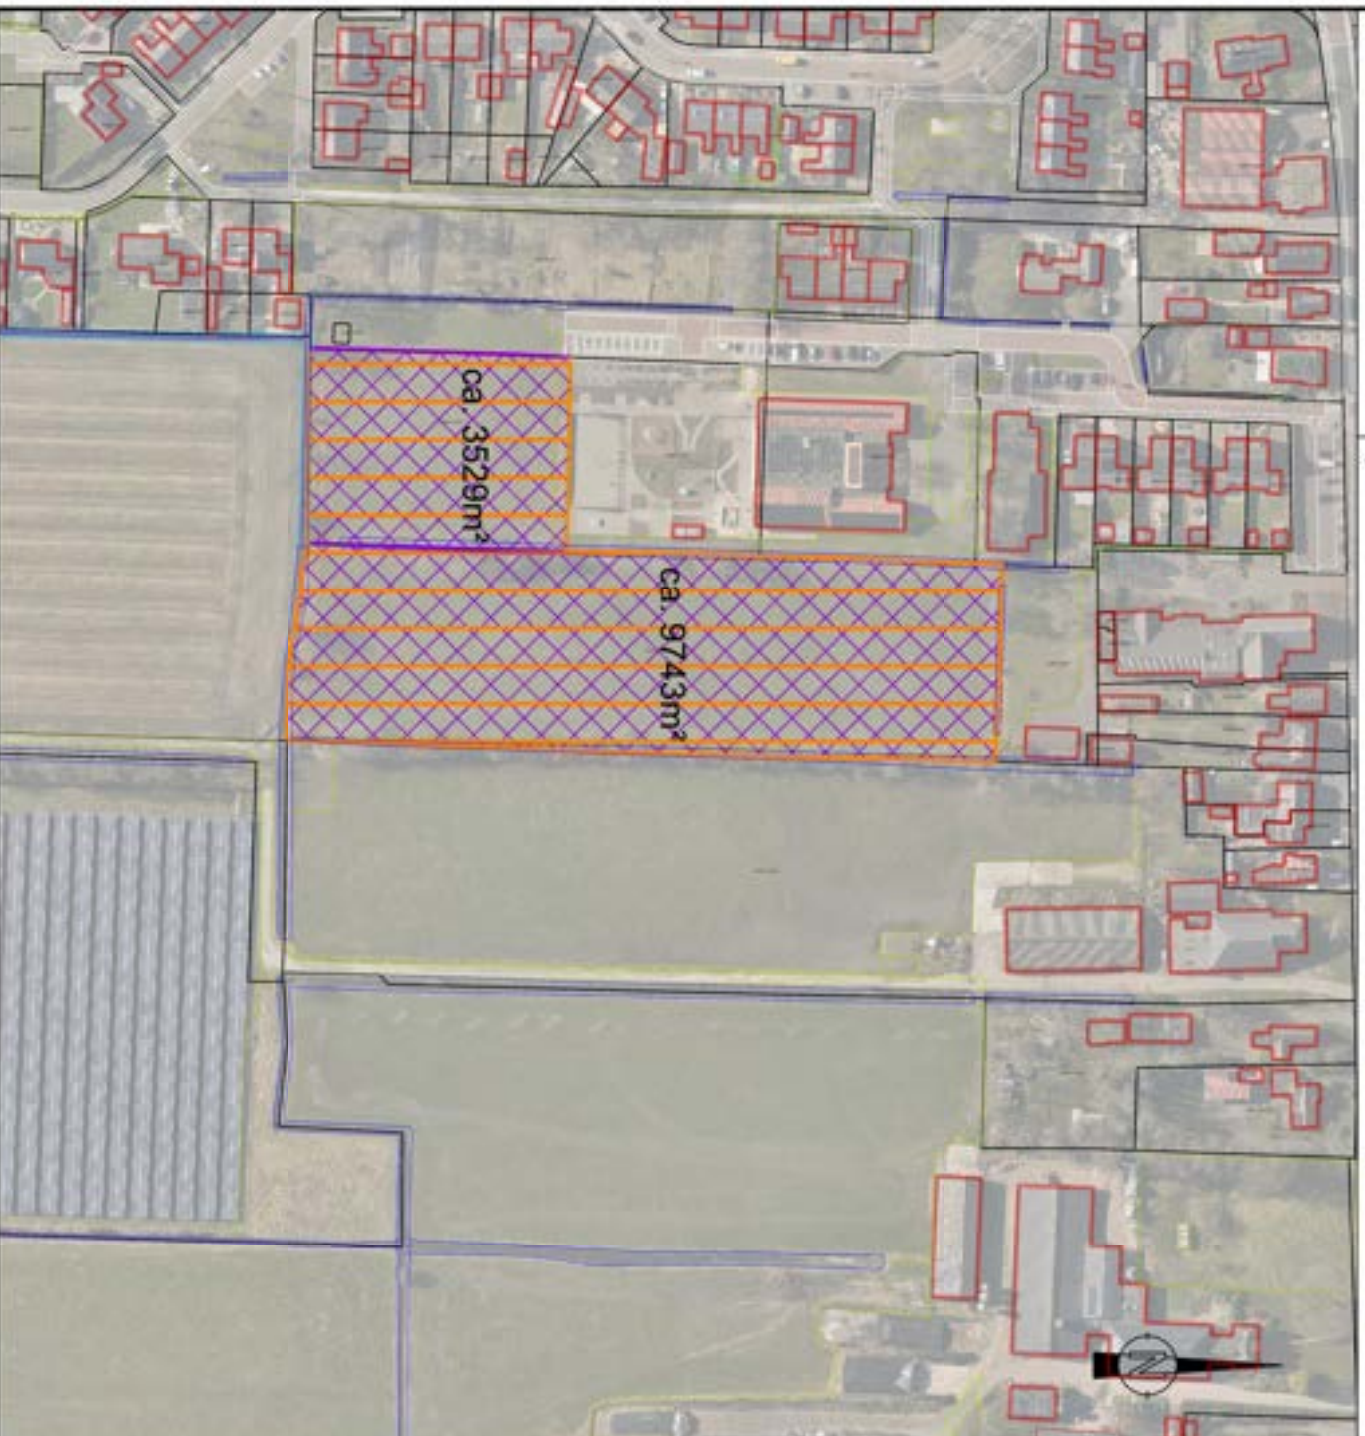

Verantwoordelijke	Getekend	Schaal	Datum	Formaat
C.J. Huitema	M.D.	custom 1:2000	13.02.2026	A4

Type land: grasland / bouwland

De (sadderstrak) gegevens op deze tekening zijn niet bindend en puur informatief.
De exacte ligging van de perceelsgrenzen worden alleen door het Kadaster bepaald.
De maten en oppervlakten in deze tekening kunnen afwijken van de definitieve meting.

Legenda

Te gebruiken recht in bruikleen/pacht:

Spuitrijke zone (minimaal 50m)

