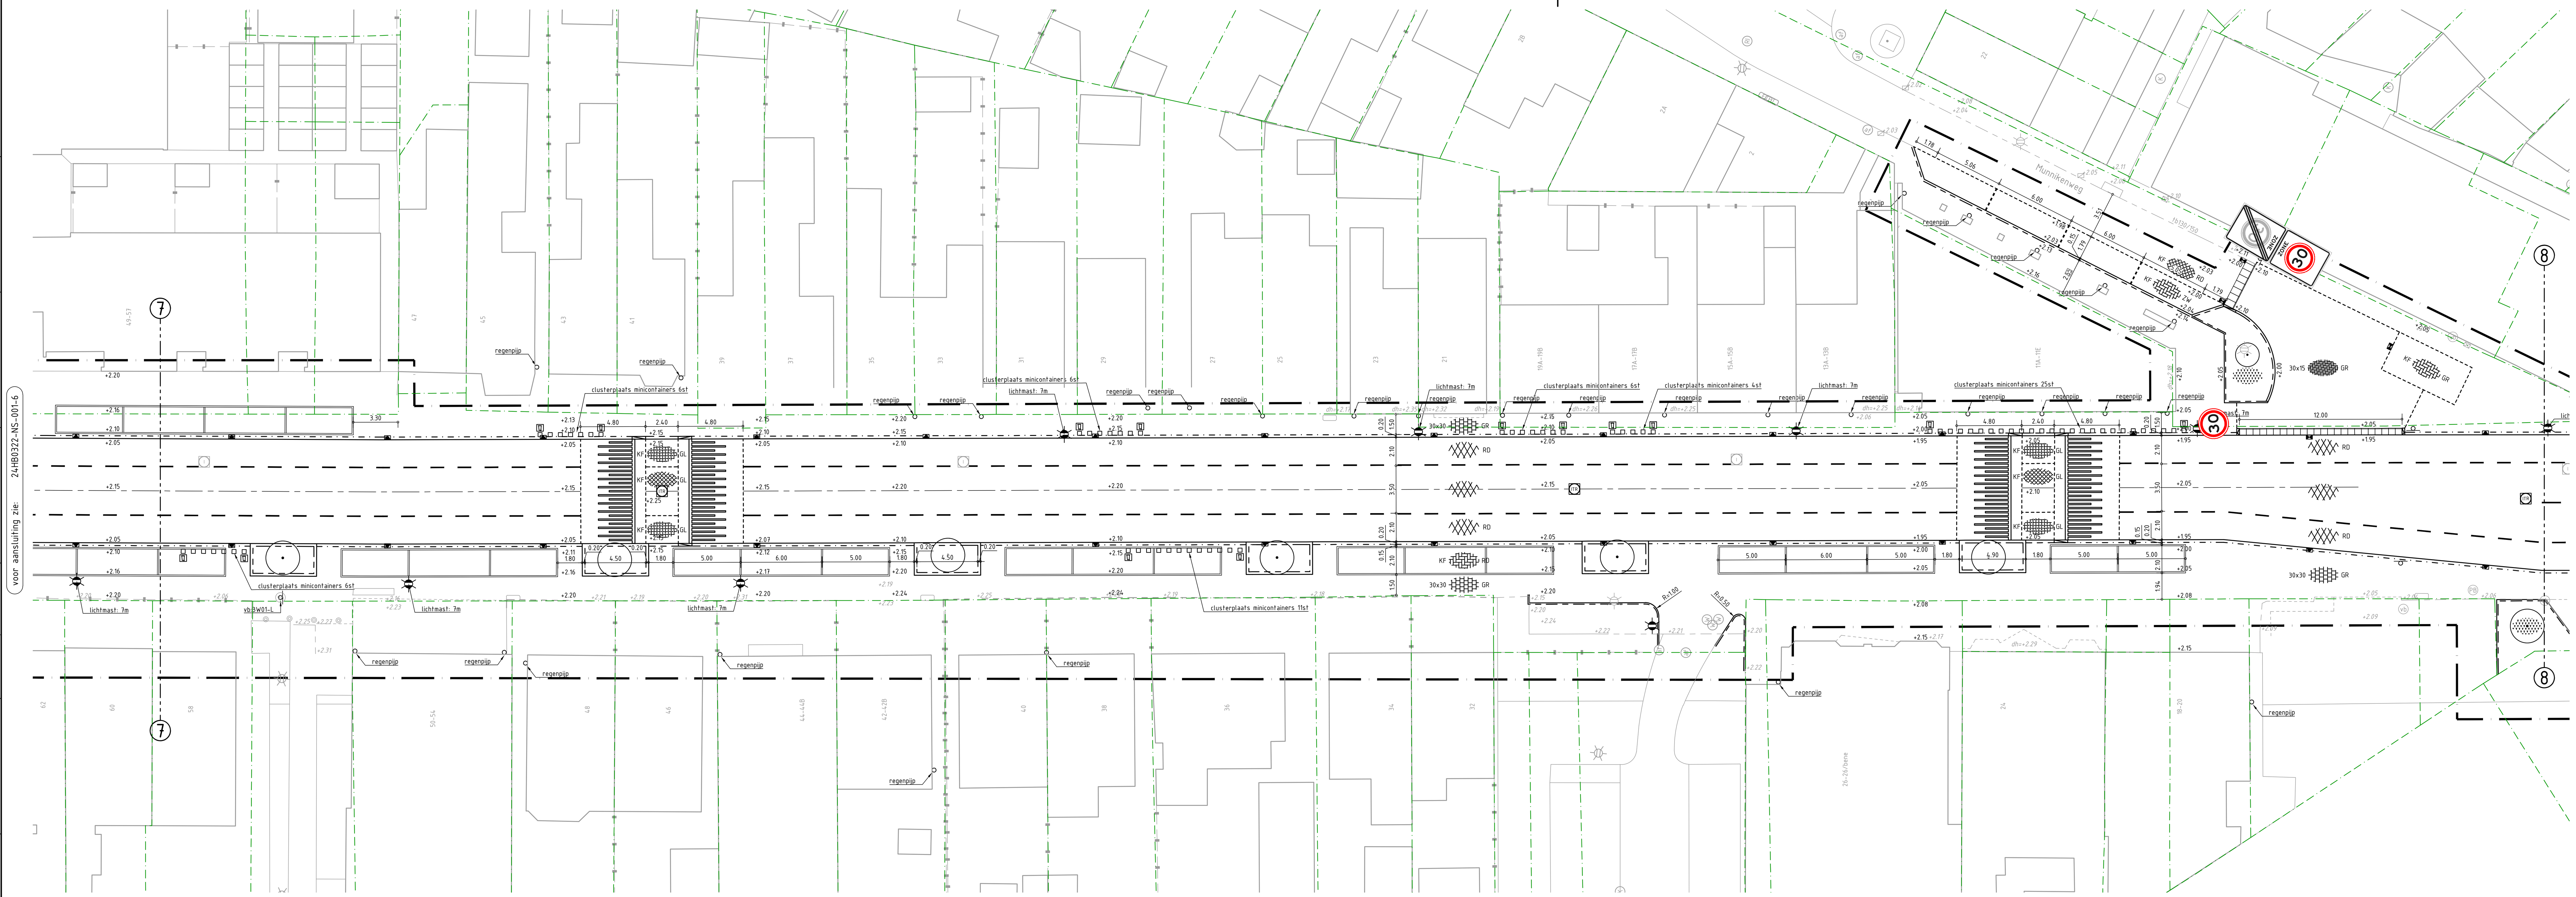

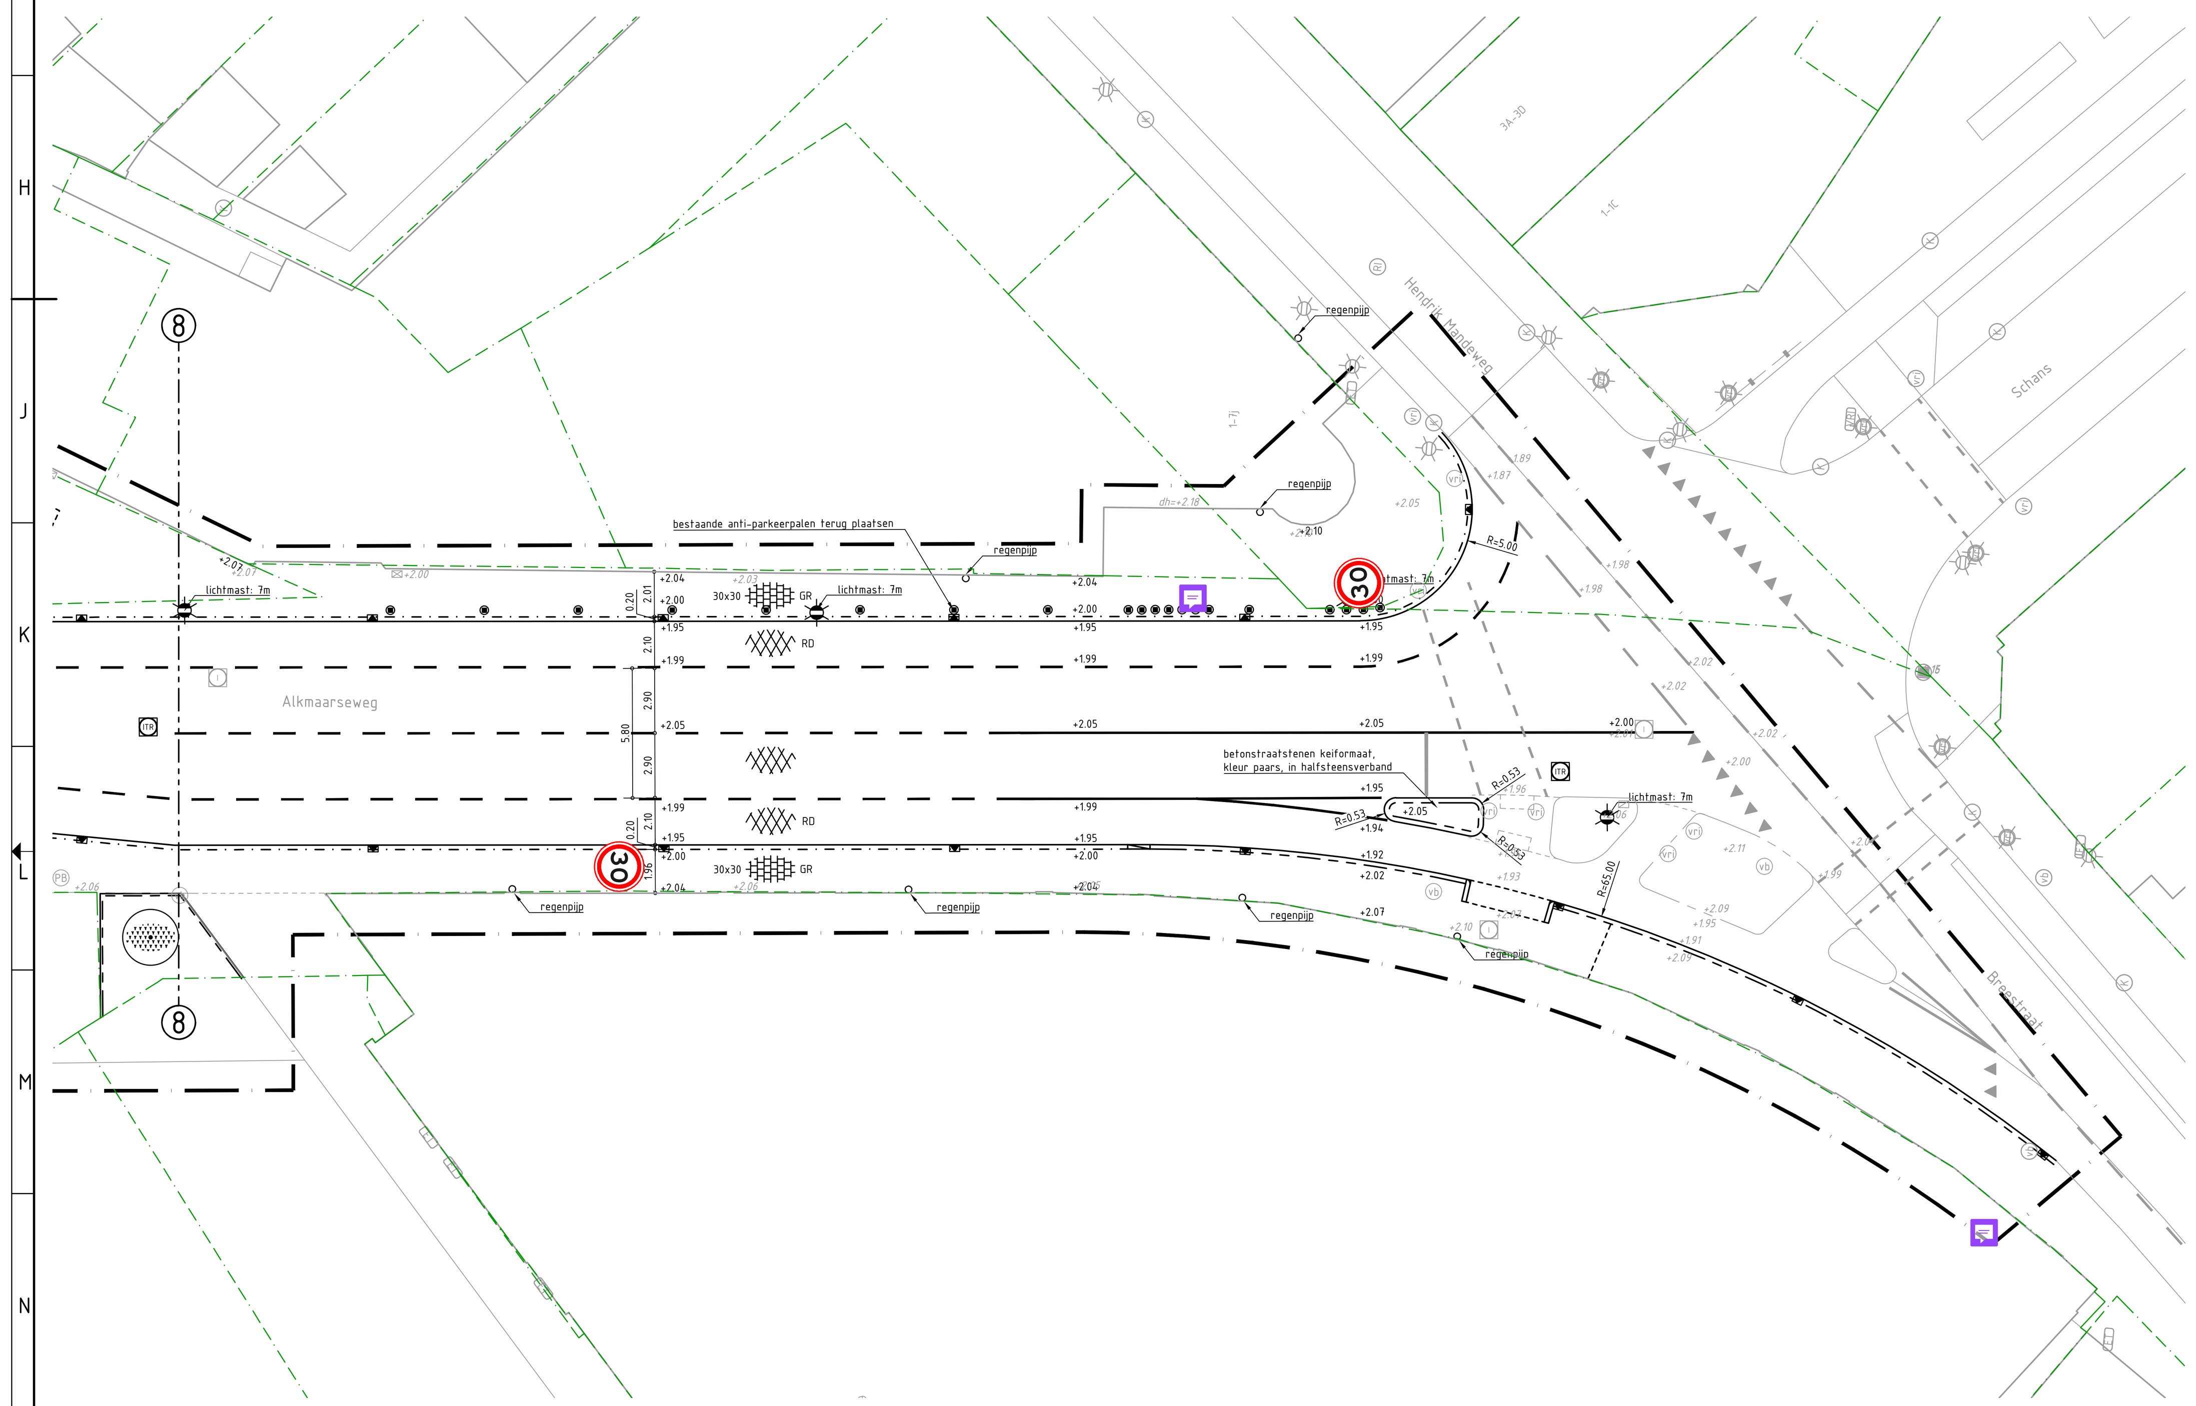

Legenda

Nieuw	
	Verkeersbord RVV A01-030
	Verkeersbord RVV A01-030-ZB
	Verkeersbord RVV A01-030-ZE

RENVOOI WOONRIJP MAKEN

KANTOPSLUITING

- Opsluitbanden 100x200 mm
- Opsluitbanden 150x250 mm
- Opsluitbanden 200x250 mm
- Trottoirbanden 130/150x250 mm
- Verloopband 130/150x250 mm > opsluitband 150x250 mm
- Eindverloopband 130/150x250 mm > maaiveld
- Trottoirbanden 180/200x250 mm
- Verloopband 180/200x250 mm > rijwielpadband 30/120x170 mm
- Verloopband 180/200x250 mm > opsluitband 200x250 mm
- Verloopband 180/200x250 mm > geleidebanden 50x200/250 mm
- Geleidebanden 50x200/250 mm
- Inritperronband 50x200/250 mm
- Verloopband 50x200/250 mm > opsluitband 200x250 mm
- Trottoirbanden RWS-110/220x250 mm
- Eindband 110/220x250 mm
- Rijwielpadbanden 30/120x250 mm
- Rijwielpadband eindverloopband 30/120x250 mm > maaiveld
- HOV-banden 250/300x400 mm
- Verloopband 250/300x400 mm > trottoirband 180/200x250 mm
- Inritbanden 130/150 450x200x500 mm
- Inritbanden 130/150 750x180x500 mm
- Inritband 180/200 500x160x500 mm
- Boomspiegel, trottoirband 180/200x250 mm boomsoort n.t.b.

VERHARDING

- As weg
- Materiaal scheidingslijn
- 30x30 GR — Betontegels 300x300x45 mm, kleur grijs in halfsteensverband (trottoirs)
- 30x30 GR — Betontegels 300x300x80 mm, kleur grijs in halfsteensverband (inritten in trottoirs)
- 30x15 G — Betontegels 300x150x80 mm, kleur grijs in halfsteensverband (inritten in trottoirs)
- Gitruittegels 300x300x80 mm, kleur zwart in blokverband (parkeervakken)
- KF PR — Betonstraatstenen keiformaat, kleur paars in keperverband (rijwegen)
- KF GR — Betonstraatstenen keiformaat, kleur grijs in keperverband (rijwegen)
- KF RD — Betonstraatstenen keiformaat, kleur rood nuance in elleboogverband (parkeervakken)
- KF ZW — Betonstraatstenen keiformaat, kleur zwart in elleboogverband (parkeervakken)
- KF GR — Betonstraatstenen keiformaat, kleur grijs in elleboogverband (parkeervakken)
- KF ZW — Betonstraatstenen keiformaat, kleur zwart in halfsteensverband (rabatstroken)
- Straatbakstenen keiformaat, kleur zwart ononderbroken strek (parkeervakscheiding)
- Betonstraatstenen, keiformaat, kleur wit 0.20-0.20 markering (parkeervakscheiding)
- KF RD — Straatbakstenen keiformaat, kleur rood nuance in keperverband (rijwegen)
- KF GL — Straatbakstenen keiformaat, kleur geel in keperverband (plateaus)
- KF GL — Straatbakstenen keiformaat, kleur geel in elleboogverband (fietspaden plateaus)
- WF RD — Straatbakstenen waalformaat, kleur rood genuanceerd in keperverband (rijwegen)
- Verkeersdermpel, 50km/uur sinusvormige, 0.10m hoog straatbakstenen keiformaat, kleur geel en wit (rijwegen)
- Asfaltverharding, toplaag kleur zwart constructie volgens dwarsprofielen
- RD — Asfaltverharding, toplaag kleur rood constructie volgens dwarsprofielen

RIOLERING

- DWA — Putrand met deksel t.b.v. droogweer riolering
- ITR — Putrand met deksel t.b.v. infiltratietransport riolering

MARKERING

- Markeringsstreep, doorgetrokken
- Markeringsstreep, 1-1m
- Markeringsstreep, 0.50-0.50m
- Markering, blok 0.50-0.50m
- Markering, driehoek 0.50-0.50m
- Markering, voetgangers oversteekplaats, 0.50x4.00m

TERREININRICHTING

- Paal: kunststof
- Paal: staal, vast
- vb:N01 — Verkeersbordpaal met verkeersbord (bebordingsplan wordt door de gemeente aangeleverd)
- Afvalbak
- Zitbank met leuning
- Fietsenklem

GROENVOORZIENING

- Beplanting, soorten volgens groenplan

ALGEMEEN

- Doorsnede
- +0.18 — Bestaande hoogte
- +0.18 — Nieuwe hoogte
- Ontwerp Schouwenaarsstraat en kruispunt Plesmanweg, buiten scope project
- Bestaande perceelsgrens
- 1 - - - 1 — Bladgrens
- Projectgrens

Samenstelling:
24HB0322B$S
24HB0322B$S-kadaster
24HB0322N$S
24HB0322N$S ontvangen ontwerp plesmanweg

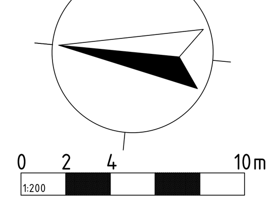

Maten in meters, tenzij anders vermeld.
Peilmaten in meter t.o.v. N.A.P., tenzij anders vermeld.

Materiaalmaten in mm, tenzij anders vermeld.
Diameters in millimeters, tenzij anders vermeld.

Ontwerper:	Projectleider:	Goedgekeurd:	Documentstatus:	Projectfase:	Documentsoort:	Blad:	Aantal:
5.1.2.e	5.1.2.e	-	DEFINITIEF	DO	TEKENING	7	7

Projectomschrijving:
HERINRICHTING ALKMAARSEWEG TE BEVERWIJK

Opdrachtgever:
GEMEENTE BEVERWIJK

Schaal: 1 : 200
Papierformaat: ISO FULL BLEED A0 (841.00 X ...)
Contractnummer: -

Tekeningomschrijving:
NIEUWE SITUATIE

HB Advies
• Comeniusstraat 7 • 1817 MS Alkmaar
• Krijn Taconiskade 412 • 1087 HW Amsterdam
• 088 472 0600 • info@hbadvies.nl

Datum uitgave:	Tekeningnummer:	Projectnummer:
22-04-2025	24HB0322-NS-001-7	24HB0322

Deze tekening is eigendom van HB Adviesbureau. Zij mag daarom noch gekopieerd, noch aan derden ter kopiering of namaking getoond worden zonder toestemming.

Path: GP GROOT B.V\HB-24HB0322 UITWERKEN VO DO EN BESTEK ALKMAARSEWEG BEVERWIJK - DOCUMENTS\05-TEKENINGEN\X-24HB0322-NS-001 NIEUWE SITUATIE.DWG