UITSNEDE 1

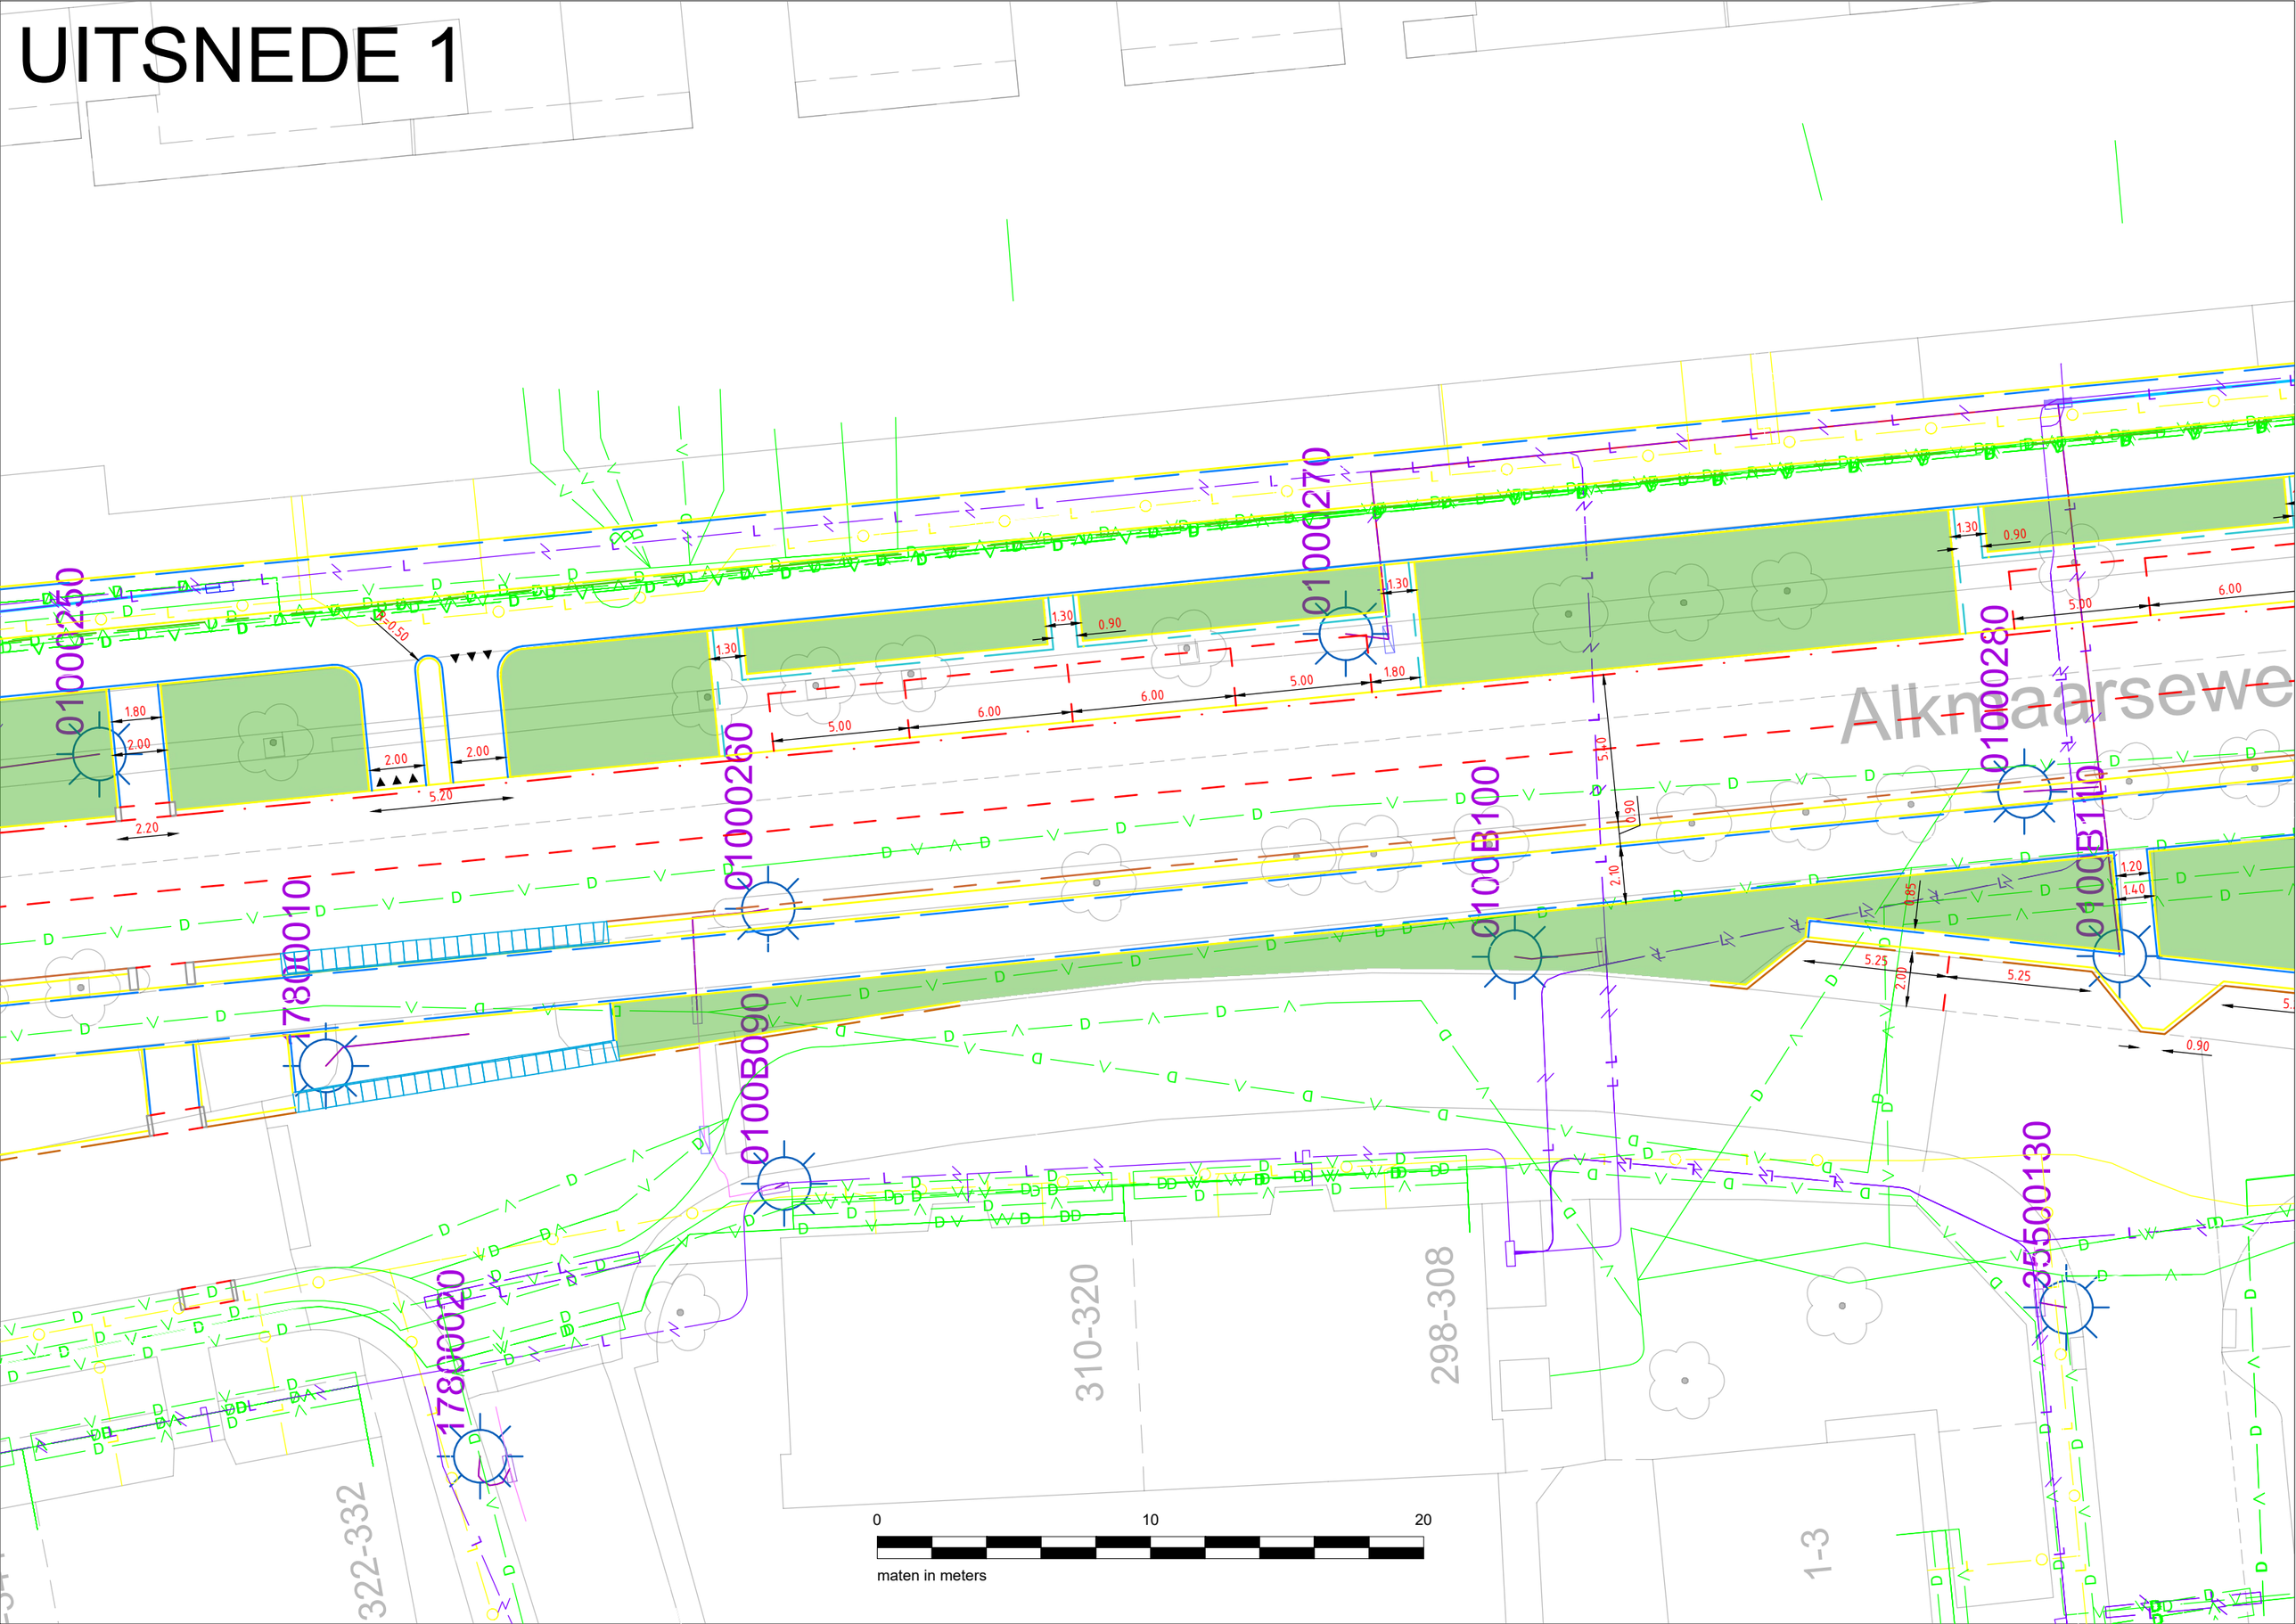
01000250
01000260
01000270
01000280
01000B090
0100B100
0100B110
17800010
17800020
35500130
Alkmaarsewe
310-320
298-308
322-332
1-3
0
10
20
maten in meters