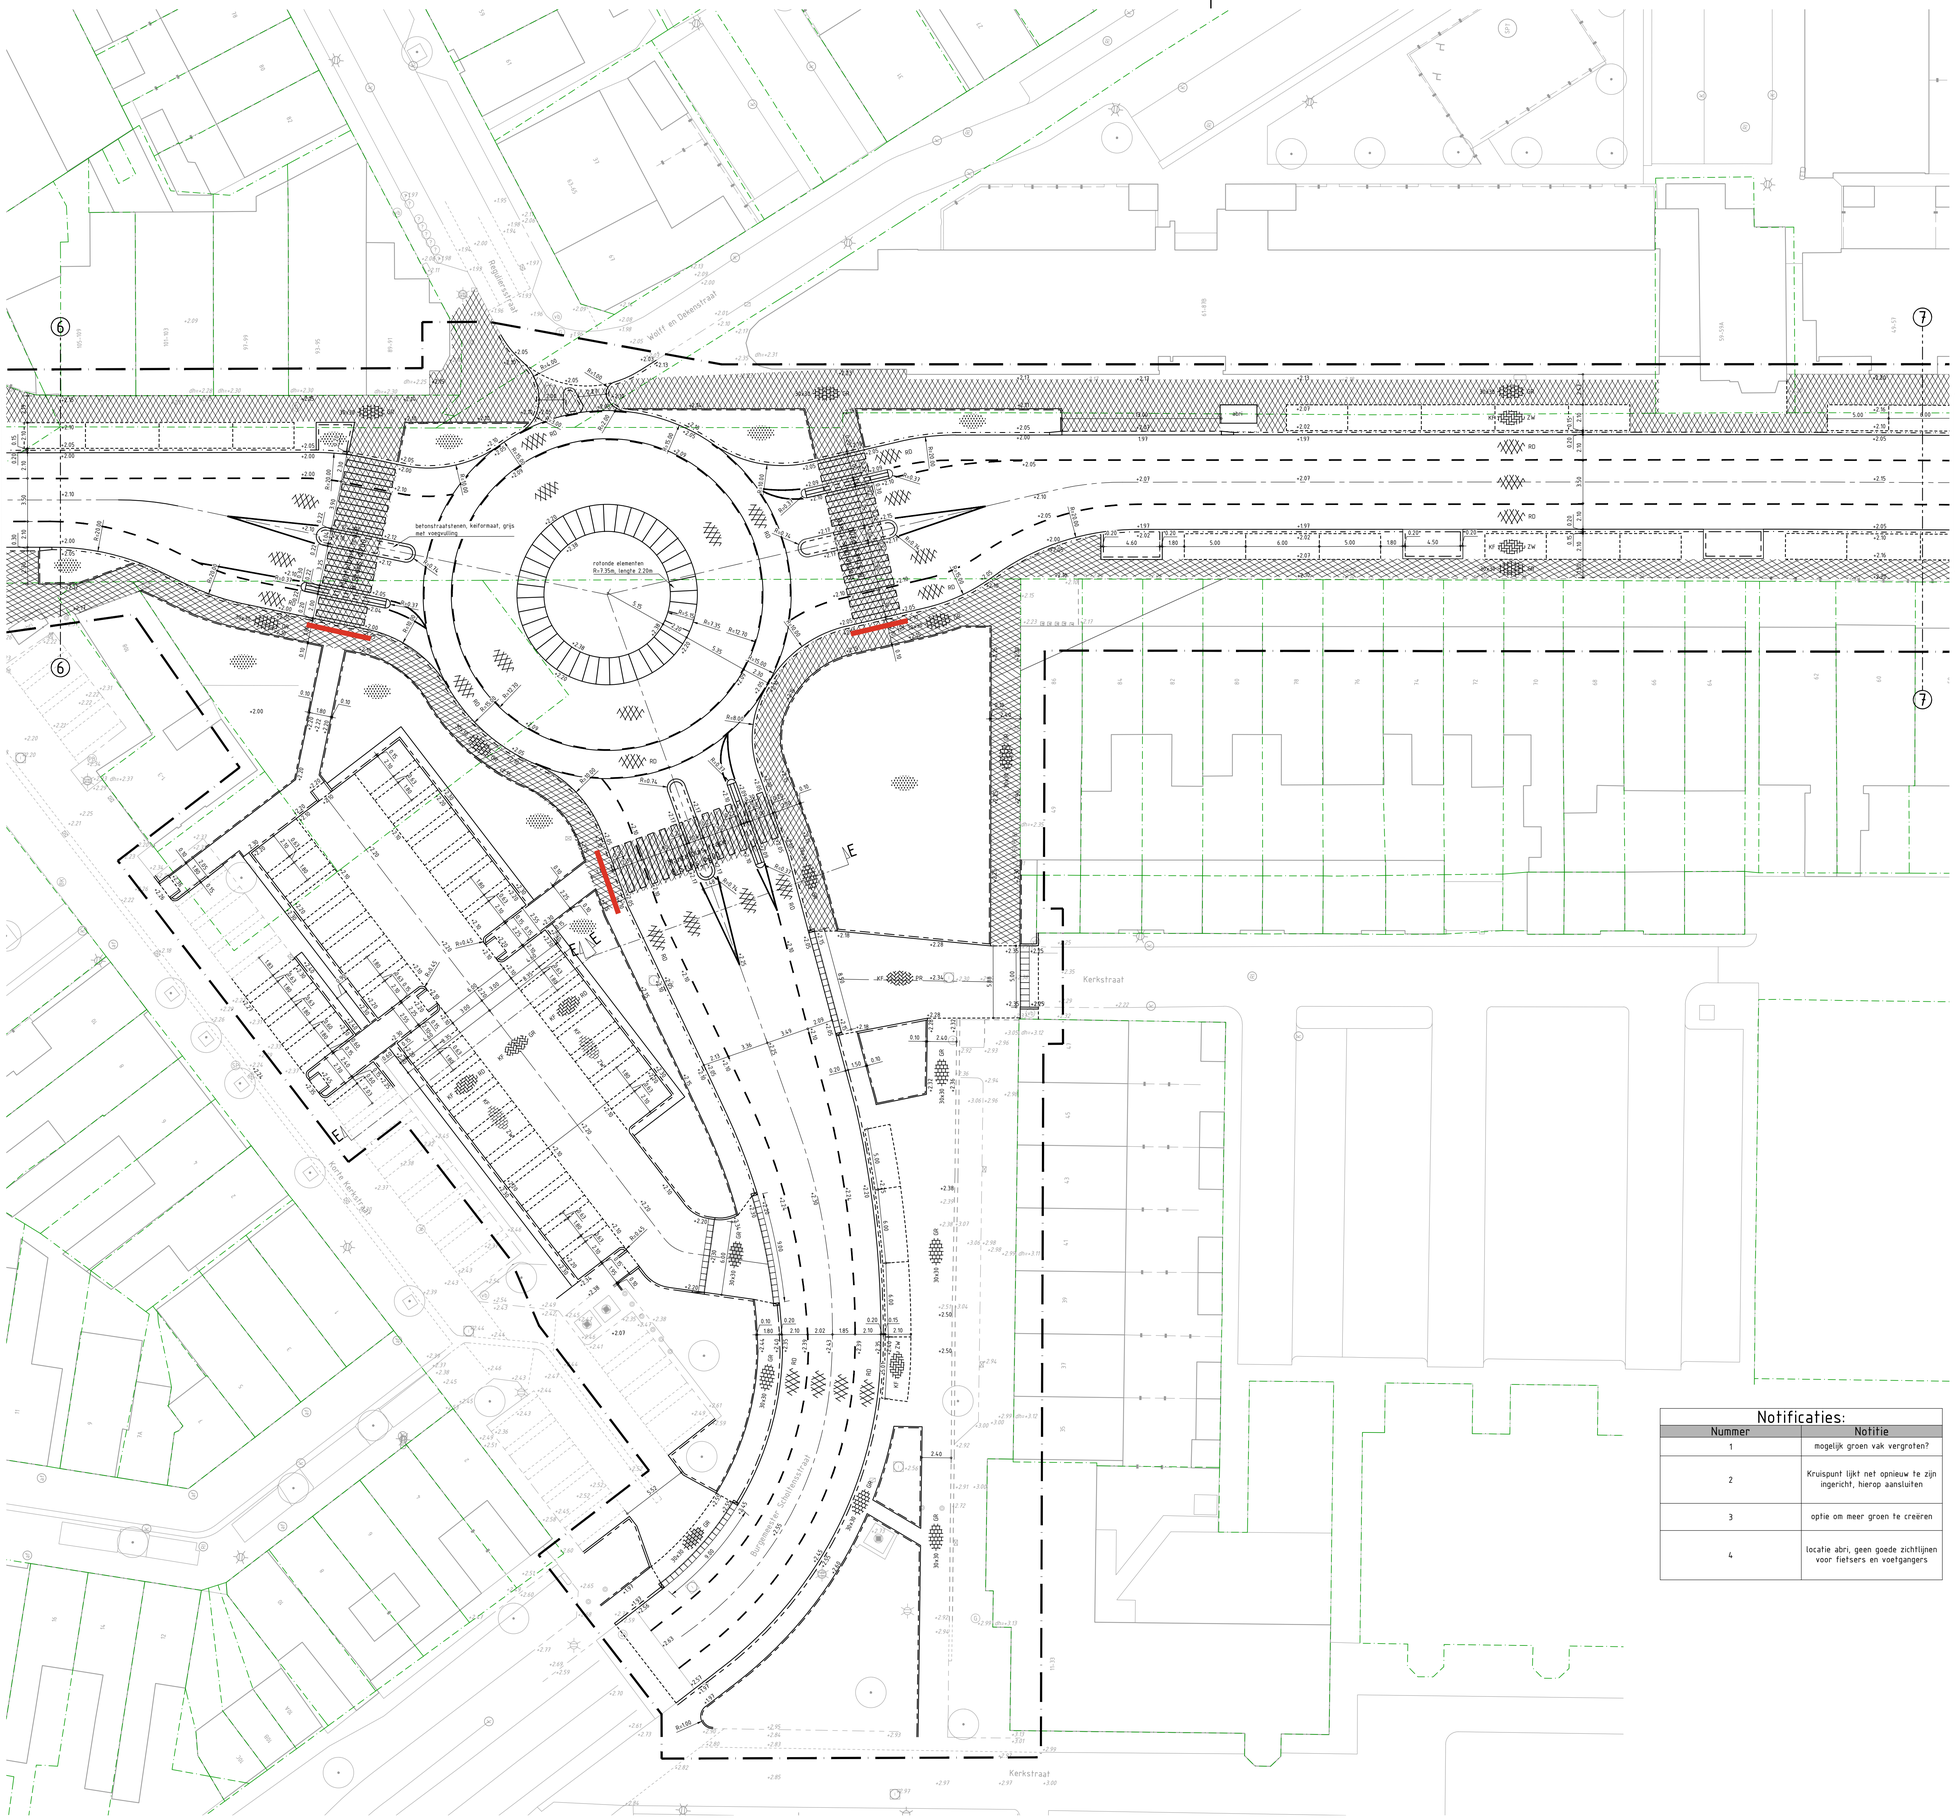

RENVOOI WOONRIJP MAKEN

KANTOPSLUITING

- Opsluitbanden 100x200 mm
- Opsluitbanden 150x250 mm
- Opsluitbanden 200x250 mm
- Trottoirbanden 130/150x250 mm
- Verloopband 130/150x250 mm > opsluitband 150x250 mm
- Eindverloopband 130/150x250 mm > maaiveld
- Trottoirbanden 180/200x250 mm
- Verloopband 180/200x250 mm > rijwielpadband 40/120x170 mm
- Verloopband 180/200x250 mm > opsluitband 200x250 mm
- Verloopband 180/200x250 mm > geleidebanden 50x200/250 mm
- Geleidebanden 50x200/250 mm
- Inritperronband 50x200/250 mm
- Verloopband 50x200/250 mm > opsluitband 200x250 mm
- Trottoirbanden RWS-110/220x250 mm
- Eindband 110/220x250 mm
- Rijwielpadbanden 40/120x250 mm
- Rijwielpadband eindverloopband 40/120x250 mm > maaiveld
- HOV-banden 250/300x400 mm
- Verloopband 250/300x400 mm > trottoriband 180/200x250 mm
- Inritbanden 130/150 450x200x500 mm
- Inritbanden 130/150 750x180x500 mm
- Inritband 180/200 500x160x500 mm
- Boomspiegel, trottoirband 180/200x250 mm boomsoort n.t.b.

VERHARDING

- As weg
- Materiaal scheidingslijn
- 30x30 GR — Betontegels 300x300x45 mm, kleur grijs in halfsteensverband (trottoirs)
- 30x30 GR — Betontegels 300x300x80 mm, kleur grijs in halfsteensverband (inritten in trottoirs)
- KF PR — Betonstraatstenen keiformaat, kleur paars in keperverband (rijwegen)
- KF GR — Betonstraatstenen keiformaat, kleur grijs in keperverband (rijwegen)
- KF RD — Betonstraatstenen keiformaat, kleur rood nuance in elleboogverband (parkeervakken)
- KF ZW — Betonstraatstenen keiformaat, kleur zwart in elleboogverband (parkeervakken)
- KF GR — Betonstraatstenen keiformaat, kleur grijs in elleboogverband (parkeervakken)
- KF ZW — Betonstraatstenen keiformaat, kleur zwart in halfsteensverband (rabatstroken)
- Straatbakstenen dikformaat, kleur wit 0.20-0.20 markering (parkeervakscheiding)
- Betonstraatstenen keiformaat, kleur zwart in (rand parkeervak 1 strekken)
- KF BR — Straatbakstenen keiformaat, kleur bruin nuance in keperverband (rijwegen)
- KF GL — Straatbakstenen keiformaat, kleur geel in keperverband (plateaus)
- WF RD — Straatbakstenen waalformaat, kleur rood genuanceerd in keperverband (rijwegen)
- Asfaltverharding, toplaag kleur zwart constructie volgens dwarsprofielen
- RD — Asfaltverharding, toplaag kleur rood constructie volgens dwarsprofielen

MARKERING

- Markeringsstreep, doorgetrokken
- Markeringsstreep, 1-1m
- Markering, blok 0.50-0.50m
- Markering, driehoek 0.50-0.50m
- Markering, drempel markering
- Markering, voetgangers oversteekplaats, 0.50x4.00m

GROENVOORZIENING

- Beplanting, soorten volgens groenplan

ALGEMEEN

- A A — Doorsnede
- +0.18 — Bestaande hoogte

Notificaties:

Nummer	Notitie
1	mogelijk groen vak vergroten?
2	Kruispunt lijkt net opnieuw te zijn ingericht, hierop aansluiten
3	optie om meer groen te creëren
4	locatie abri, geen goede zichtlijnen voor fietsers en voetgangers

0 2 4 10m
1:200

Samenstelling:
24HB0322BWS
24HB0322BWS-kadaster
24HB0322NWS
24HB0322NWS ontvangen ontwerp plesmanweg

Maten in meters, tenzij anders vermeld.
Peilmaten in meter t.o.v. N.A.P., tenzij anders vermeld.

Materiaalmaten in mm, tenzij anders vermeld.
Diameters in millimeters, tenzij anders vermeld.

Ontwerper:	Projectleider:	Goedgekeurd:	Documentstatus:	Projectfase:	Documentsoort:	Blad:	Aantal:
B.B.Z.W.	B.B.Z.W.	-	CONCEPT	VO	TEKENING	6	7

Projectomschrijving:
HERINRICHTING ALKMAARSEWEG
TE BEVERWIJK

Opdrachtgever:
GEMEENTE BEVERWIJK

Schaal: 1 : 200
Papierformaat: PREVIOUS PAPER SIZE (841x1189)
Contractnummer: -

Tekeningomschrijving:
NIEUWE SITUATIE

Datum uitgave:	Tekeningnummer:	Projectnummer:
11-09-2024	24HB0322-NS-001-6	24HB0322

HB Adviesbureau
• Comeniusstraat 7 • 1817 MS Alkmaar
• Krijn Taconiskade 412 • 1087 HW Amsterdam
• 088 472 0600 • info@hbadvies.nl

Deze tekening is eigendom van HB Adviesbureau. Zij mag daarom noch gekopieerd, noch aan derden ter kopiering of namaking getoond worden zonder toestemming.

Path: GP GROOT B:\VHB-24HB0322 UITWERKEN VO DO EN BESTEK ALKMAARSEWEG BEVERWIJK - DOCUMENTS\05-TEKENINGEN\X-24HB0322-NS-001 NIEUWE SITUATIE.DWG