



Auteursrecht voorbehouden volgens de wet.

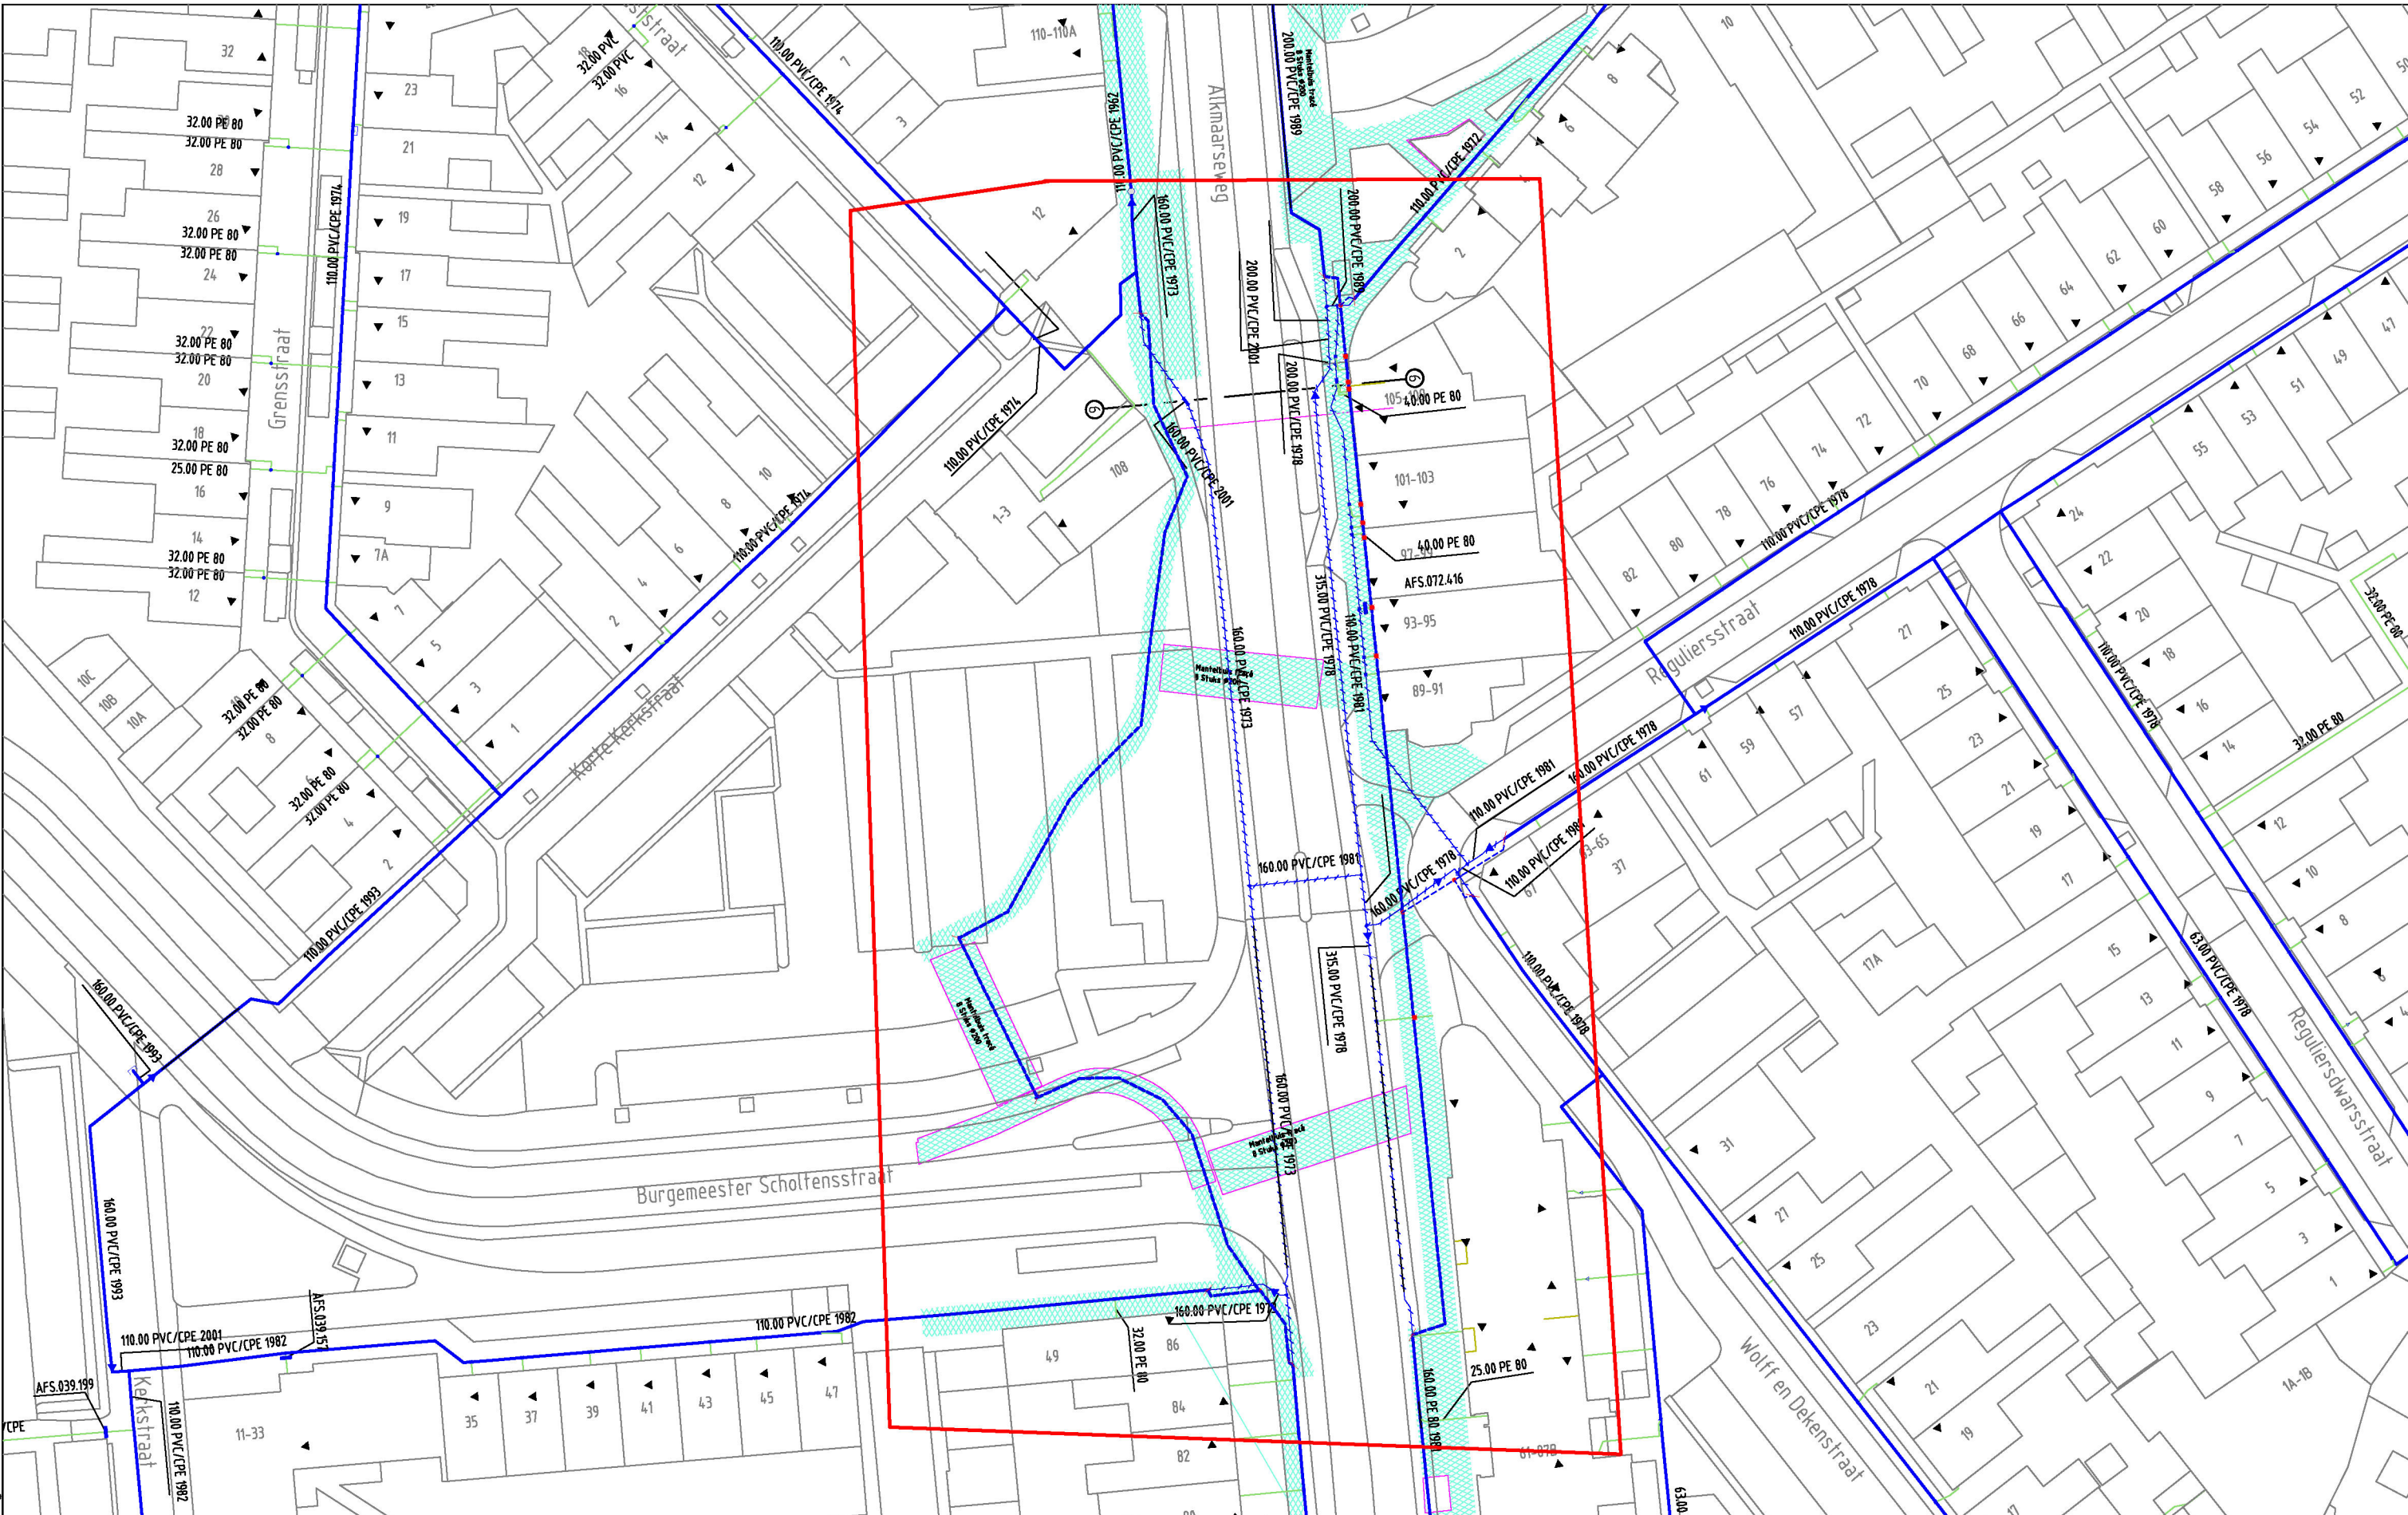

GAS NIEUW										
GAS BESTAAND										

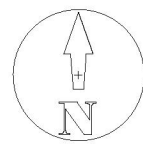

Opmerkingen: Geen		Wijz: #0	Datum: 23-12-2024
Tracélengte: Mtr.		Getekend door: 5.1.2.e	
STEDIN		Goedgekeurd door Engineer:	
		Goedgekeurd door DNC/OIV:	
Formaat: A3		Project: PD243831 reconstructie Akmaarseweg	
Schaal: 1:500		Ordernr:	
Volgend bladnr:		Documentnr: 20241223-3831-001	
		Status: In bewerking	Bladnr: A3

20241223 Trace Gas
Akmaarseweg Beverwijk
ENG.TIV 24-12-23 tracé voorontwerp
Detailontwerp/Vergunning G