



Auteursrecht voorbehouden volgens de wet.

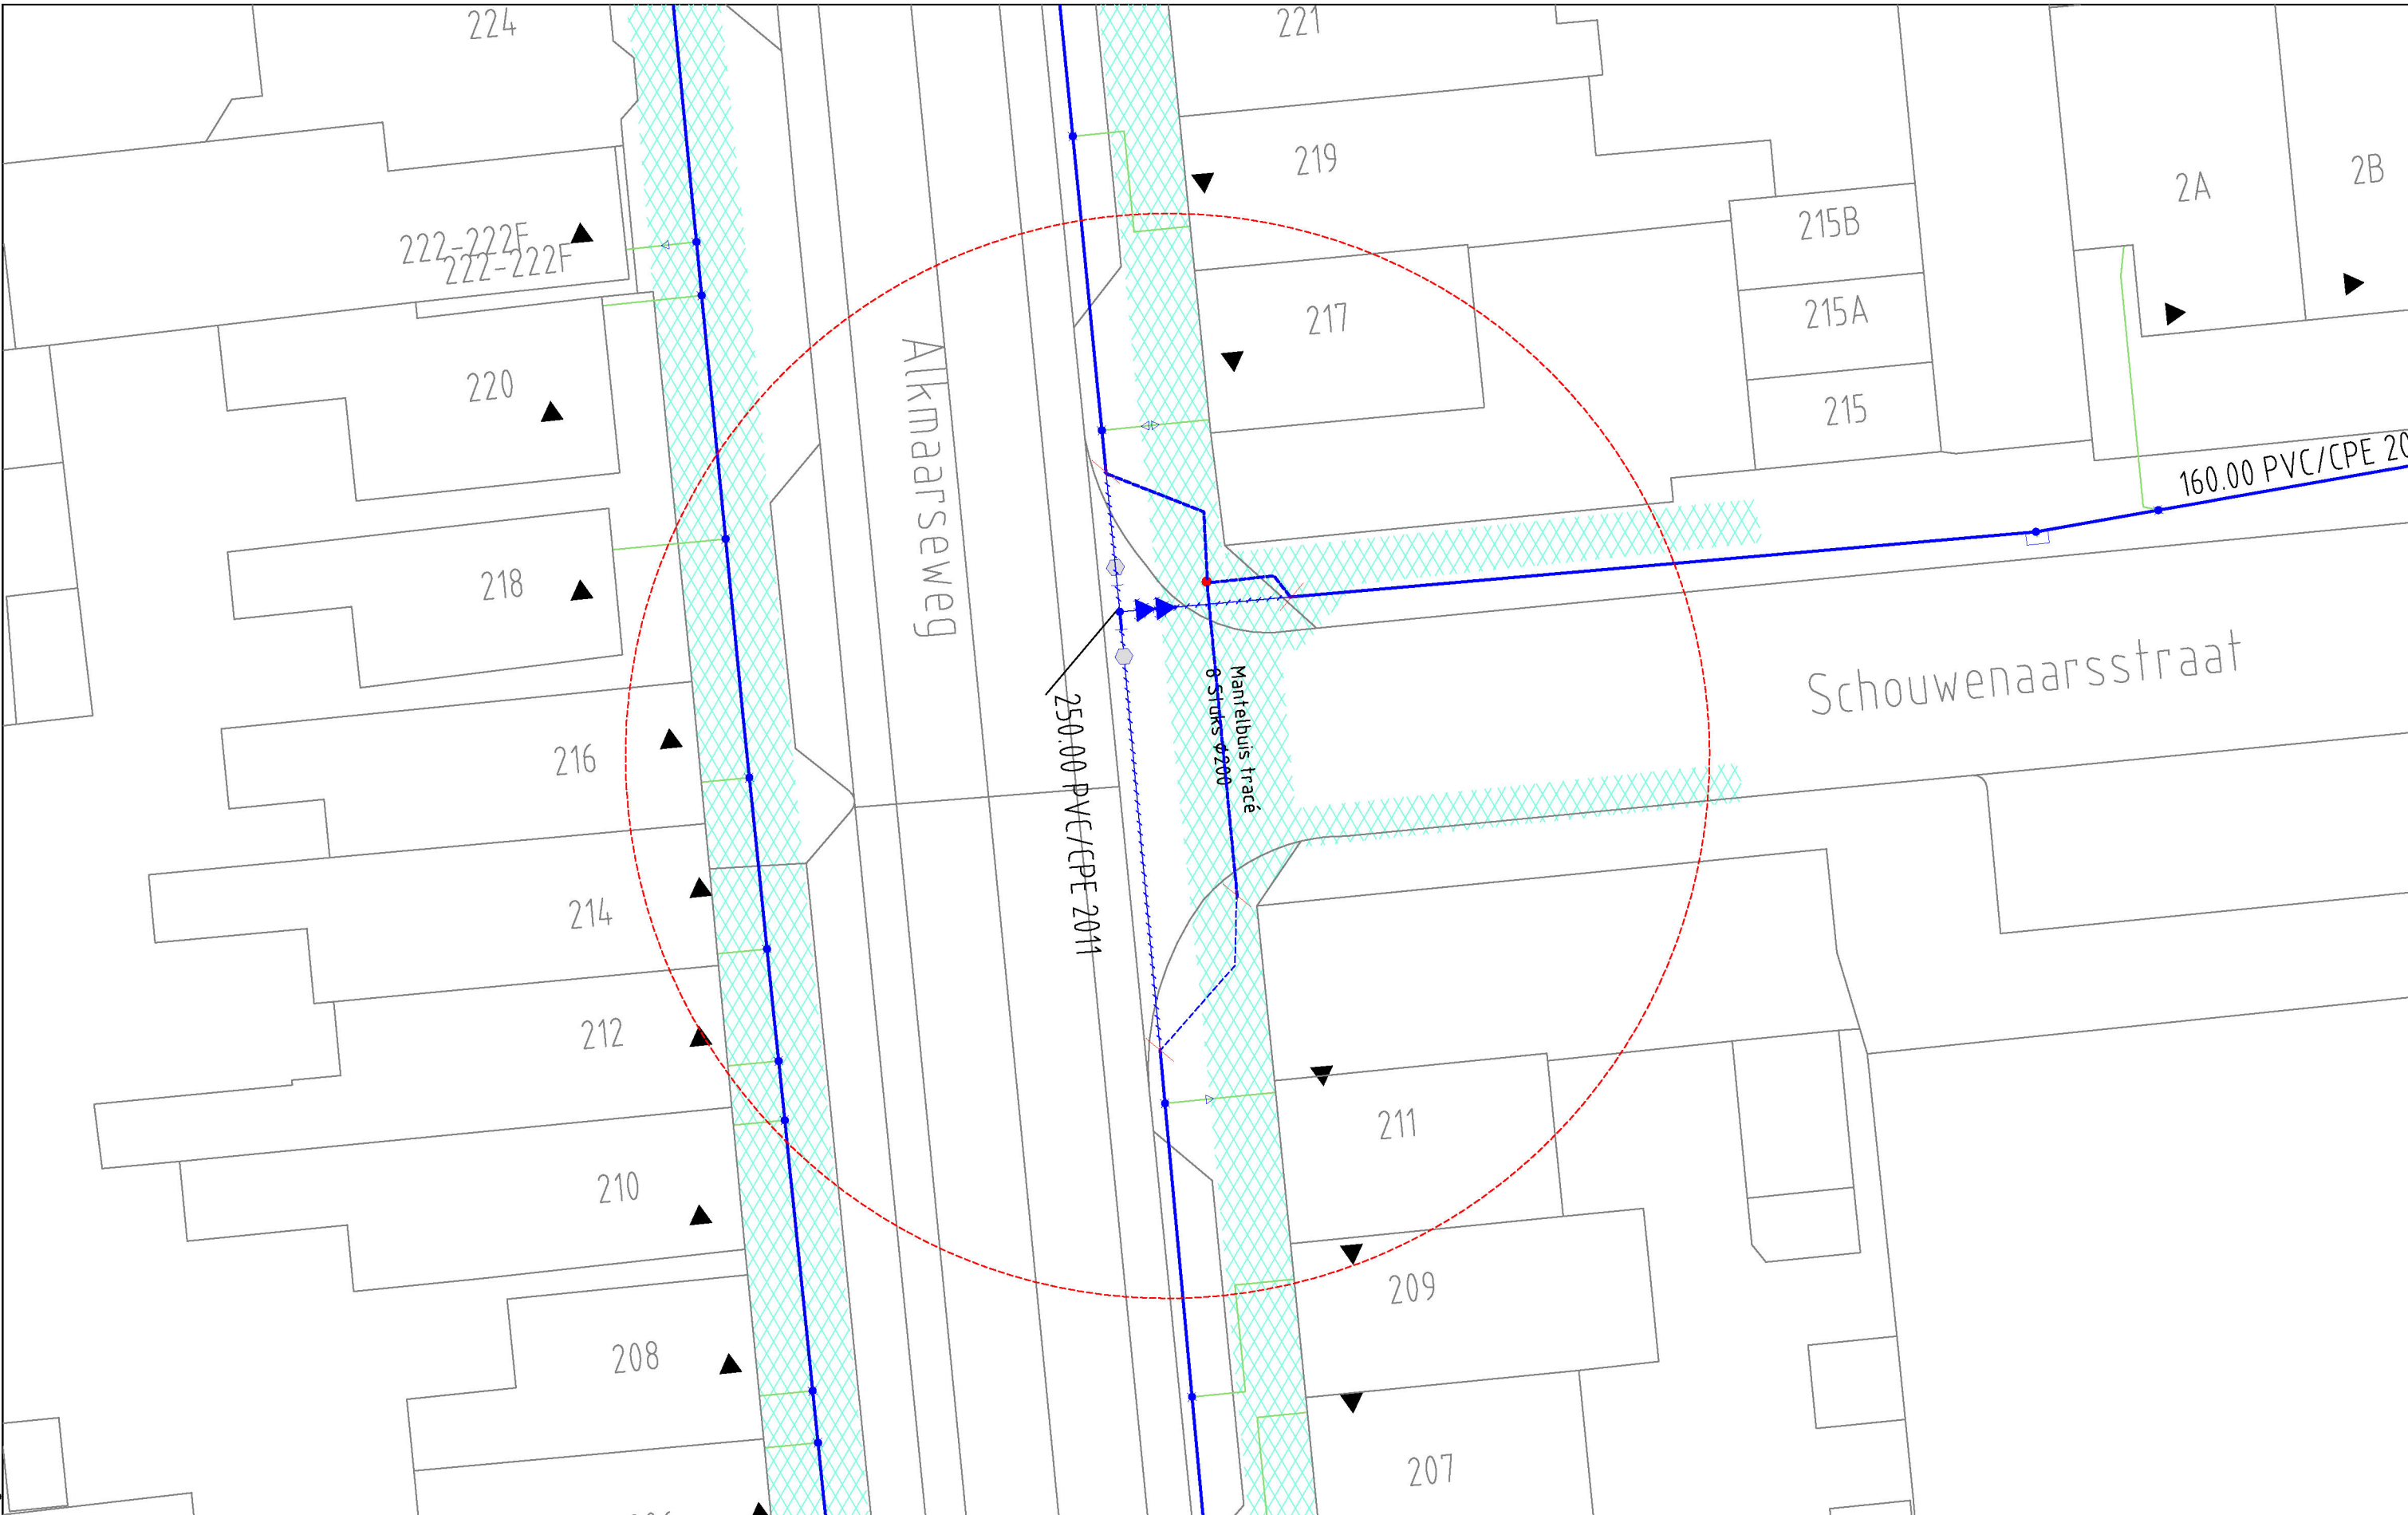

GAS NIEUW	Station	Station verwijderen	Buitenkast	LD-aansluiting	Aanboring	T-stuk	Sifon	Afsluiter	Isolatiekoppeling	Eindstuk
	Verloopstuk	Materiaalovergang	Leeftijdsovergang	Materiaalverloop	Bescherming	Mediumvoerend	Stoppelpunt			
	Leiding nieuw	Leiding te rijzen	Leiding te rooien	Buiten Bedrijf	Knooppunt	KB meetpaal	Meetpunt / Afblaas			
GAS BESTAAND	Station	Leveringspunt	Aanboring	T-stuk	Afsluiter	Isolatiestuk	Stoppelpunt	Meetpunt / Afblaas		
	Verloopstuk	Materiaalovergang	Leeftijdsovergang	Reparatiestuk	Bescherming	Mediumvoerend	Eindstuk			
	Zakbaak	Ext. huisdrukregelaar	KB meetpaal	KB meetpunt	Lekherstel	Diepteligging	KB annode	Sifon		
		LD-aansl. leiding	30 MBar	100 MBar	200 MBar	1 - 4 Bar	8 Bar	Buiten Bedrijf		

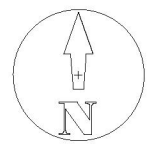

Opmerkingen: Geen		Wijz: #0	Datum: 23-12-2024
Tracélengte: Mtr.		Getekend door: 5.1.2.e	
		Goedgekeurd door Engineer:	
		Goedgekeurd door ONC/OIV:	
		Project: PD243831 reconstructie Akmaarseweg	
		Ordernr:	
		Documentnr: 20241223-3831-001	
		Status: In bewerking	Bladnr: A3



20241223 Trace Gas
Alkmaarseweg Beverwijk
ENG.TiV 24-12-23 tracé voorontwerp
Detailontwerp/Vergunning G

Formaat: A3
Schaal: 1:500
Volgend bladnr: