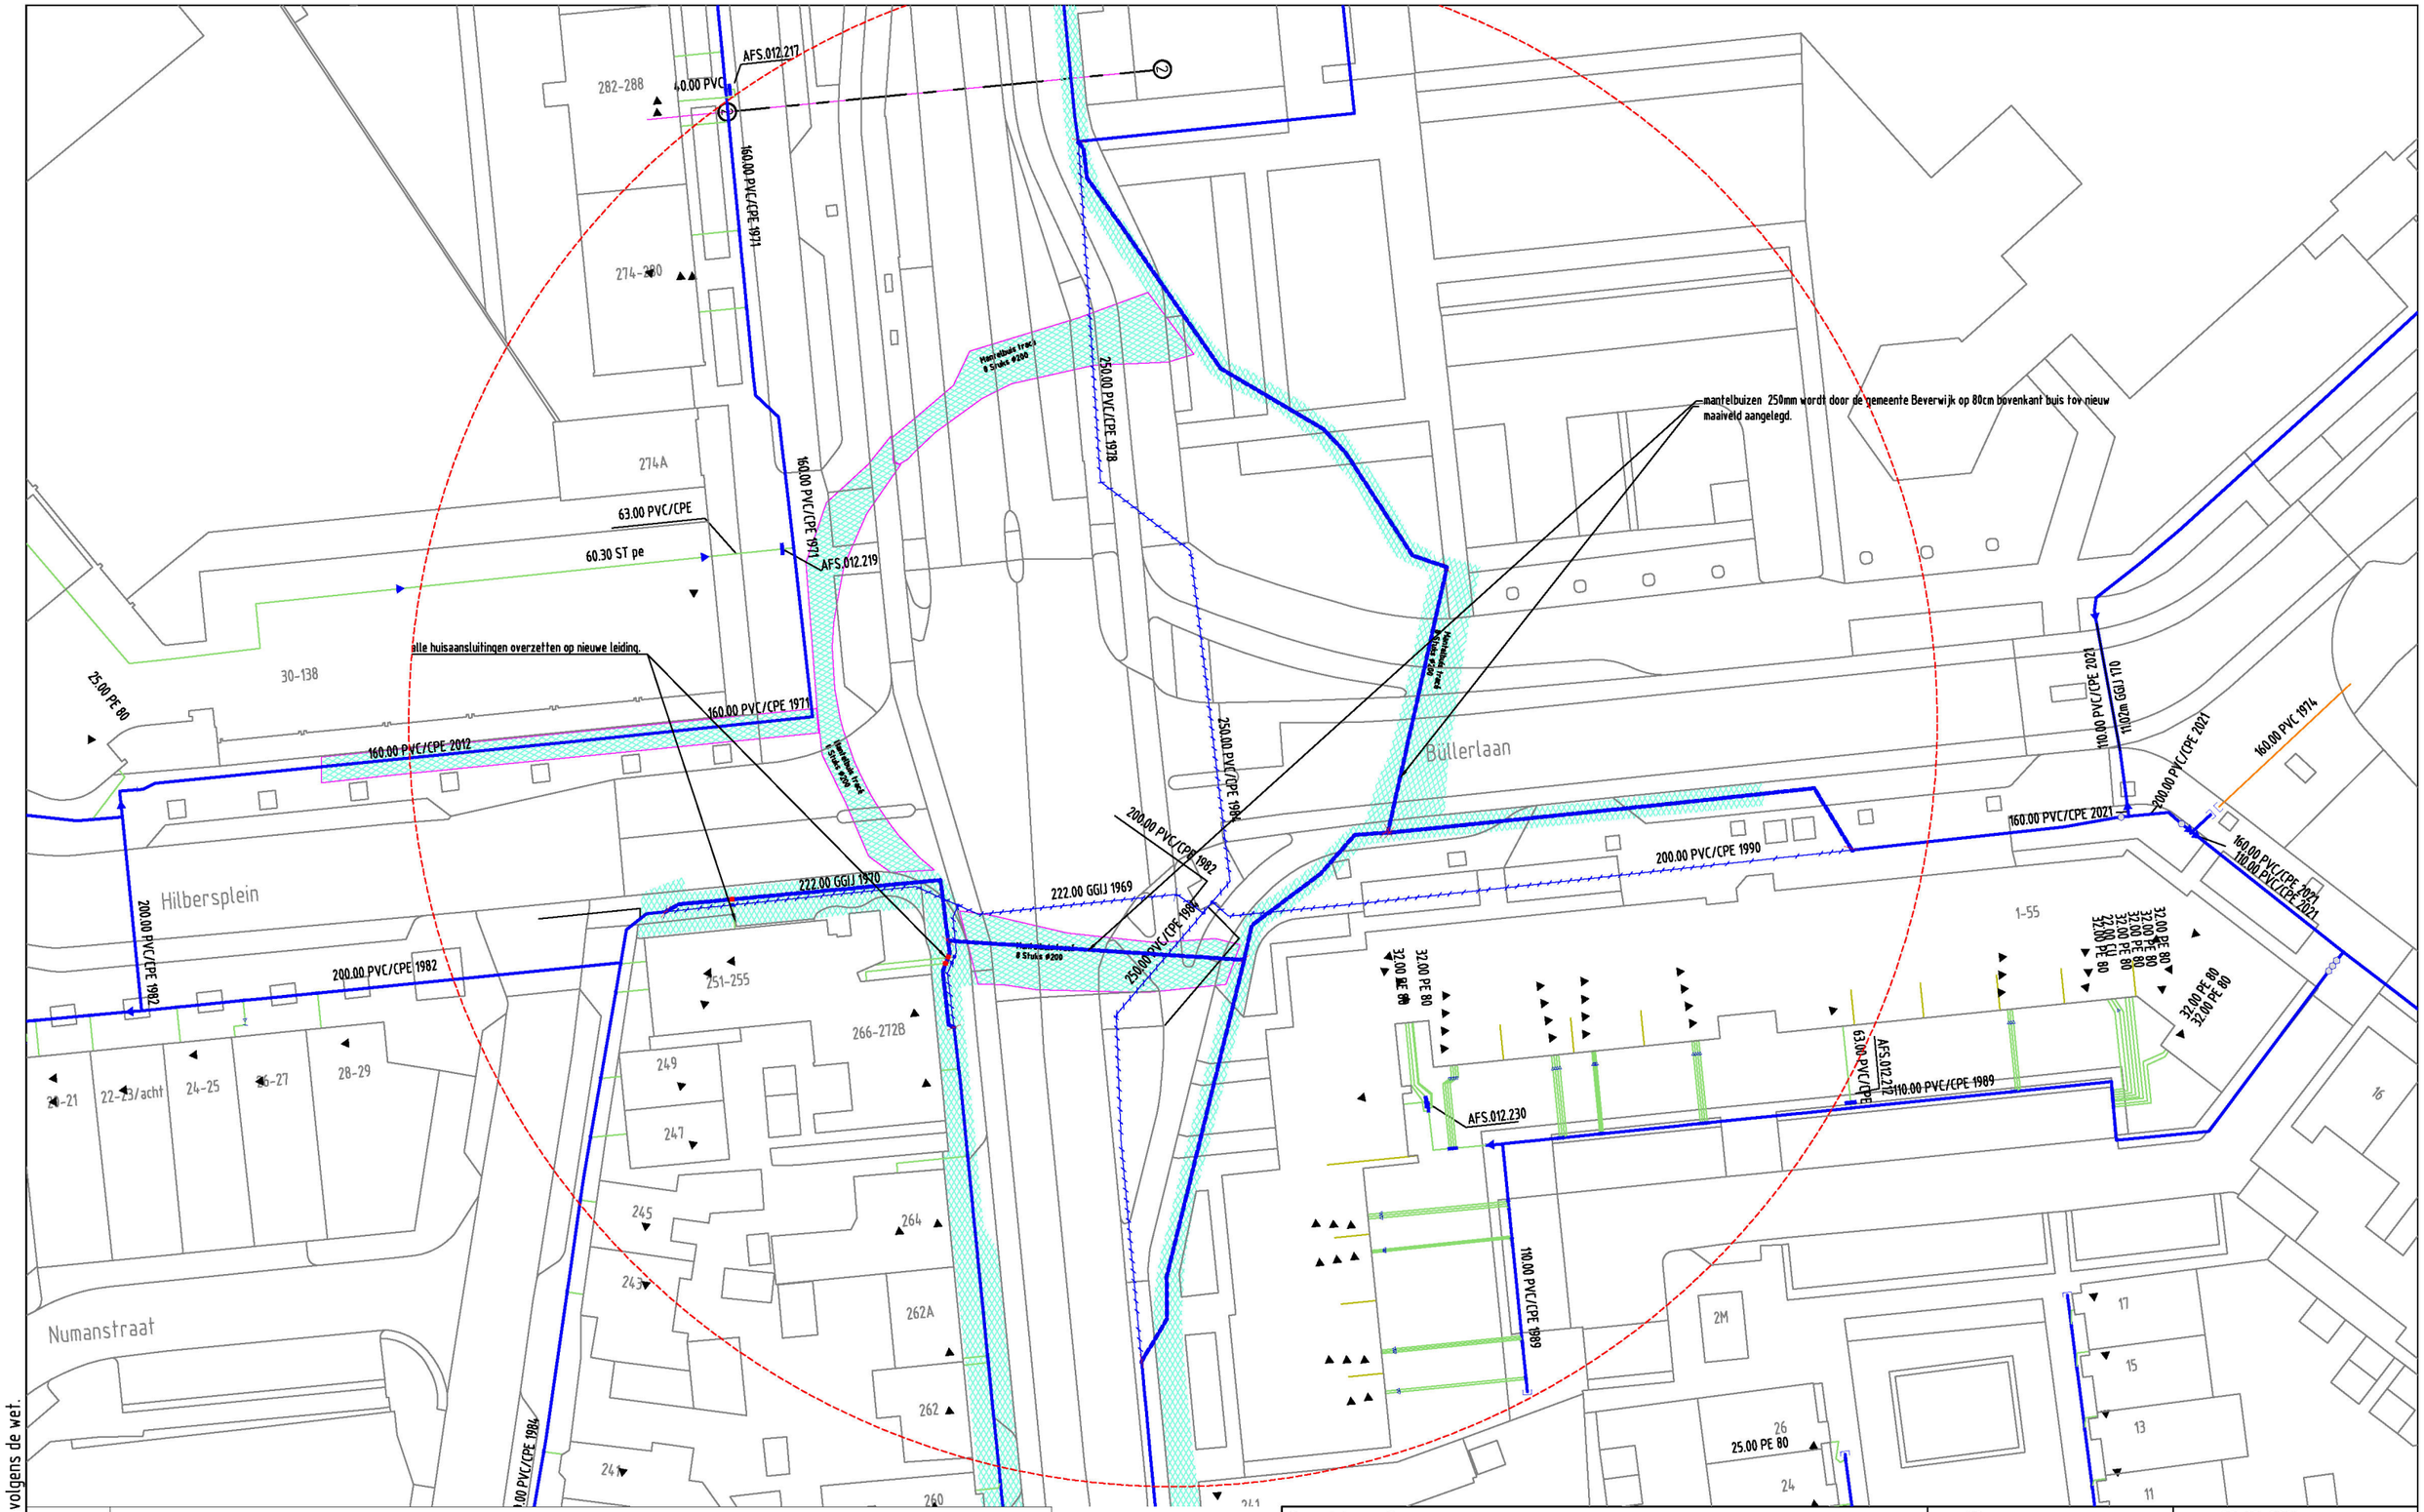

GAS NIEUW	Station · Station verwijderen · Buitenkast · LD-aansluiting · Aanboring · T-stuk · Sifon · Afsluiter · Isolatiekoppeling · Eindstuk · Verloopstuk · Materiaalovergang · Leeftijdsovergang · Materiaalverloop · Bescherming · Mediumvoerend · Stoppelpunt · Leiding nieuw · Leiding te rijzen · Leiding te rooien · Buiten Bedrijf · Knooppunt · KB meetpaal · Meetpunt / Afblaas
GAS BESTAAND	Station · Leveringspunt · Aanboring · T-stuk · Afsluiter · Isolatiestuk · Stoppelpunt · Meetpunt / Afblaas · Verloopstuk · Materiaalovergang · Leeftijdsovergang · Reparatiestuk · Bescherming · Mediumvoerend · Eindstuk · Zakbaak · Ext. huisdrukregelaar · KB meetpaal · KB meetpunt · Lekherstel · Diepteligging · KB annode · Sifon · LD-aansl. leiding · 30 MBar · 100 MBar · 200 MBar · 1 - 4 Bar · 8 Bar · Buiten Bedrijf

N

Opmerkingen: Geen

Tracélengte: Mtr.

STEDIN NET

Formaat: A3

Schaal: 1:500

Volgend bladnr:

20241223 Trace Gas
Alkmaarseweg Beverwijk
ENG.TiV 24-12-23 tracé voorontwerp
Detailontwerp/Vergunning G

Wijz: #0	Datum: 23-12-2024
Getekend door: 5.1.2.e	
Goedgekeurd door Engineer:	
Goedgekeurd door ONC/OIV:	
Project: PD243831 reconstructie Akmaarseweg	
Ordernr:	
Documentnr: 20241223-3831-001	
Status: In bewerking	Bladnr: A3

Auteursrecht voorbehouden volgens de wet.