
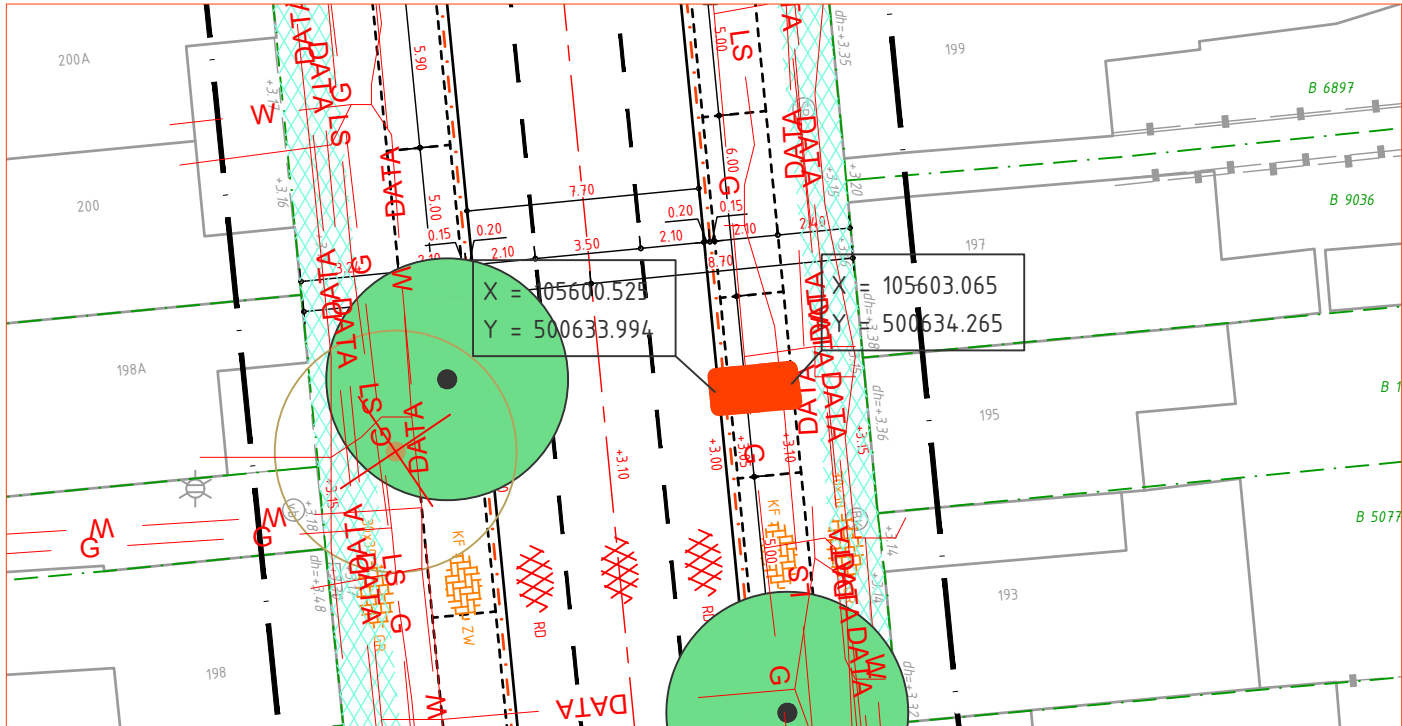
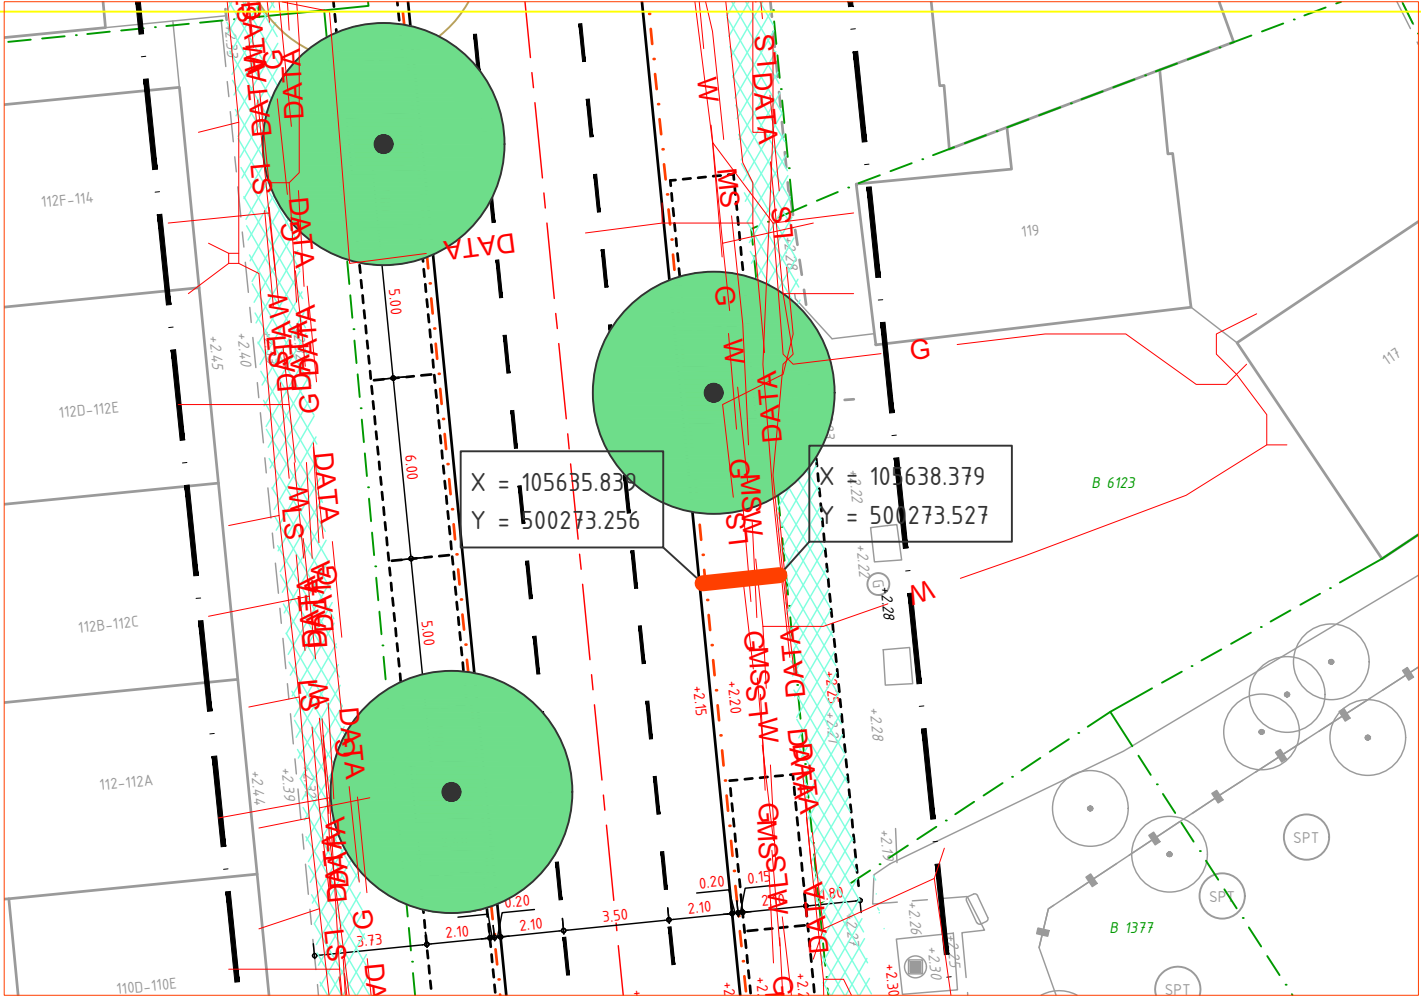
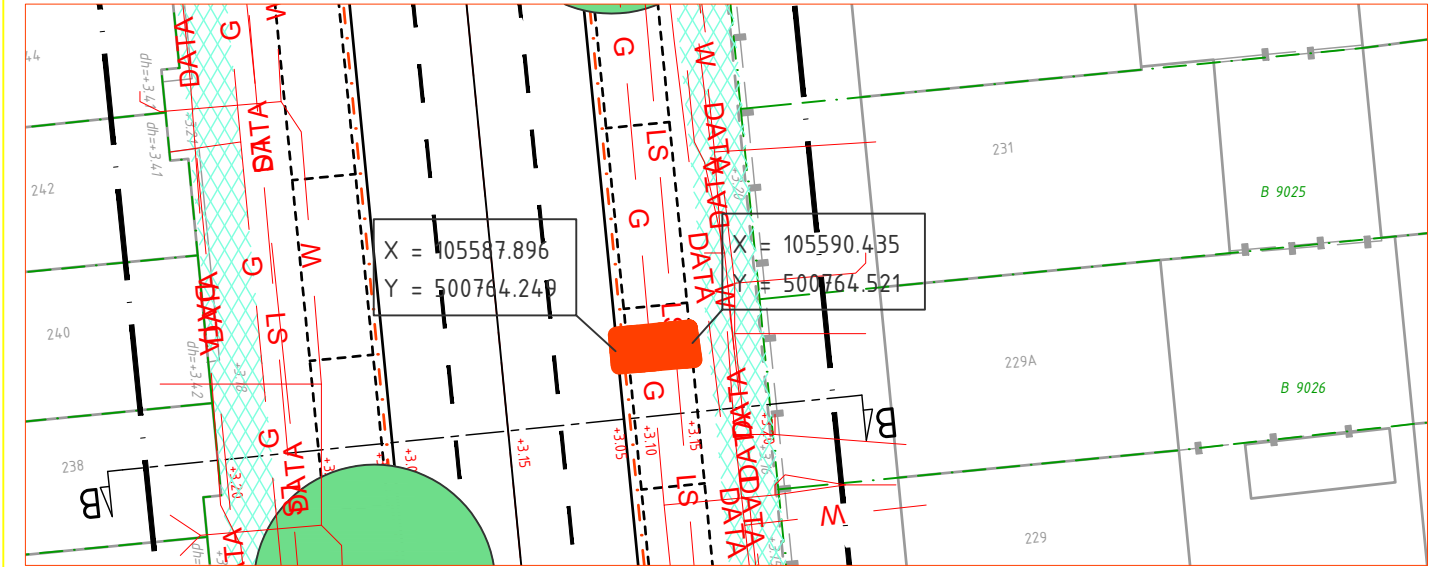
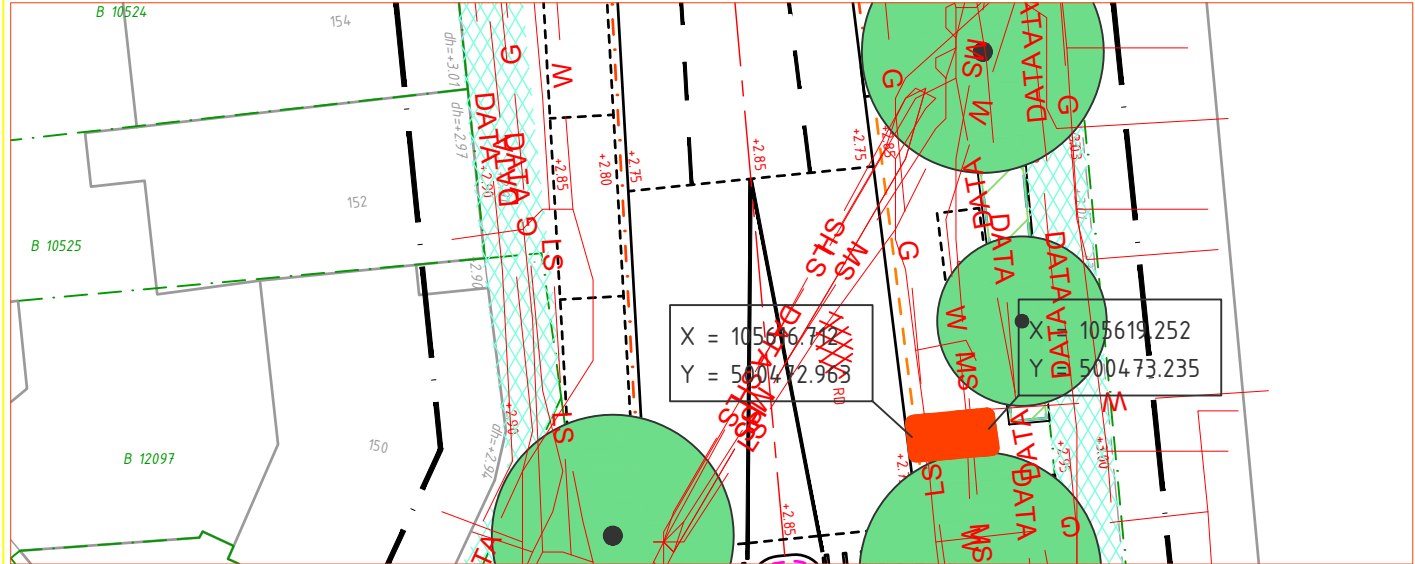


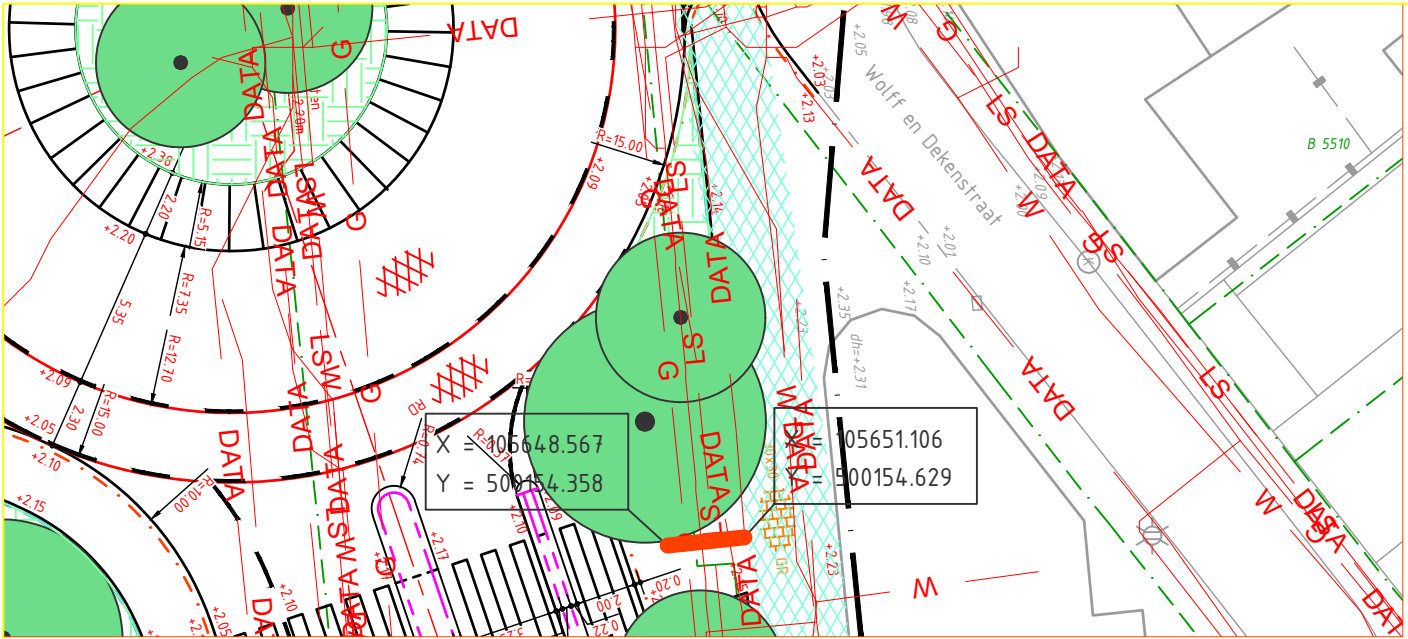

Omschrijving : ???????????

gemeente beverwijk   	Ingenieursbureau		Get:	Schaal 1 :	tekeningnr.
			DD:	formaat A3	2024-
	Postadres: Gemeente Beverwijk Postbus 450 1940 AL Beverwijk		Bezoekadres: Stationsplein 48 1948 LC Beverwijk		Gez. Proj:
				DD:	