Alkmaarseweg - inrichting en groen

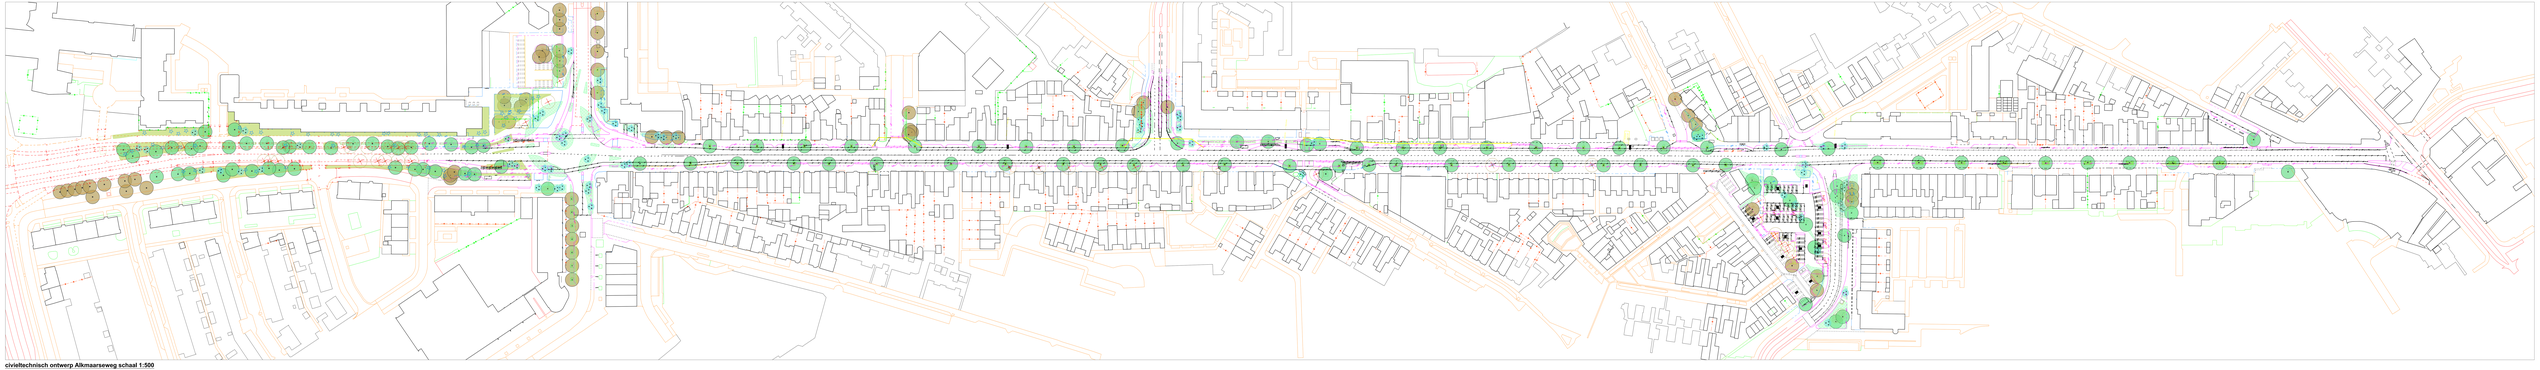

civieltechnisch ontwerp Alkmaarseweg schaal 1:500

bomen algemeen

- bestaande boom behouden
- nieuw te planten boom soort zie uitleg
- bestaande boom verwijderen
- bestaande boom verplaatsen, 6 stuks, nieuwe locatie n.t.b.
- stek van de 'gesneuvelde kastanje'
- solitaire struik soort zie uitleg

Legenda groen

boomsoorten

- boom 2e grootte: sierkers - Prunus avium
- boom 2e grootte: wintergroene eik - Quercus ilex
- boom 2e grootte: smalle esdoorn Acer pseudoplatanus 'Bruchem'
- boom 2e grootte: Honingboom - Styphnolobium 'Regent'
- boom 2e grootte: Linde - Tilia cordata 'Green Spire'
- boom 2e grootte: els - Alnus glutinosa 'Laciniata'
- boom 1e grootte: Ells - Alnus cordata
- boom 2e grootte: Iep - Ulmus San Zenobi
- boom 1e grootte: Es - Fraxinus pennsylvanica
- boom 1e grootte: Eik - Quercus robur
- boom 2e grootte: Eik - Quercus ilex
- boom 1e grootte: Bijenboom - Tetradium daniellii
- boom 1e grootte: Schijnlwep - Zelkova serrata
- boom 2e grootte: Valse Christusdoorn- Gleditia triacanthos 'Sunburst'

solitaire struiken

- Vlinderstruik - Buddleja davidii, soort n.t.b.
- Gele Kornoelje - Cornus mas
- Meidoorn - Crataegus monogyna
- Cornus controversa
- Viburnum plicatum

plantvakken algemeen

- gazon - intensief maaibeheer
- crocus in gazon
- bloembollen tussen bodembedekker/ lage struiken, soorten n.t.b.
- bodembedekker / lage struiken, soorten n.t.b.
- heestervakken tot 1.2 m hoog, soorten n.t.b.
- gesnoeide haag - Elaeagnus ebbingei
- boomspiegels- gemengde beplanting, soorten n.t.b.

- Omleiding gasleiding
- Proefsleuf