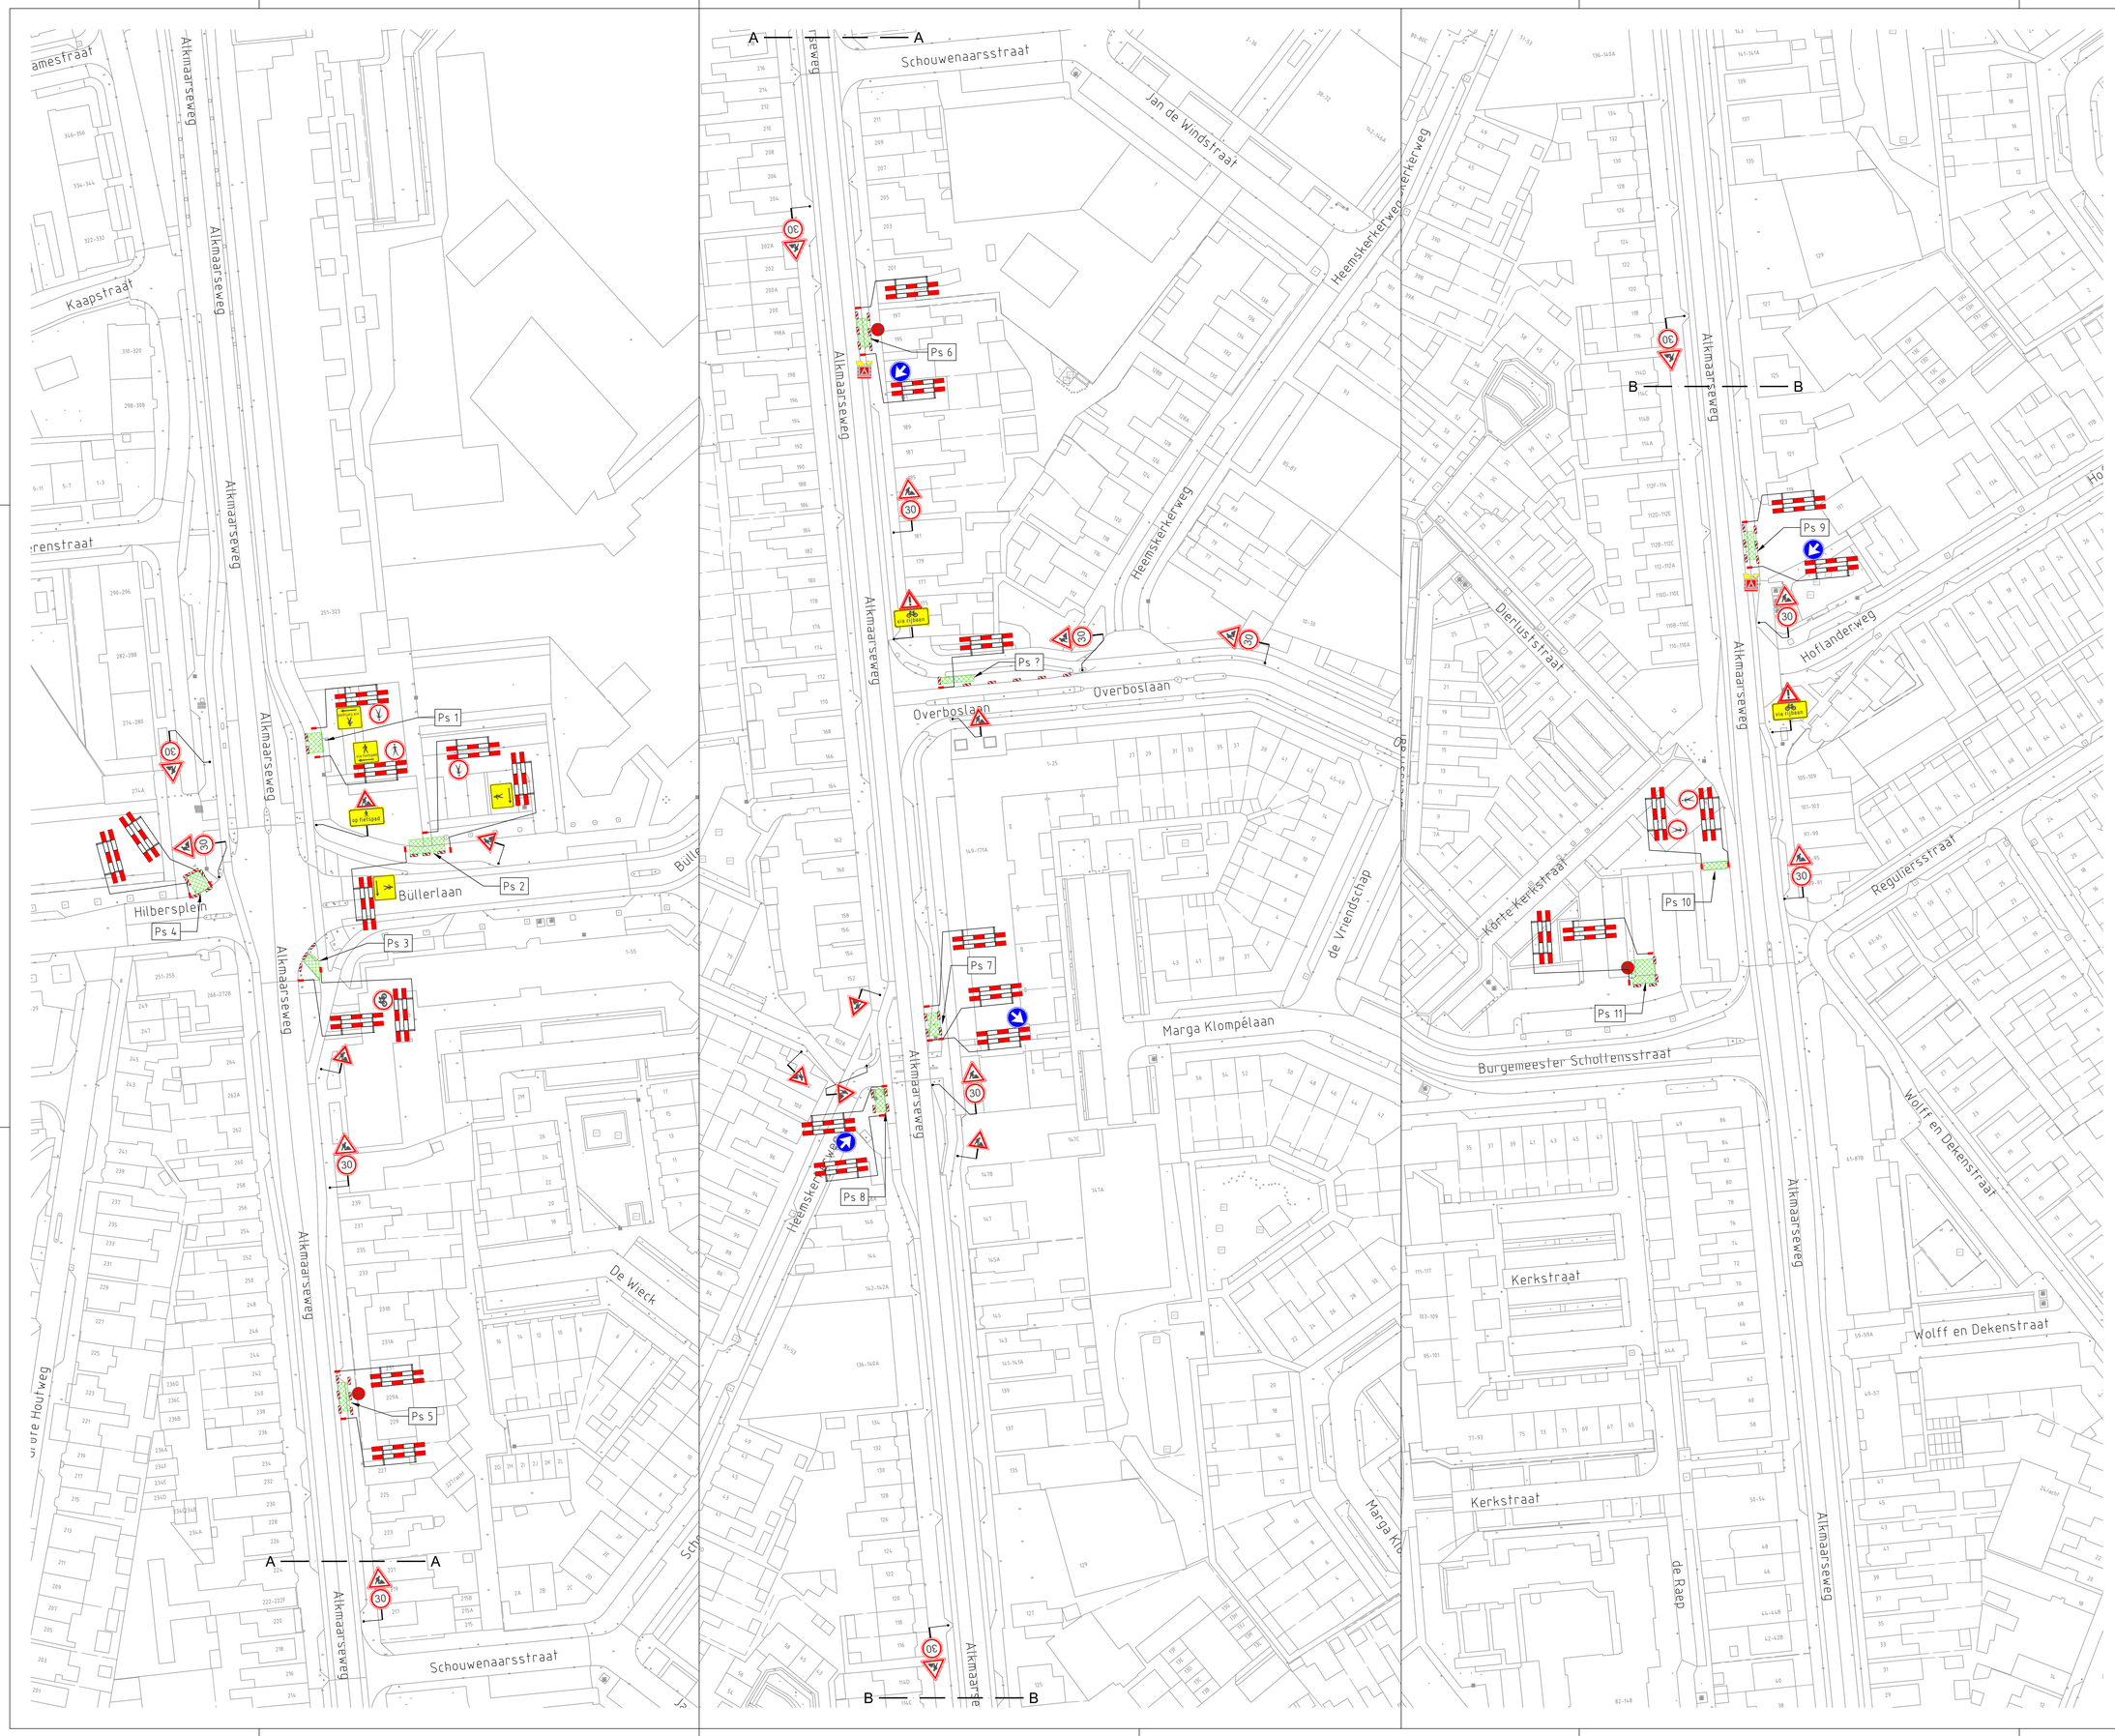

VERKLARING

- Werkvak
- Schrikhek
- Geleidebaken
- Verkeersregelaar
- Parkeerverboden

OPMERKING:

In-en uitritten iom bewoners.

Werkzaamheden worden gefaceerd uitgevoerd
afzetting wordt meeverplaatst.

Wijziging	Datum	Omschrijving	Tekenaar	Controle
A	22-04-2025	Definitief		

Opdrachtgever:

van Baarsen

Gebr. van Egdom & Zn.
Verkeerswerken
Diederik Sonoyweg 7
1509 BR Zaandam
tel: 06-22491636
E-mail : info@HvEverkeer.nl
Website : www.HvEverkeer.nl

Project:
Alkmaarseweg Zuid, Beverwijk
25211 Proefsleuven 1 t/m 11

Onderdeel:
Toepassen tijdelijke
verkeersmaatregelen

Formaat:	Schaal:
A0	n.v.t.

Tekening nummer: 25.3.654.1-A

© HvE Verkeerswerken Ontwerp en Advies