


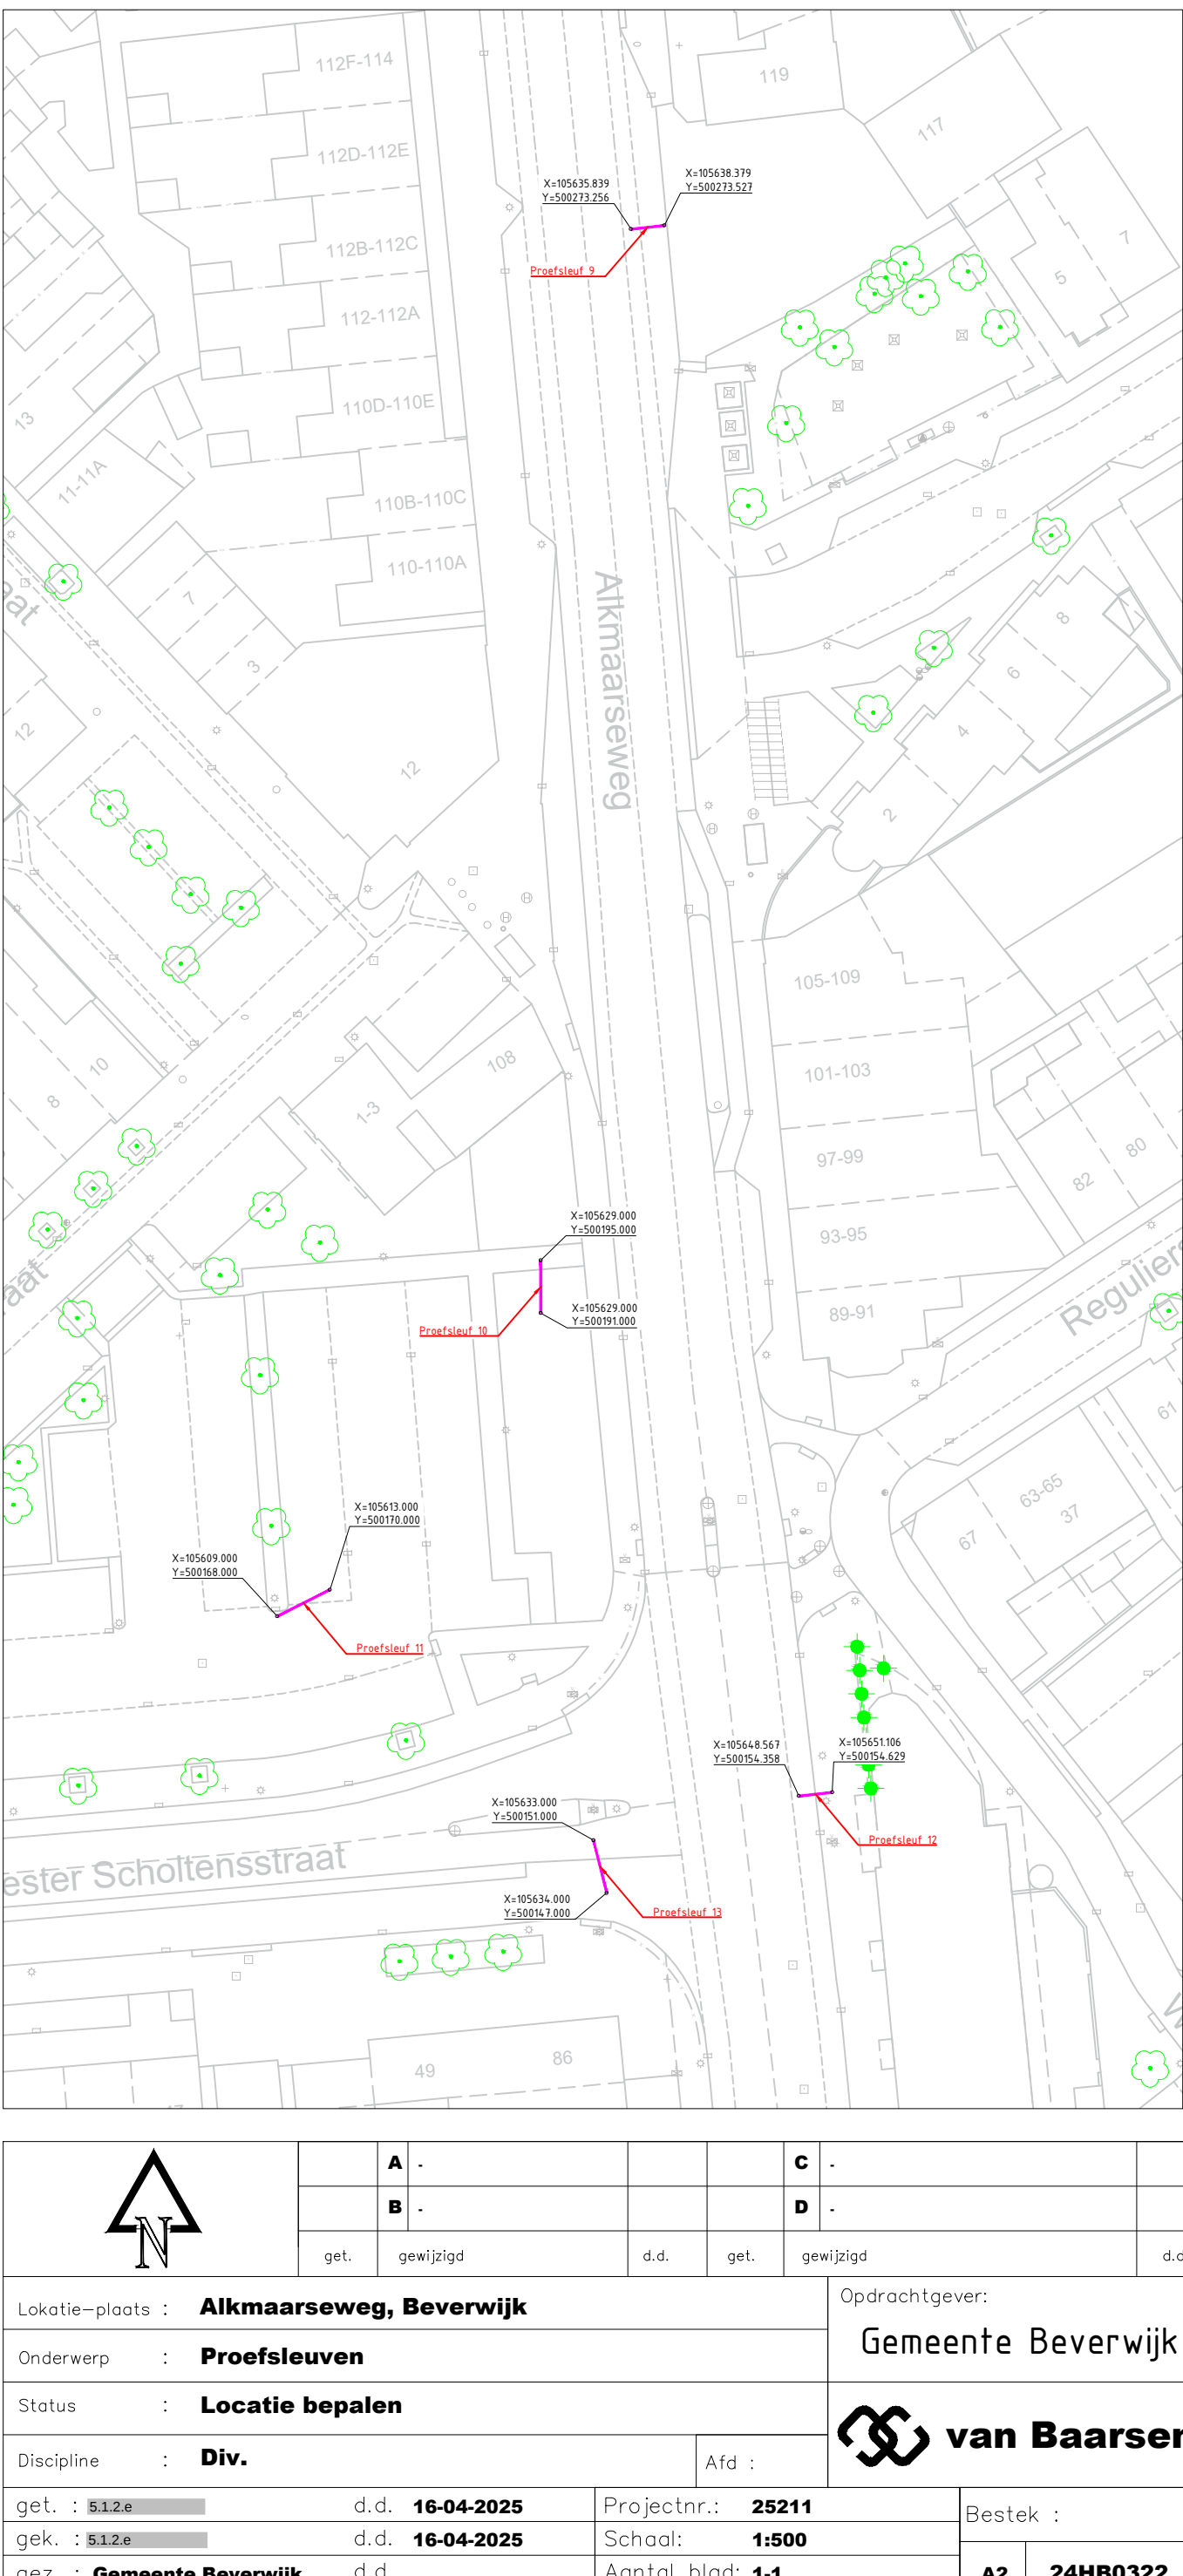

|   |      |                        |   |      |                          |           |   |                           |  |  |
|---|------|------------------------|---|------|--------------------------|-----------|---|---------------------------|--|--|
|                                   |      | <b>A</b>               | - |      |                          |           | <b>C</b>                                                                                                 | -                         |  |  |
|   |      | <b>B</b>               | - |      |                          |           | <b>D</b>                                                                                                 | -                         |  |  |
|   | get. | gewijzigd              |   | d.d. | get.                     | gewijzigd |   | d.d.                      |  |  |
| Lokatie-plaats : <b>Alkmaarseweg, Beverwijk</b>                                                                        |      |                        |   |      |                          |           | Opdrachtgever:<br><b>Gemeente Beverwijk</b>                                                              |                           |  |  |
| Onderwerp : <b>Proefsleuven</b>                                                                                        |      |                        |   |      |                          |           |  <b>van Baarsen</b> |                           |  |  |
| Status : <b>Locatie bepalen</b>                                                                                        |      |                        |   |      |                          |           |   |                           |  |  |
| Discipline : <b>Div.</b>                                                                                               |      |                        |   |      | Afd :                    |           |   |                           |  |  |
| get. : 5.1.2.e   |      | d.d. <b>16-04-2025</b> |   |      | Projectnr.: <b>25211</b> |           |   | Bestek :                  |  |  |
| gek. : 5.1.2.e   |      | d.d. <b>16-04-2025</b> |   |      | Schaal: <b>1:500</b>     |           |   |                           |  |  |
| gez. : <b>Gemeente Beverwijk</b>                                                                                       |      | d.d.                   |   |      | Aantal blad: <b>1-1</b>  |           |   | <b>A2</b> <b>24HB0322</b> |  |  |
| P:\2025\07 Overige\25211 Alkmaarseweg Zuid, Beverwijk PRFSL\02 Engineering\Tekeningen DWG\Proefsleuven op BGT 2025.dwg |      |                        |   |      |                          |           |   |                           |  |  |
| 16 april 2025   |      |                        |   |      |                          |           |   |                           |  |  |