


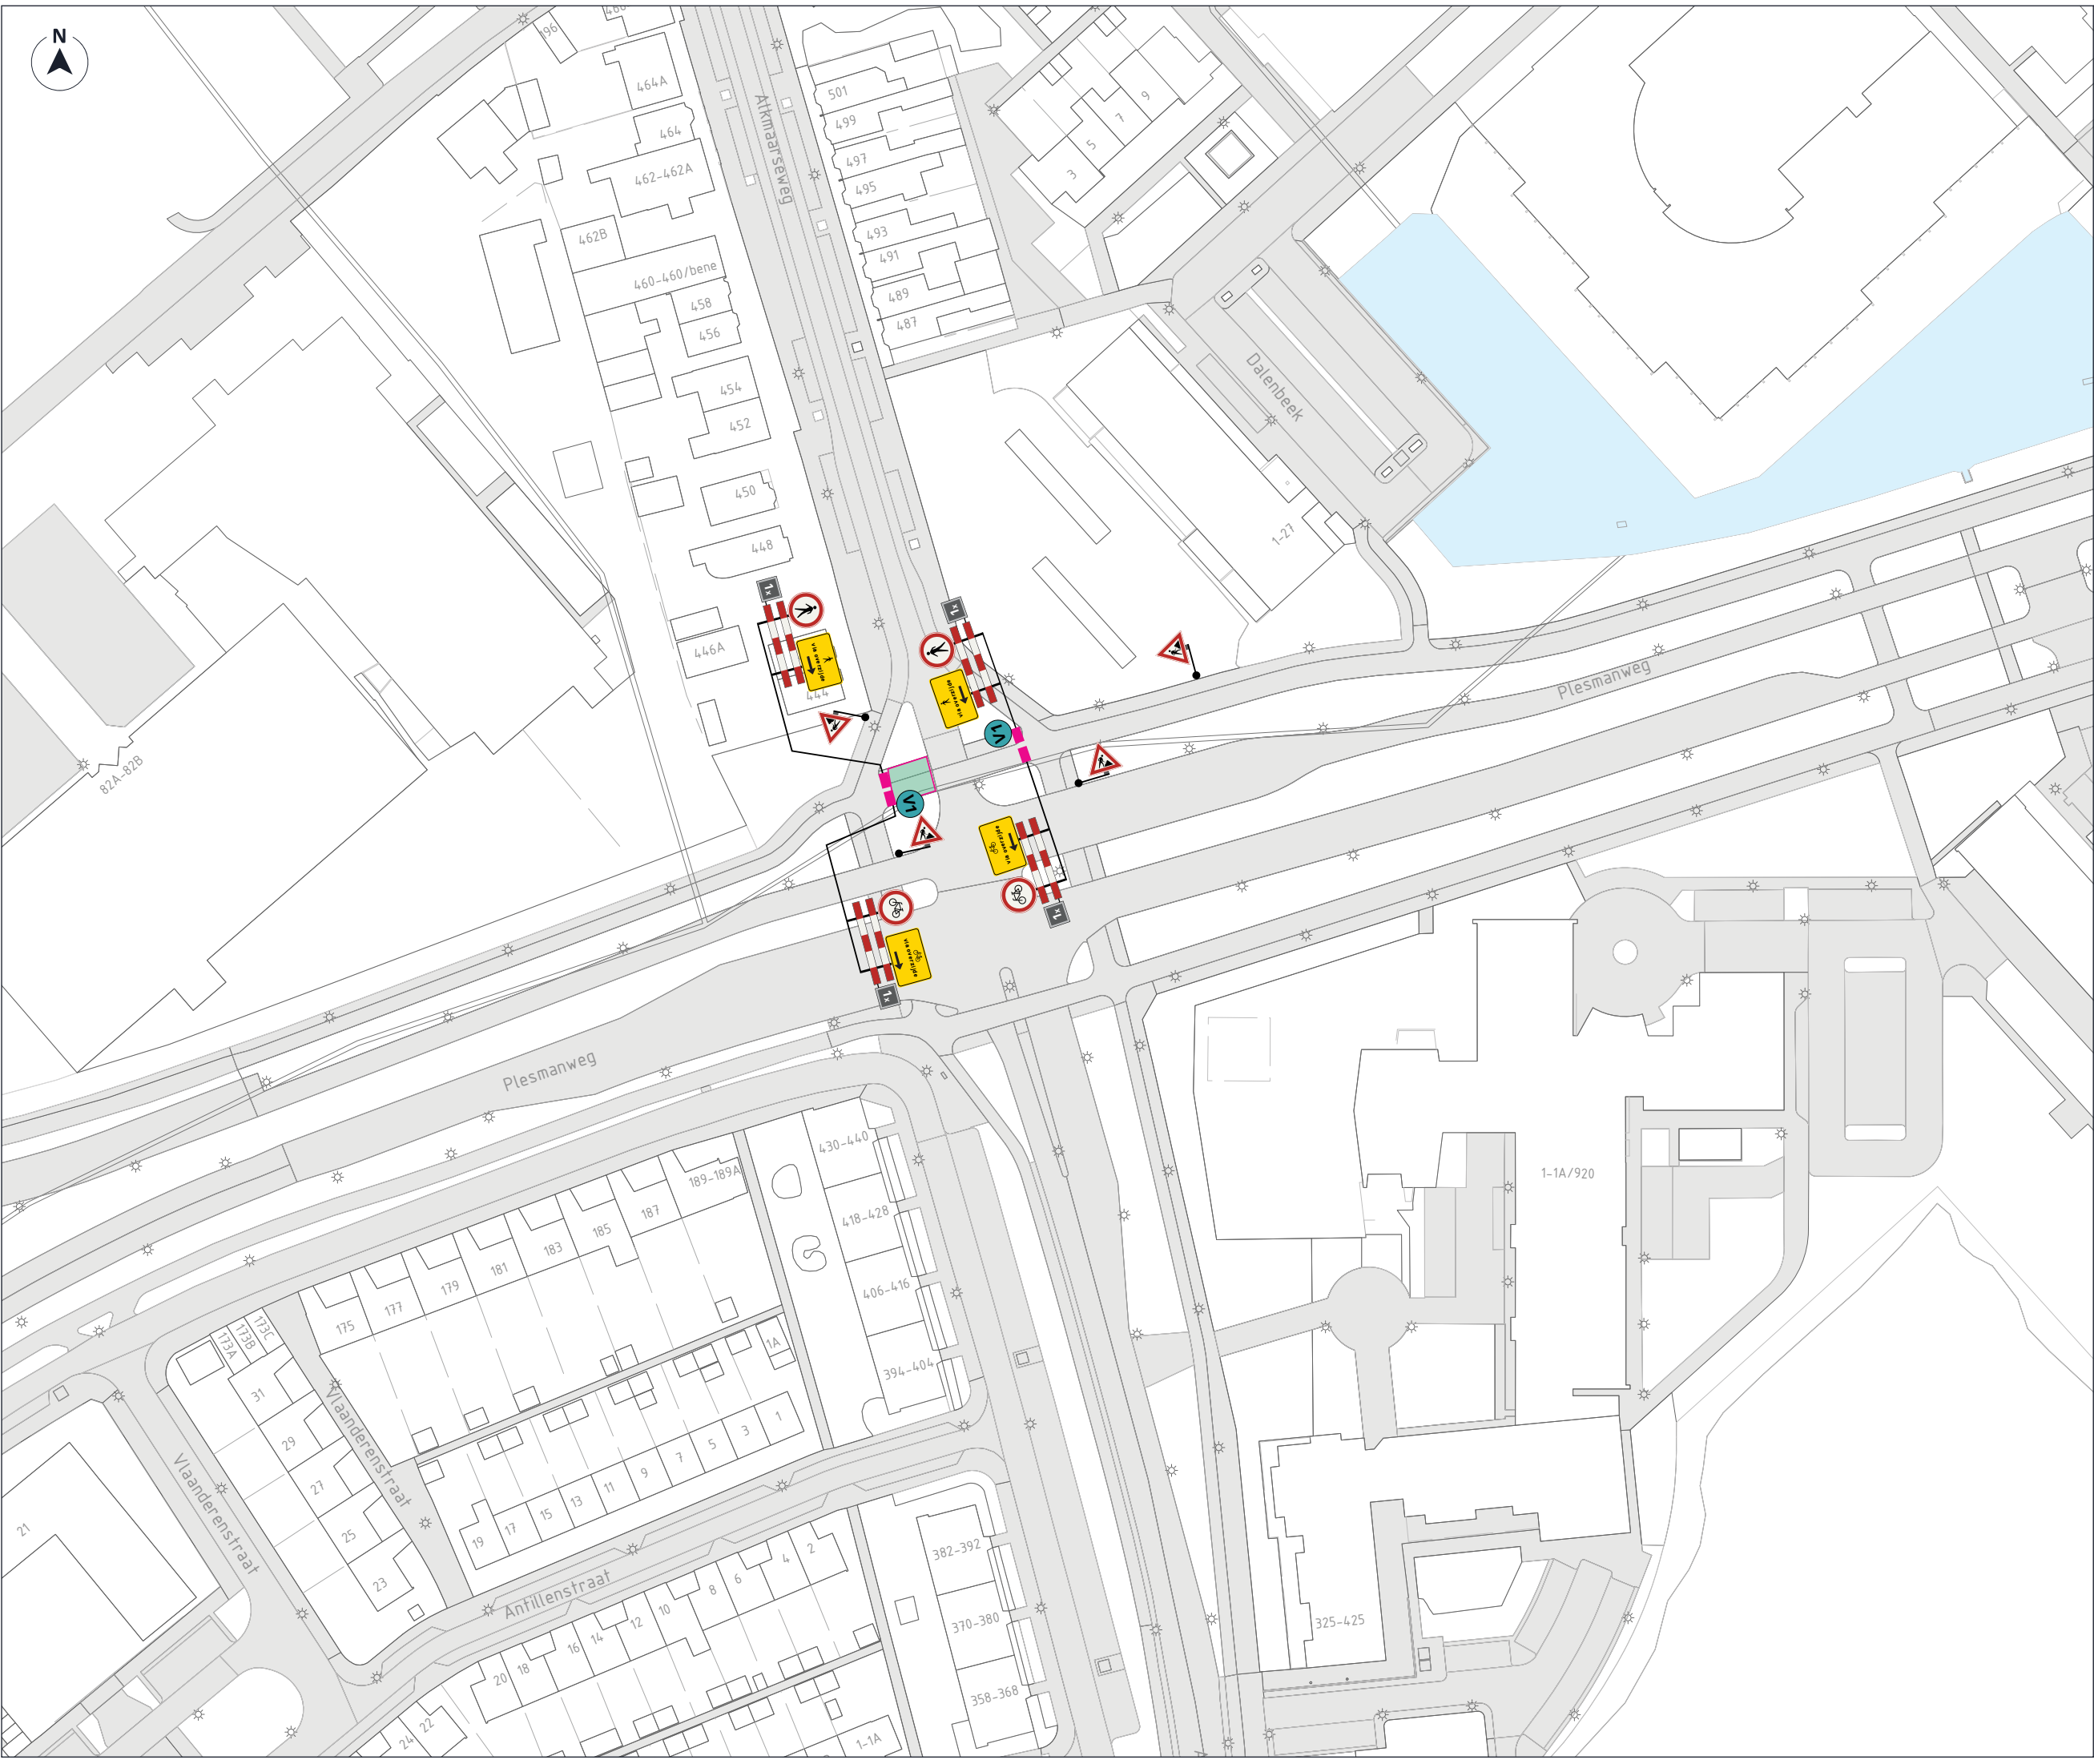

LEGENDA

- Afsluiting / Werkvak
- Letterafmeting tekstbord

Voor aankondiging
* Plaatsing minimaal 2 weken voor aanvang werkzaamheden.



NCK.2020.192.BRL9101.H144.1

OPDRACHTGEVER



INFO

DATUM	VERSIE	FORMAAT
01-05-2025	1.0	A3 [liggend]

TEKENAAR	CONTROLE	VRIJGAVE
S32e		S32e

PROJECT	Beverwijk, Alkmaarseweg
OMSCHRIJVING	Verkeersmaatregelen t.h.v. putten in Alkmaarseweg
LOCATIE	Beverwijk, Alkmaarseweg

P250343.VKM.02

TEKENINGNUMMER

visscher traffic