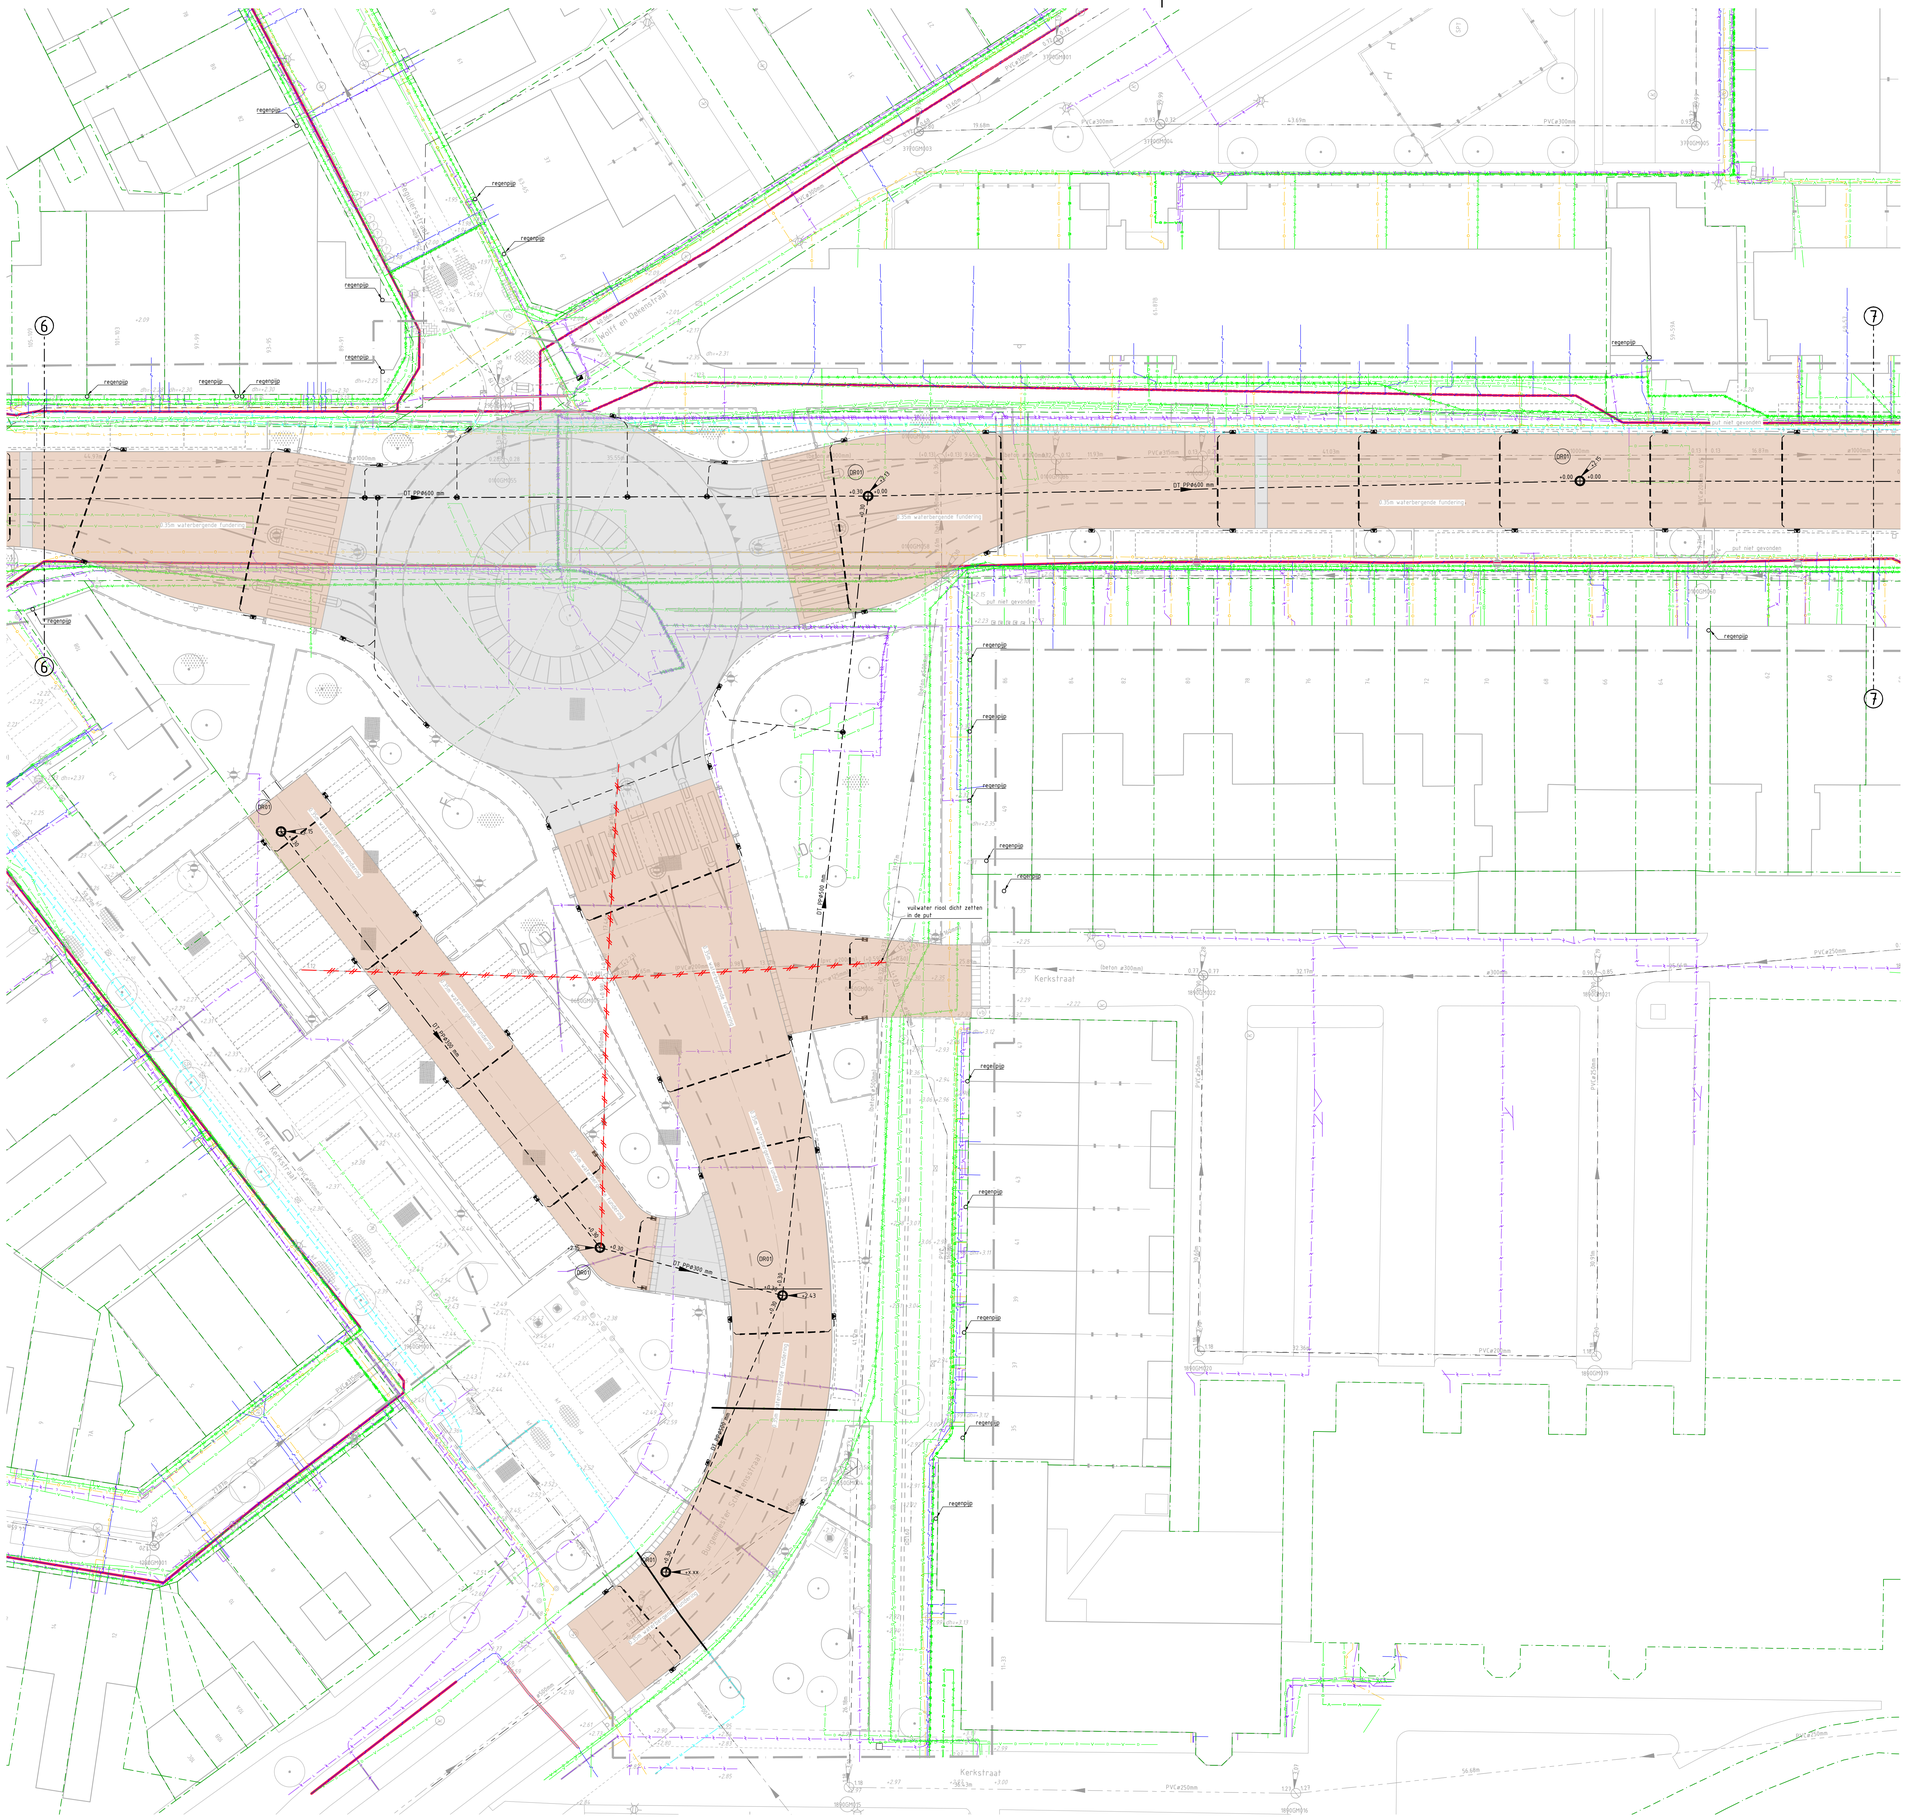

RENVOOI RIOLERING

RIOLERING BESTAANDE SITUATIE

- Droogweer riolering
- Hemelwater riolering
- Gemengde riolering
- -1.00 PVCØ250 mm -1.00 Strenginformatie volgens aangeleverd gegevens
- (-1.00) (PVCØ250 mm) (-1.10) Strenginformatie volgens ingewonnen gegevens
- DI01 0.00 Inspectieput droogweer riolering
- HI01 0.00 Inspectieput hemelwater riolering
- GI01 0.00 Inspectieput gemengde riolering

RIOLERING VERWIJDEREN

- Gemengde riolering verwijderen
- GI01 0.00 Inspectieput gemengde riolering verwijderen

RIOLERING BUITEN BEDRIJF STELLEN

- Gemengde riolering volschuimen
- GI01 0.00 Inspectieput gemengde riolering verlagen en vullen
- Schildmuur in leiding t.b.v. volschuimen riolering aanbrengen

RIOLERING NIEUWE SITUATIE

- Droogweer riolering
- Hemelwater riolering, (eerste 3m vanuit de put een dichte buis)
- Drainagetransport riolering
- -1.00 PVCØ250 mm -1.00 Strenginformatie
- DI01 0.00 Inspectieput droogweer riolering met putnummer en putrandhoogte
- IT01 0.00 Inspectieput drainagetransport riolering met putnummer en putrandhoogte
- Hemelwater rioolinlaat t.b.v. PVCØ125 mm aansluiting
- Droogweer perceelaansluitleiding PVCØ125 mm
- Hemelwater perceelaansluitleiding PVCØ125 mm
- Hemelwater kolkaansluitleiding PVCØ125 mm
- Hemelwater kolkaansluitleiding PEØ125 mm (Wavicore)
- Straatkolk
- Trottoirkolk
- Geleidekolk

FUNDERING

- Cuneť van Granodiorite 4/32 constructie volgens dwarsprofielen (zie dikte aanduiding op tekening)
- Cuneť van menggranulaat 0/31.5 constructie volgens dwarsprofielen

ALGEMEEN

- A A Doorsnede
- Bestaande perceelsgrens
- 1 1 Bladgrens
- Projectgrens

RENVOOI KABELS EN LEIDINGEN

- Data
- Elektra laagspanning
- Elektra middenspanning
- Gas lage druk
- Gas hoge druk
- Water
- Riolering vrijverval
- Riolering druk
- Overig
- Mantelbuis
- Leiding van asbest
- Leiding van gietijzer

De ligging van de kabels en leidingen zoals weergegeven op deze tekening is indicatief. Er kunnen geen rechten worden ontleend aan deze tekening.

Klic-melding:	2400100141
Soort melding:	Oriëntatieverzoek
Huisaansluitingen:	Nee
Aanvraag datum:	15-07-2024
Aangevraagd door:	s.t.z.e.
Aanwezigheid asbestcement:	Ja
Aanwezigheid gietijzer:	Ja
Eis voorzorgsmaatregelen:	Nee

Samenstelling
- 24HB0322BS
- 24HB0322BS-kadaster
- 24HB0322NS
- 24HB0322NS ontvangen ontwerp plesmanweg
- 24HB0322RS
- 24HB0322BS-riolering
- 24HB0322BS-klic

Maten in meters, tenzij anders vermeld.
Peilmaten in meter t.o.v. N.A.P., tenzij anders vermeld.

Materiaalmaten in mm, tenzij anders vermeld.
Diameters in millimeters, tenzij anders vermeld.

Ontwerper:	Projectleider:	Geedgekeurd:	Documentstatus:	Projectfase:	Documentsoort:	Blad:	Aantal:
s.t.z.e.	s.t.z.e.	-	CONCEPT	DO	TEKENING	6	7

Projectomschrijving:
HERINRICHTING ALKMAARSEWEG
TE BEVERWIJK

Opdrachtgever:
GEMEENTE BEVERWIJK

Schaal: 1 : 200
Papierformaat: A0-BLTK1050
Contractnummer:

Tekeningomschrijving:
RIOOLPLAN INCL KLIC

0 2 4 10 m
1:200

HB Advies
• Comeniusstraat 7 • 1817 MS Alkmaar
• Krijn Taconiskade 412 • 1087 HW Amsterdam
• 088 472 0600 • info@hbadvies.nl

Datum uitgave:	Tekeningnummer:	Projectnummer:
06-03-2025	24HB0322-NS-012-6	24HB0322

Deze tekening is eigendom van HB Adviesbureau. Zij mag daarom noch gekopieerd, noch aan derden ter kopiering of namaking getoond worden zonder toestemming.

Path: GP GROOT B.V.\HB-24HB0322 UITWERKEN VO DO EN BESTEK ALKMAARSEWEG BEVERWIJK - DOCUMENTS\05-TEKENINGEN\X-24HB0322-NS-012 RIOOLPLAN INCL KLIC.DWG