




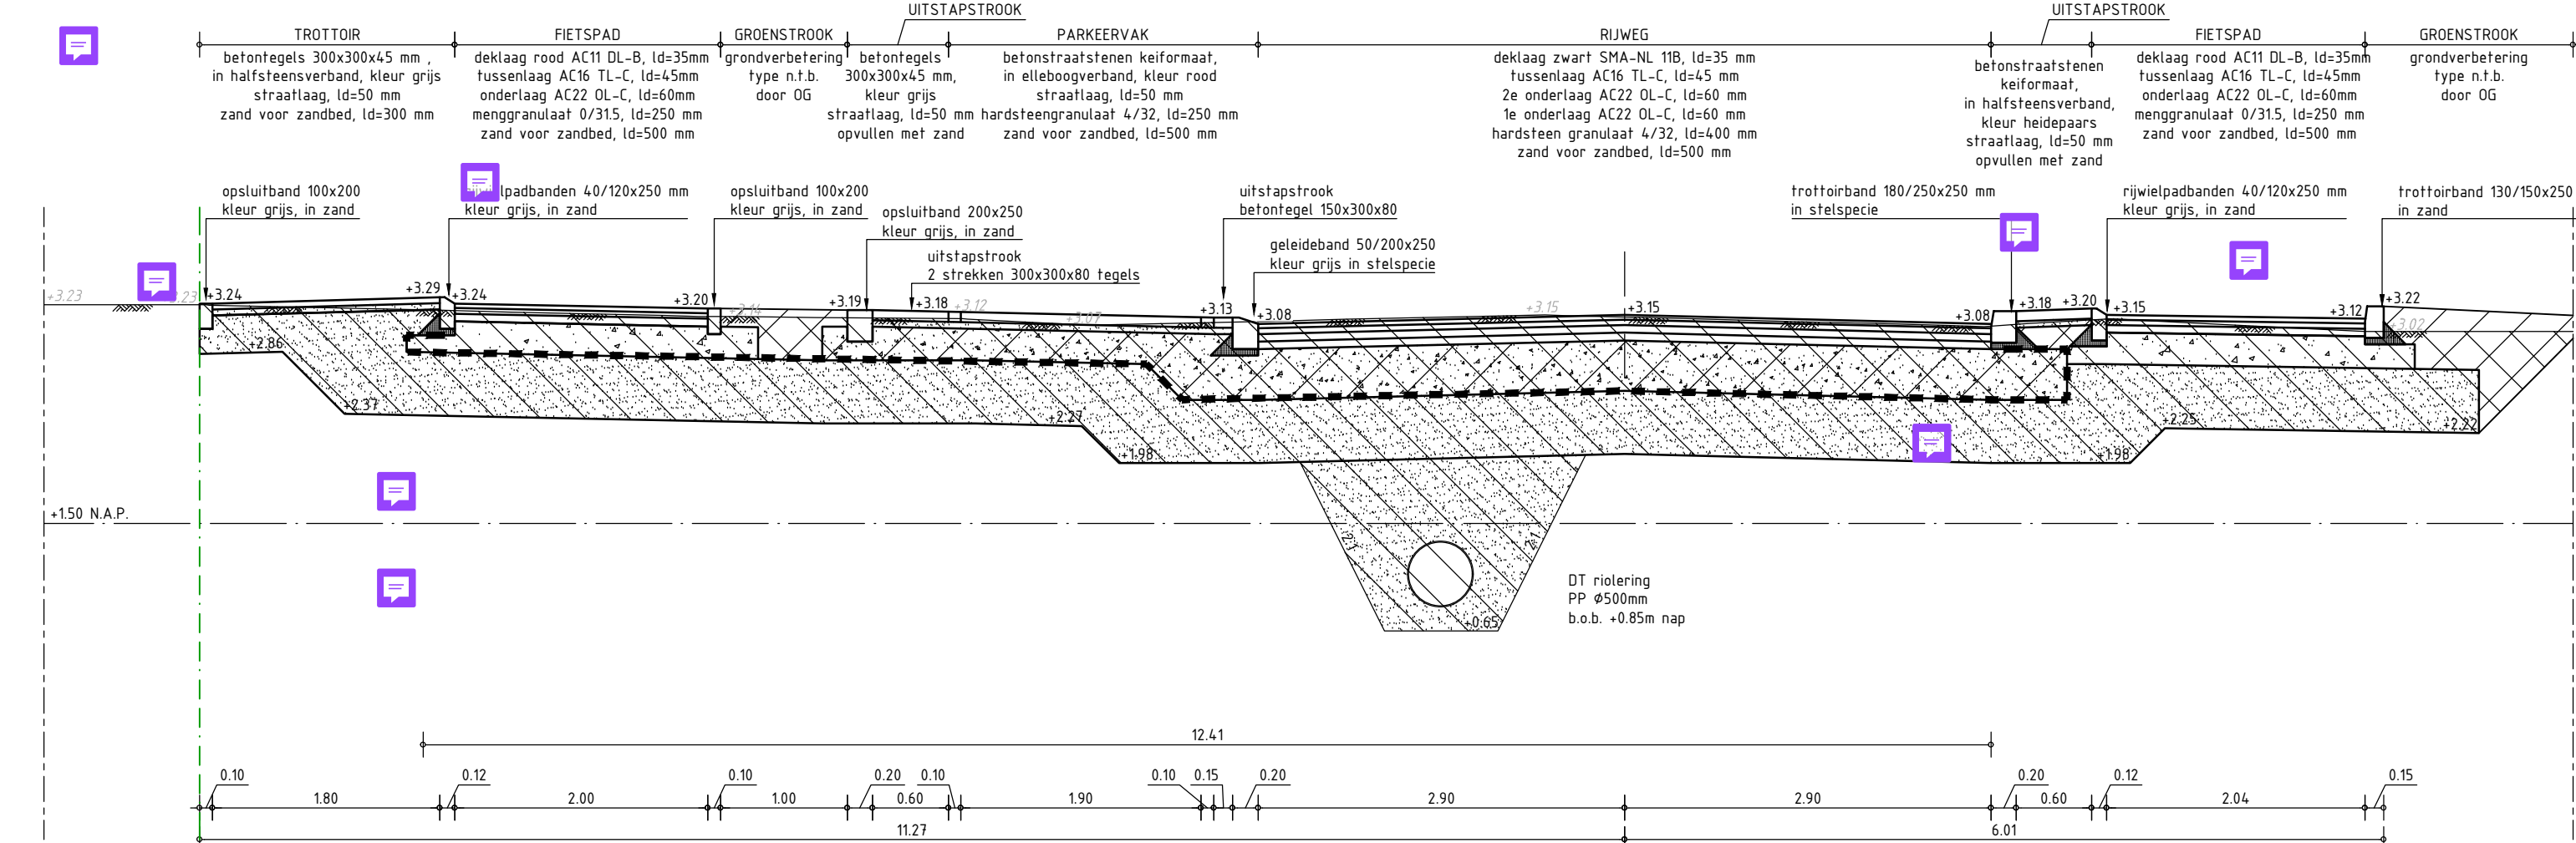


DOORSNEDE A-A
SCHAAL 1:50

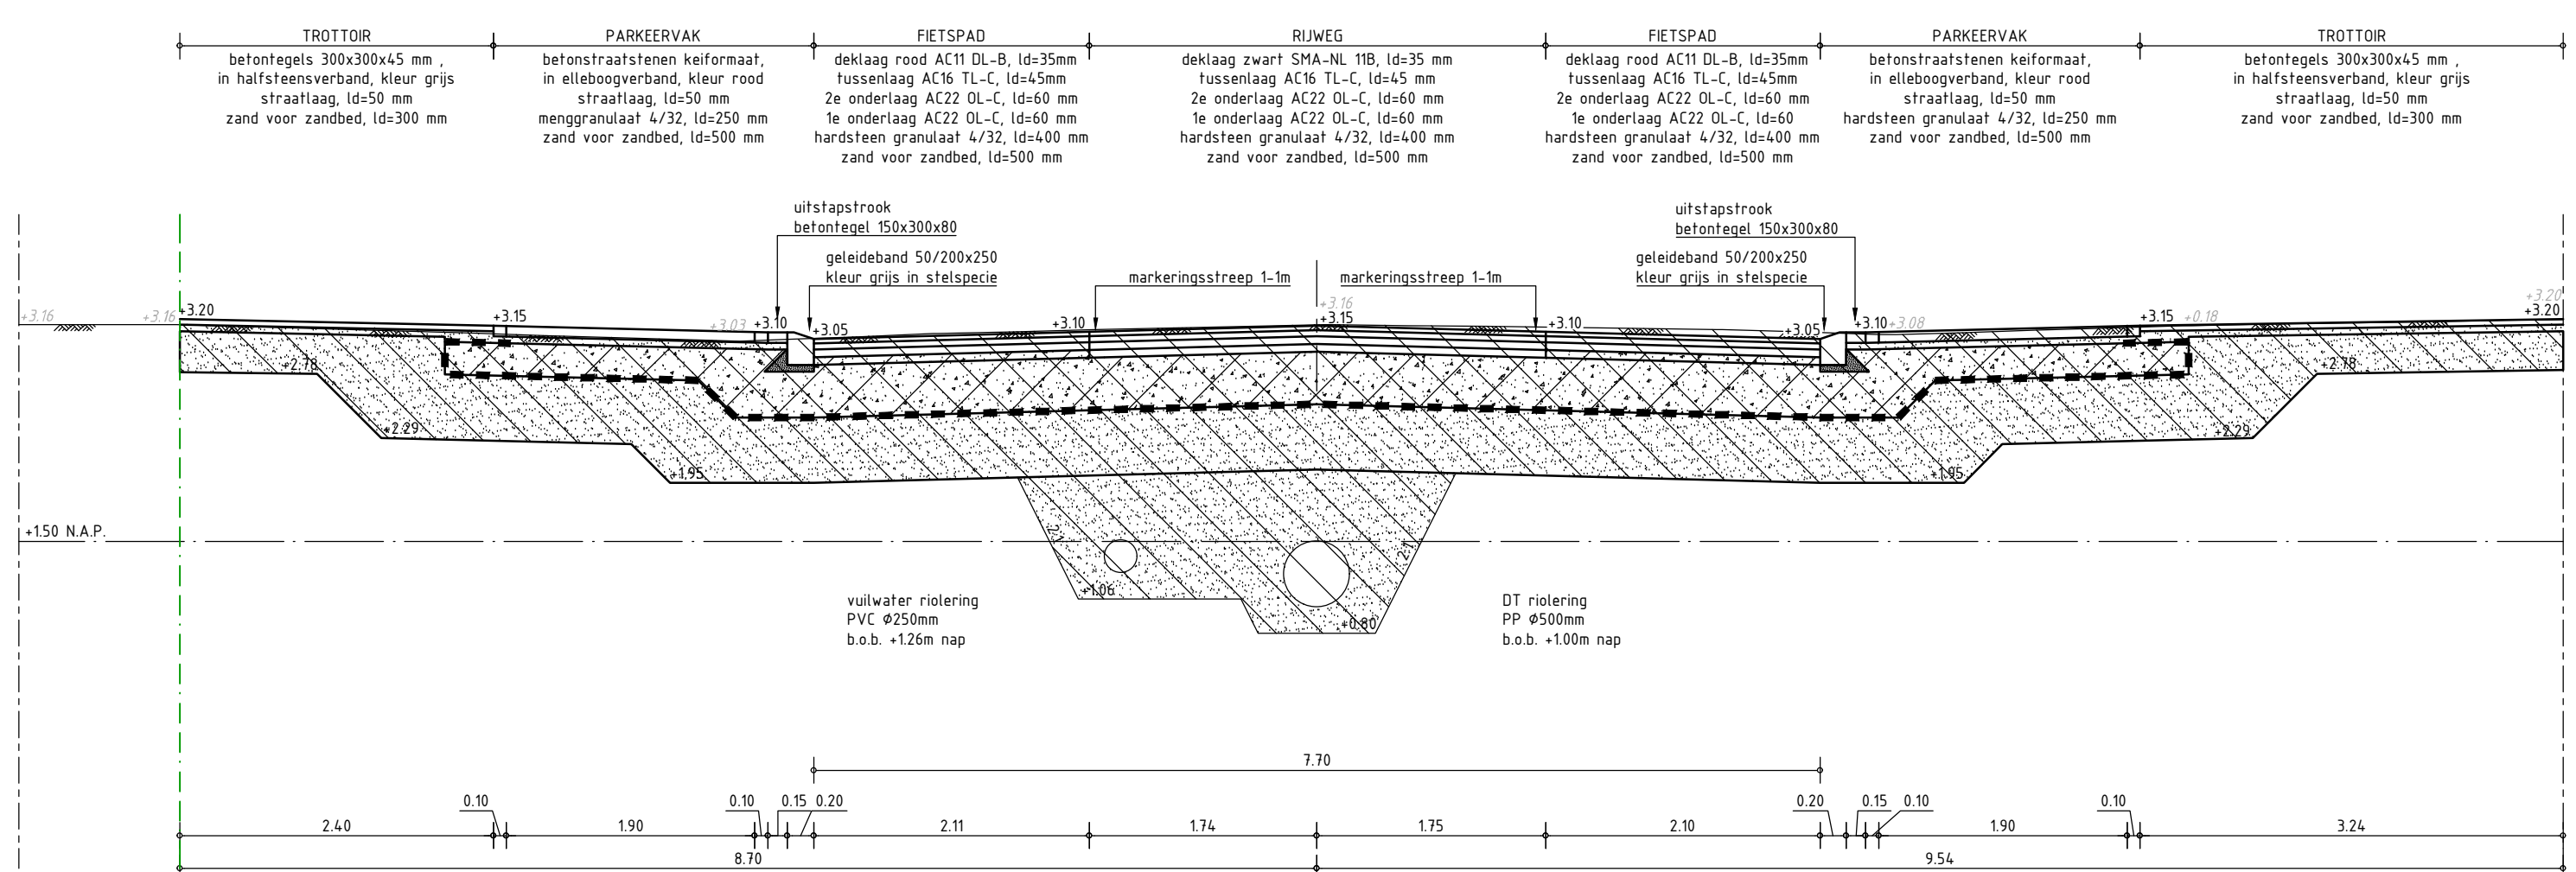


DOORSNEDE B-B
SCHAAL 1:50

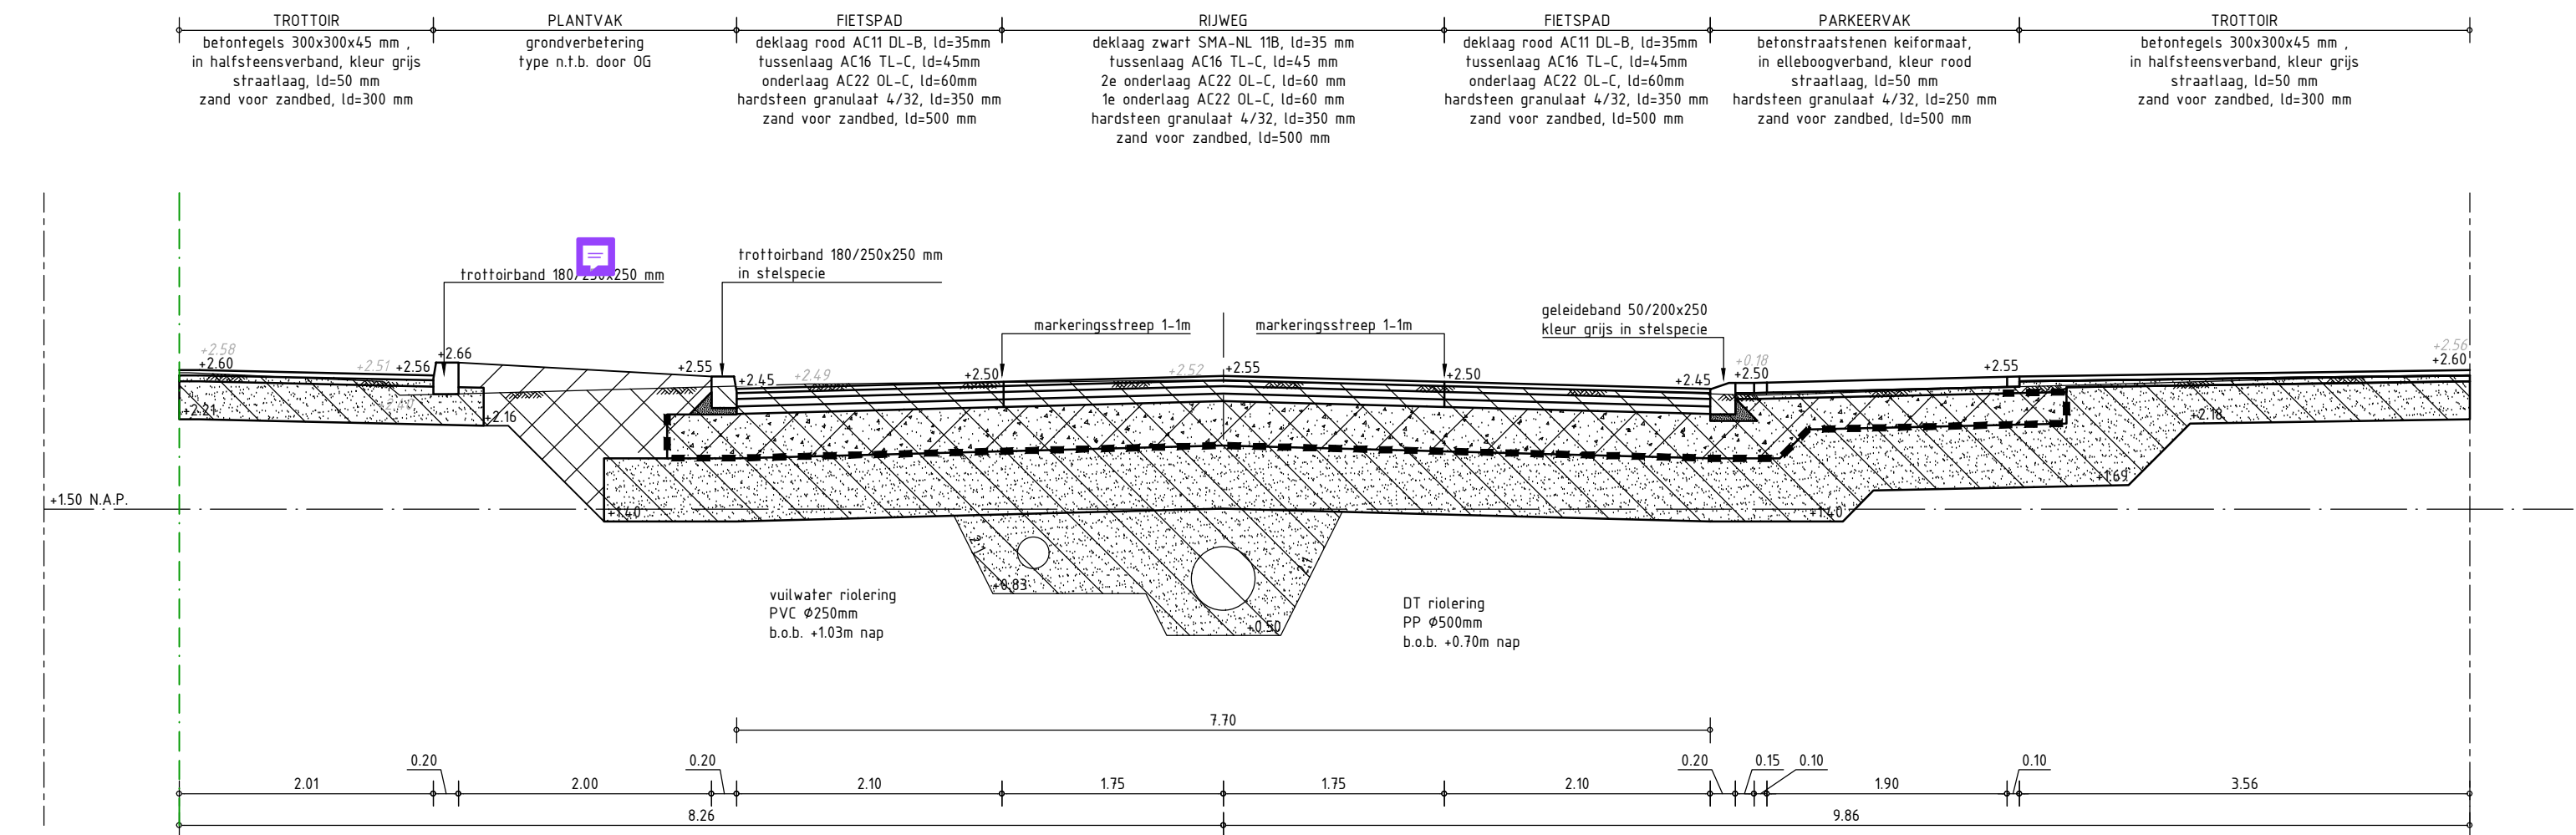


DOORSNEDE C-C
SCHAAL 1:50

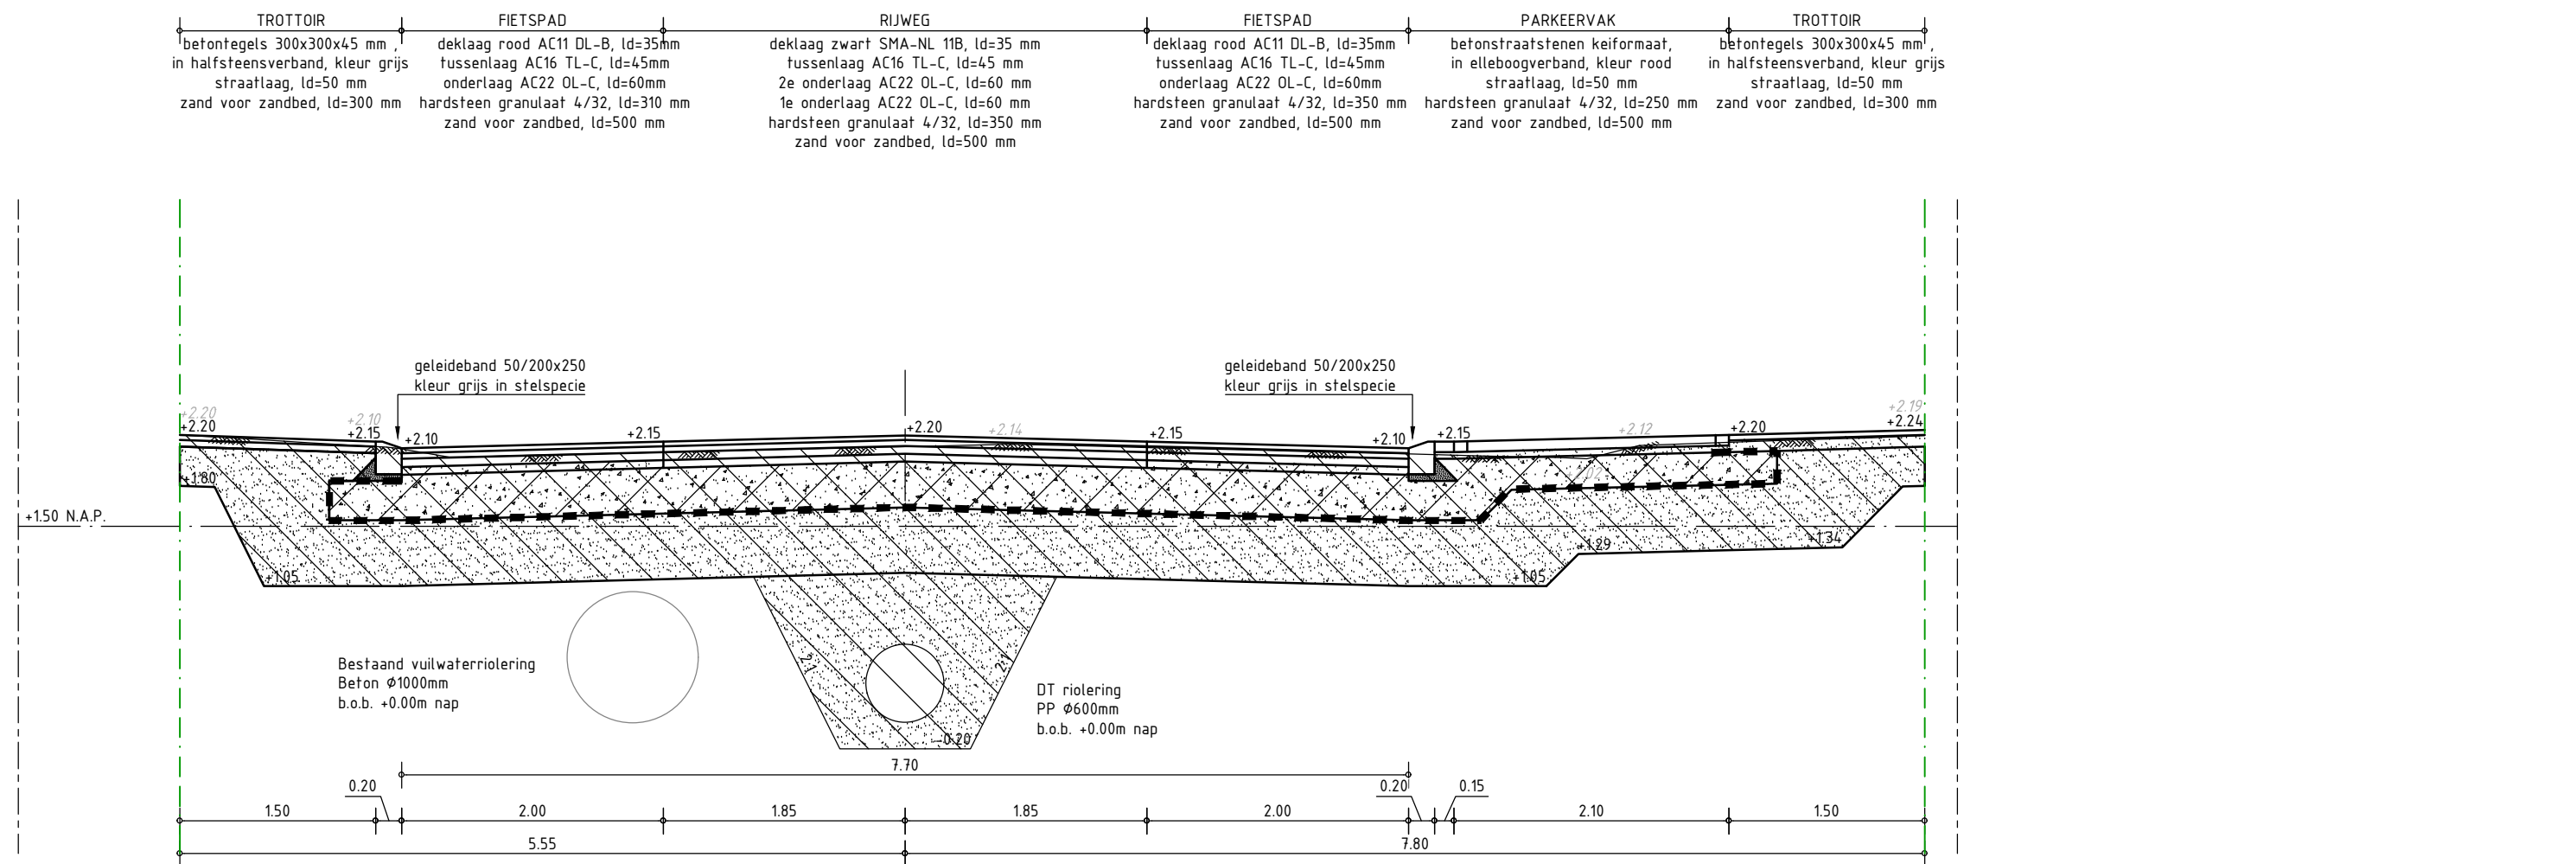


DOORSNEDE E-E
SCHAAL 1:50

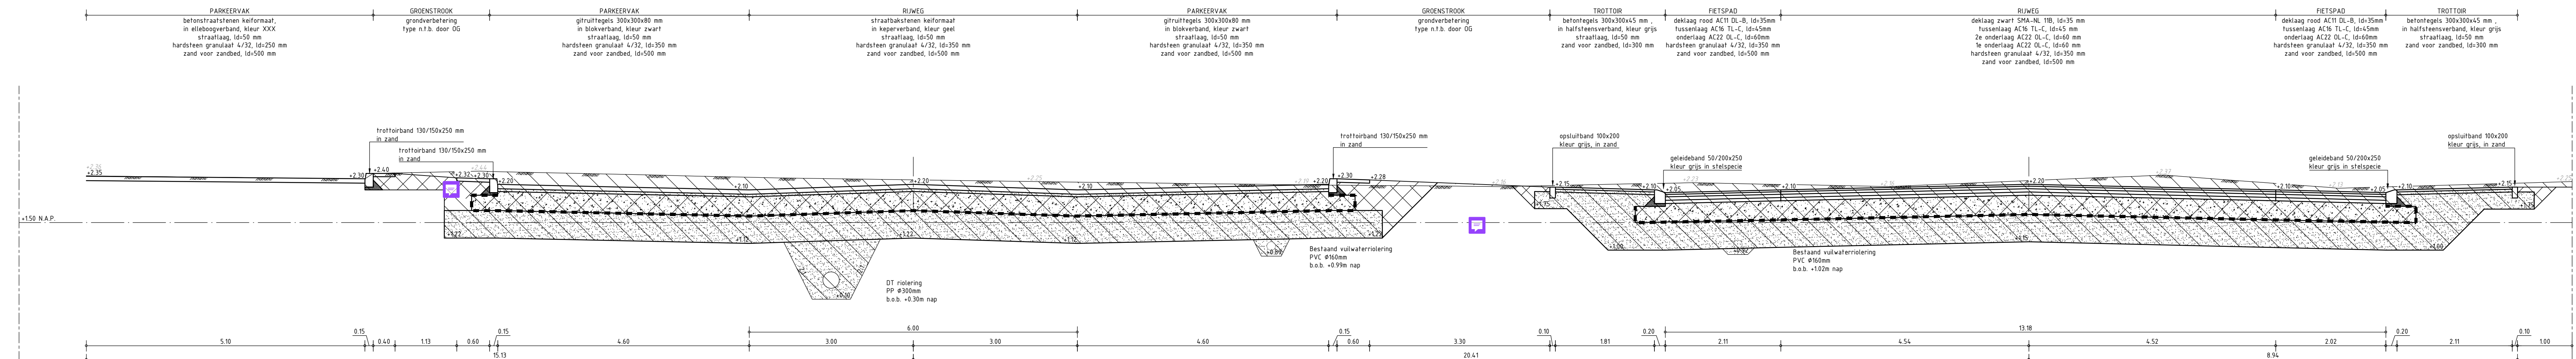


DOORSNEDE D-D
SCHAAL 1:50

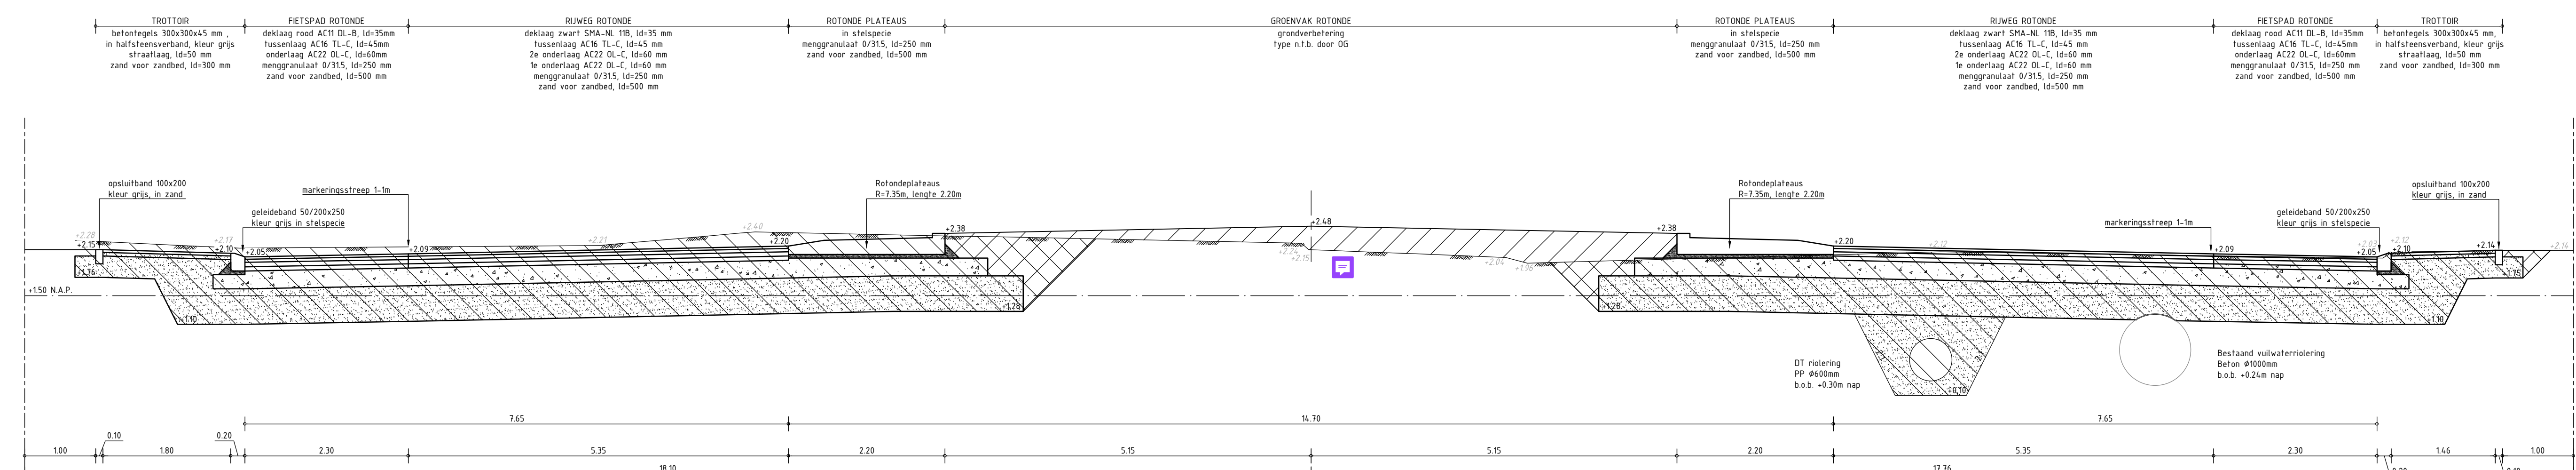


DOORSNEDE F-F
SCHAAL 1:50

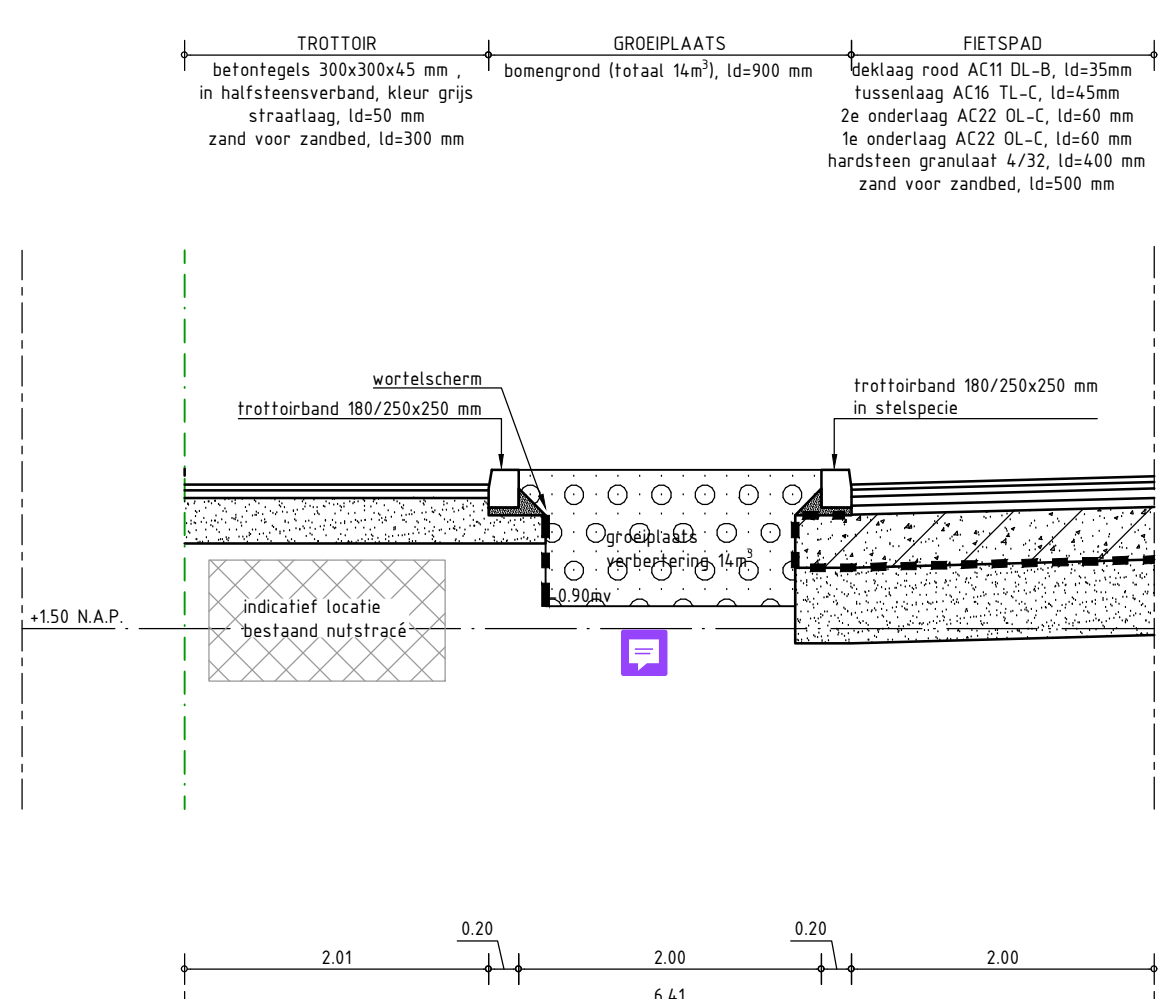

PRINCIPE DOORSNEDE GROEIVAK VERBETERING
SCHAAL 1:50

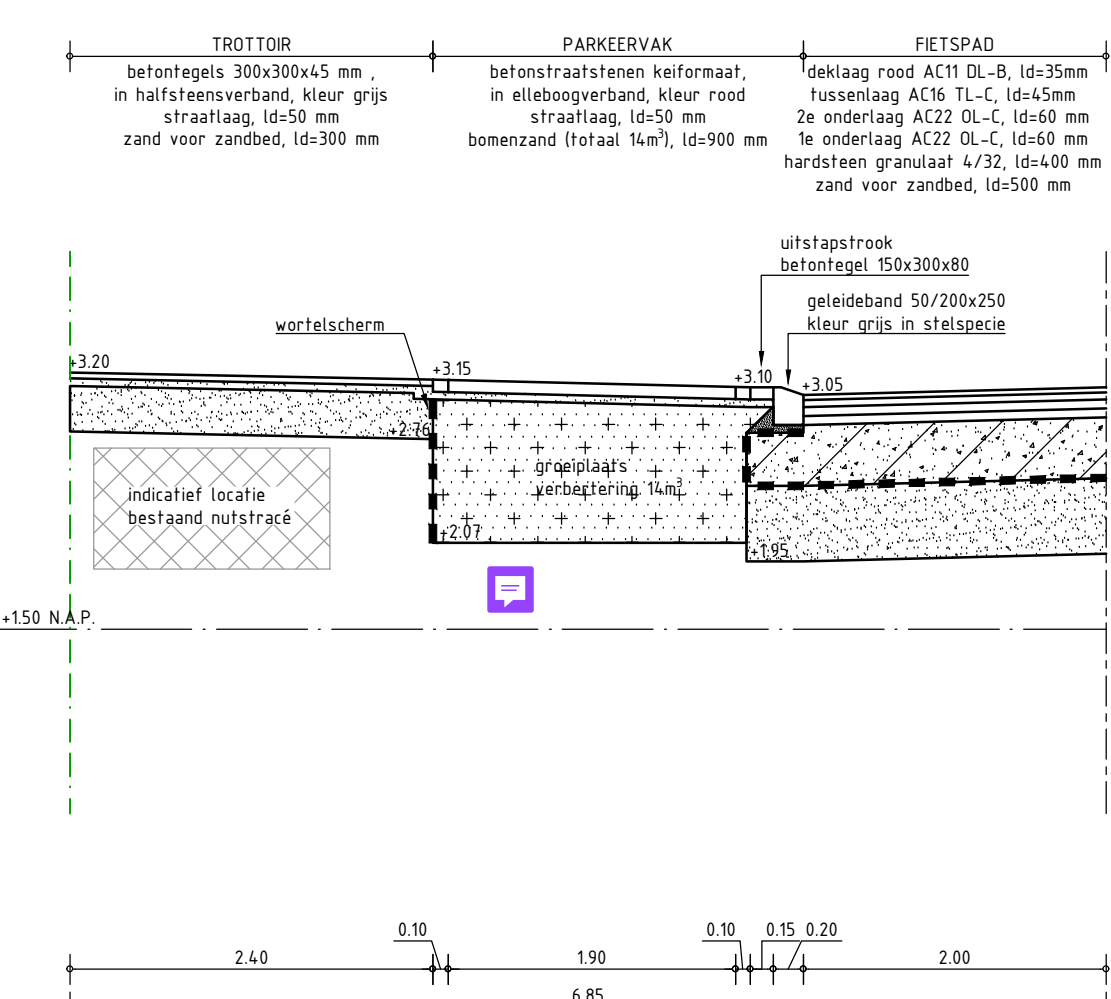

PRINCIPE DOORSNEDE GROEIVAK VERBETERING

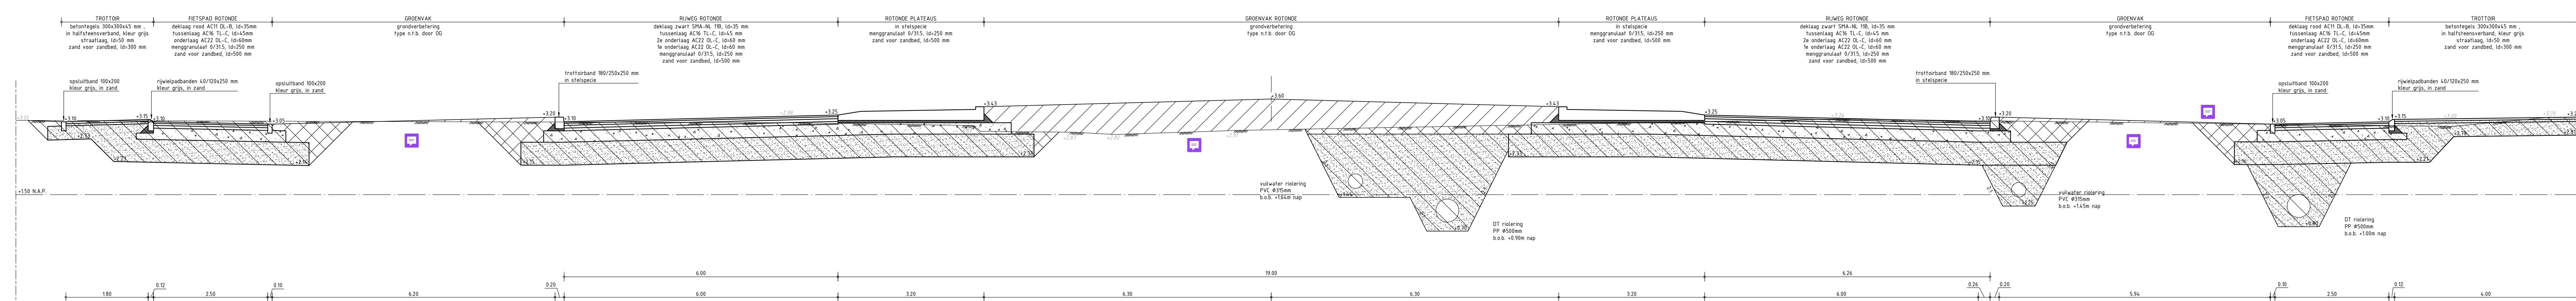

DOORSNEDE G-G

