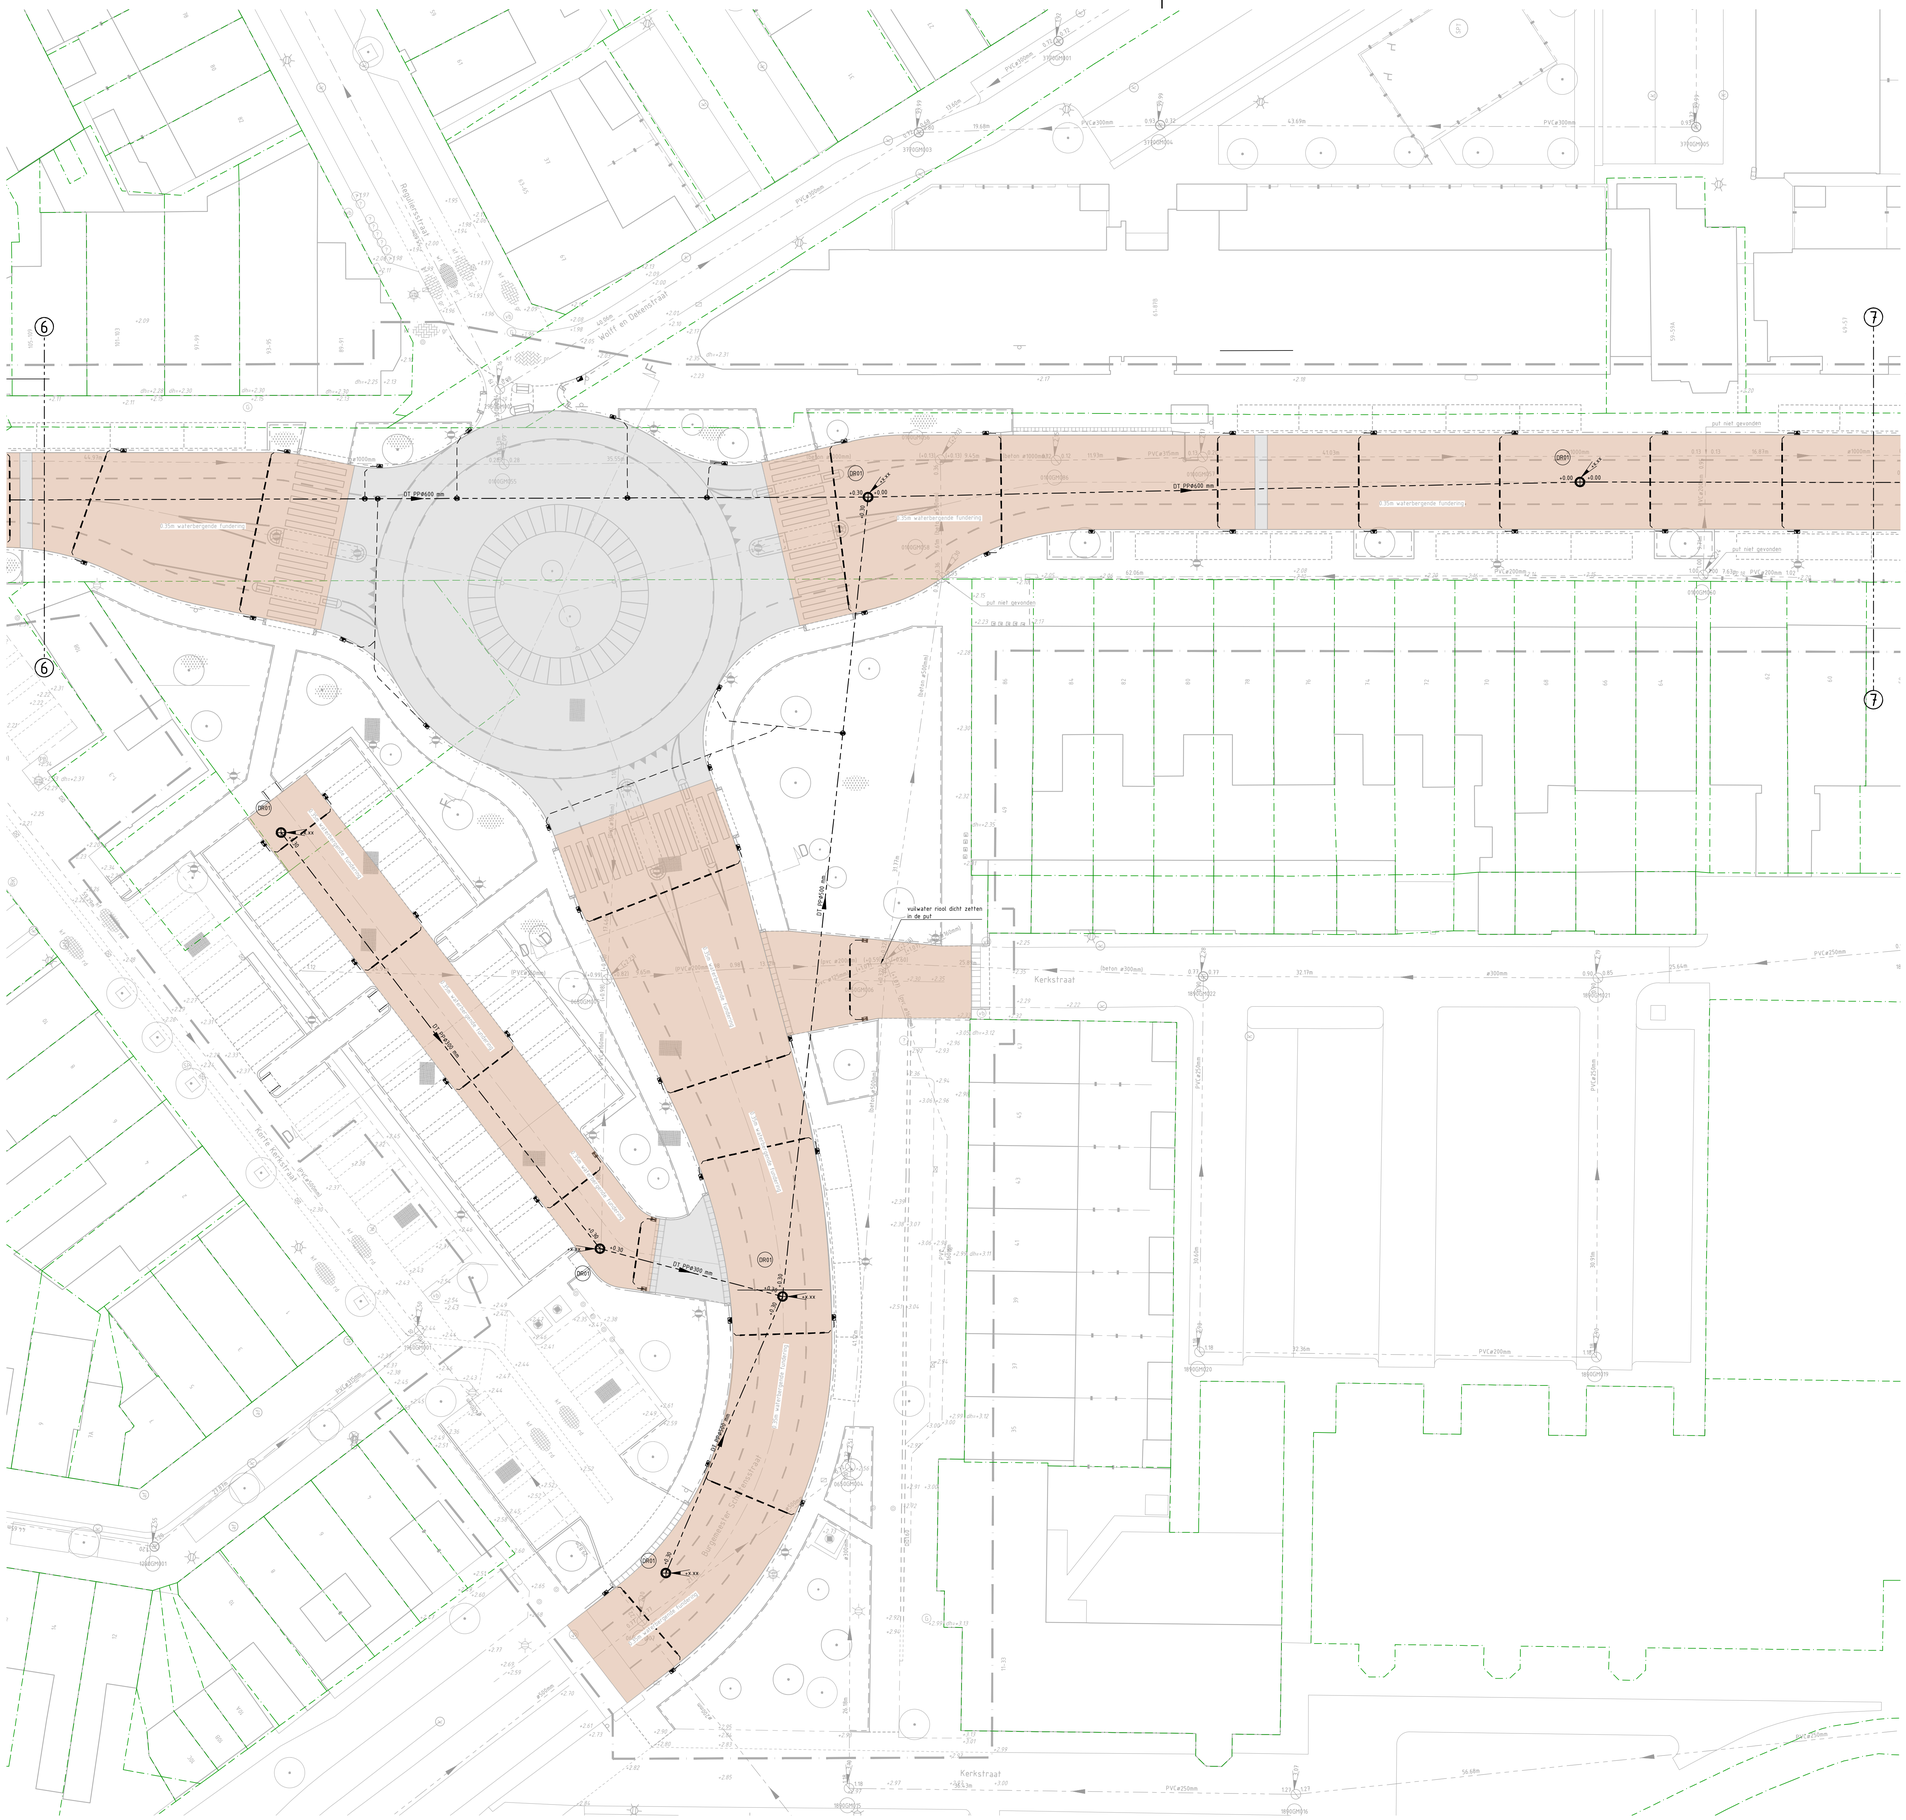

RENVOOI RIOLERING

RIOLERING BESTAANDE SITUATIE

- Droogweer riolering
- Hemelwater riolering
- Gemengde riolering
- -1.00 PVCø250 mm -1.00 Strenginformatie volgens aangeleverd gegevens
- (-1.00) (PVCø250 mm) (-1.10) Strenginformatie volgens ingewonnen gegevens
- DS1 0.00 Inspectieput droogweer riolering
- HS1 0.00 Inspectieput hemelwater riolering
- GS1 0.00 Inspectieput gemengde riolering

RIOLERING VERWIJDEREN

- Gemengde riolering verwijderen
- GS1 0.00 Inspectieput gemengde riolering verwijderen

RIOLERING NIEUWE SITUATIE

- Droogweer riolering
- Hemelwater riolering, (eerste 3m inveltratie riool vanuit de put een dichte buis)
- Drainagetransport riolering
- -1.00 PVCø250 mm -1.00 Strenginformatie
- DS1 0.00 Inspectieput droogweer riolering met putnummer en putrandhoogte
- IT01 0.00 Inspectieput drainagetransport riolering met putnummer en putrandhoogte
- Hemelwater rioolinlaat t.b.v. PVCø125 mm aansluiting
- Droogweer perceelaansluitleiding PVCø125 mm
- Hemelwater perceelaansluitleiding PVCø125 mm
- Hemelwater kolkaansluitleiding PVCø125 mm
- Hemelwater kolkaansluitleiding PEø125 mm (Wavicore)
- Straatkolk
- Trottoirkolk
- Geleidekolk

FUNDERING

- Cunet van Granodiorite 4/32 constructie volgens dwarsprofielen
- Cunet van menggranulaat 0/31.5 constructie volgens dwarsprofielen

ALGEMEEN

- A A Doorsnede
- Bestaande perceelsgrens
- 1 1 Bladgrens
- Projectgrens

Notificaties:

Nummer	Notitie
18	dekking 0.68m, put aansluit hoogte 0.62m nap. kruising leiding vrije ruimte 0.20m
19	bob uitlegger -0.357, waarom uitlegger?
37	kruising bestaanden vuilwater riool en dt riool, hemelwater riool verlagen naar -0.75
38	Riool op perceel bewoners, verwijderen of volschuimen?
39	moet dit vuilwater riool ook vervangen worden ?, status er van
40	put door verbinden met hemelwater riool, meer opbreken en aansluiting toekomstig riool
41	onder door kruisen van het vuilwater riool, zo kort mogelijke kruisen extra put plaatsen
46	b.o.b. verlaagt naar +0.44m nap van 1.60m nap ,tbv ingemeten put 1.76
47	uitlegger maken voor toekomstig riool?

24HB0322BWS
24HB0322BWS-kadaster
24HB0322NWS
24HB0322NWS ontvangen ontwerp plesmanweg
24HB0322RWS
24HB0322BWS-riolering
Samenstelling

Maten in meters, tenzij anders vermeld.
Peilmaten in meter t.o.v. N.A.P., tenzij anders vermeld.

Materiaalmaten in mm, tenzij anders vermeld.
Diameters in millimeters, tenzij anders vermeld.

Ontwerper:	Projectleider:	Goedgekeurd:	Documentstatus:	Projectfase	Documentsoort:	Blad:	Aantal:
BBZW	BBZW	–	CONCEPT	DO	TEKENING	6	7

Projectomschrijving:
HERINRICHTING ALKMAARSEWEG
TE BEVERWIJK

Opdrachtgever:
GEMEENTE BEVERWIJK

Schaal: 1 : 200
Papierformaat: A0 (841X1050)
Contractnummer: –

Tekeningomschrijving:
RIOOLPLAN

HB Adviesbureau
• Comeniusstraat 7 • 1817 MS Alkmaar
• Krijn Taconiskade 412 • 1087 HW Amsterdam
• 088 472 0600 • info@hbadvies.nl

Datum uitgave:	Tekeningnummer:	Projectnummer:
29-01-2025	24HB0322-NS-011-6	24HB0322

Deze tekening is eigendom van HB Adviesbureau. Zij mag daarom noch gekopieerd, noch aan derden ter kopiering of namaking getoond worden zonder toestemming.

Path: GP GROOT B.V\HB-24HB0322 UITWERKEN VO DO EN BESTEK ALKMAARSEWEG BEVERWIJK - DOCUMENTS\OS-TEKENINGEN\K-24HB0322-NS-011 RIOOLPLAN.DWG

0 2 4 10m
1:200