


Plantage fase 4 & 5

Beverwijk

Inhoud: uitwerking verkaveling V1
Project: BEV702
Opdrachtgever: Smit's Bouwbedrijf BV
Datum: 08-06-2017




Situatie

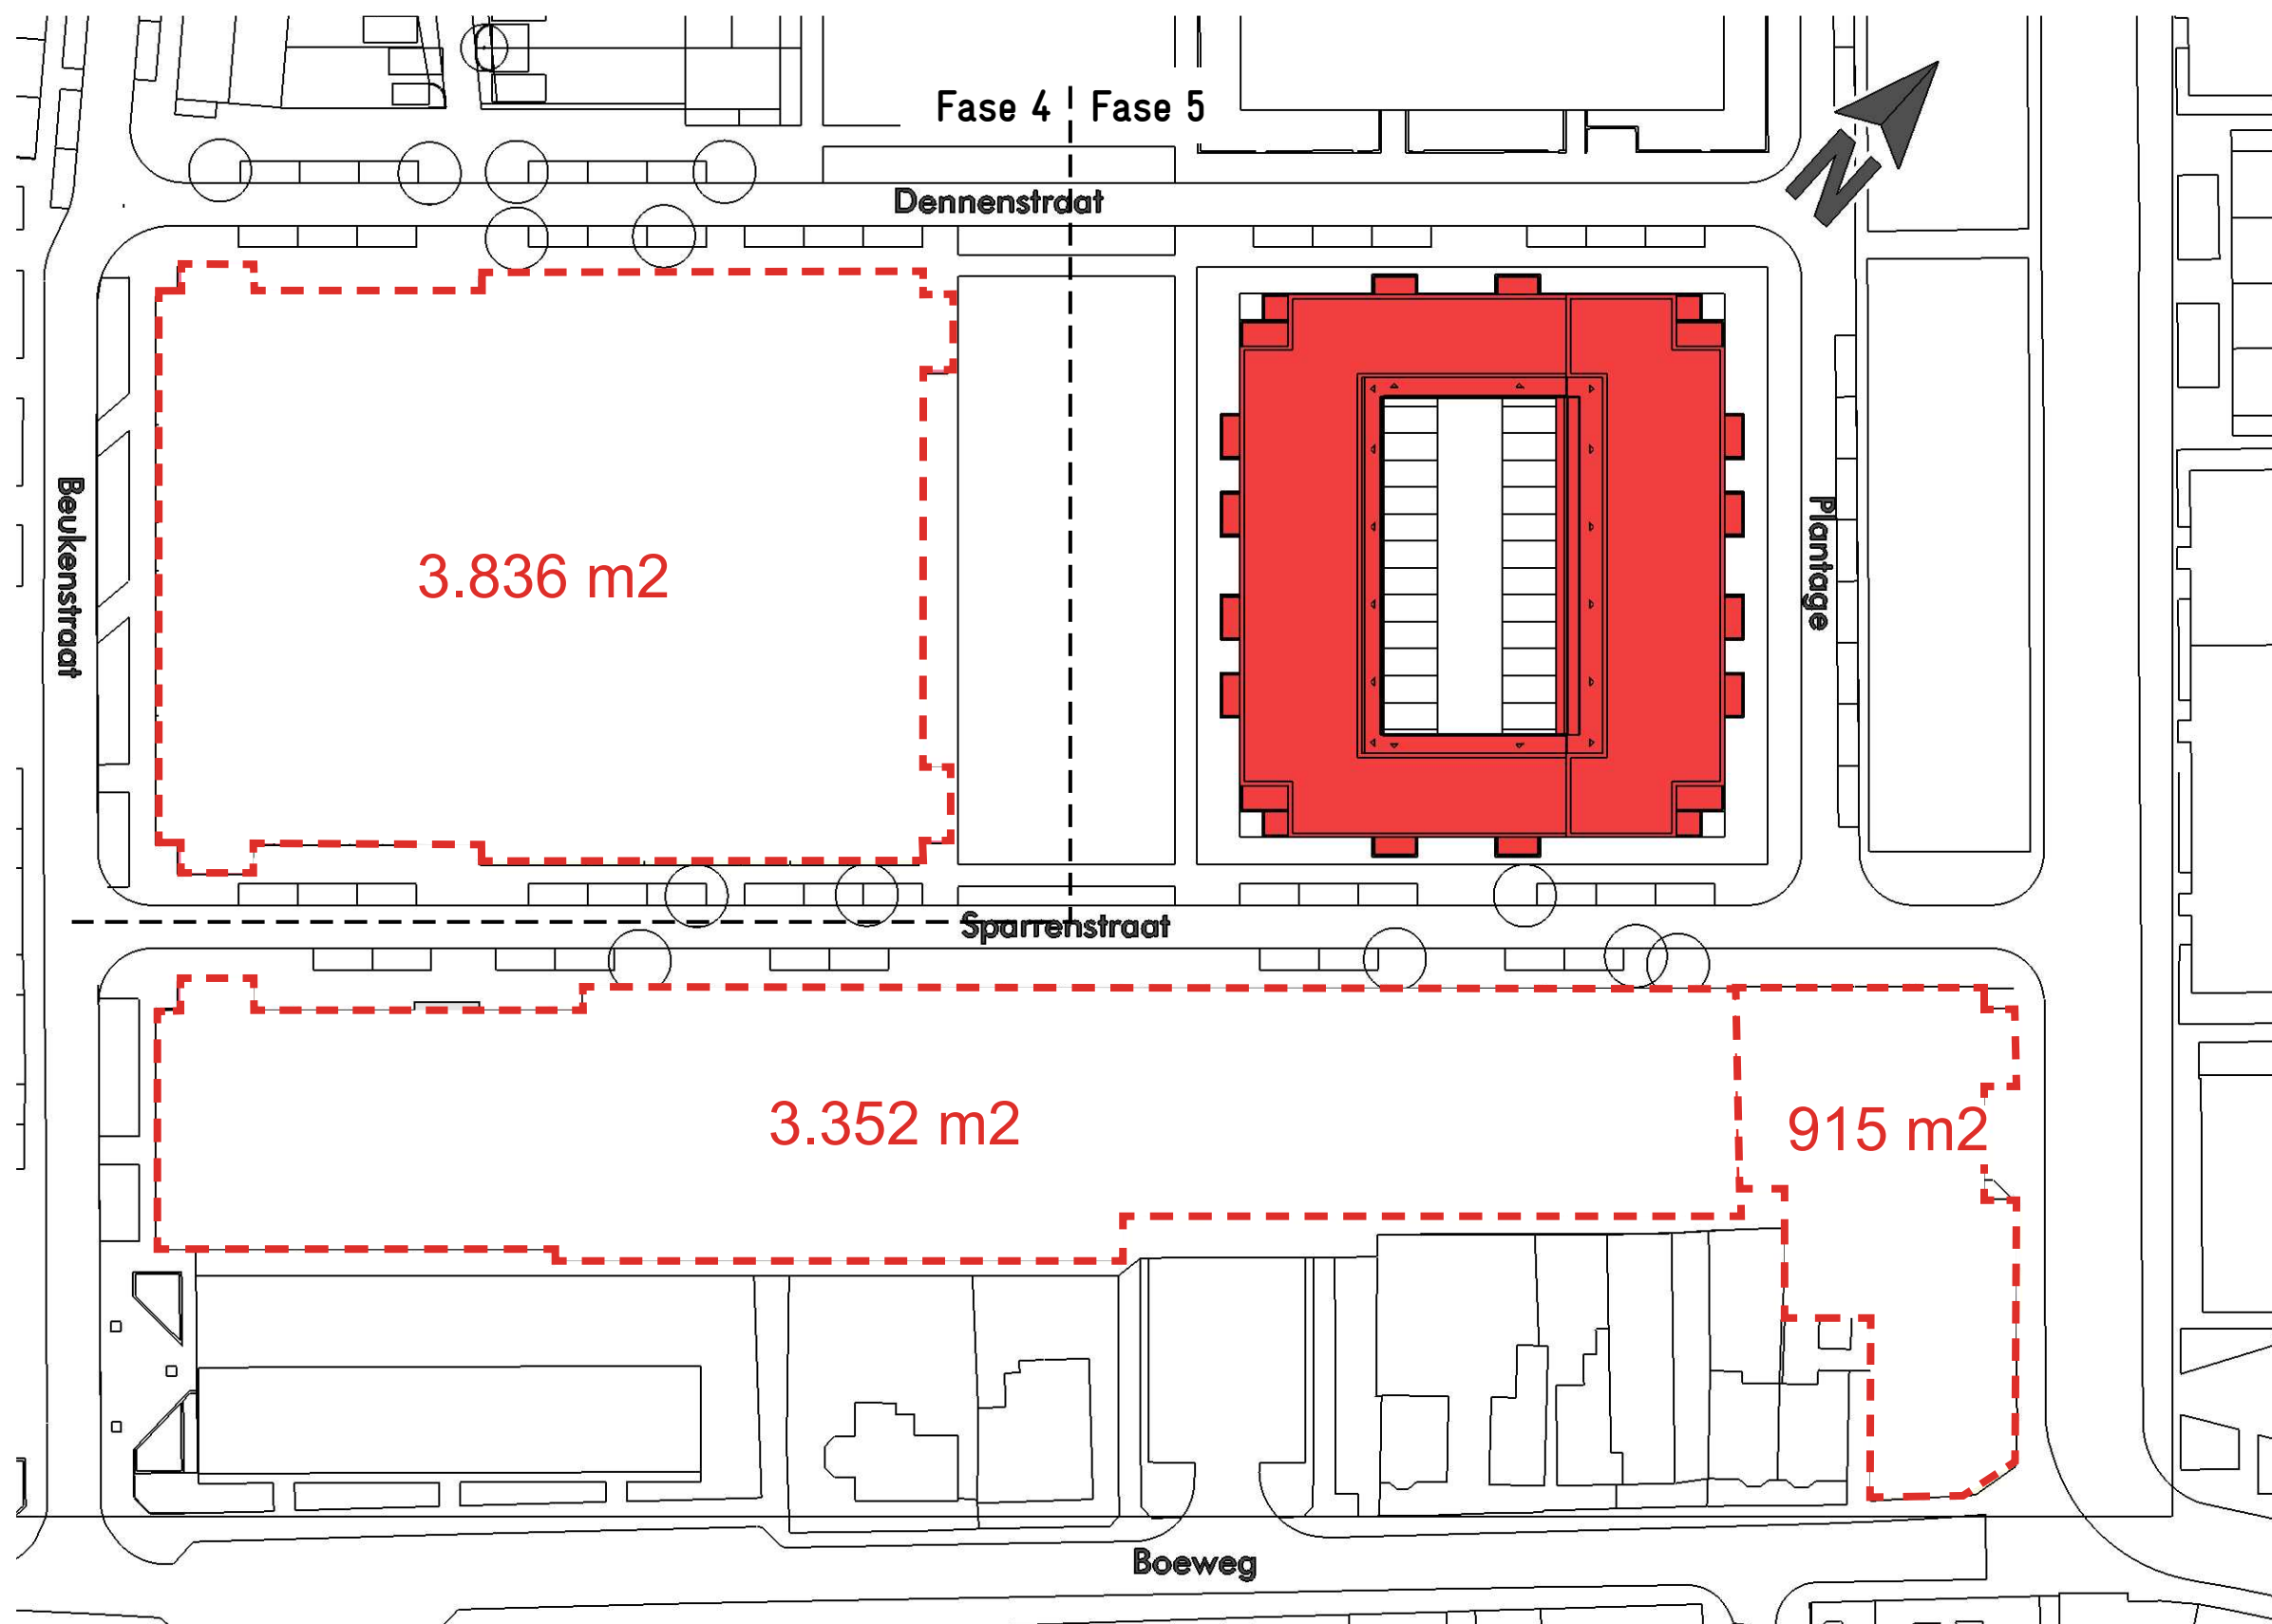


oppervlakten



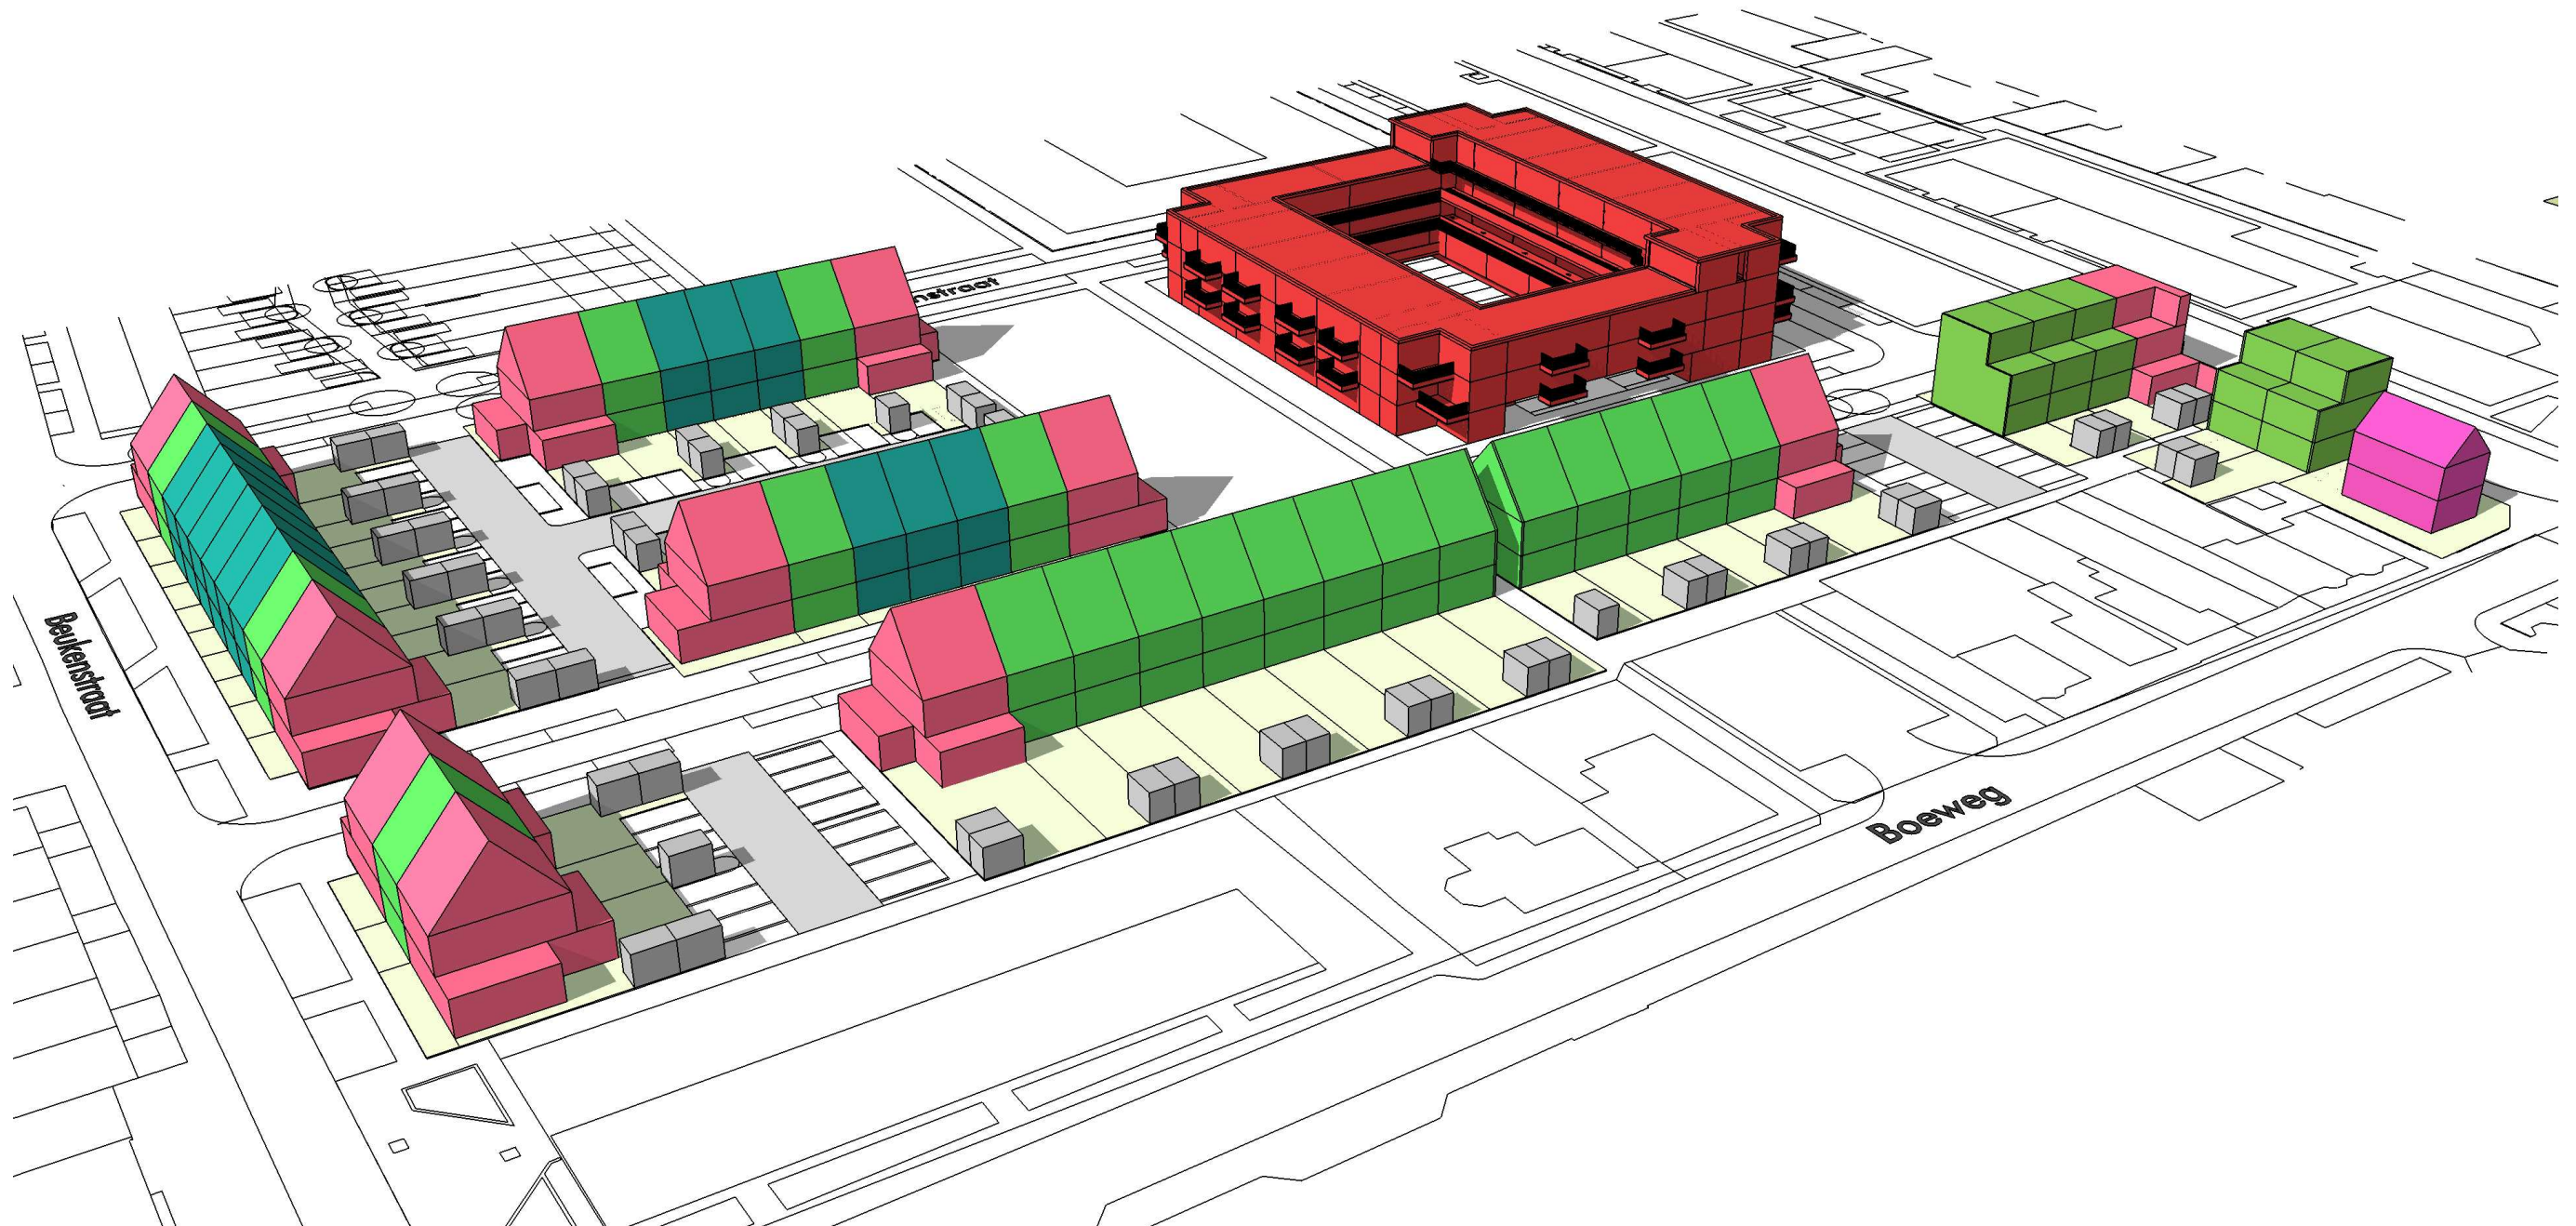

Alternatieve verkaling variant 1

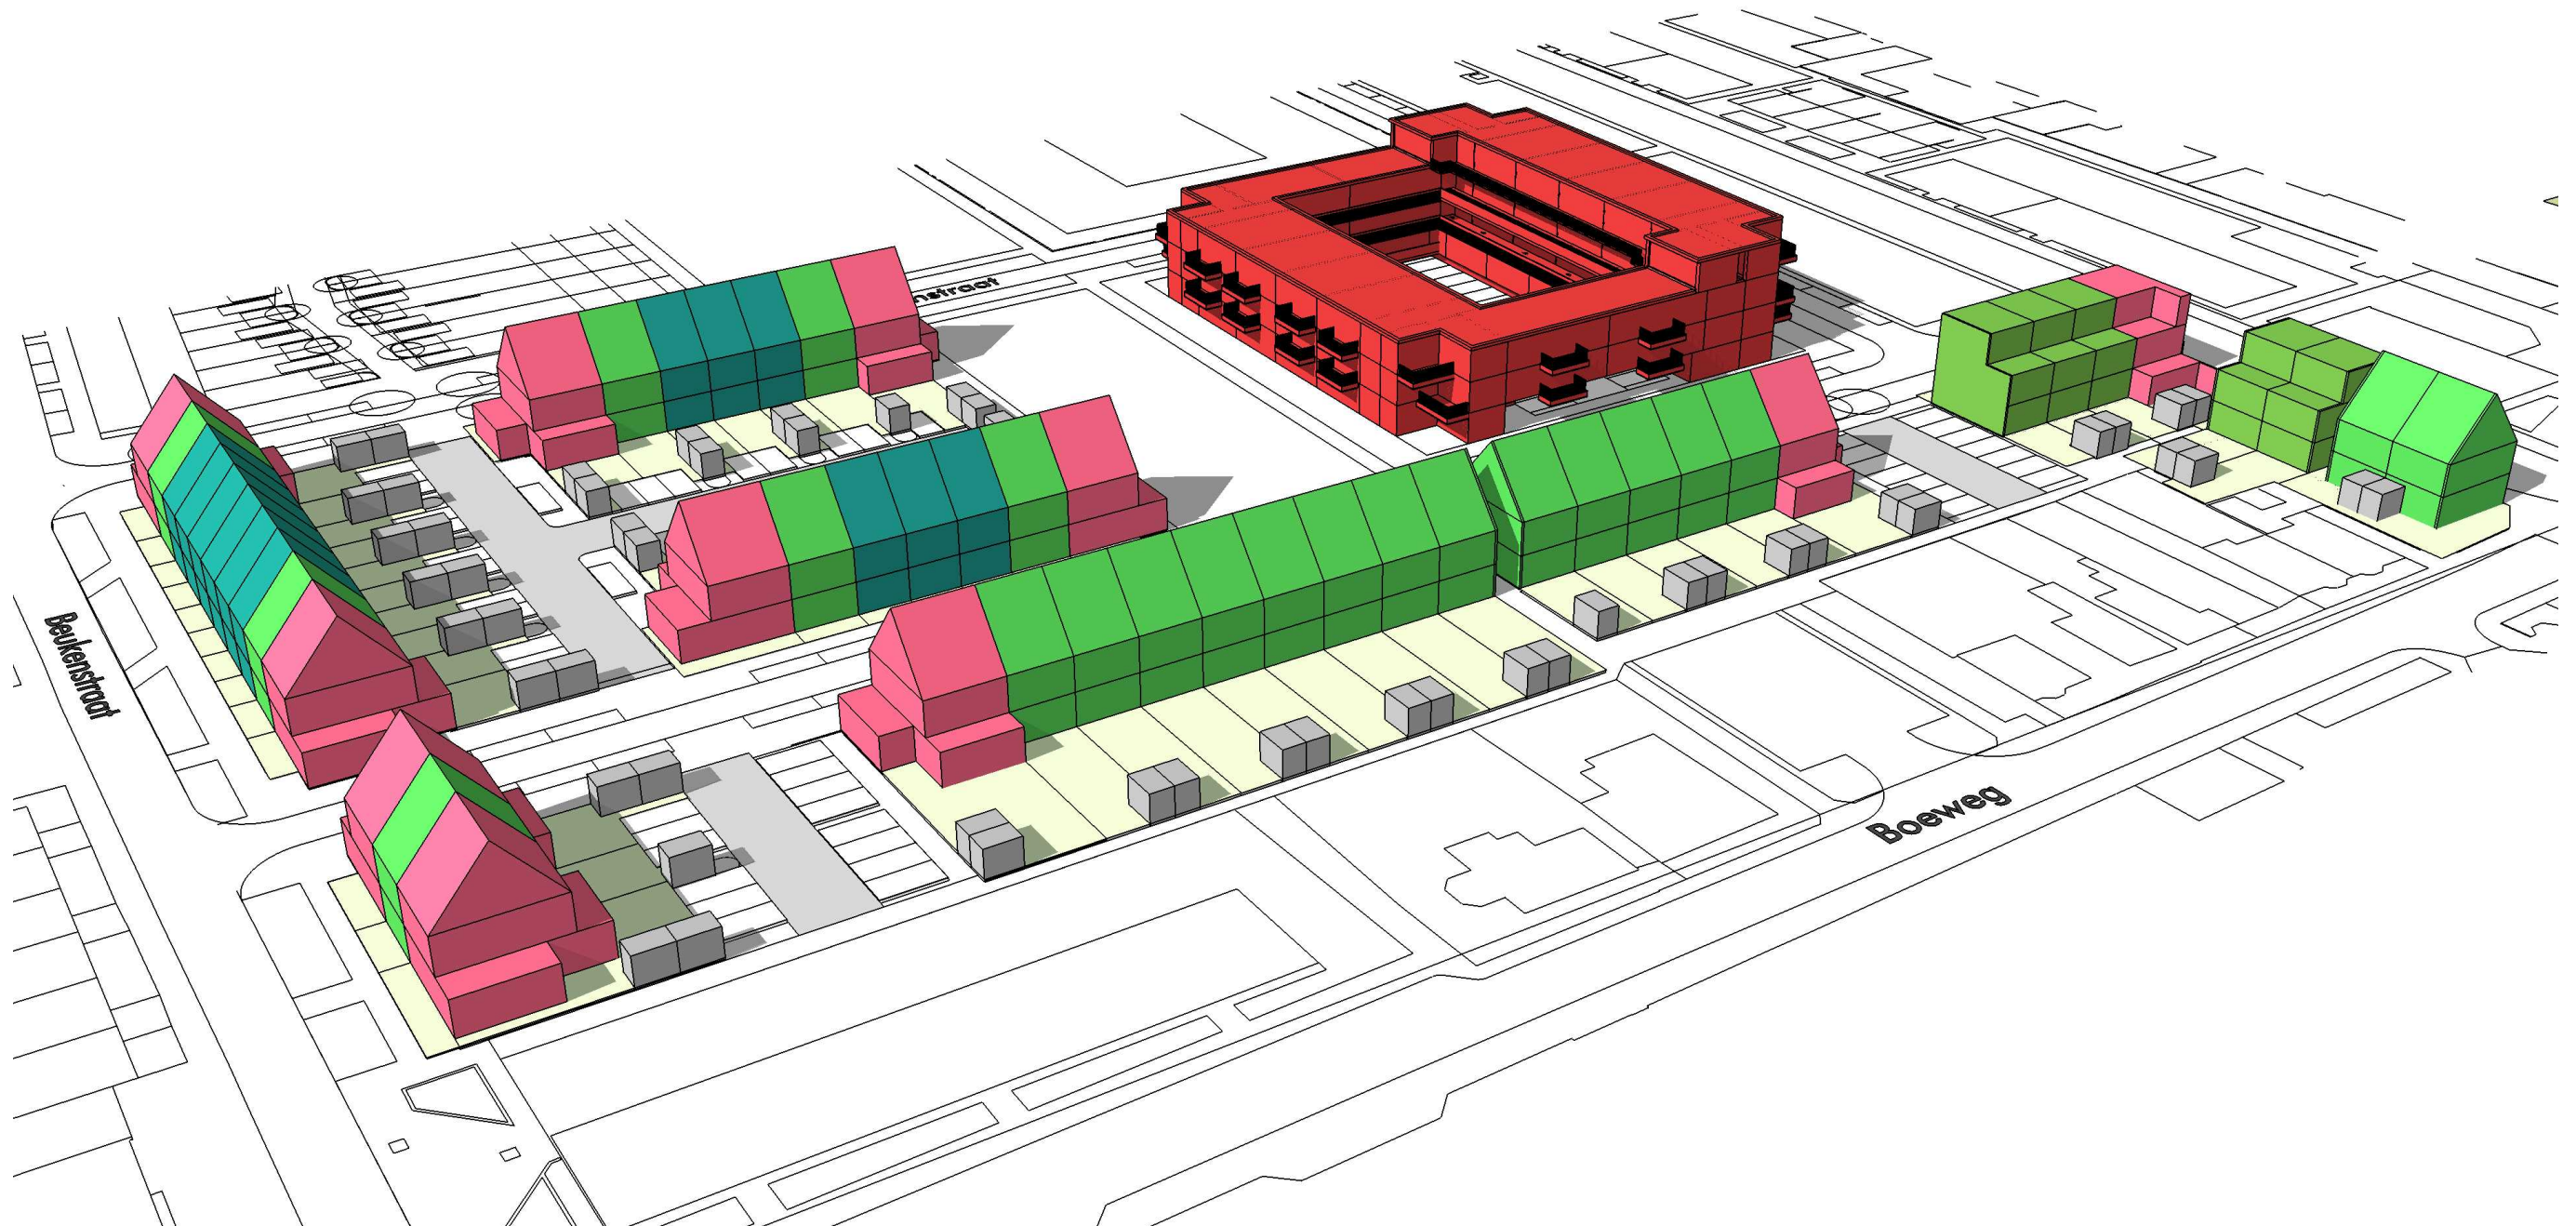

Alternatieve verkaling variant 1 met tweekapper op de hoek