


Legenda

Geometrie	Omschrijving	Status
	Projectgrens	Nieuw
	Achterkant band	Nieuw
	Verloopband kantopsluiting	Nieuw
	Geleideband 50x200 mm	Nieuw
	Opsluitband 100x200 mm	Nieuw
	Rijwielpadband 30/120 mm	Nieuw
	Trottoirband 130/150 mm	Nieuw
	RWS trottoirband 110/220 mm	Nieuw
	Materiaalgrensv. verharding	Nieuw

Symbol	Omschrijving	Status
	Boom	Nieuw
	Velopa Leon fietsleunhek - Art.26710900	Nieuw
	Lichtmast	Nieuw
	Inritelement 130/150 180x450x500 mm links	Nieuw
	Inritelement 130/150 180x450x500 mm midden	Nieuw
	Inritelement 130/150 180x450x500 mm rechts	Nieuw
	SBS kei formaat elleboogverband	Nieuw
	SBS kei formaat halfsteensverband	Nieuw
	SBS kei formaat keperverband	Nieuw
	Tegel 300x300 mm dun halfsteensverband	Nieuw

Vlakvulling	Omschrijving	Status
	BSS hardsteen 026	Nieuw
	Beplanting	Nieuw
	Gras	Nieuw

schaal 1:100

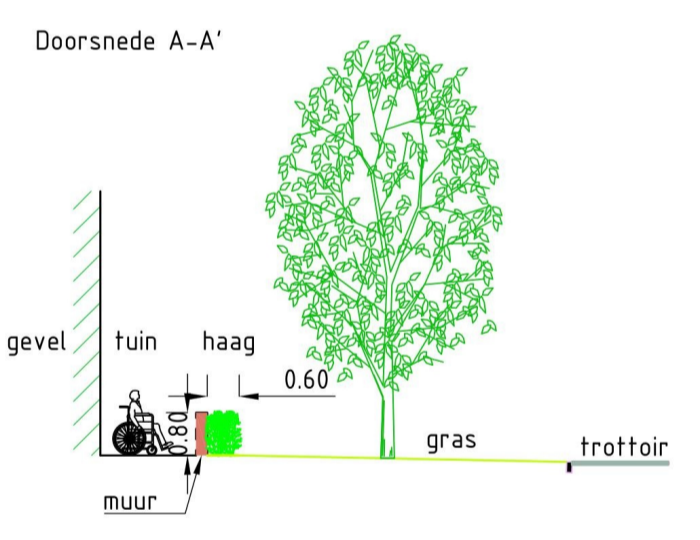

Getekend door		Gecontroleerd door		Goedgekeurd		Blad	Aantal	Taal	Documentstatus
Projectnr.	Tekeningnummer	Besteknummer	Schaal	Formaat	Documenttype	Datum uitgifte	Documentnummer		
-	2021-4.10	2021-***	1:200	A2	TEKENING	26-08-2022	-		

Project
Bouwplan Vleugelnootstraat

Opdrachtgever
Gemeente Beverwijk

Onderdeel
DO