



NSW LANDGOED

"T REGELINK

besluit van burgemeester en wethouders
van de gemeente Bronckhorst d.d. 14 DEC. 2011

2011-1207

aan te passen gedeelte


provincie
GELDERLAND

werk: plaatsing van 4 tal dakkappen
op de Oranjerie en berging/garage
adres: Regelinklaan 7, 7255DA Hengelo (Gld)
werknr.: 2011W124
betreft: **SITUATIE**
schaal: 1:2000
bladnr.: **Si1**
datum: 14-11-2011

15 NOV. 2011

	commissie ruimtelijke kwaliteit
	gemeente Bronckhorst
	aanvraag vooroverleg / advies
	akkoord <input checked="" type="checkbox"/> wel <input checked="" type="checkbox"/> niet
	datum 6-10-2011
rayonarchitect	[Redacted]

Bouwkundig Adviesburo
Raterink
De Heurne 52
7255 CL Hengelo (Gld)

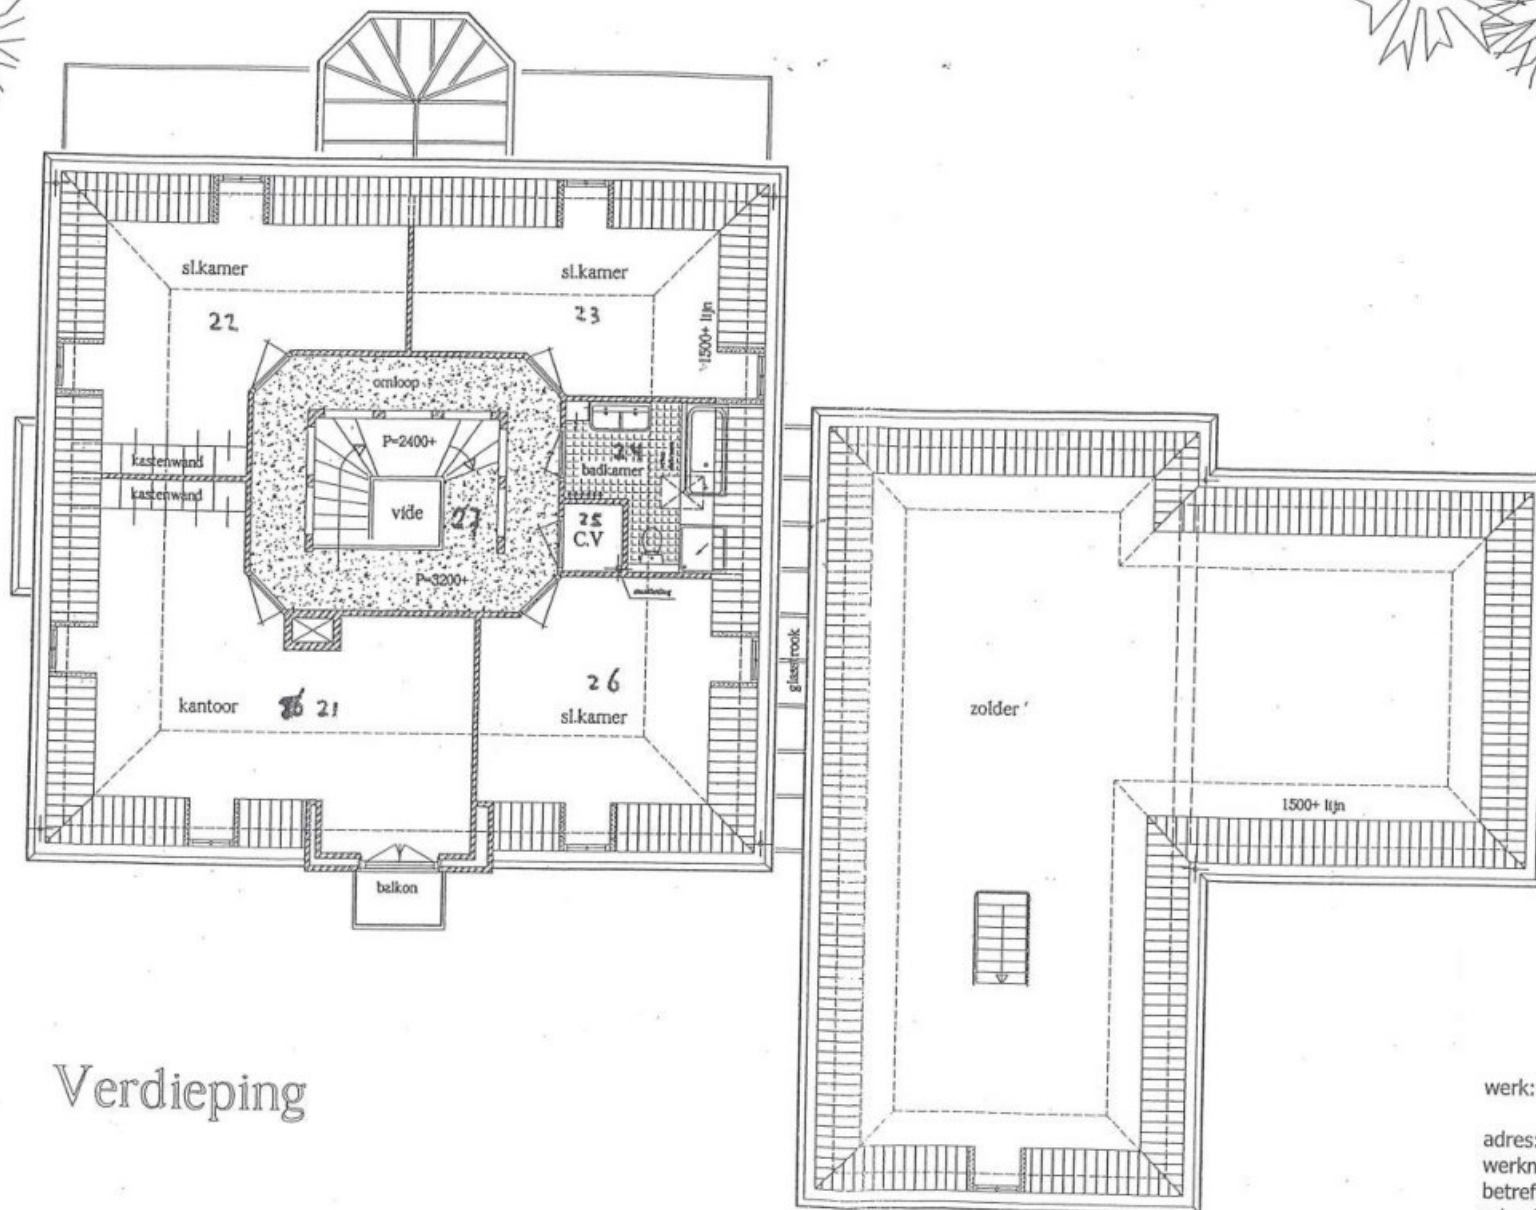


Verdieping

Behoort bij besluit van burgemeester en wethouders
van de gemeente Bronckhorst d.d. 14 DEC. 2011

nr. 2011-7207
De daartoe aangevonden waar.

werk: plaatsing van 4 tal dakkappellen
op de Oranjerie en berging/garage
adres: Regelinklaan 7, 7255DA Hengelo (Gld)
werknr.: 2011W124
betreft: 1e VERDIEPING BESTAAND
schaal: 1:100
bladnr.: B1
datum: 14-11-2011

15 NOV. 2011

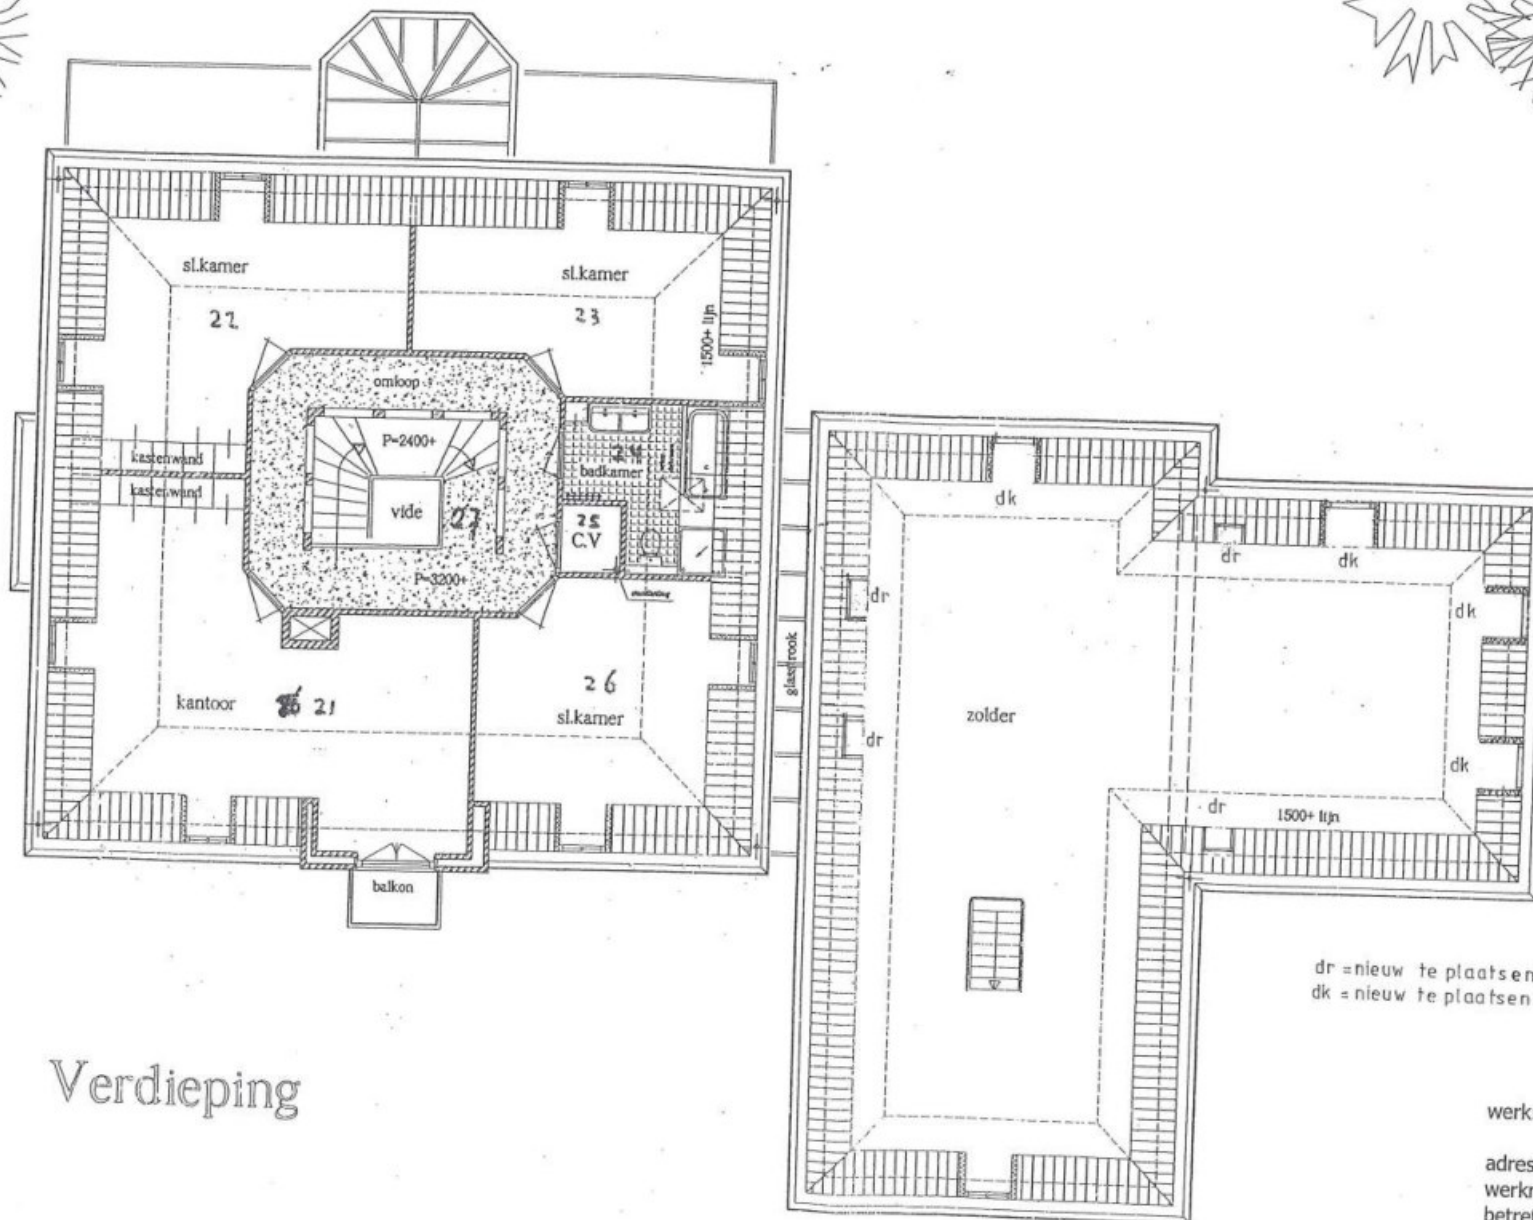

Verdieping

dr = nieuw te plaatsen Velux dakram
 dk = nieuw te plaatsen dakkapel detaillering als bestaand

werk: plaatsing van 4 tal dakkappellen
 op de Oranjerie en berging/garage
 adres: Regelinklaan 7, 7255DA Hengelo (Gld)
 werknr.: 2011W124
 betreft: **1e VERDIEPING GEWIJZIGD**
 schaal: 1:100
 bladnr.: B2
 datum: 14-11-2011


15 herkil van burgemeester en wethouders
 van de gemeente Bronckhorst d.d. 14 DEC. 2011

2011-7207

de dakkapen aangewezen door de architect



15 NOV. 2011

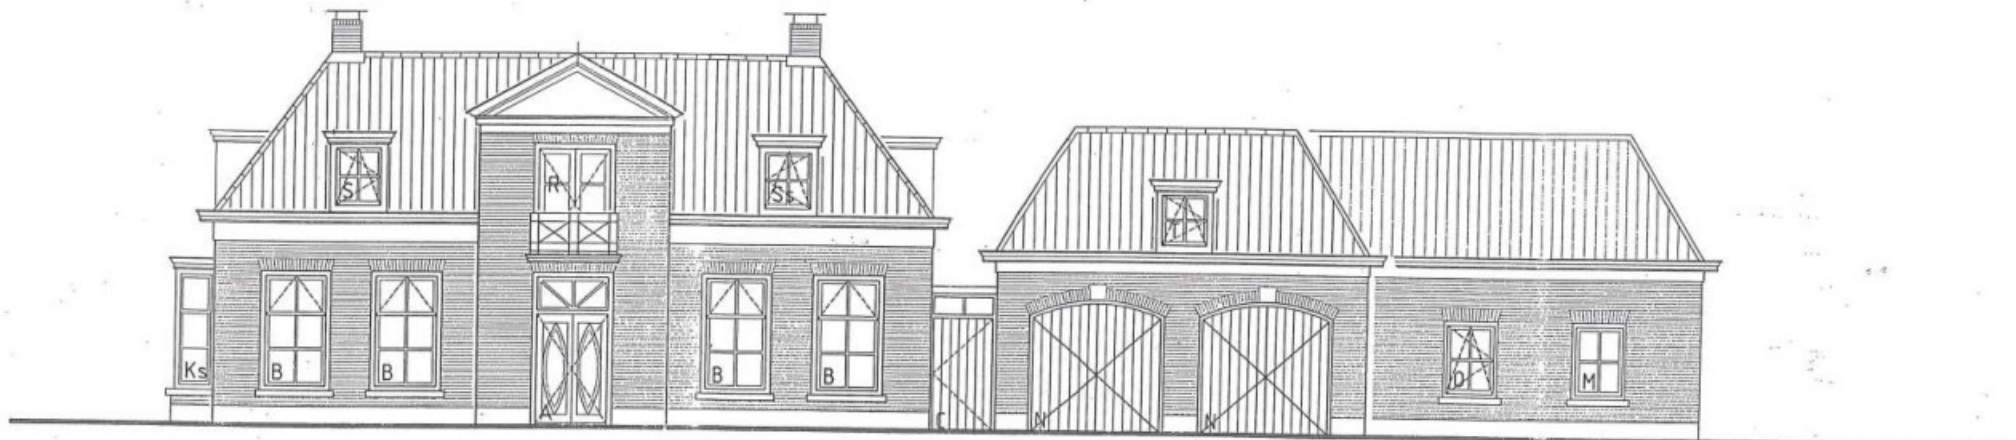

Voorgevel



Voorgevel GEWIJZIGD

Behoort bij besluit van burgemeester en wethouders
van de gemeente Bronckhorst d.d.

nr. 2011-727

14 DEC. 2011


Daarvoor aangewezen



15 NOV. 2011

Bouwkundig Adviesburo
Raterink
De Hourne 52
7255 CL Hengelo (Gld)

werk: plaatsing van 4 tal dakkappen
op de Oranjerie en berging/garage
adres: Regelinklaan 7, 7255DA Hengelo (Gld)
werknr.: 2011W124
betreft: **VOORGEVEL**
schaal: 1:100
bladnr.: **B3**
datum: 14-11-2011

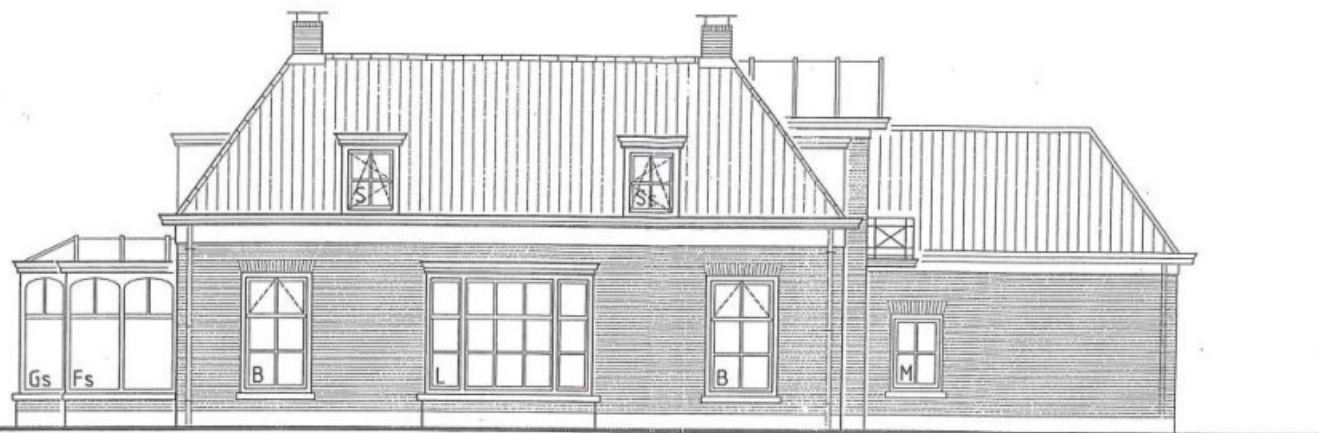

Linkergevel ONGEWIJZIGD

Behoort bij besluit van burgemeester en wethouders

van de gemeente Bronckhorst d.d.

14 DEC. 2011

nr.

2011-7707

De daartoe aangewezen




15 NOV. 2011

werk: plaatsing van 4 tal dakkappen
op de Oranjerie en berging/garage
adres: Regelinklaan 7, 7255DA Hengelo (Gld)
werknr.: 2011W124
betreft: **LINKER ZIJGEVEL**
schaal: 1:100
bladnr.: **B4**
datum: 14-11-2011



Achtergevel

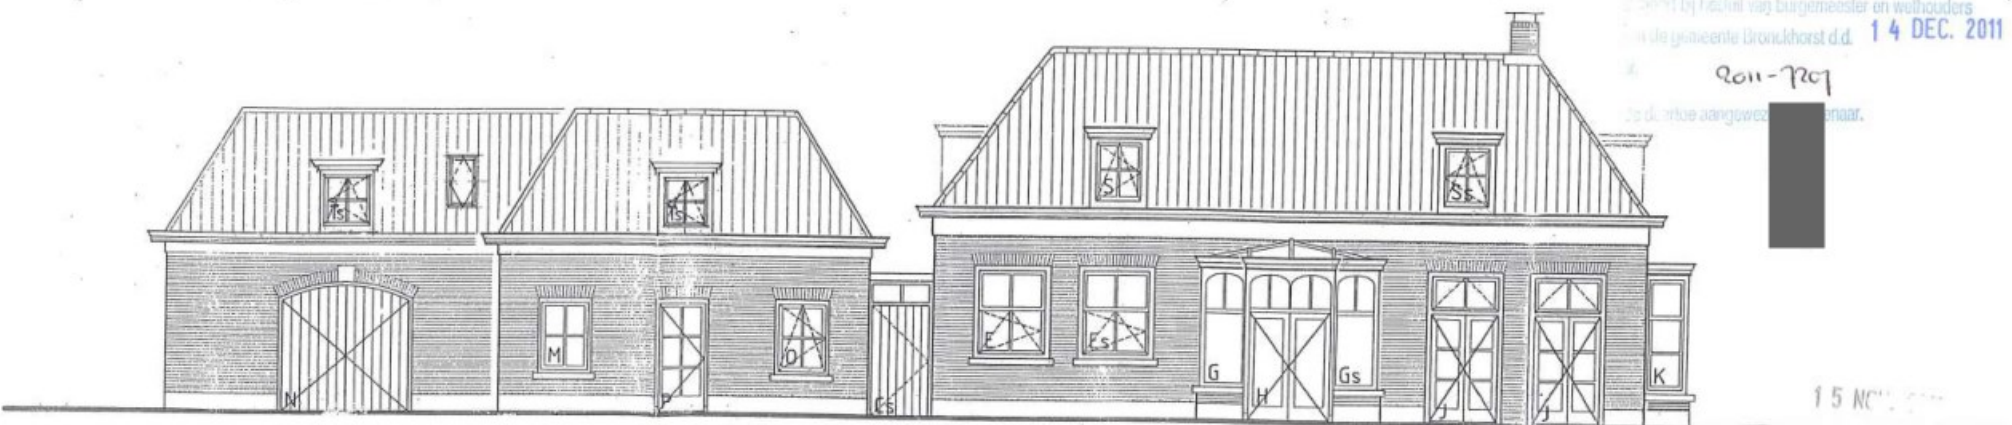

Achtergevel GEWIJZIGD

besloten bij raadsaal van burgemeester en wethouders
van de gemeente Grondkhorst d.d. 14 DEC. 2011

2011-7207


op de afwijking aangevraagd door de eigenaar.




15 NOV 2011

werk: plaatsing van 4 tal dakkapellen
op de Oranjerie en berging/garage
adres: Regelinklaan 7, 7255DA Hengelo (Gld)
werknr.: 2011W124
betreft: **ACHTERGEVEL**
schaal: 1:100
bladnr.: **B5**
datum: 14-11-2011

Bouwkundig Adviesburo
Raterink
De Hourne 52
7255 CL Hengelo (Gld)

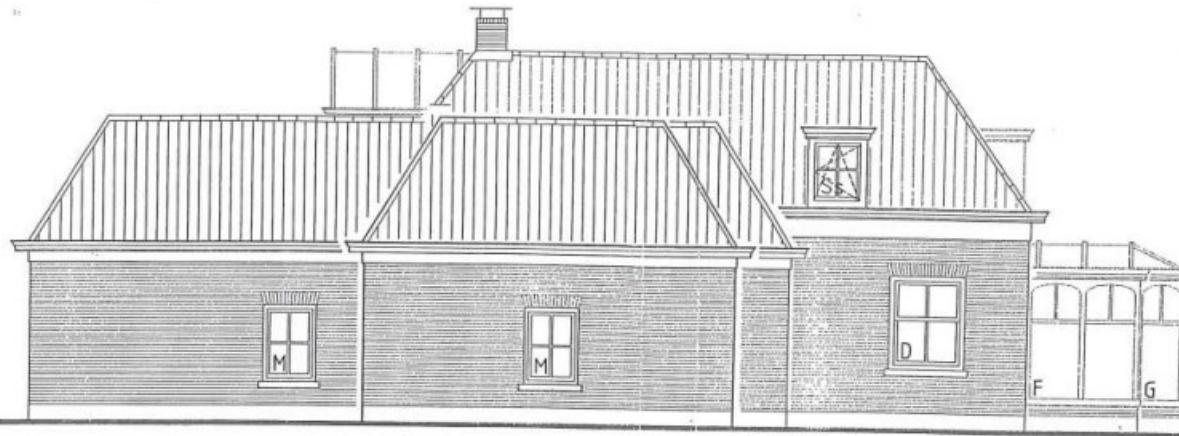

Rechtergevel

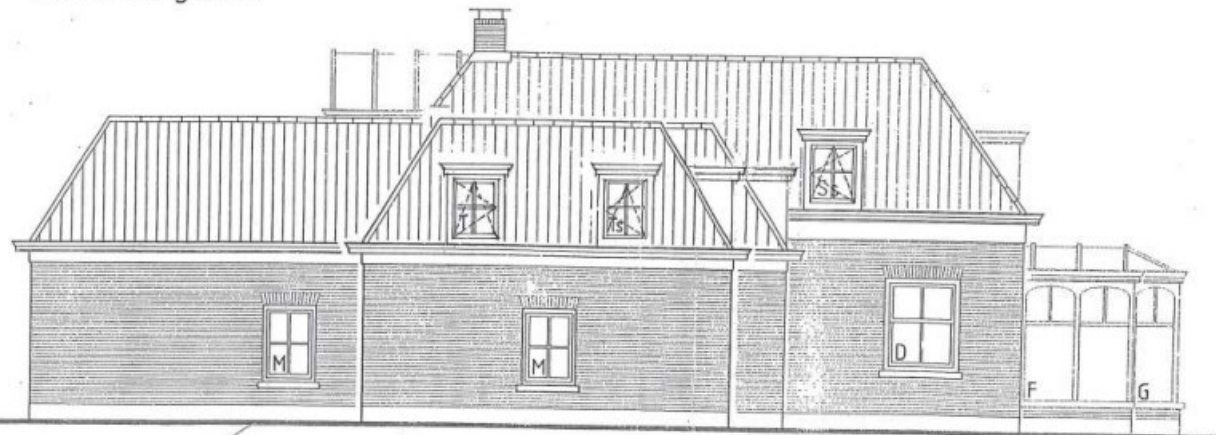

Rechtergevel GEWIJZIGD

Bekrachtigd bij besluit van burgemeester en wethouders
van de gemeente Bronckhorst d.d. 14 DEC. 2011
nr. 2011-7207
De daartoe aangewezen ambtenaar.

15 K

werk: plaatsing van 4 tal dakkappellen
op de Oranjerie en berging/garage
adres: Regelinklaan 7, 7255DA Hengelo (Gld)
werknr.: 2011W124
betreft: **RECHTER ZIJGEVEL**
schaal: 1:100
bladnr.: **B6**
datum: 14-11-2011

besluit van burgemeester en wethouders
van de gemeente Bronckhorst d.d. 14 DEC. 2011

nr. 2011-707
betreffende aanvraag van vergoeding
de daartoe aangevraagd tenaamde

00+ b.k. nokvorst

4570⁺

2000

3400+ b.k. bakgoet

600

2800+

2800

Peil=0

320

500


820- o.k. funderingsbalk

15 NOV. 2011

DOORSNEDE ORANJERIE plaats dakkapellen en dakraam

werk: plaatsing van 4 tal dakkapellen
op de Oranjerie en berging/garage
adres: Regelinklaan 7, 7255DA Hengelo (Gld)
werknr.: 2011W124
betreft: **LANGSDOORSNEDE**
schaal: 1:50
bladnr.: B7
datum: 14-11-2011

Bouwkundig Adviseurs
Roterink
De Heurne 52
7255 CL Hengelo (Gld)

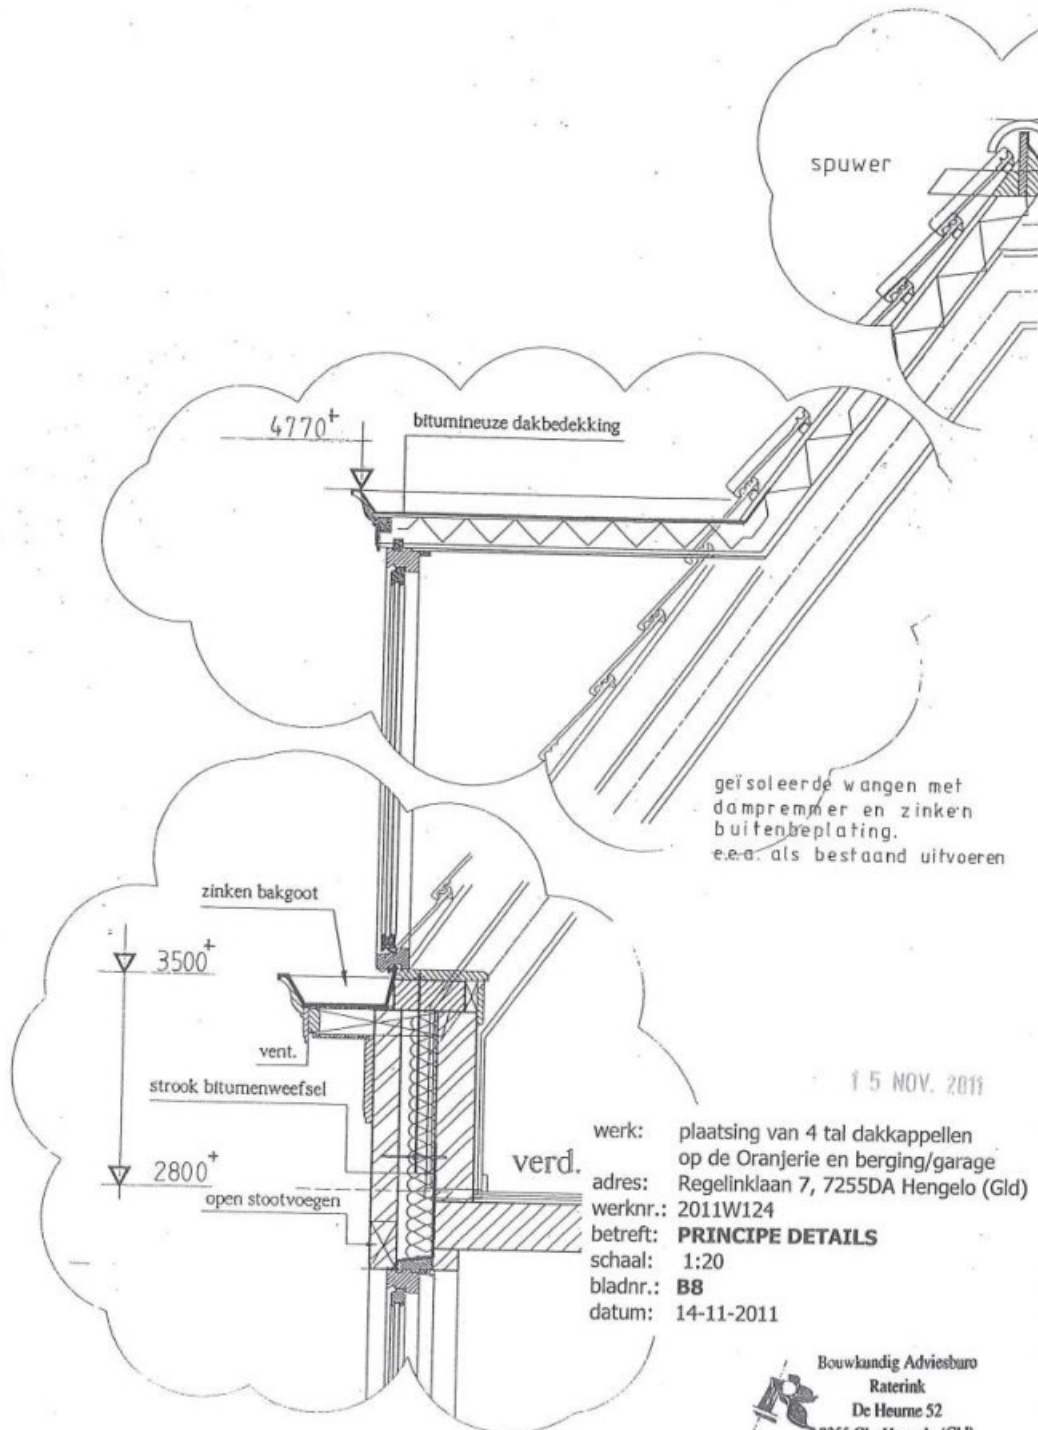

geïsoleerde wangen met dampremmer en zinken buitenbeplating. e.e.a. als bestaand uitvoeren

15 NOV. 2011



werk: plaatsing van 4 tal dakkappellen op de Oranjerie en berging/garage
 adres: Regelinklaan 7, 7255DA Hengelo (Gld)
 werknr.: 2011W124
 betreft: **PRINCIPE DETAILS**
 schaal: 1:20
 bladnr.: **B8**
 datum: 14-11-2011

Bouwkundig Adviesburo
 Raterink
 De Heurne 52
 7255 CL Hengelo (Gld)

Principe bij besluit van burgemeester en wethouders
 van de gemeente Bronckhorst d.d. 14 DEC. 2011
 nr. 2011-727
 De daartoe aangewezen



KOZIJNSTAAT

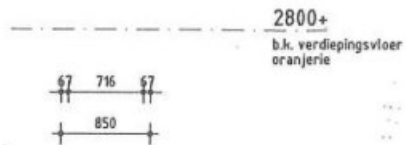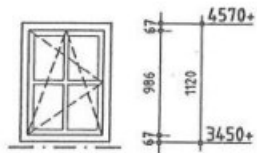

Merk: T

- 1x als getekend

3 x in spiegelbeeld

werk: plaatsing van 4 tal dakkappellen
 op de Oranjerie en berging/garage
 adres: Regelinklaan 7, 7255DA Hengelo (Gld)
 werknr.: 2011W124
 betreft: **KOZIJNSTAAT**
 schaal: 1:50
 bladnr.: **B9**
 datum: 14-11-2011

Bijvoert bij besluit van burgemeester en wethouders

van de gemeente Bronckhorst d.d.

14 DEC. 2011

nr.

2011-7207

De daartoe hangewezen

