



BOVEN AANZICHT

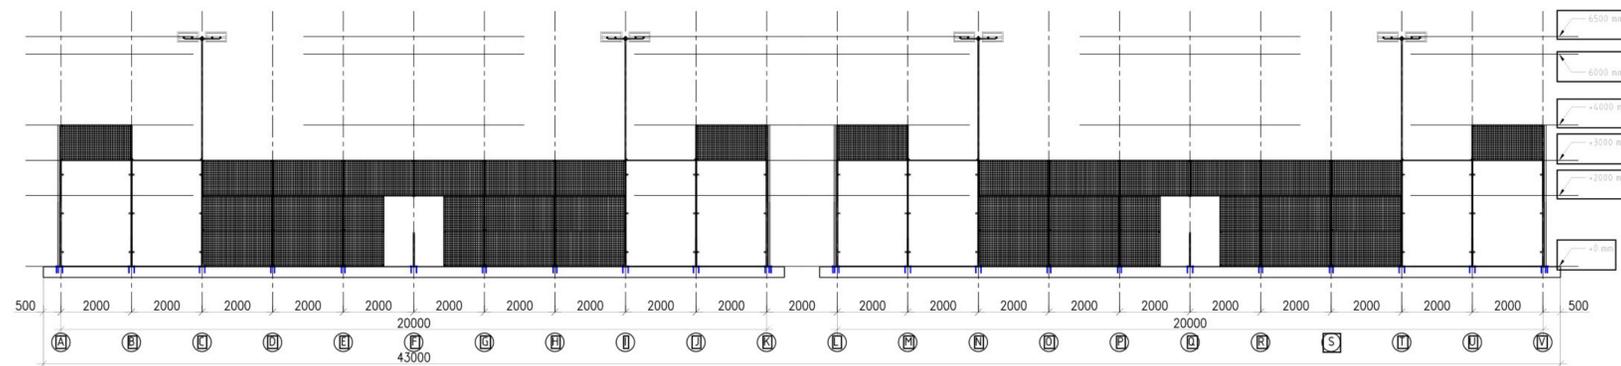

ZIJ-AANZICHT

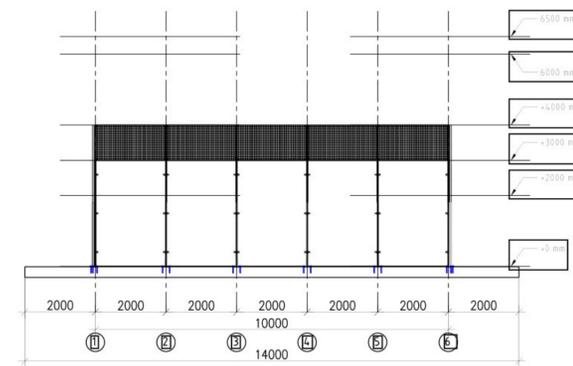

KOP-AANZICHT

Onderdeel	Kleur
Fundatie staanders staal	Verzinkt, grijs
Aluminium frames	RAL 9005 (gitzwart)
Gaashekwerken	RAL 9005 (gitzwart)
Lichtmasten	RAL 9005 (gitzwart)
Kunstgras Padelbanen	Rood
Kunstgras Uitloop zones	Rood
Kunstgras Landscaping	Groen
Veiligheidsglas gehard 10mm	Helder transparant

Opdrachtgever	LTC Zelhem	Offerte nr.	P22-11.004
Project	Nieuwbouw standaard padelbanen	Order nr.	
Onderdeel	Overzichtstekening	Status	DEFINITIEF
Datum	13-01-2023	Tekening nr.	01
Getekend			
Schaal	1:100		



**Padel Nederland**  
 Maasdijkseweg 113  
 2291 PJ Wateringen  
 info@padelnederland.nl  
 www.padelnederland.nl