

Do 1-02-2024.

bovenaanzicht


$\pm 1,8$ m



$\pm 3,5$ m

- 3 rijen van 10 zwarte panelen.
- Tennis vereniging Zelhem.
-

zij aanzicht

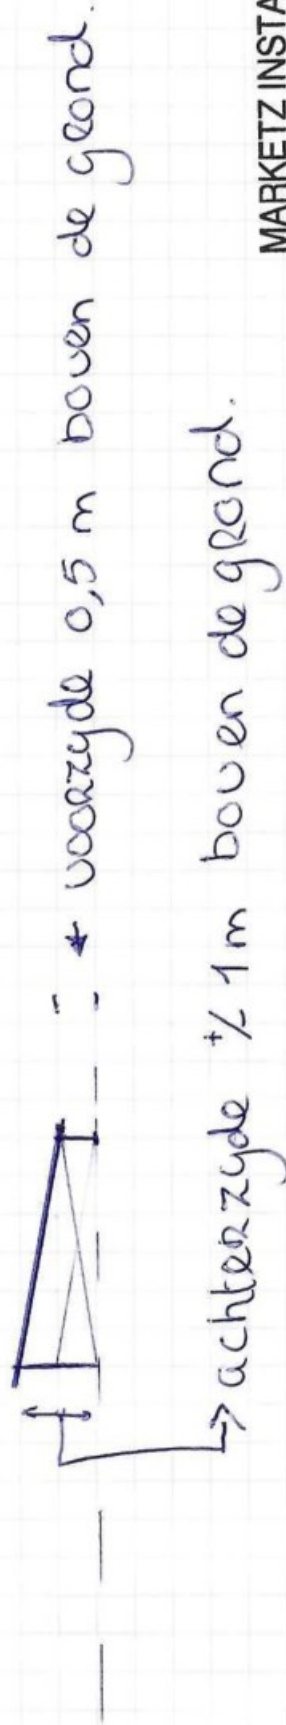

MARKETZ INSTALLATIEBEDRIJF

Dr. A. Ariensstraat 44A

7221 CD STEENDEREN

Tel. 0575-465280 Fax 0575-465380

E-mail: info@marketz.nl