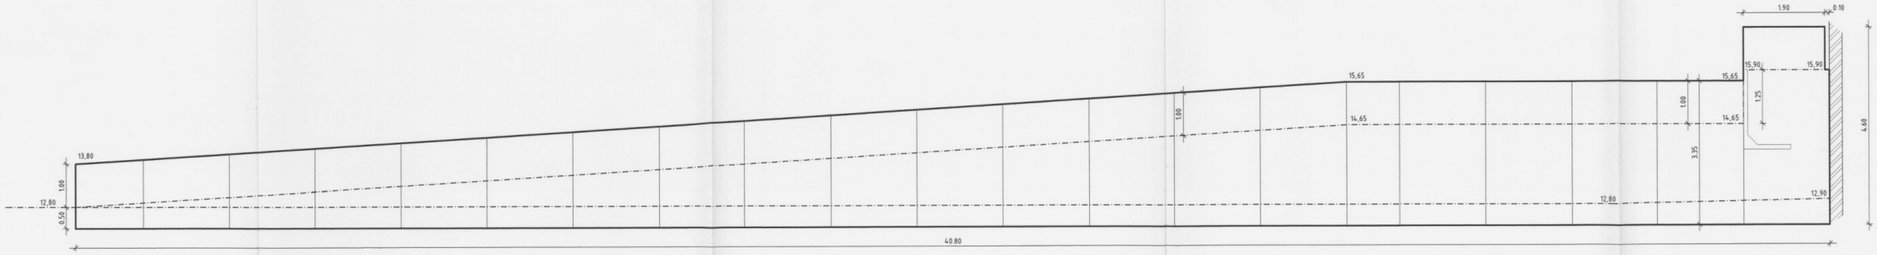

Keerwand 1
schaal 1:50

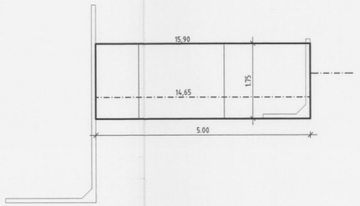

Keerwand 2
schaal 1:50

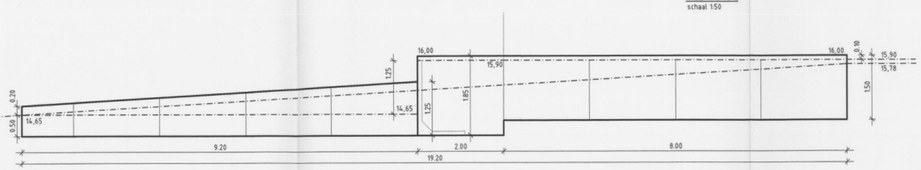

Keerwand 3
schaal 1:50

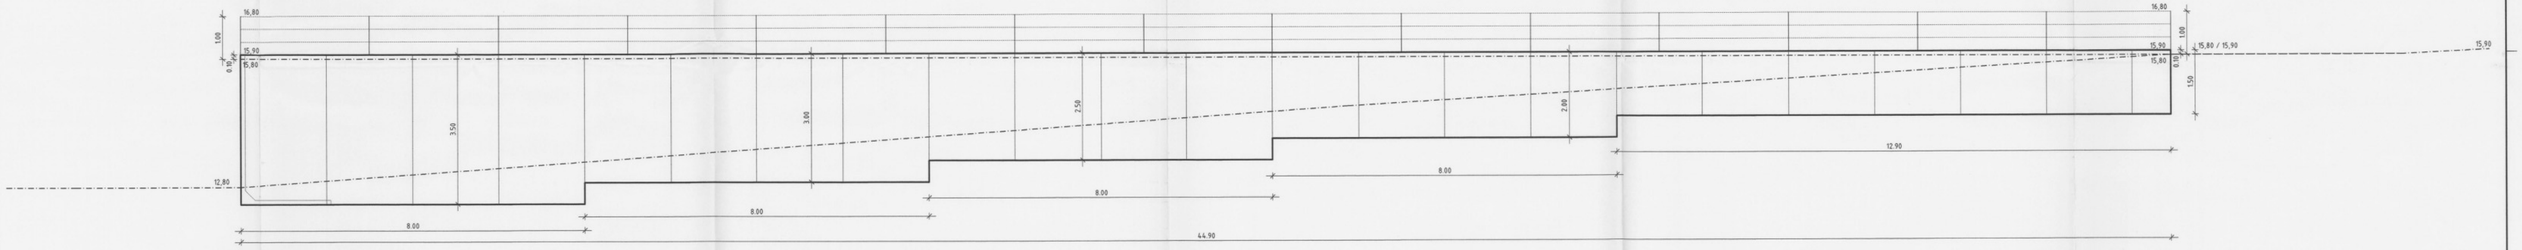

Keerwand 4
schaal 1:50

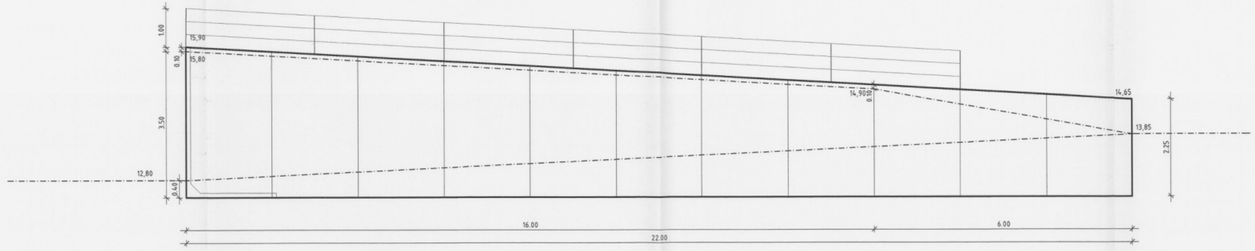

Keerwand 5
schaal 1:50

REV.	INIT.	PAR.	DATUM	OMSCHRIJVING	INIT.	PAR.	INIT.	PAR.
	GETEKEND				GECONTR.		GEZIEN	
F								
E								
D								
C								
B								
A								
–	RAS		7-7-2008					

OPDRACHTGEVER: Atelier Pro

PROJECT: Terreininrichting gemeentehuis Bronckhorst

BENAMING: Aanzichten prefab L-wanden

LANS advies
Lans Advies
Civiletechnisch ingenieursbureau
Utrechtseweg 310
6812 AR Arnhem
tel: 026-355.02.21
fax: 026-355.02.29

STATUS	def
FORMAAT	A0/A1
SCHAAL	1:50
PROJECTNUMMER	08003
TEKENINGNUMMER	BS-005
REV.	–

© Lans Advies AutoCAD drawing version 2004