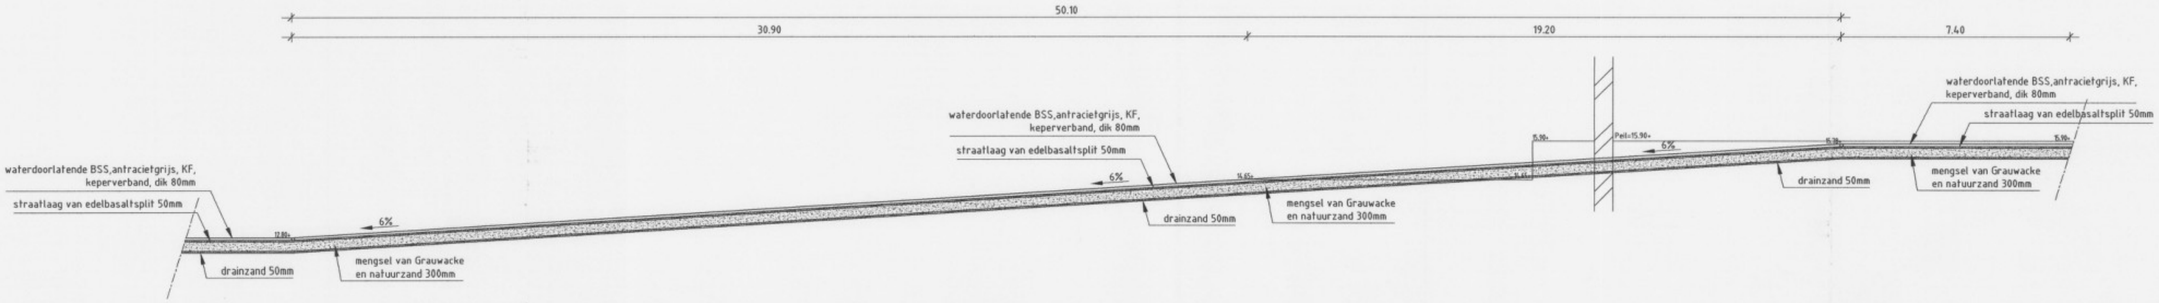

Doorsnede L-L
schaal 1:100

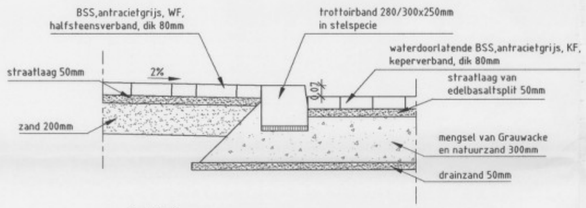

Detail 1
schaal 1:20

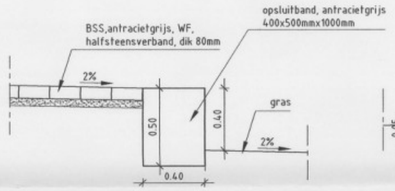

Detail 4 terrastrap
schaal 1:20

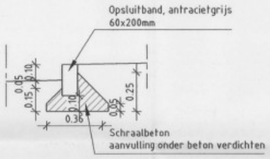

Detail 5 grastrap
schaal 1:20

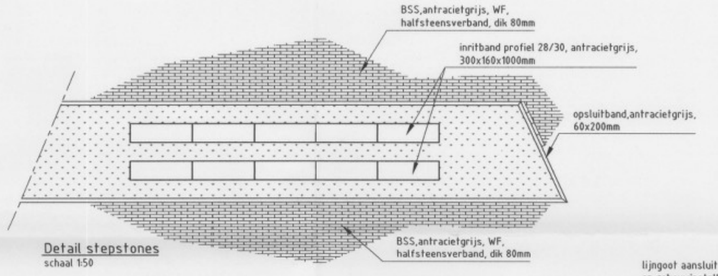

Detail stepstones
schaal 1:50

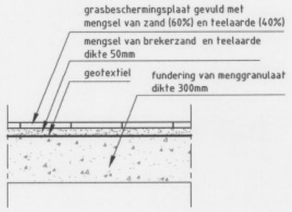

Detail 2 parkeren op gras
schaal 1:20

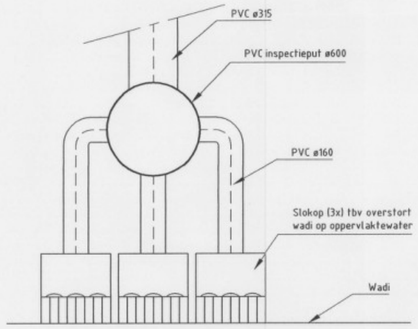

Aansluiting slokop op overstortleiding
schaal 1:20

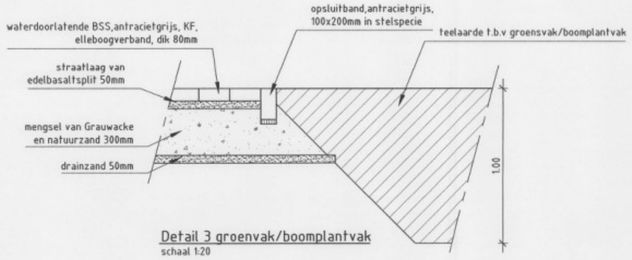

Detail 3 groenvak/boomplantvak
schaal 1:20

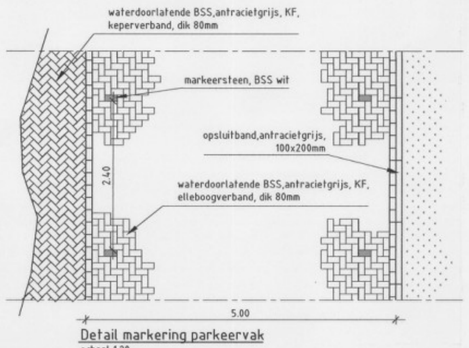

Detail markering parkeervak
schaal 1:20

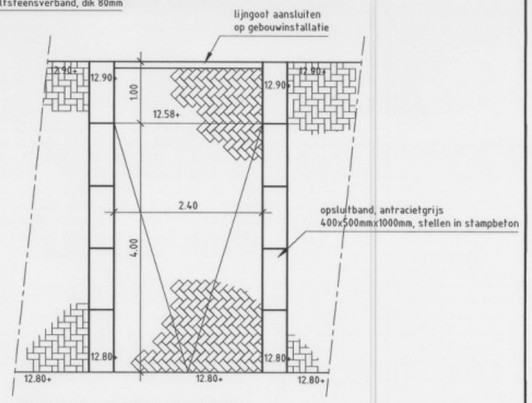

Detail toegang fietsparkeerkelder
schaal 1:20

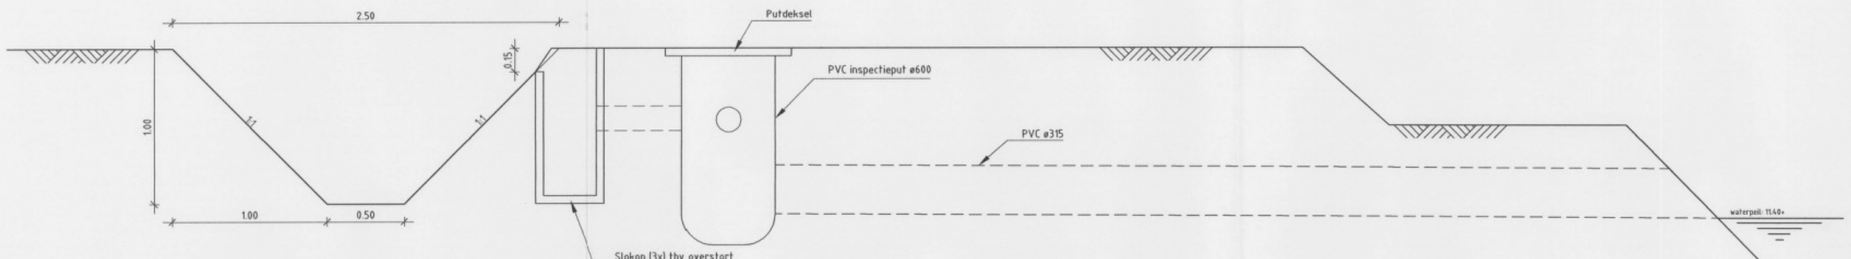

Doorsnede K-K Wadi + slokop put
schaal 1:20

F								
E								
D								
C								
B								
A								
–	RAS		7-7-2008					
REV.	INIT.	PAR.	DATUM	OMSCHRIJVING	INIT.	PAR.	INIT.	PAR.
	GETEKEND				GECONTR.		GEZIEN	

OPDRACHTGEVER: Atelier Pro

PROJECT: Terreininrichting gemeentehuis Bronckhorst

BENAMING: Doorsnedes en details

Lans Advies
Civieltechnisch ingenieursbureau
Utrechtseweg 310
6812 AR Arnhem

tel: 026-355.02.21
fax: 026-355.02.29

STATUS	def
FORMAAT	A1
SCHAAL	zie det.
PROJECTNUMMER	08003
TEKENINGNUMMER	BS-003
REV.	–

© Lans Advies AutoCAD Drawing version 2000 ingekomen 09 JUL 2008