




Schaal 1:50 - Ligging openbaar

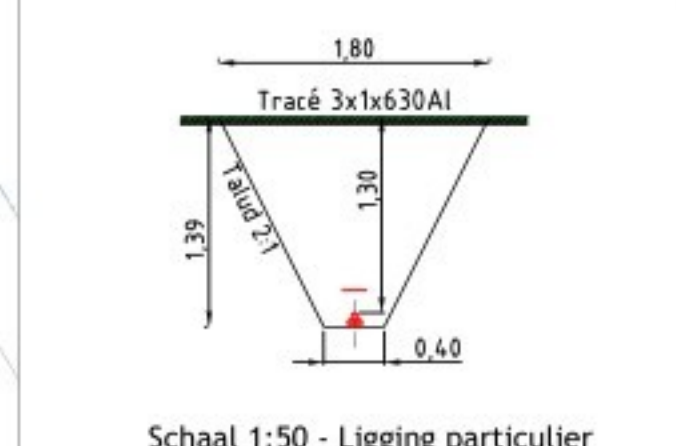

Schaal 1:50 - Ligging particulier

LEGENDA

- Kadastrale grens	- Aankoopgrond
- Circuit MS (Nieuw te leggen)	- ZRD strook
- Circuit MS (Uit te nemen)	- Werkstrook
- HD	- Waterkering beschermingszone
- HD	- Waterkering kernzone
- Piering	- Gasunie
- Mantelbuis	

ALLE VERMELDE MATEN ZIJN INDICATIEF, HIERAAN KUNNEN GEEN RECHTEN WORDEN ONTLEEND.

D			
C			
B			
A	DO		31-01-2025

Versie Omschrijving

NuGelre-Achterhoek
Wehl
Netverzwaring Casenr. 291147
Routekaart fase 7

Projectcode: EWE23018 Tekeningnummer: EWE23018-MS-DO-F7-RK14
Tabel: DO Datum: Definitief Formaat: A0 Schaal: 1:500 Bladz: 1 van 1 Rev.: A

VAN DEN HEUVEL

Ede-Wageningen Engineering BV
Nieuwstraat 206
4712 CX EDE
www.ede-engineering.nl
info@ede-engineering.nl

Toelichting grondslagen

In dit document kunt u secties vinden die onleesbaar zijn gemaakt. Deze informatie is achterwege gelaten op basis van de Wet open overheid (Woo). De letter die hierbij is vermeld correspondeert met de bijbehorende grondslag in onderstaand overzicht.

J Art. 5.1 lid 2 sub e

Het belang van de openbaarmaking van deze informatie weegt niet op tegen het belang van de eerbiediging van de persoonlijke levenssfeer van betrokkenen