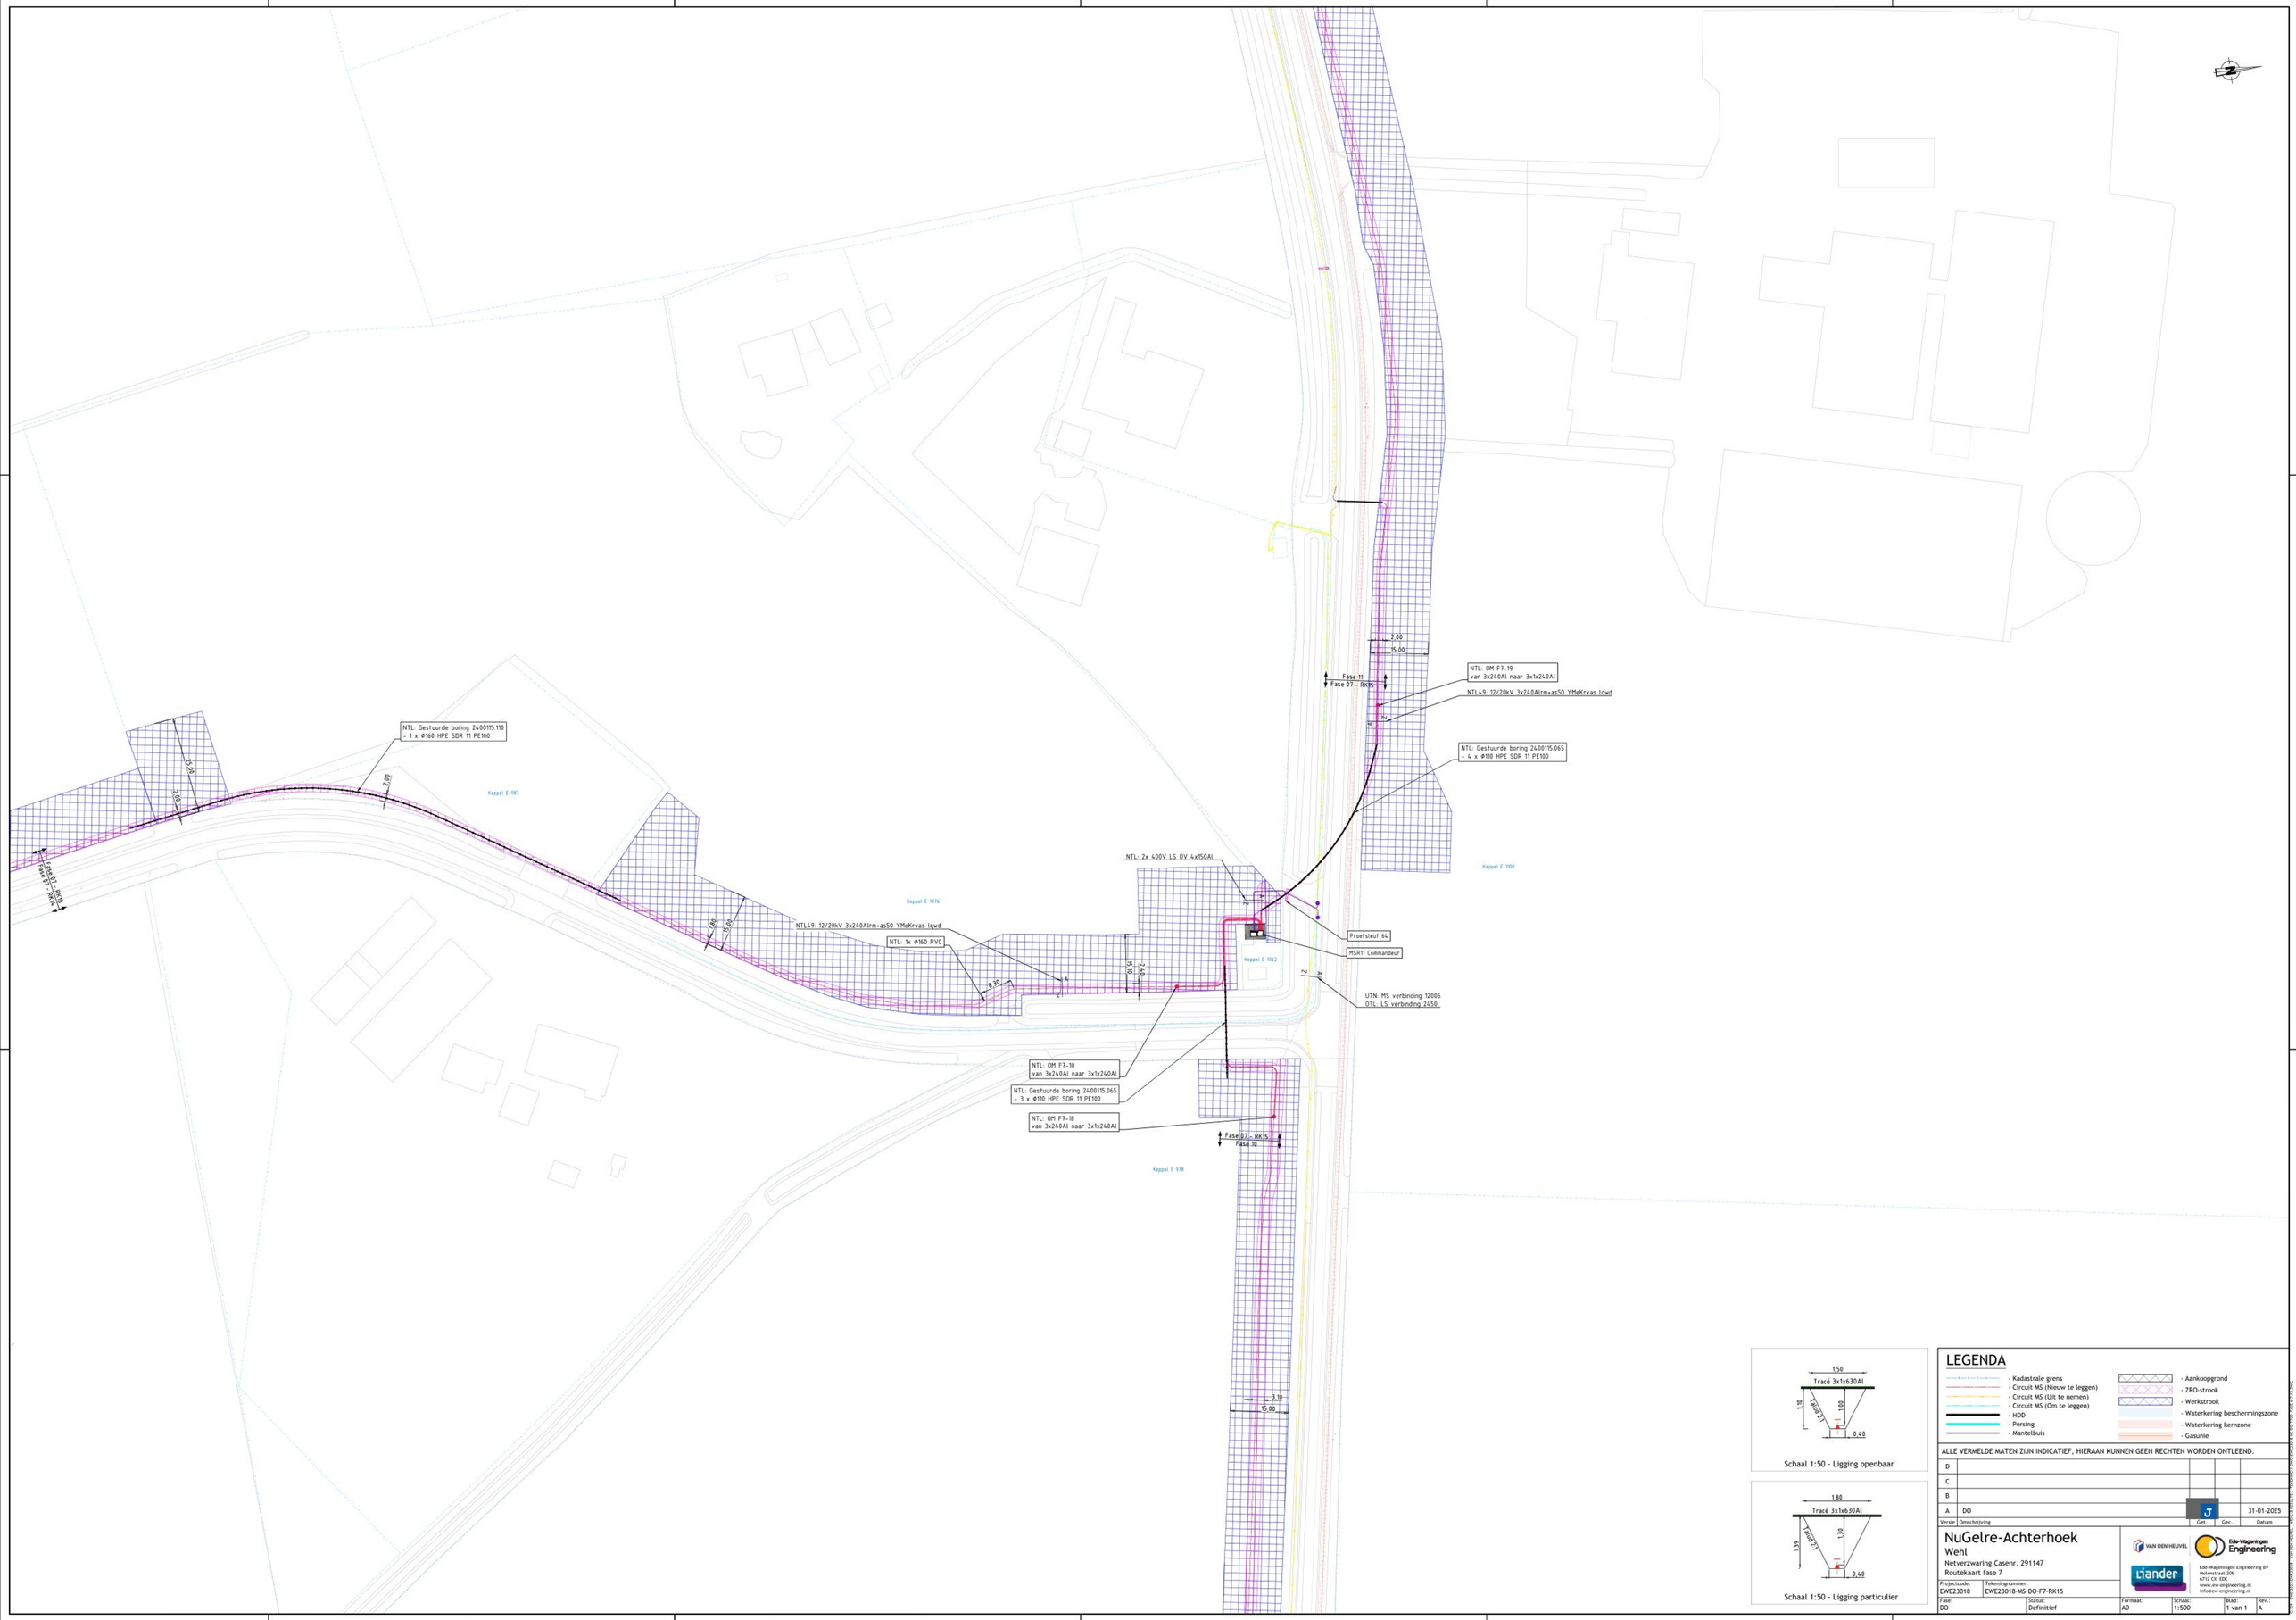

Schaal 1:50 - Ligging openbaar

Schaal 1:50 - Ligging particulier

LEGENDA

- Kadastrale grens
- Circuit MS (Nieuw te leggen)
- Circuit MS (Uit te nemen)
- Circuit MS (Om te leggen)
- HDD
- Persing
- Mantelbuis
- Aankoopgrond
- ZRO-strook
- Werkstrook
- Waterkering beschermingszone
- Waterkering kernzone
- Gasunie

ALLE VERMELDE MATEN ZIJN INDICATIEF, HIERAAN KUNNEN GEEN RECHTEN WORDEN ONTLEEND.

Versie	Omschrijving	Get.	Gec.	Datum
D				
C				
B				
A	DO	J		31-01-2025

NuGelre-Achterhoek

Wehl

Netverzwaring Casenr. 291147

Routekaart fase 7

VAN DEN HEUVEL

Liander

Ede-Wageningen Engineering

Ede-Wageningen Engineering BV
Molenstraat 206
6712 CK EDE
www.ew-engineering.nl
info@ew-engineering.nl

Projectcode:	Tekeningnummer:				
EWE23018	EWE23018-MS-DO-F7-RK15				
Fase:	Status:	Formaat:	Schaal:	Blad:	Rev.:
DO	Definitief	A0	1:500	1 van 1	A

COPYRIGHT © EDE-WAGENINGEN ENGINEERING BV

Toelichting grondslagen

In dit document kunt u secties vinden die onleesbaar zijn gemaakt. Deze informatie is achterwege gelaten op basis van de Wet open overheid (Woo). De letter die hierbij is vermeld correspondeert met de bijbehorende grondslag in onderstaand overzicht.

J Art. 5.1 lid 2 sub e

Het belang van de openbaarmaking van deze informatie weegt niet op tegen het belang van de eerbiediging van de persoonlijke levenssfeer van betrokkenen