
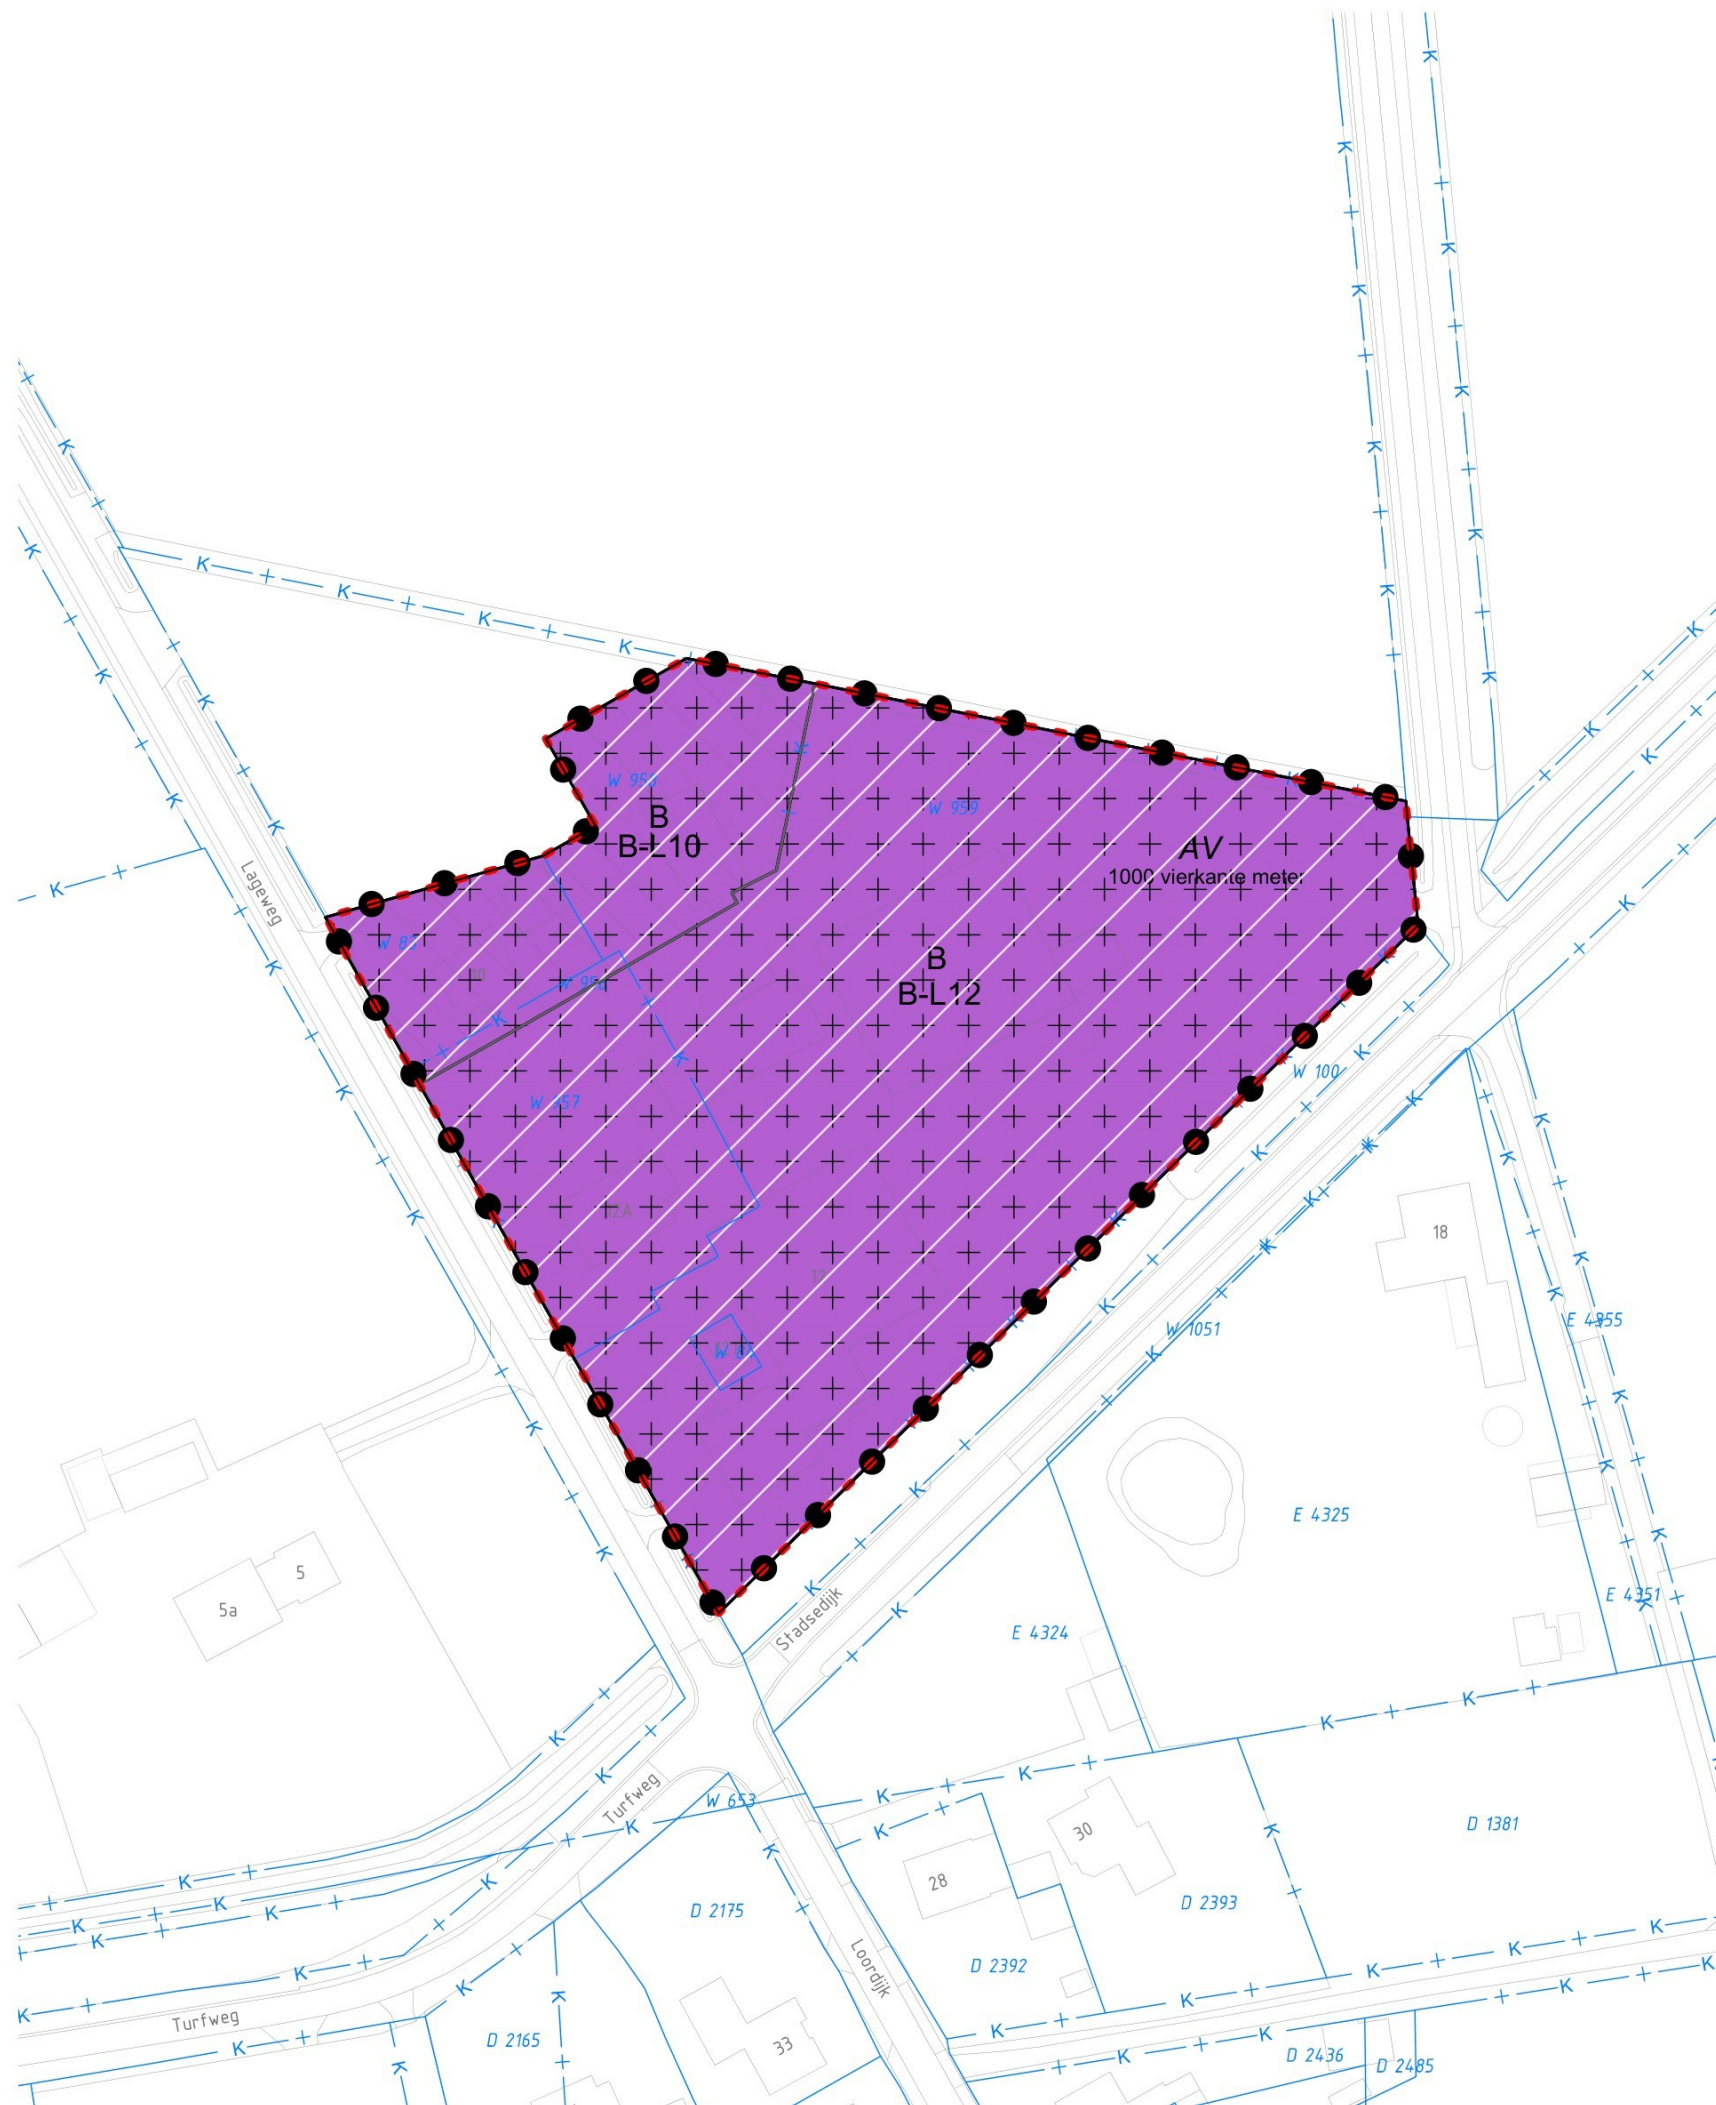
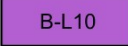


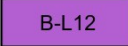


### Plangebied

 plangrens Lageweg 10 en 12-12a Zelhem

### Activiteiten / functies

-  B-L10 Bedrijf - Lageweg 10 Zelhem
-  B-L12 Bedrijf - Lageweg 12-12a Zelhem
-  + AV + Archeologische verwachting

### Gebiedsaanwijzingen

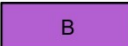-  B Bedrijf
-  Landschappelijke inpassing Lageweg 10 Zelhem
-  Ontwikkelingen in de transitiefase

### Omgevingsnormen

 1000 vierkante meter 1000 vierkante meter

## GEMEENTE BRONCKHORST

Locaties wijzigen Omgevingsplan Bronckhorst  
Lageweg 10 en 12-12a Zelhem

PROJECT 20260792

FORMAAT A3

SCHAAL 1:1000

KAART 1/1

GETEKEND 

IDN

Vastgesteld

Ontwerp

Voorontwerp

Concept

19-05-2026

**RHO ADVISEURS**

info@rho.nl  
www.rho.nl



## Toelichting grondslagen

In dit document kunt u secties vinden die onleesbaar zijn gemaakt. Deze informatie is achterwege gelaten op basis van de Wet open overheid (Woo). De letter die hierbij is vermeld correspondeert met de bijbehorende grondslag in onderstaand overzicht.

### **J** Art. 5.1 lid 2 sub e

Het belang van de openbaarmaking van deze informatie weegt niet op tegen het belang van de eerbiediging van de persoonlijke levenssfeer van betrokkenen