In de bijlagen de check die ik gedaan heb t.o.v. de tekening. Hierin zitten enkele verschillen waarbij dus bij Hedera Helix Arborescens de grootste zit.

Het kan zijn da[redacted] nog contact met jou gaat opnemen volgende week als hij vragen heeft, maar dan ben je in indergeval op de hoogte.

LBA

[redacted]

Integraal Ontwerper Groen & Civiel

Barkenkamp 5, 7141EL Groenlo

[redacted]

[redacted]@lbagroep.nl

ma/wo/do/vr

Bouwt aan verbinding

www.lbagroep.nl

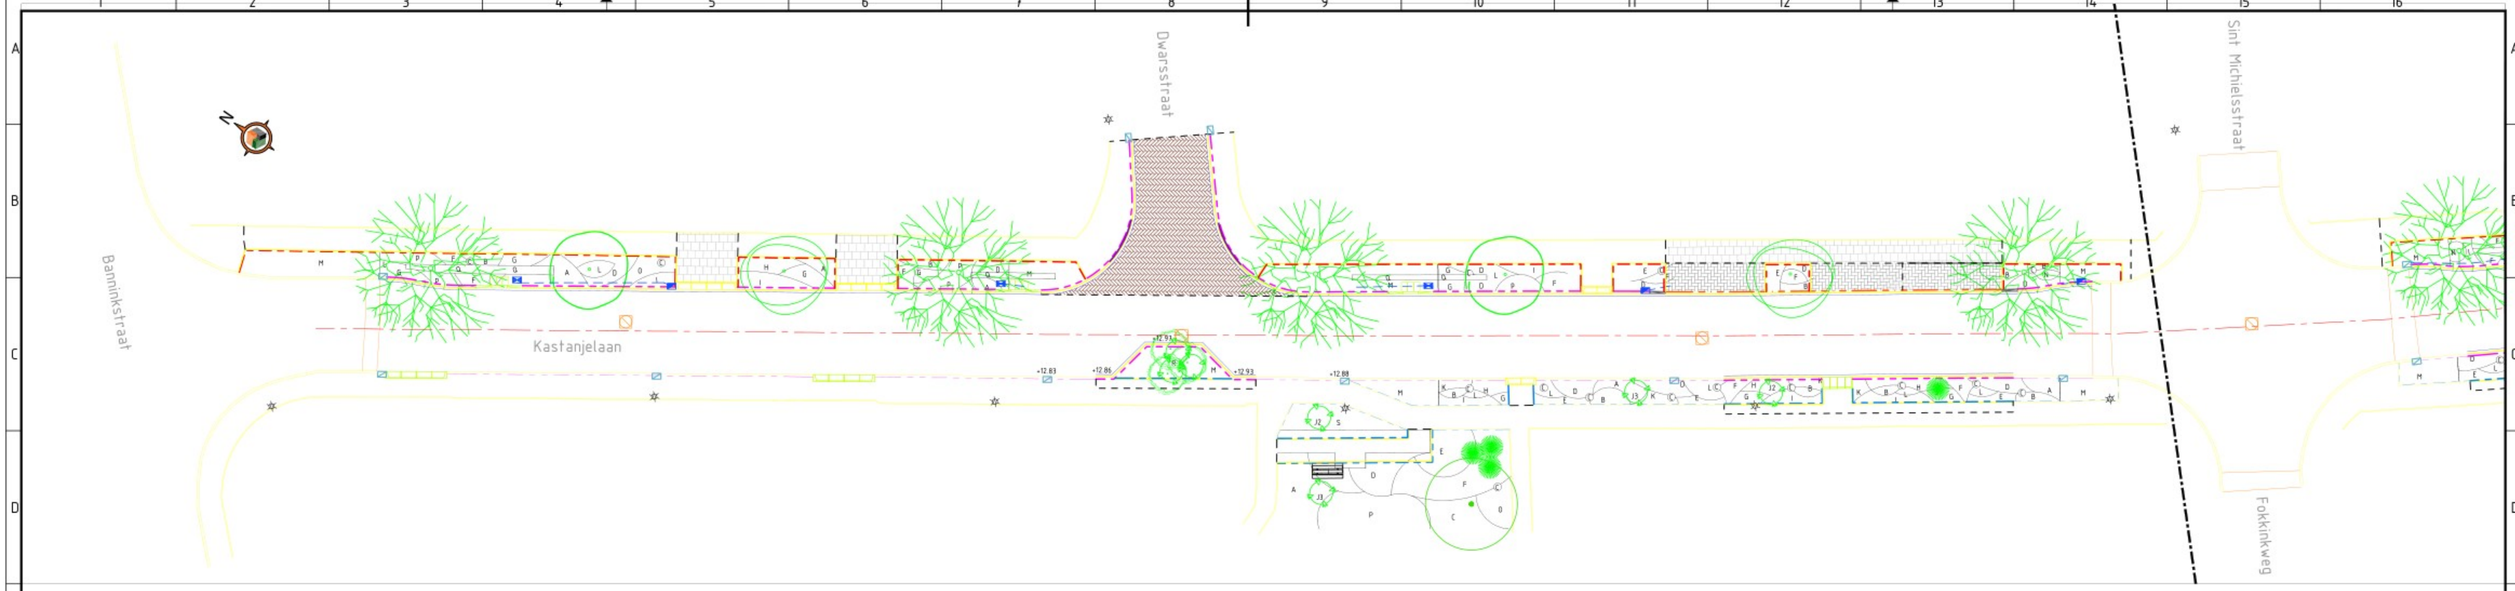

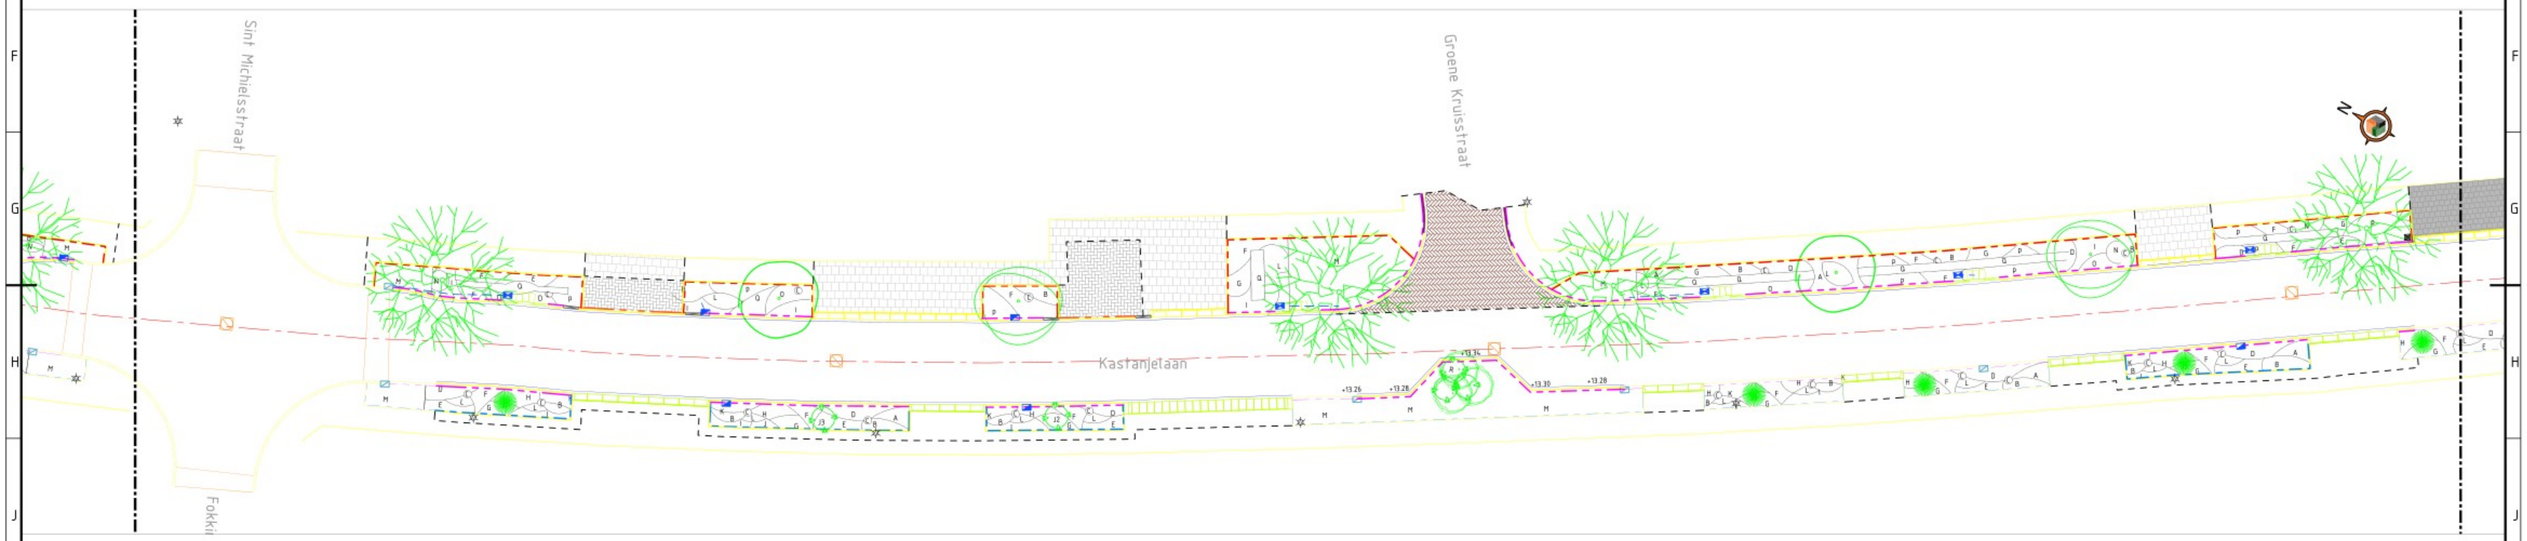

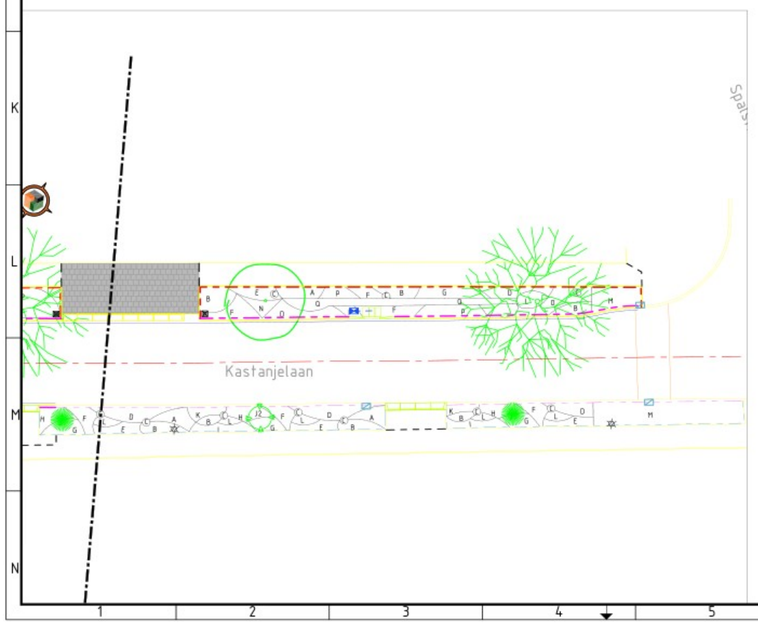

Bomen / meerstammige bomen

- Bestaande boom
- Aesculus Hippocastanum Baumannii
  - 20-25
  - Aantal 9st
- Prunus Avium
  - 20-25
  - Aantal 5st
- Tilia cordata Rancho
  - 20-25
  - Aantal 4st
- Malus Red Sentinel
  - 200-250
  - Aantal 2st
  - Meerstammig

Vaste planten

A	Phlomis russeliana	P9, 48 m2
B	Rudbeckia fulgida Goldsturm	P9, 45 m2
C	Calamagrostis acutiflora Karl Foerster	P9, 17 m2
D	Nepeta faassenii 'Grol'	P9, 69 m2
E	Sedum Herbstfreude	P9, 36 m2
F	Pennisetum alopecuroides Black Beauty	P9, 79 m2
G	Aster ageratoides Asran	P9, 43 m2
H	Anaphalis triplinervis	P9, 31 m2
I	Alchemilla mollis	P9, 43 m2
K	Waldsteinia ternata	P9, 15 m2
L	Euchinacea purpurea White Swan	P9, 34 m2
N	Anemone Honorine Jobert	P9, 9 m2
O	Salvia nemorosa	P9, 25 m2
P	Persicaria amplexicaulis	P9, 62 m2
Q	Deschampsia cesp. 'Goldtau'	P9, 44 m2

Heesters/ boomvormige heesters

J	Hamamelis Mollis	125-150 3xv, Aantal 10st
J2	Cornus sanguinea 'Midwinter Fire'	125-150 3xv, Aantal 4st
J3	Amelanchier Lamarckii	125-150 3xv, Aantal 5st
M	Hedera helix Arborescens	C2, 20 m2

0 2 4 6 8m

versie	omschrijving	getekend	akkoord	datum
	Eerste uitgave	FS	FS	1-10-2024

opdrachtgever
Gemeente Bronckhorst

project
Reconstructie Kastanjelaan Hengelo (Gld)

omschrijving
Beplantingsplan

LBA Achterhoek B.V.
Barkenkamp 5
7141 EL Groenlo
T (0544) 37 78 80
E info@lbagroep.nl
I www.lbagroep.nl

formaat	schaal	fase	projectnummer	tekeningnummer
A1	1:200	BE-C02	30241420	/ 04

N

0 2 4 6 8m

versie	omschrijving	getekend	akkoord	datum
	Eerste uitgave			DD-MM-JJJJ

opdrachtgever

project

omschrijving

LBA

LBA Achterhoek B.V.

Barkenkamp 5
7141 EL Groenlo
T(0544) 37 78 80
Einfo@lbagroep.nl
I www.lbagroep.nl

formaat	schaal	fase	projectnummer	tekeningnummer
A3	1:XXX			/

Filename : Beplantingsplan Kastanjelaan hoeveelheden.dwg

N

0 2 4 6 8m

versie	omschrijving	getekend	akkoord	datum
	Eerste uitgave			DD-MM-JJJJ

opdrachtgever

project

omschrijving

LBA

LBA Achterhoek B.V.

Barkenkamp 5
7141 EL Groenlo
T(0544) 37 78 80
Einfo@lbagroep.nl
I www.lbagroep.nl

formaat	schaal	fase	projectnummer	tekeningnummer
A3	1:XXX			/

Filename : Beplantingsplan Kastanjelaan hoeveelheden.dwg

N

0 2 4 6 8m

	Eerste uitgave			DD-MM-JJJJ
versie	omschrijving	getekend	akkoord	datum

opdrachtgever

project

omschrijving

LBA Achterhoek B.V.

Barkenkamp 5
7141 EL Groenlo
T(0544) 37 78 80
Einfo@lbagroep.nl
I www.lbagroep.nl

formaat	schaal	fase	projectnummer	tekeningnummer
A2	1:XXX		/	

Filename : Bijgebouwgroote Kaggelsteen horneterhoeve.dwg

N

0 2 4 6 8m

versie	omschrijving	getekend	akkoord	datum
	Eerste uitgave			DD-MM-JJJJ

opdrachtgever

project

omschrijving

LBA Achterhoek B.V.

Barkenkamp 5
7141 EL Groenlo
T(0544) 37 78 80
Einfo@lbagroep.nl
I www.lbagroep.nl

formaat	schaal	fase	projectnummer	tekeningnummer
A2	1:XXX			/

Filename: _Bestemmingsplan Kastanjelaan hoeveelheden.dwg

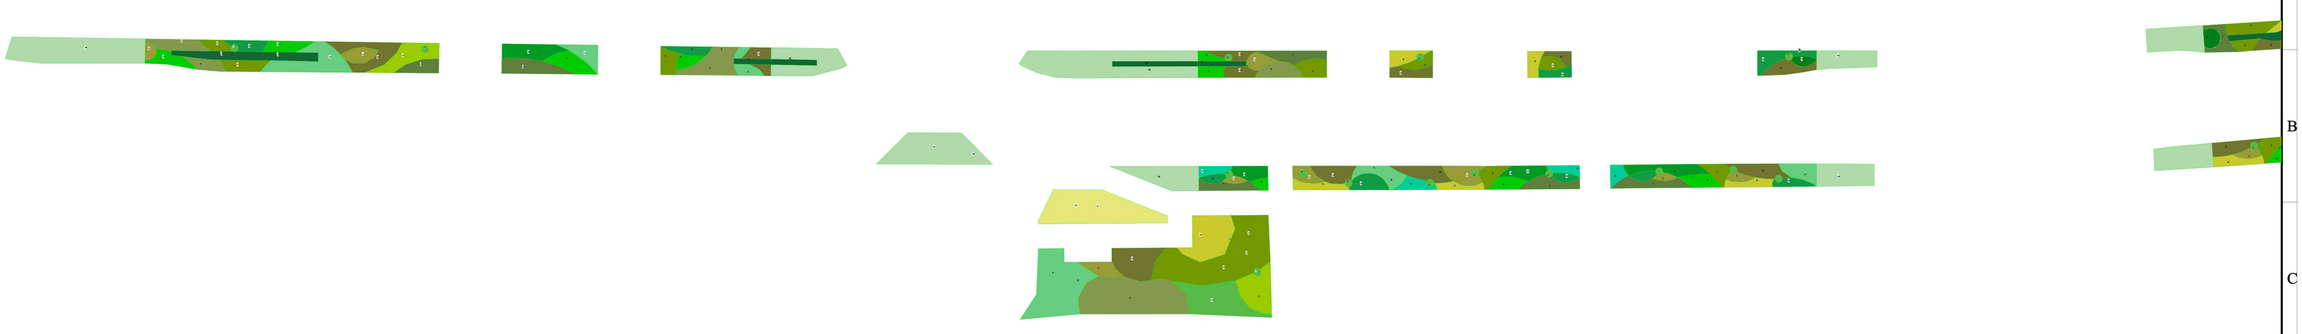

0 2 4 6 8m

versie	omschrijving	getekend	akkoord	datum
	Eerste uitgave	FS	FS	28-08-2024

opdrachtgever
Gemeente Bronckhorst

project
Reconstructie Kastanjelaan Hengelo (Gld)

omschrijving
Beplantingsplan

LBA Achterhoek B.V.

Barkenkamp 5
7141 EL Groenlo
T(0544) 37 78 80
Einfo@lbagroep.nl
I www.lbagroep.nl

formaat	schaal	fase	projectnummer	tekeningnummer
A1	1:200	BE-C02	30241420	/ 01

N

0 2 4 6 8m

versie	omschrijving	getekend	akkoord	datum
	Eerste uitgave			DD.MM.JJJJ

opdrachtgever

project

omschrijving

LBA Achterhoek B.V.

Barkenkamp 5
7141 EL Groenlo
T(0544) 37 78 80
Einfo@lbagroep.nl
I www.lbagroep.nl

formaat	schaal	fase	projectnummer	tekeningnummer
A1	1:XXX			/

Filename : Begeleidingsplan Kadastraleplan Hoogtepunten.dwg

N

0 2 4 6 8m

Eerste uitgave			DD.MM.JJJJ
versie	omschrijving	getekend	akkoord	datum

opdrachtgever

project

omschrijving

LBA Achterhoek B.V.

Barkenkamp 5
7141 EL Groenlo
T (0544) 37 78 80
E info@lbagroep.nl
I www.lbagroep.nl

formaat	schaal	fase	projectnummer	tekeningnummer
A0	1:XXX			/

Bestandsnaam: Bestandsnaam

N

0 2 4 6 8m

versie	omschrijving	getekend	akkoord	datum
	Eerste uitgave			DD.MM.JJJJ

opdrachtgever

project

omschrijving

LBA Achterhoek B.V.

Barkenkamp 5
7141 EL Groenlo
T(0544) 37 78 80
E info@lbagroep.nl
I www.lbagroep.nl

formaat	schaal	fase	projectnummer	tekeningnummer
A0	1:XXX		/	

Beplanting Kastanjelaan check 07-03-2025

Aantallen afgeprijsd in aanbesteding NTP

NR	Soort	Aantal M2	Aantal per m2	Totaal	tekort	over	
A	Phlomis russeliana	46	7	322		14	336
B	Rudbeckia fulgida Goldsturm	45	7	315			315
C	Calamagrostis acutiflora Karl Foerster	9	7	63		56	119
D	Nepeta faassenii	69	8	552			552
E	Sedum Herbstfreude	36	8	288			288
F	Pennisetum alopecuroides Black Beauty	79	6	474			474
G	Aster ageratoides Asran	43	7	301			301
H	Anaphalis triplinervis	30	9	270	9		279
I	Alchemilla mollis	43	7	301			301
K	Waldsteinia ternata	15	10	150			150
L	Euchinacea purpurea White Swan	34	7	238			238
N	Anemone Honorine Jobert	7	8	56		16	72
M	Hedera helix Arborescens	187	5	935	835		100
O	Salvia Nemorosa	23	8	184		16	200
P	Persicaria Amplexicaulis	62	5	310	16		310
Q	Deschampsia cespitosa	44	6	264			264

Toelichting grondslagen

In dit document kunt u secties vinden die onleesbaar zijn gemaakt. Deze informatie is achterwege gelaten op basis van de Wet open overheid (Woo). De letter die hierbij is vermeld correspondeert met de bijbehorende grondslag in onderstaand overzicht.

J Art. 5.1 lid 2 sub e

Het belang van de openbaarmaking van deze informatie weegt niet op tegen het belang van de eerbiediging van de persoonlijke levenssfeer van betrokkenen