


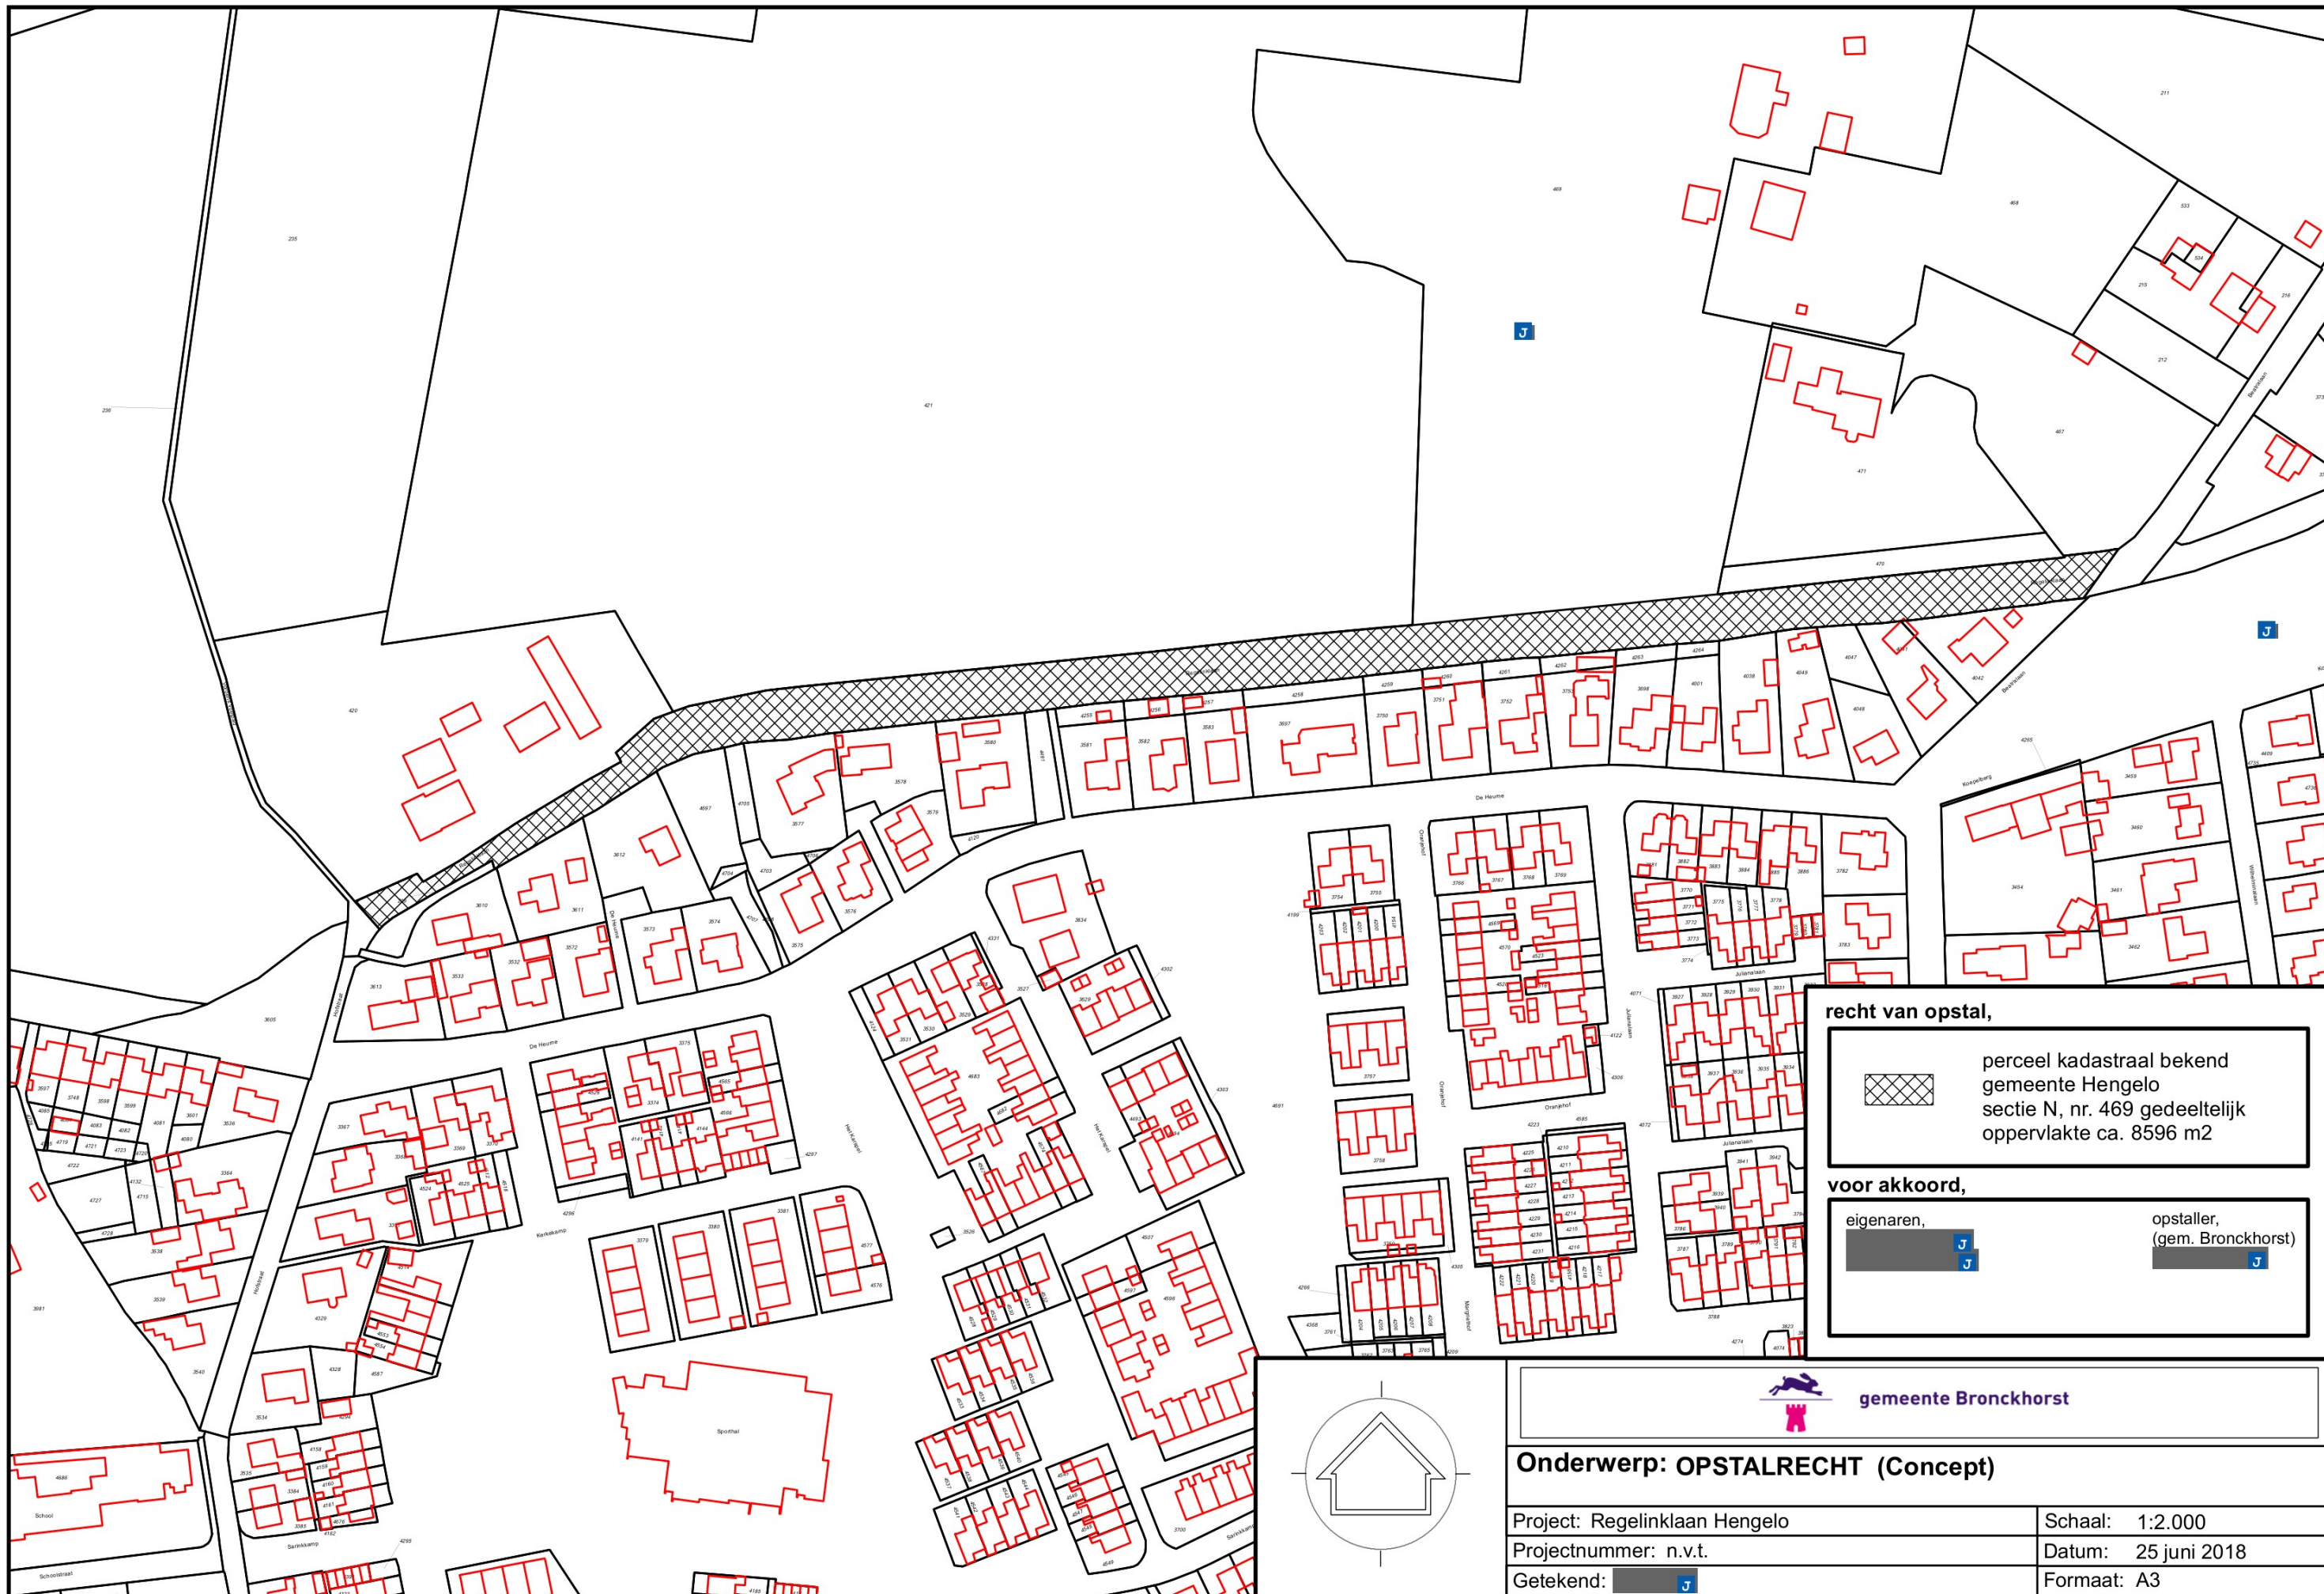

recht van opstal,

perceel kadastraal bekend
gemeente Hengelo
sectie N, nr. 469 gedeeltelijk
oppervlakte ca. 8596 m2

voor akkoord,

eigenaren, opstaller,
(gem. Bronckhorst)

**gemeente Bronckhorst**

Onderwerp: OPSTALRECHT (Concept)

Project: Regelinklaan Hengelo	Schaal: 1:2.000
Projectnummer: n.v.t.	Datum: 25 juni 2018
Getekend: J	Formaat: A3