
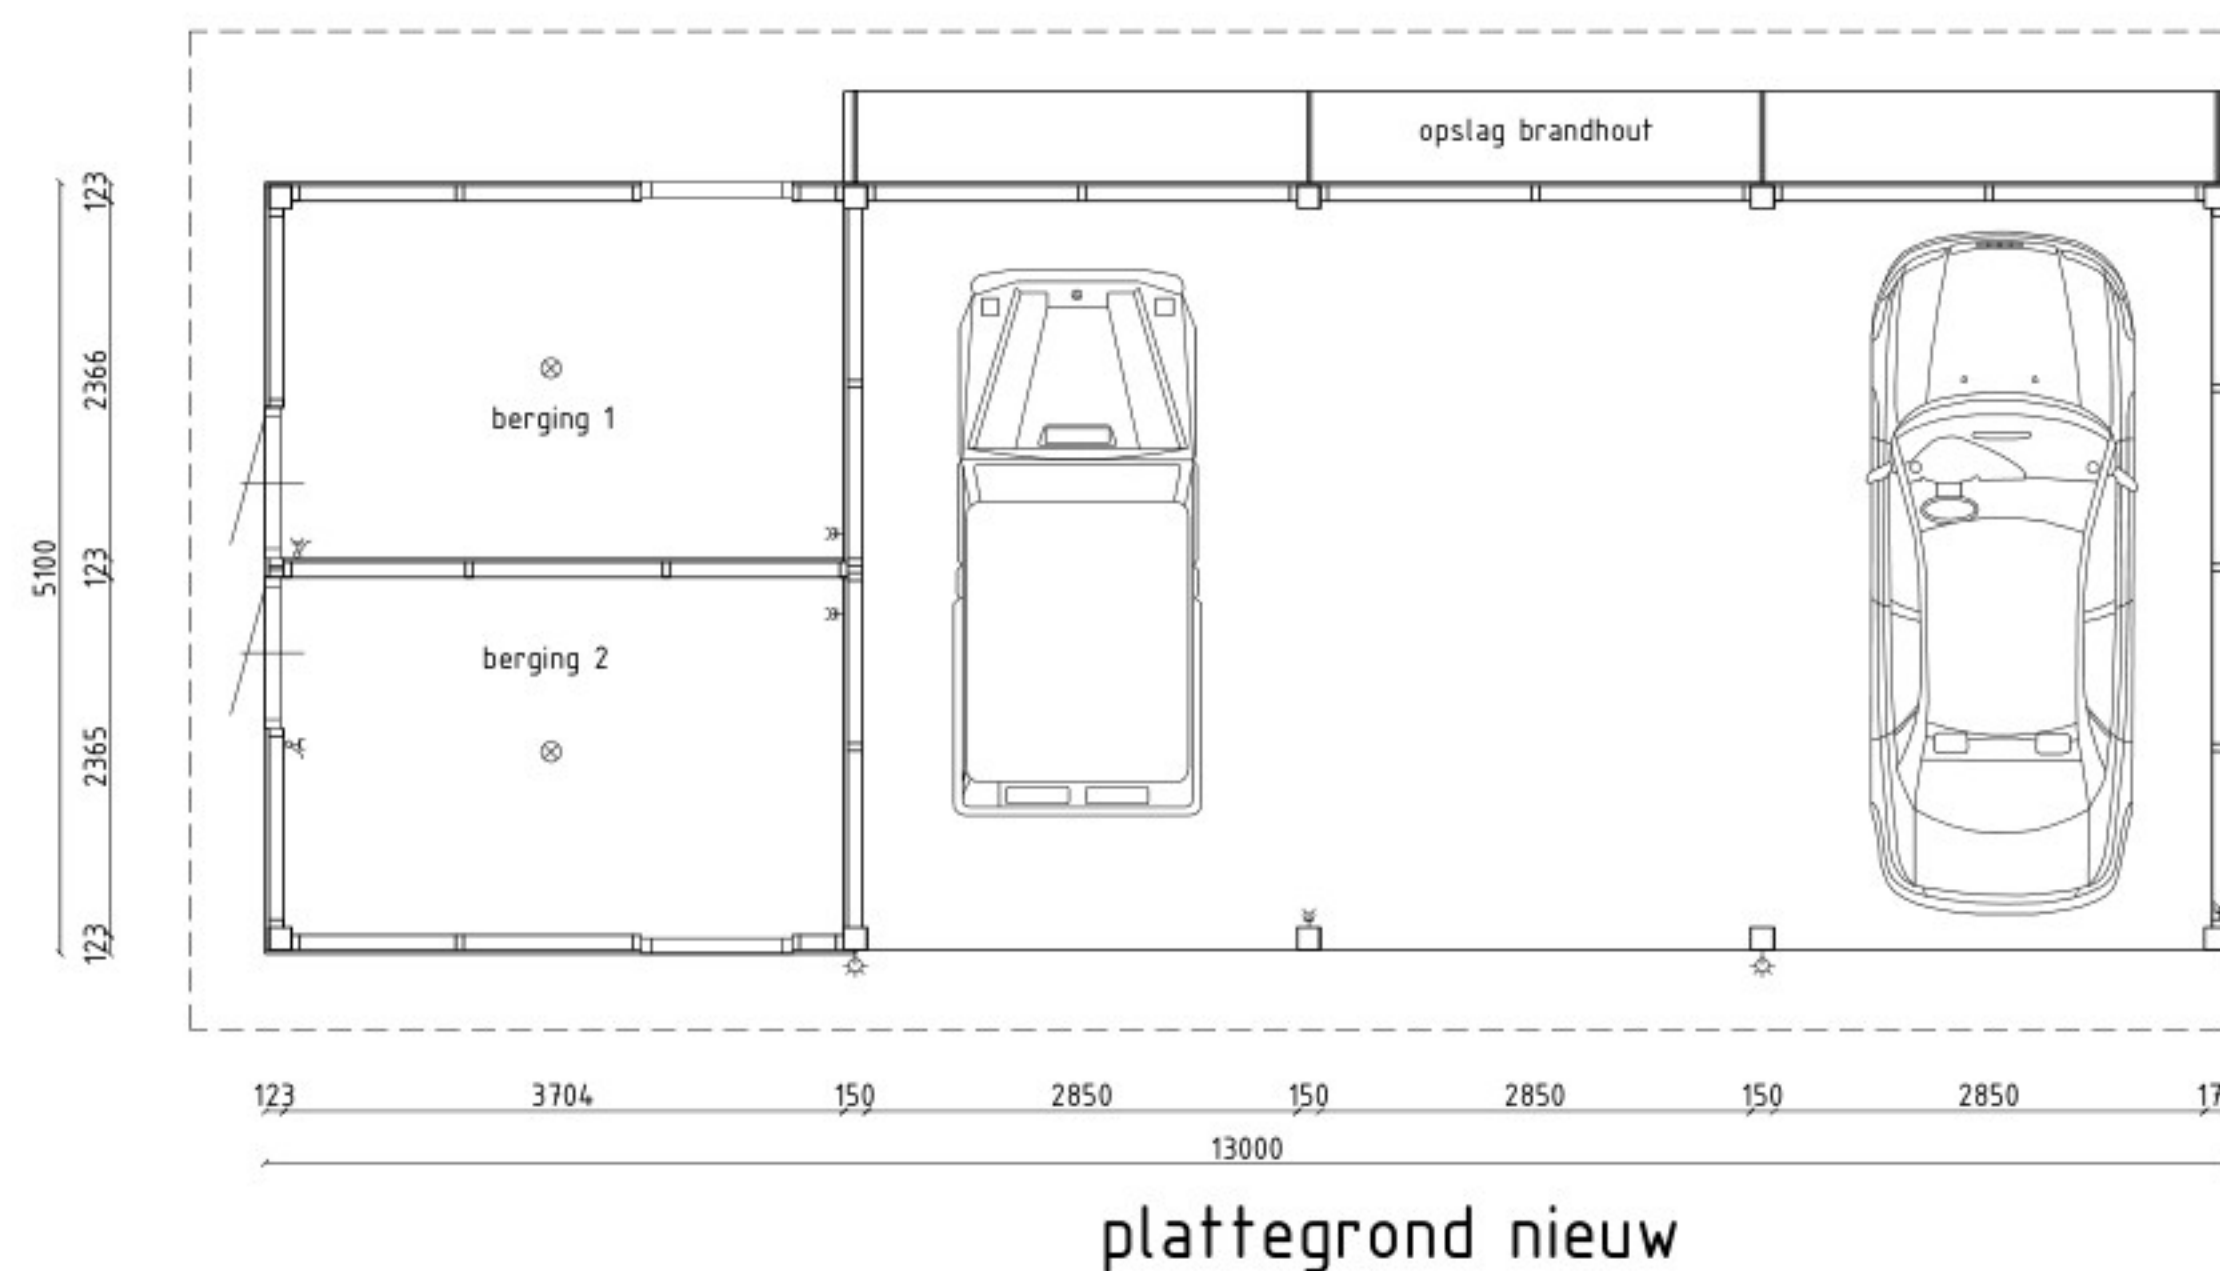
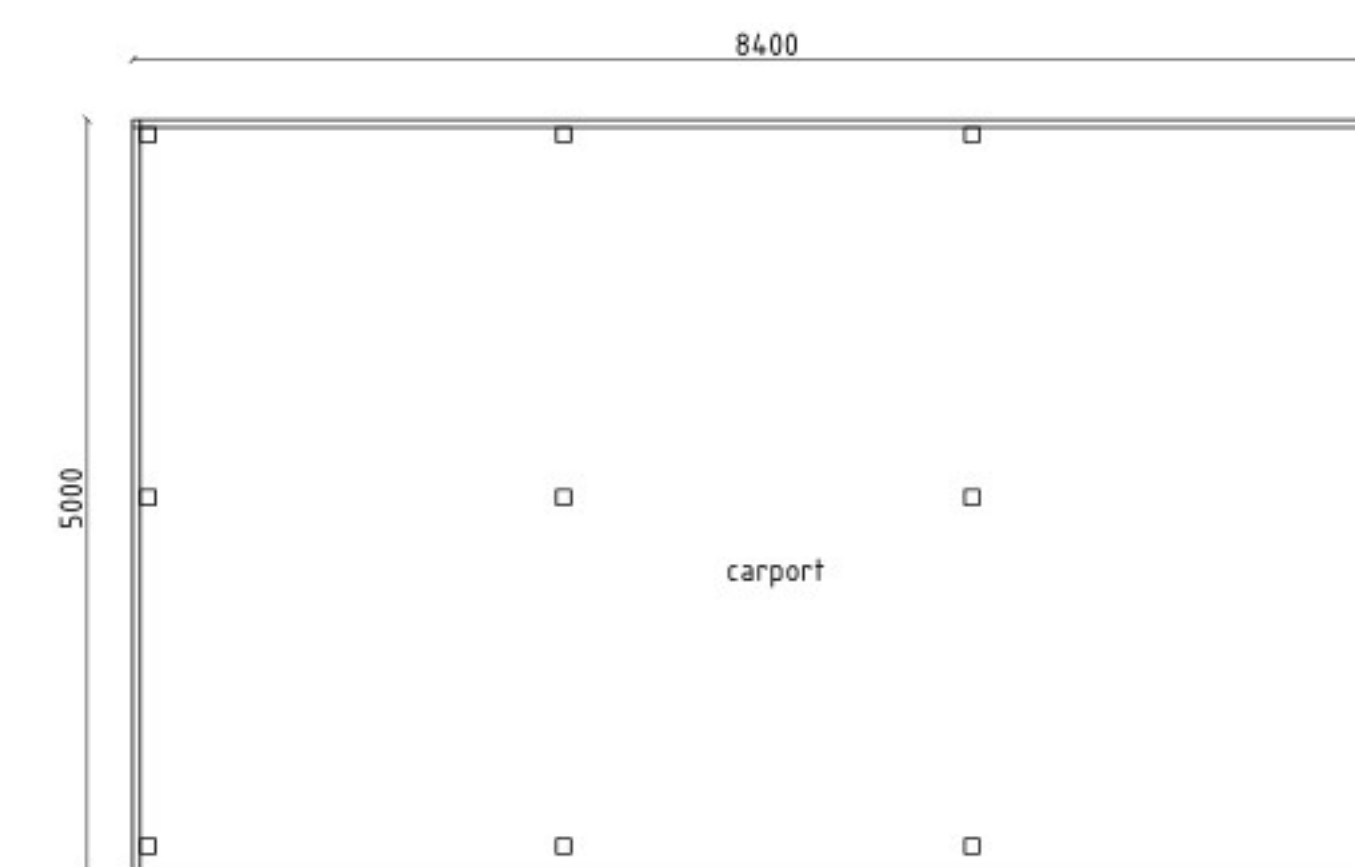
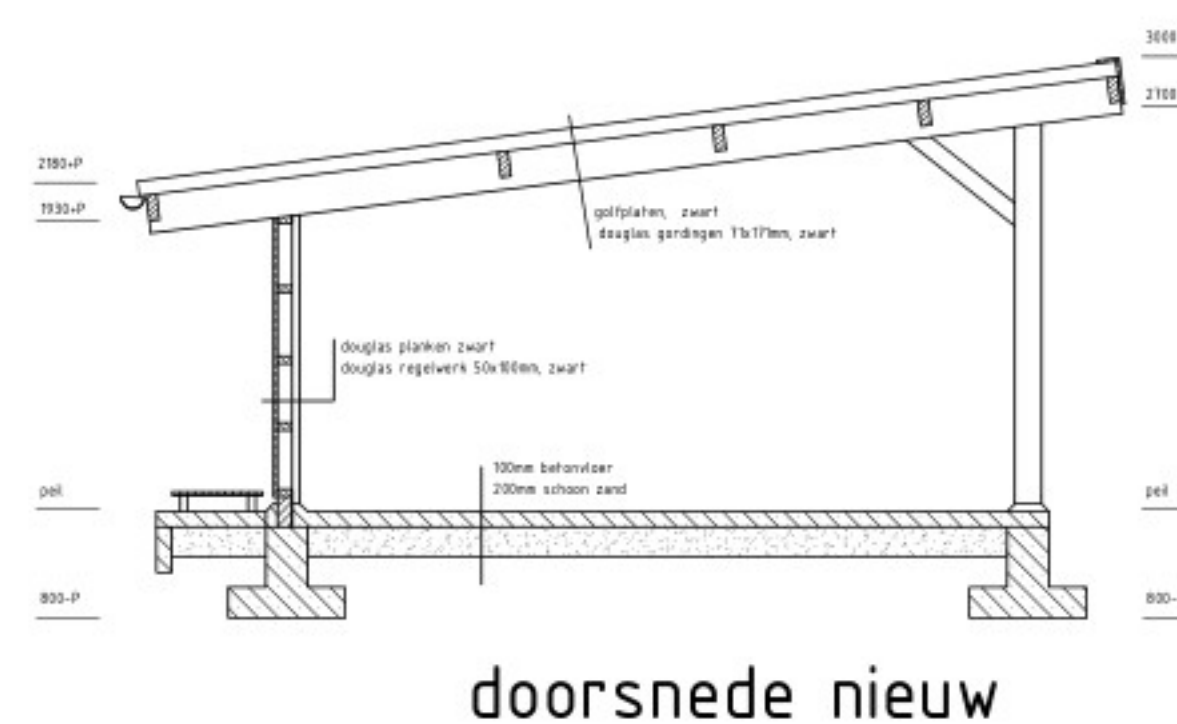
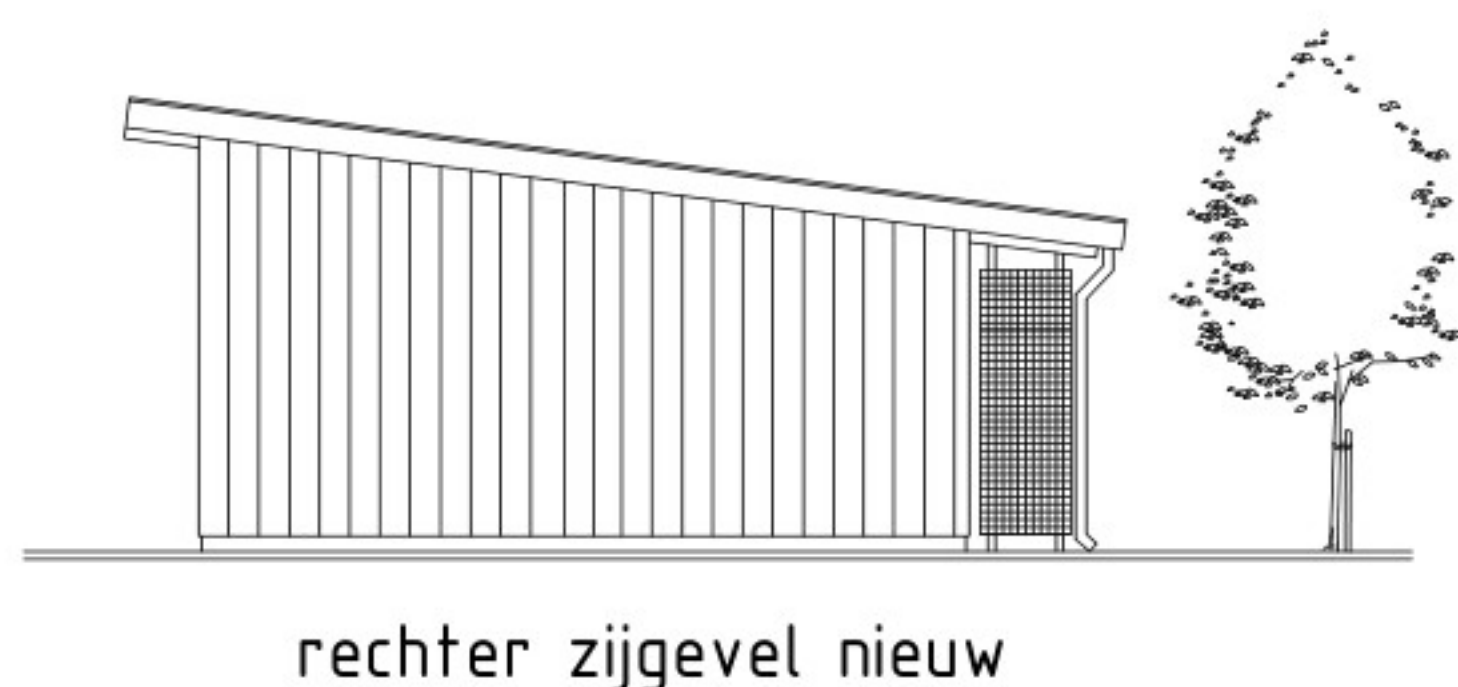


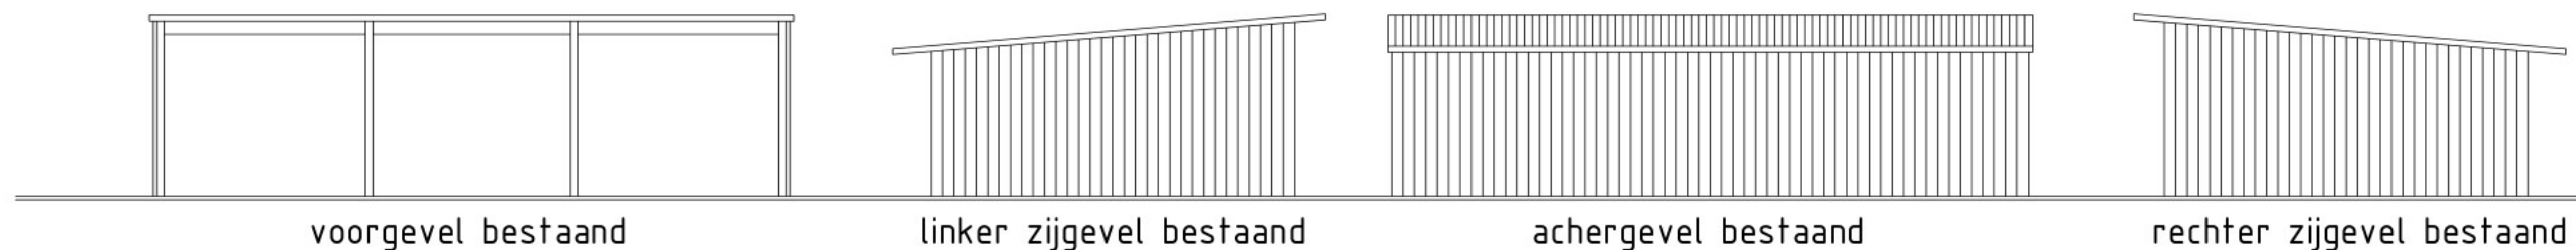

bestektekening

| vervangen carport   |                   |   |    |
|---|-------------------|---|----|
| Tekenaar:   | Datum: 16-10-2012 |   |    |
| Schaal: 1:50   | Gew.: 23-10-2012  |   |    |
| Maat eenheid: mm   | Gew.:             |   |    |
|   |                   | Gew.:                                                                                               |    |
| Bouwbedrijf Scharenberg B.V.<br>Rietmolenweg 8<br>7482 NX Haaksbergen<br>Tel: 074 - 35 75 539<br>Fax: 074 - 35 75 621 |                   | Opdrachtgever:<br>Landgoed Nijenhuis & Westerflier b.v.<br>Nijenhuiserlaan 19<br>7478 PA Diepenheim |    |
|   |                   | Bladnummer:                                                                                         | B1 |
|   |                   | Formaat:                                                                                            | A1 |